
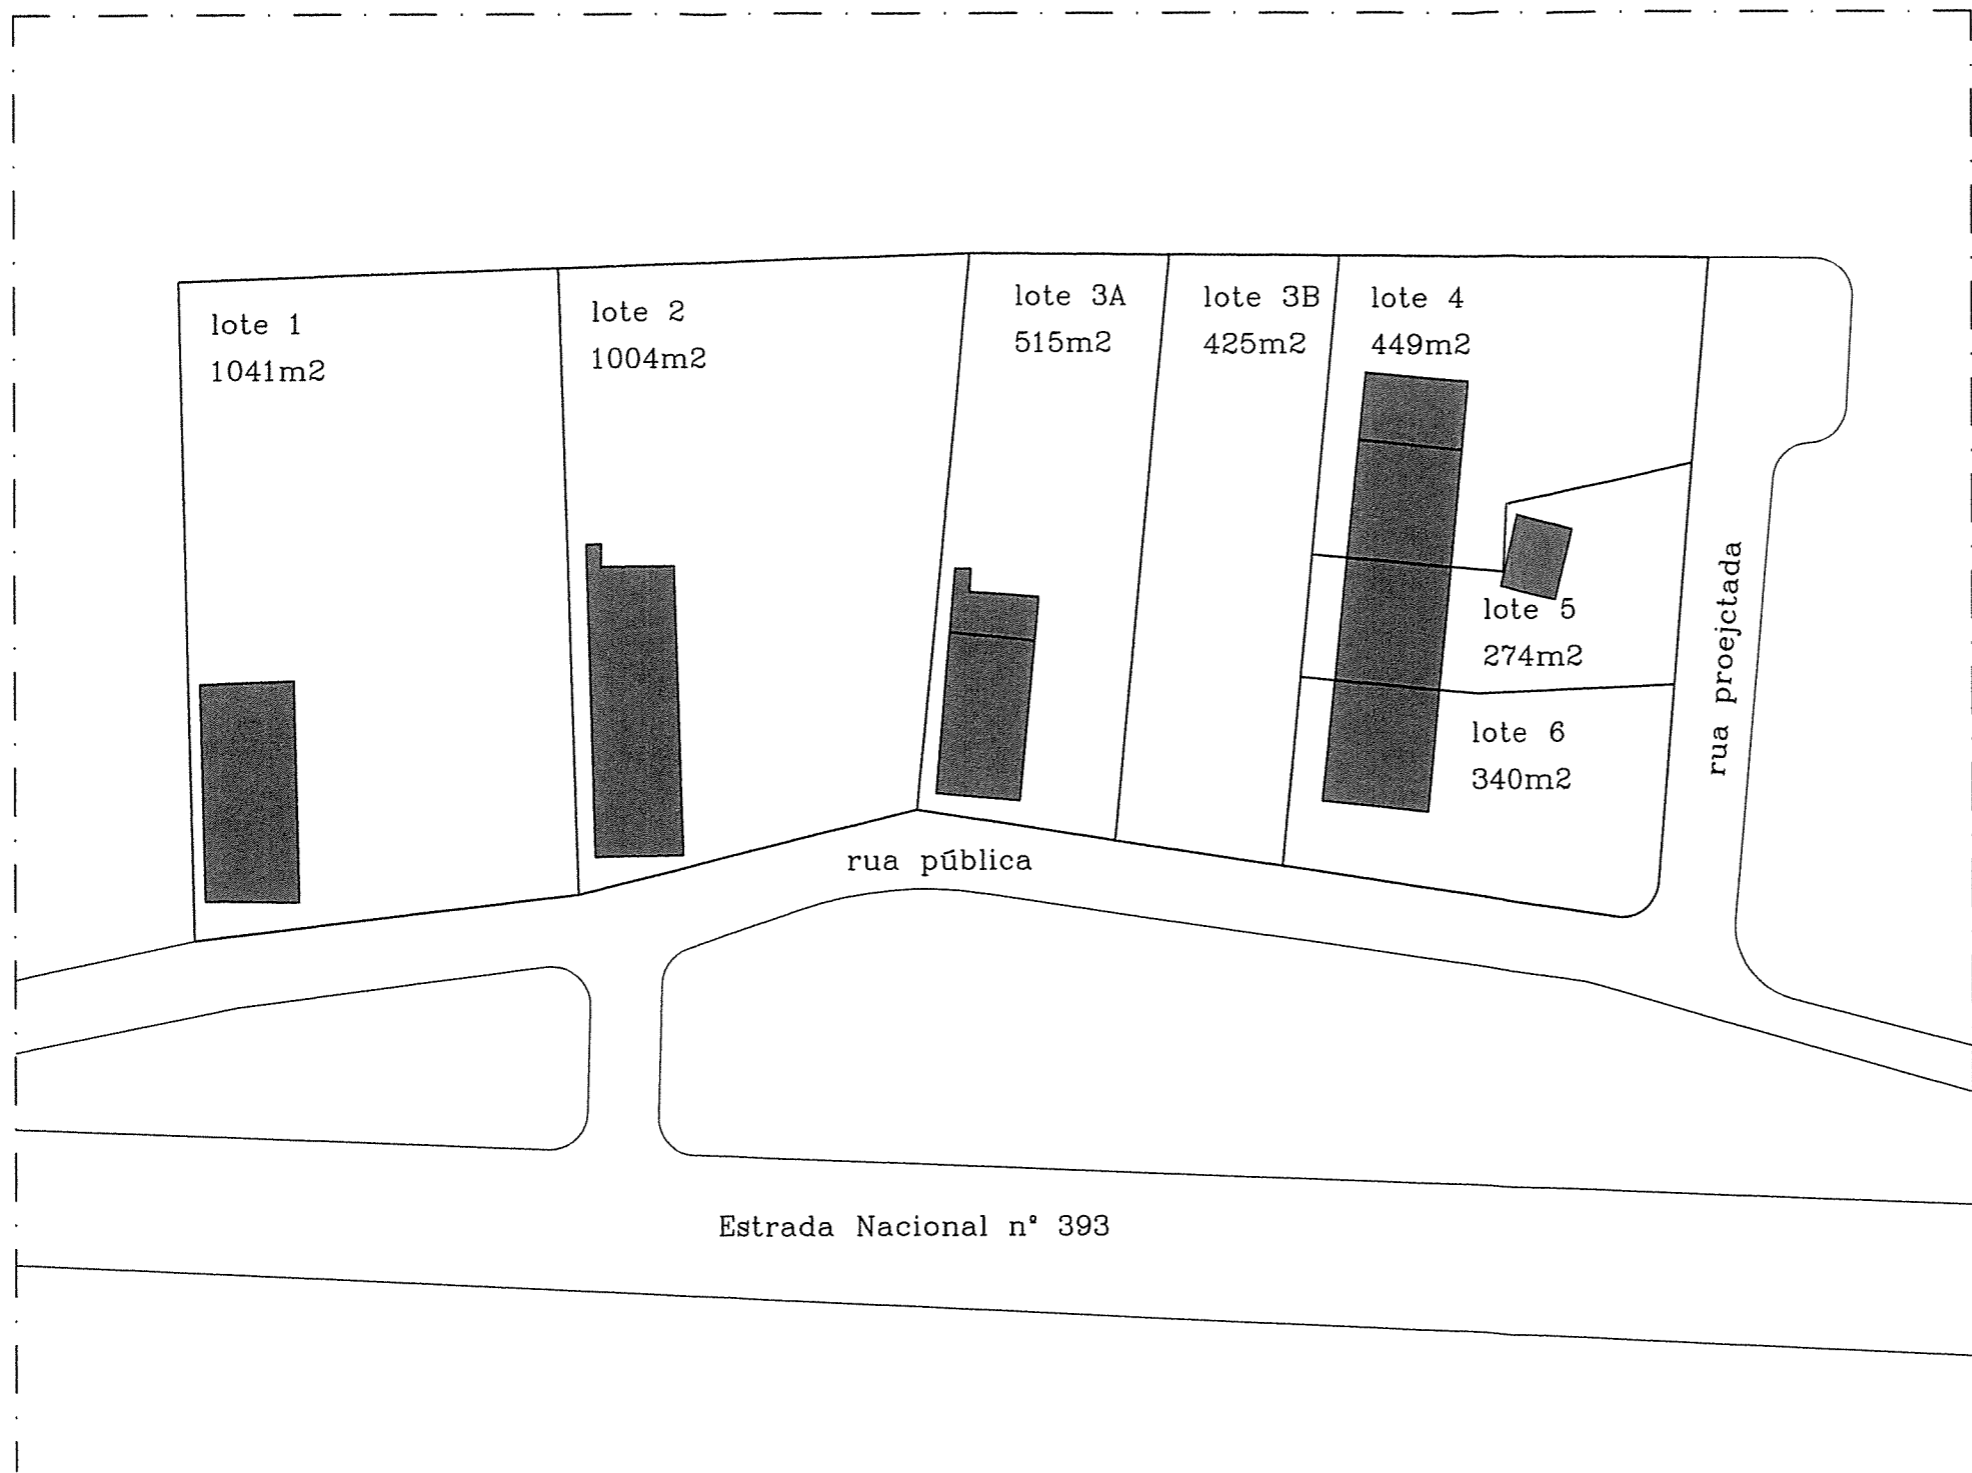


194/1

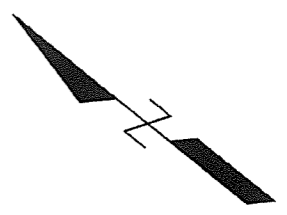

lote	área	utilização existente	utilização proposta	edificabilidade máx proposta
1	1041m <sup>2</sup>	habitação	*	*
2	1004m <sup>2</sup>	habitação	*	*
3A	515m <sup>2</sup>	habitação	habitação	construção existente
3B	425m <sup>2</sup>	---	habitação	150m <sup>2</sup>
4	449m <sup>2</sup>	habitação	*	*
5	274m <sup>2</sup>	habitação	*	*
6	340m <sup>2</sup>	habitação	*	*

\* dados inexistentes no processo de loteamento original

ALTERAÇÃO A LICENÇA DE LOTEAMENTO  
 PLANTA SINTESE - O PROPOSTO