


H. 2

APROVADO

REUNIÃO DE 21/7/93

[Handwritten mark]

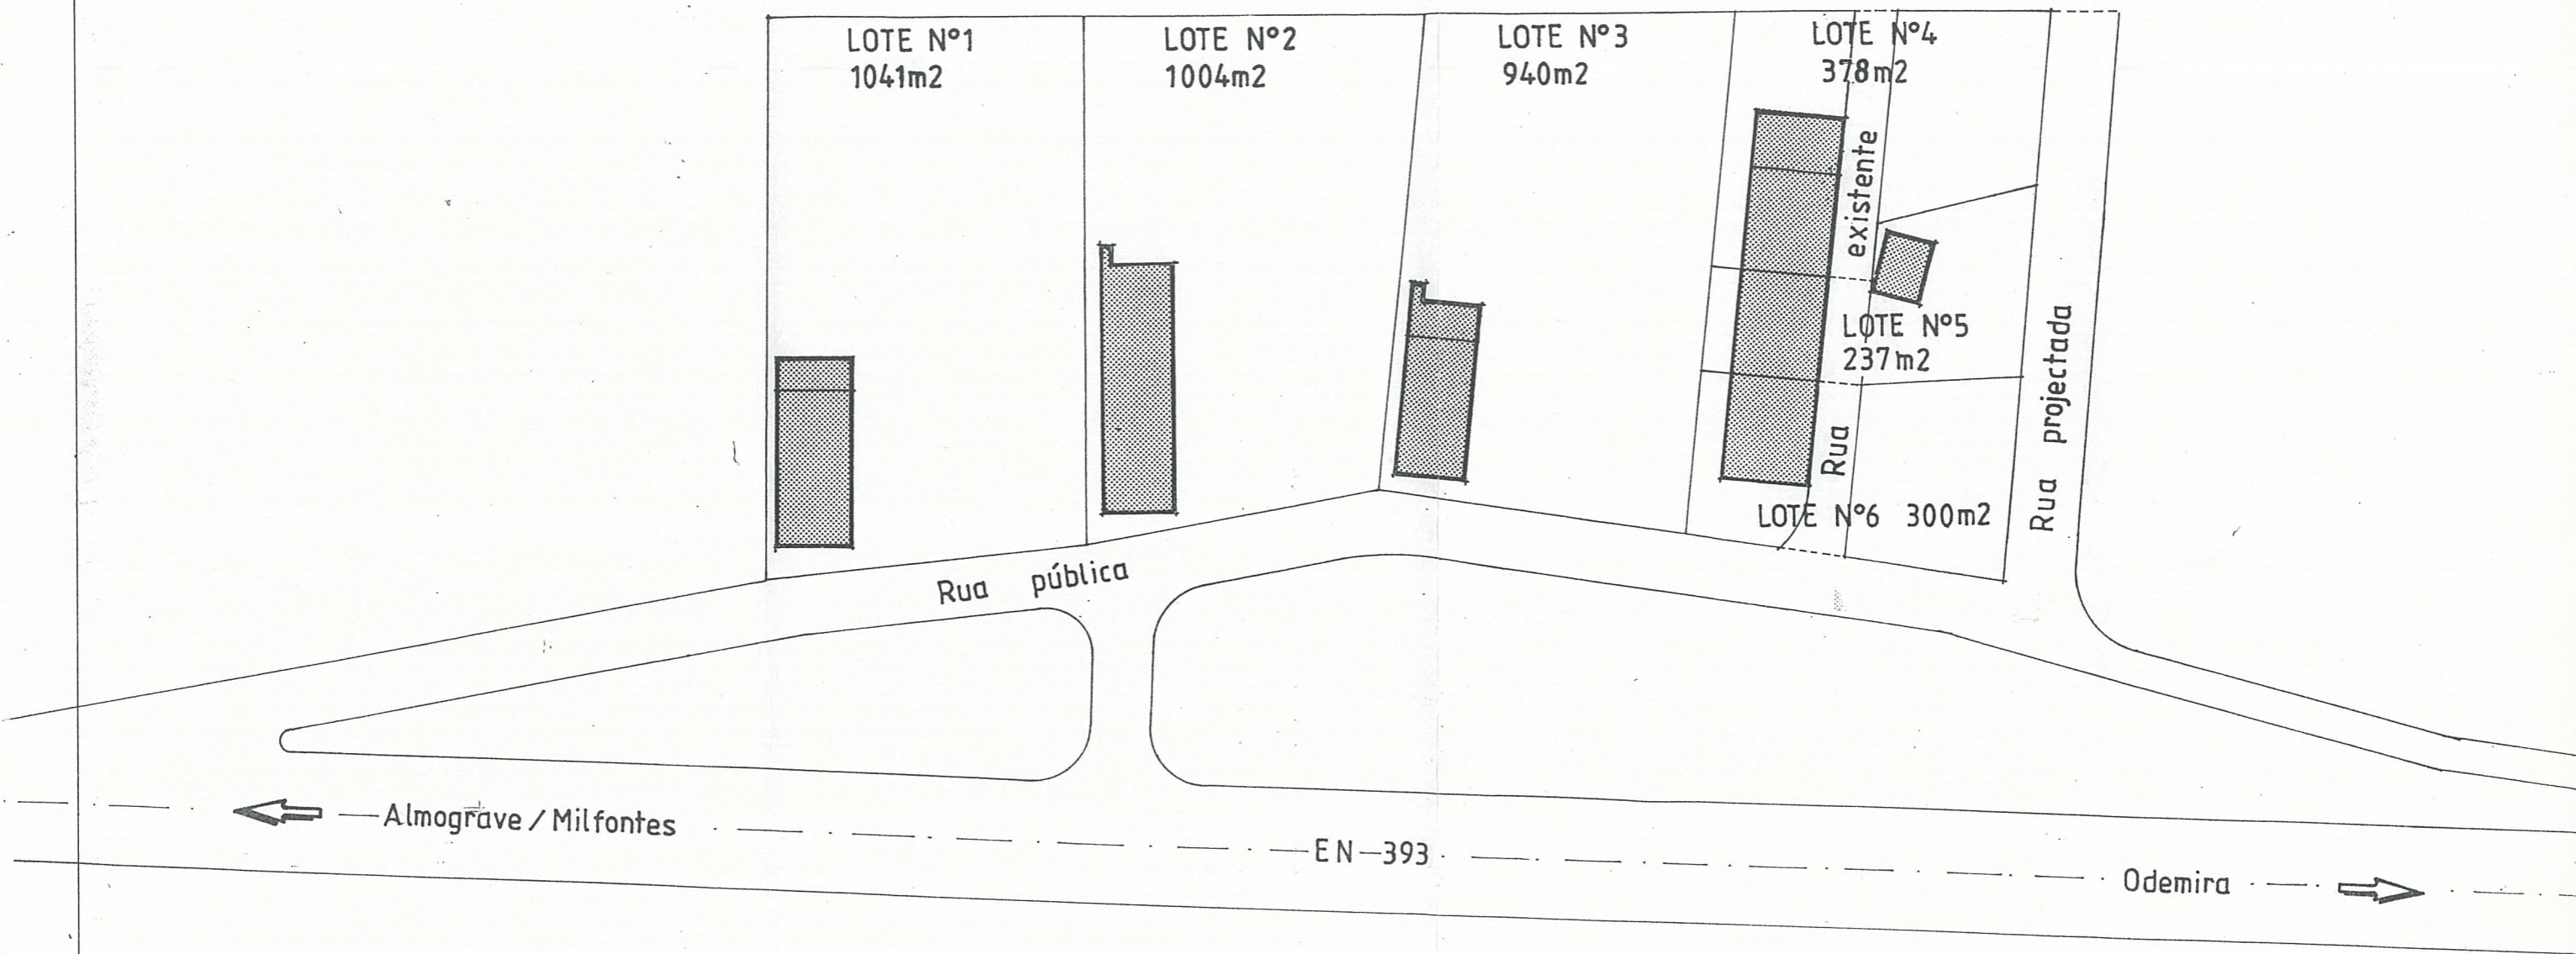

Alteração ao loteamento de EDUARDO SILVA

EXISTENTE ————— Março de 1993

1/500

[Handwritten signature]

2