POSTE DO CANDEEIRO Nº18
POSTE DO CANDEEIRO Nº7

FOLHA Nº 1-A

ODEMIRA

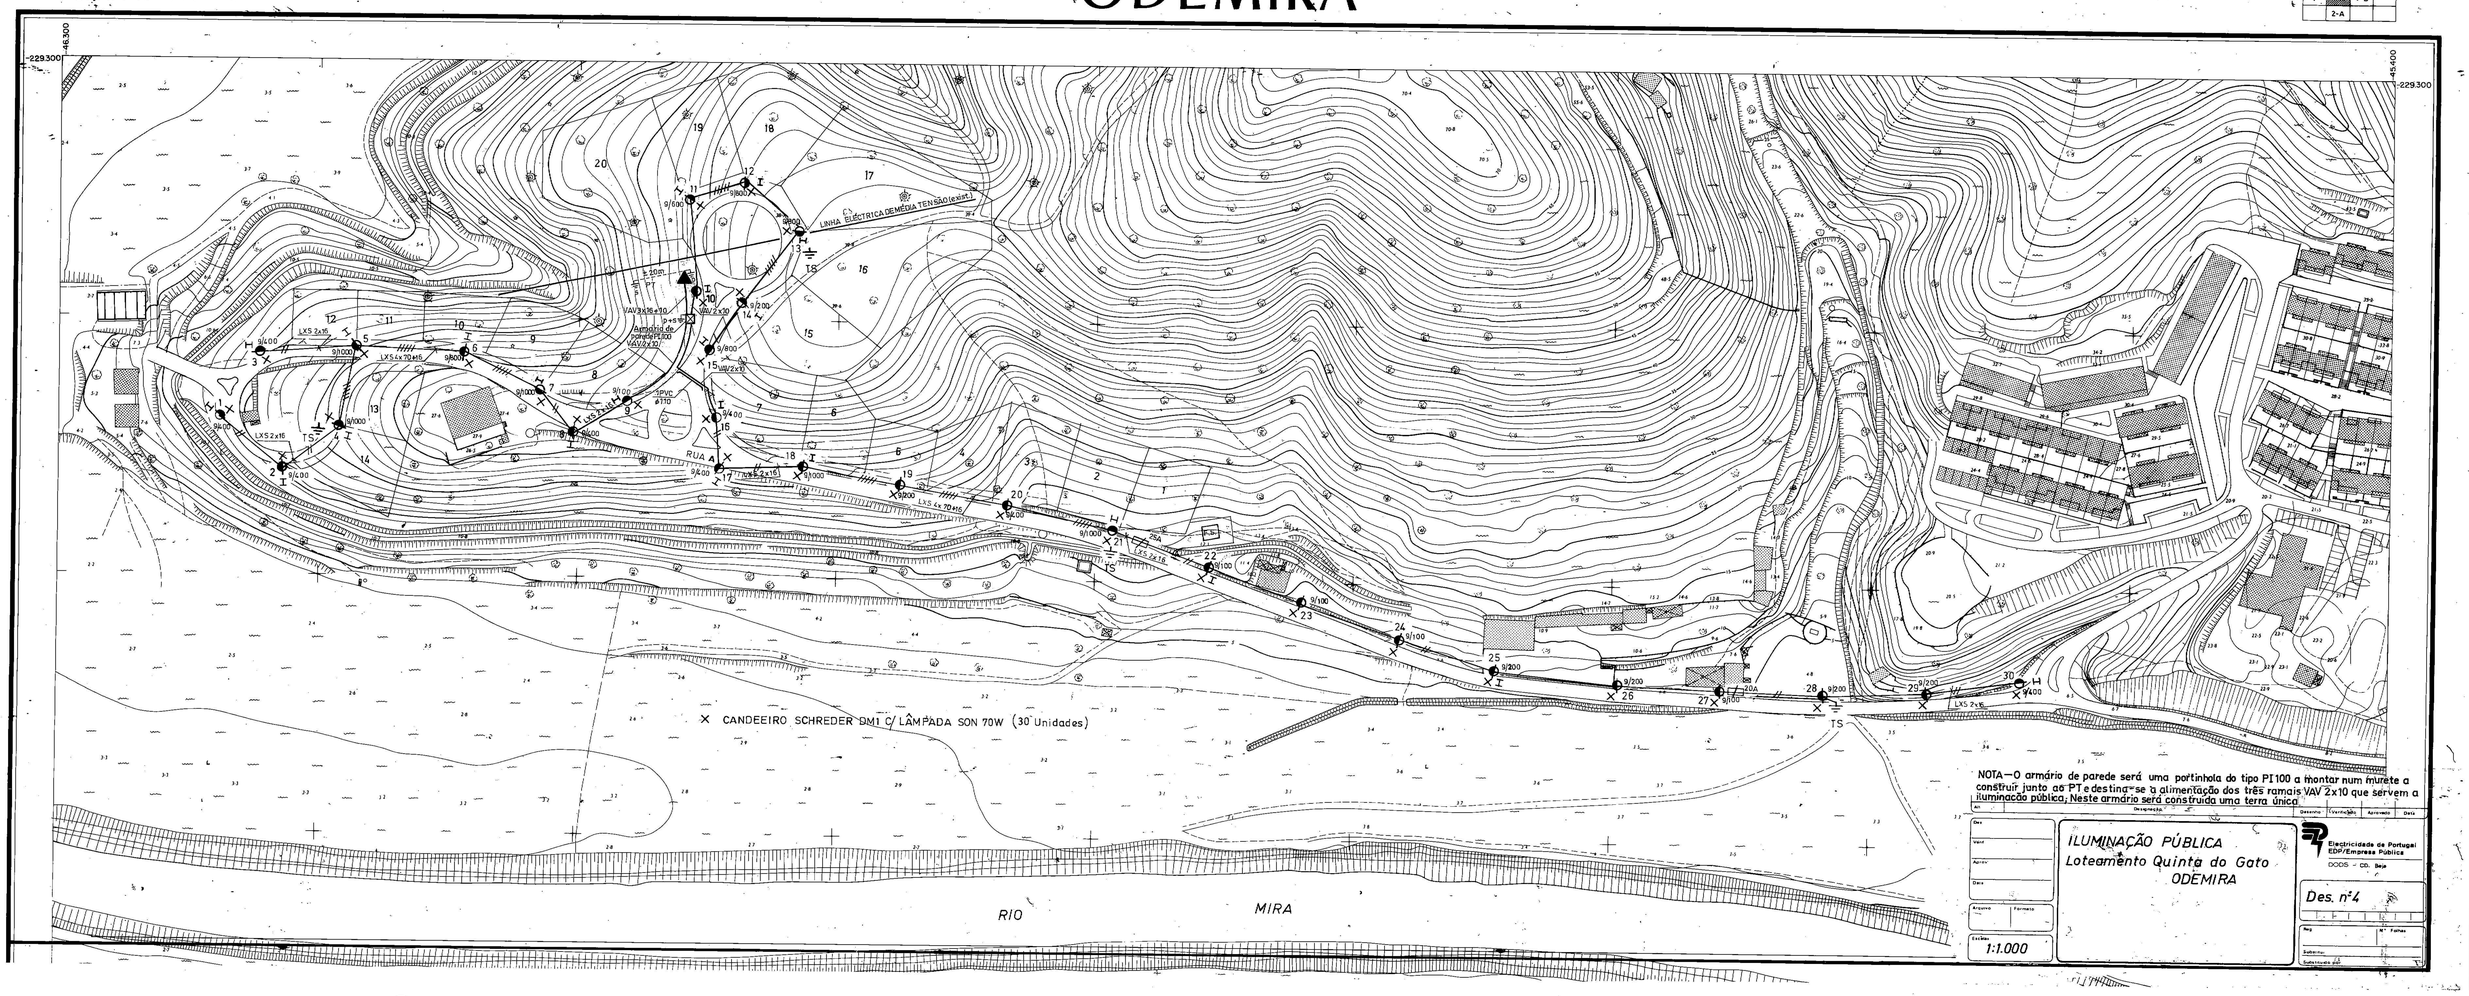

NOTA — O armário de parede será uma portinhola do tipo PI100 a montar num murete a construir junto ao PT e destina-se a alimentação dos três ramais VAV 2x10 que servem a iluminação pública. Neste armário será construída uma terra única.

Nº	Intervenção	Desenho	Verificação	Aprovado	Data

Des.
Visad.
Aprov.
Data
Arquivo
Formato
Escalas 1:1.000

ILUMINAÇÃO PÚBLICA
Loteamento Quinta do Gato
ODEMIRA

Electricidade de Portugal EDP/Empresa Pública
DOOS – CO. Beja

Des. nº 4

Reg. Nº. Folhas
Substitui
Substituído pelo

PREÇO 3.800