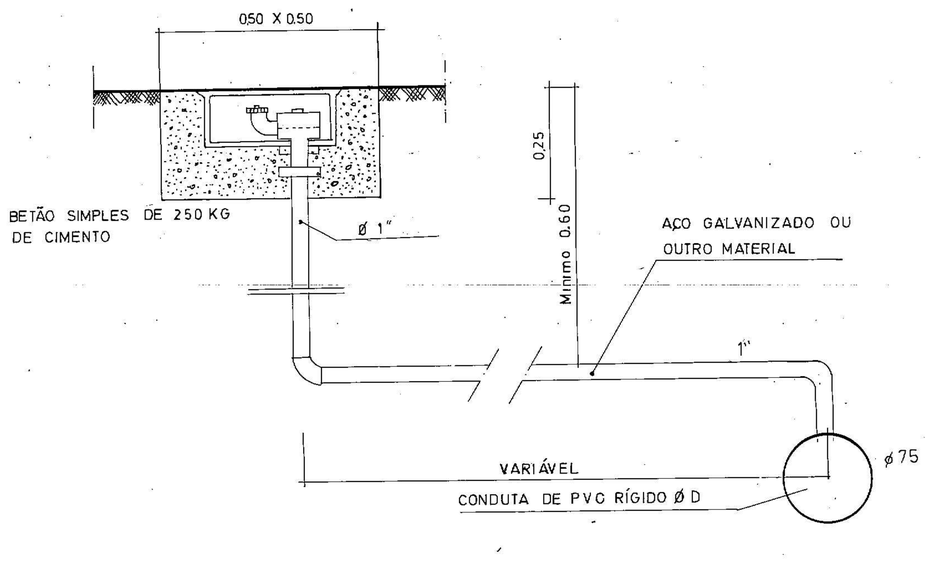

BOCA DE REGA DE PASSEIO

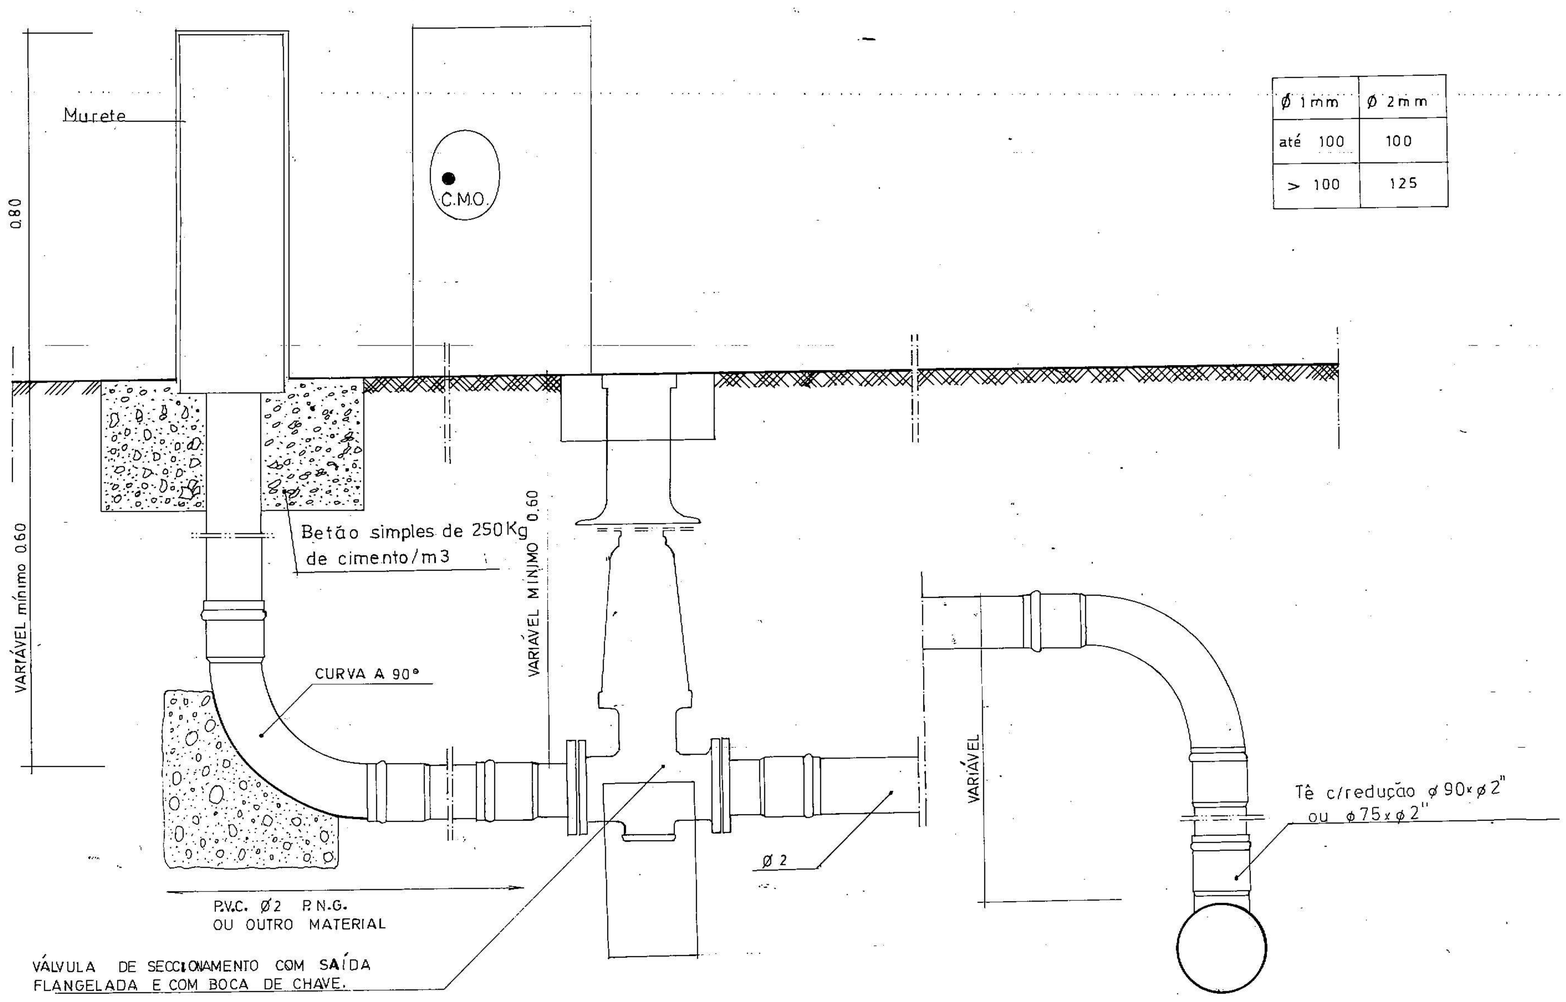

Ø 1mm	Ø 2mm
até 100	100
> 100	125

BOCA DE INCÊNDIO

CÂMARA MUNICIPAL DE OLIVEIRA

DEPARTAMENTO TÉCNICO

projecto: LOTEAMENTO INDUSTRIAL DA QUINTA DO GATO
REDE DE ÁGUAS

Boca de incêndio e boca de rega de passeio

des. | verif. | téc. | data: Outubro / 1996 | escala

n.º geral: 826

n.º desenho: 4

4