


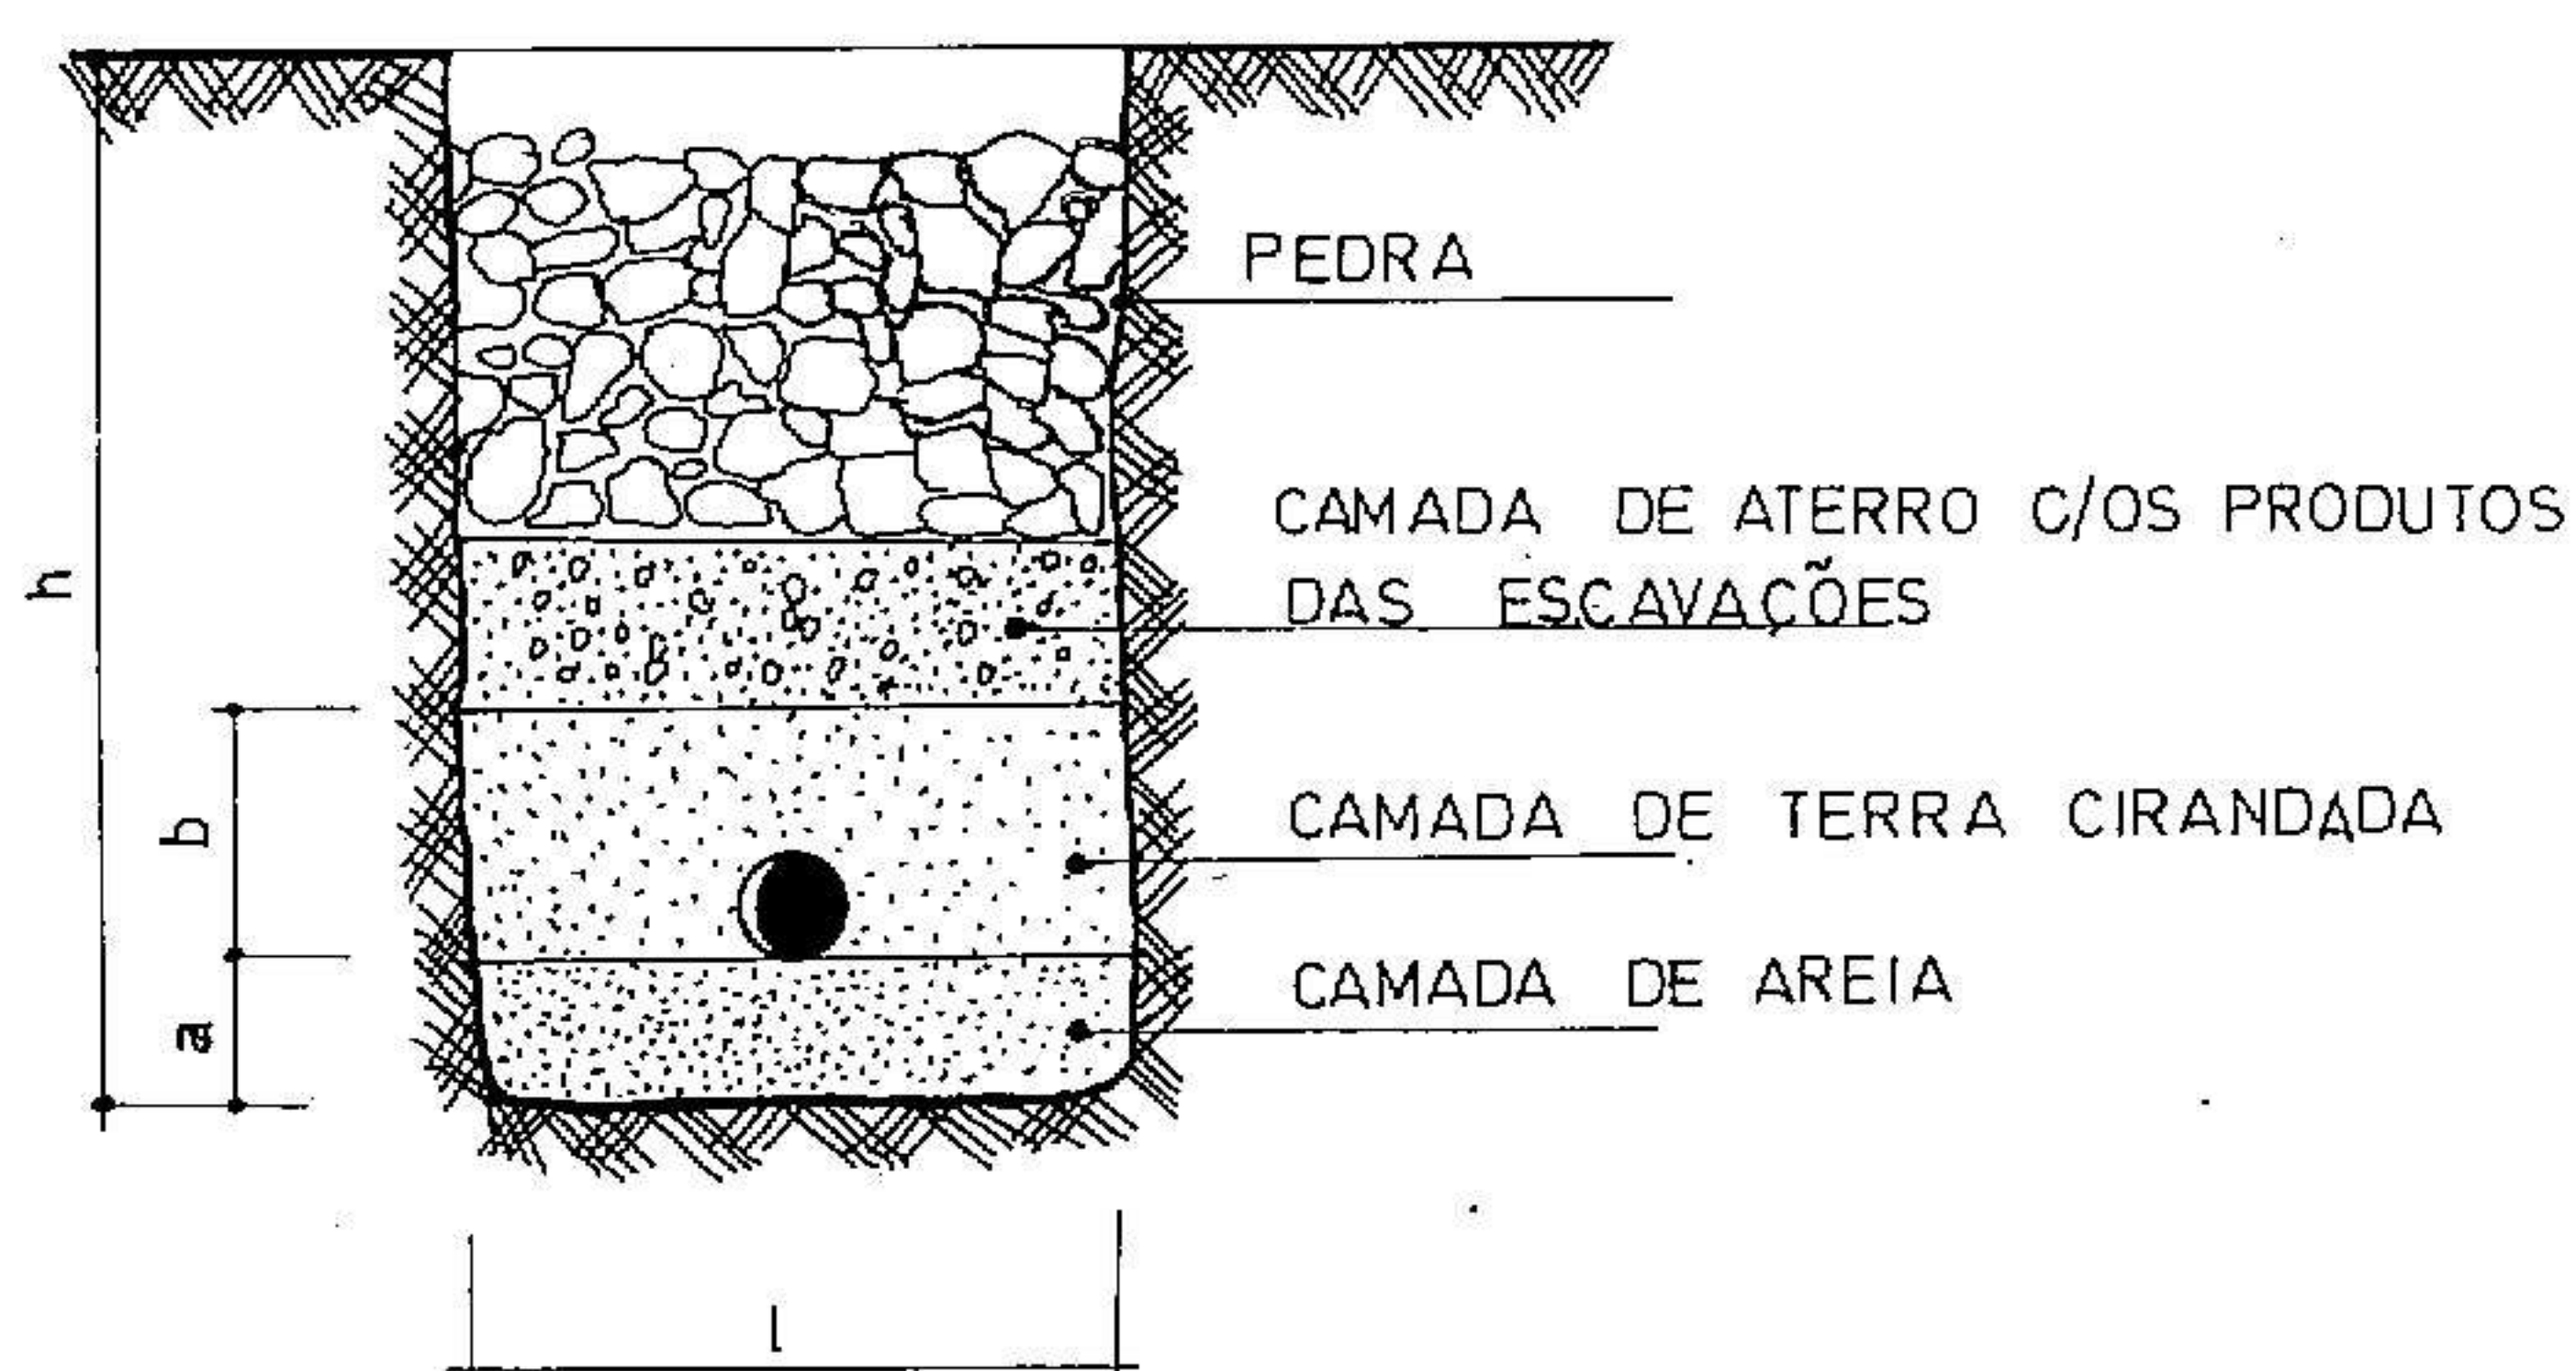

TUBAGEM	a	b	h	h'	l
Ø 50/63	0.10	0.20	1.00	1.15	0.55
Ø 75	0.10	0.20	1.00	1.15	0.60
Ø 90/140	0.15	0.25	1.05	1.15	0.60
Ø 140/160	0.15	0.25	1.10	1.30	0.65
Ø 200	0.15	0.35	1.15	1.35	0.70
Ø 315	0.20	0.45	1.30	1.50	0.80

- h EM PASSEIOS OU LOCAIS NÃO TRANSITÁVEIS POR VEÍCULOS
h' EM ARRUAMENTOS OU LOCAIS TRANSITÁVEIS POR VEÍCULOS

VALA DE ASSENTAMENTO DE CANALIZAÇÕES

 CÂMARA MUNICIPAL DE ODIVELAS	DEPARTAMENTO TÉCNICO				nº desenho
	projecto LOTEAMENTO INDUSTRIAL DA QUINTA DO GATO REDE DE ÁGUAS				5
	Vala de assentamento de canalizações				nº geral
	des.	verif.	téc.	data	escala
			Outubro / 1996		