PORMENOR DE SUMIDOUROS — esc. 1/10

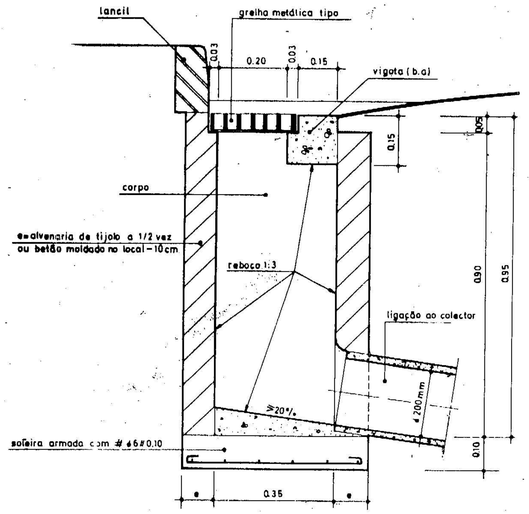

CORTE A-A'

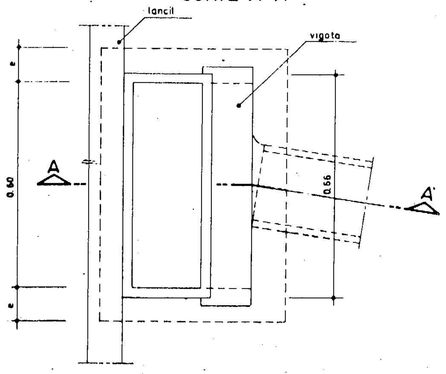

PLANTA

ABERTURA DE VALAS E ASSENTAMENTO DE COLECTORES — s/esc.

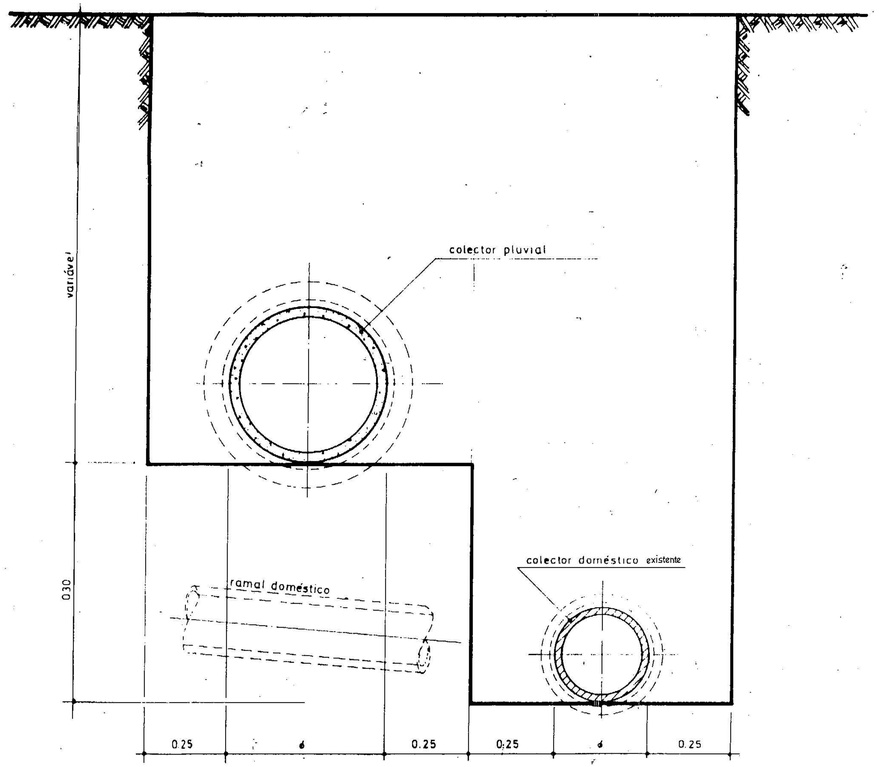

CORTE TIPO

CÂMARA MUNICIPAL DE ODEMIRA

DEPARTAMENTO TÉCNICO

projecto: LOTEAMENTO INDUSTRIAL DA QUINTA DO GATO
REDE DE ESGOTOS

Sumidouros

des.	verif.	tec.	data: Outubro / 1996	escala: 1/10

nº desenho: 10

nº geral: 826