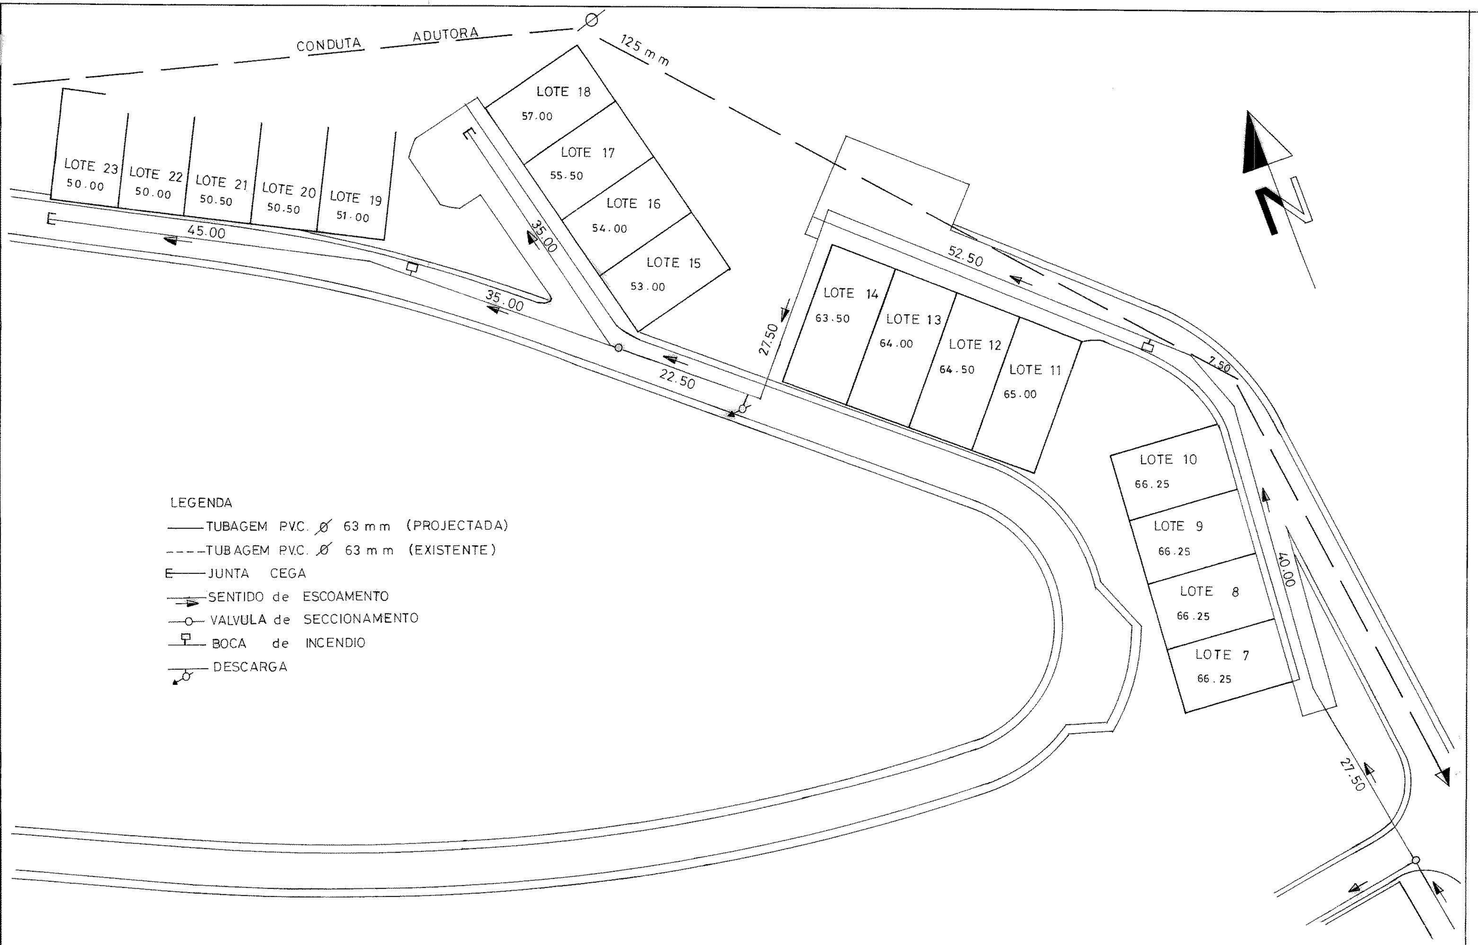

CÂMARA MUNICIPAL DE ÓDEMIRA	GABINETE DE PLANEAMENTO E GESTÃO URBANISTICA	DESENHO	ESCALA 1 / 500	FOLHA Nº 5
	BAIRRO FLORES ODEMIRA PROJECTO DE INFRAESTRUTURAS PLANTA DE ABASTECIMENTO DE ÁGUA			Nº GERAL
				DATA FEV. / 91