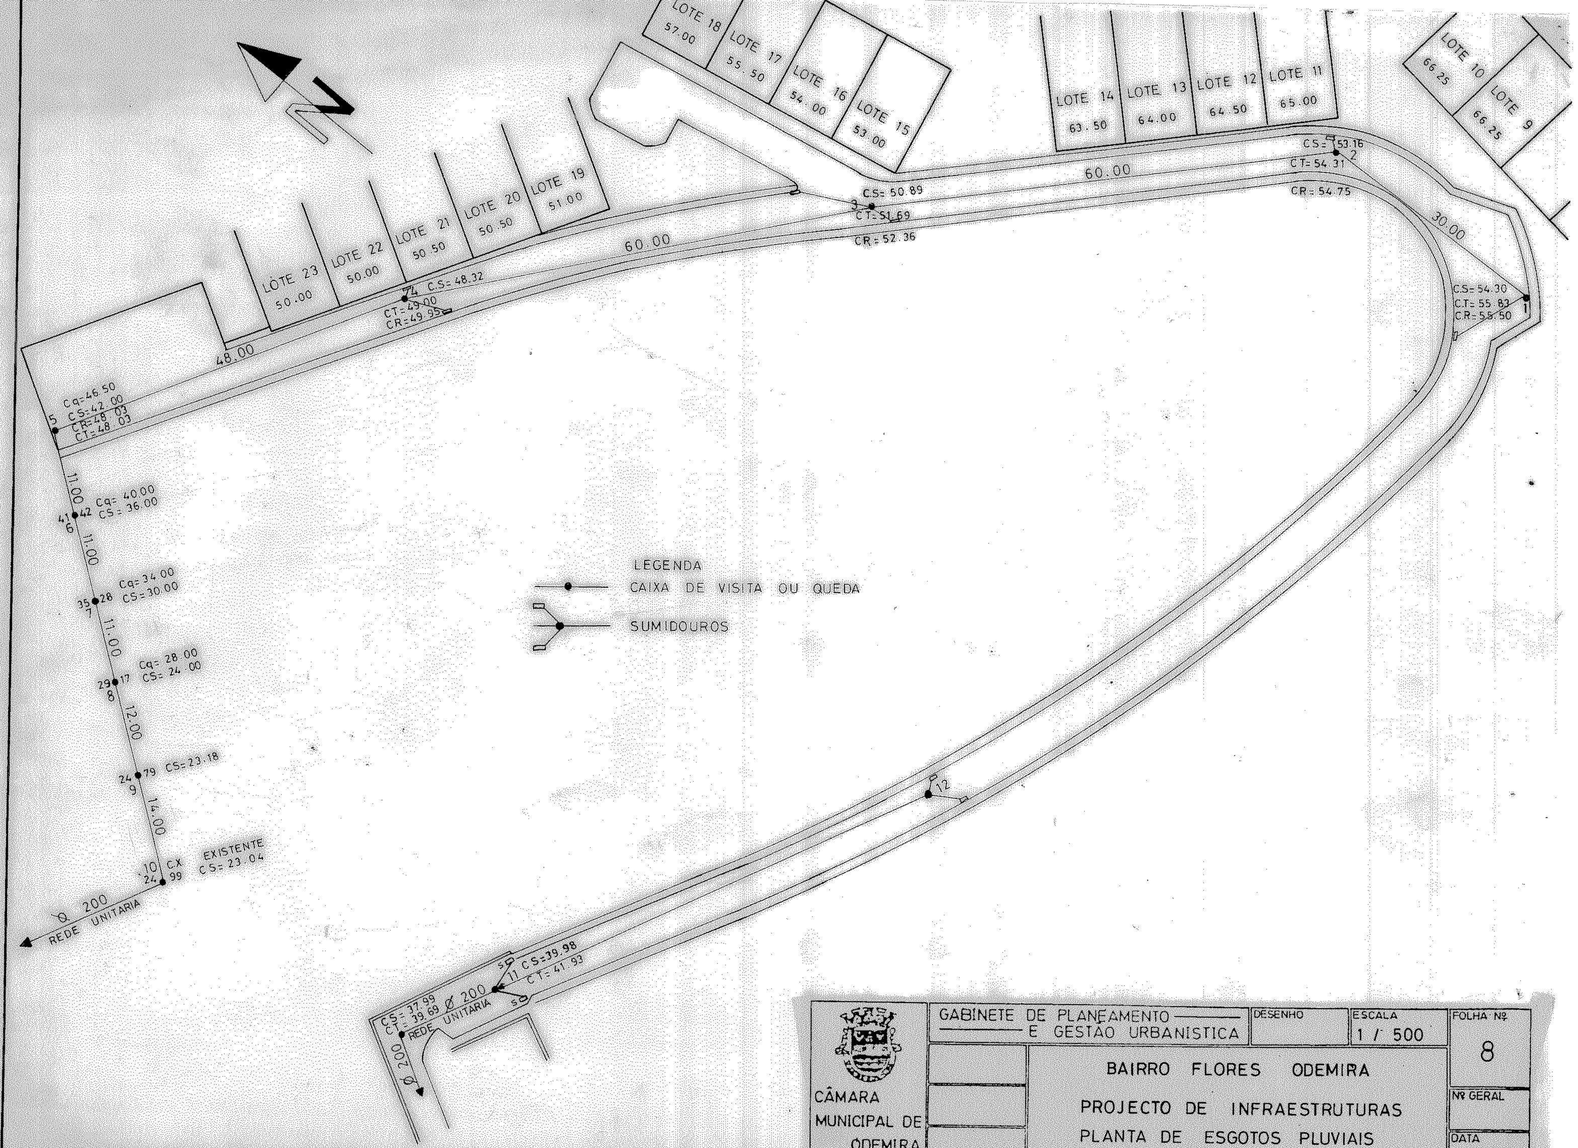

CÂMARA MUNICIPAL DE ODEMIRA	GABINETE DE PLANEAMENTO E GESTÃO URBANISTICA	DESENHO	ESCALA 1 / 500	FOLHA Nº 8
	BAIRRO FLORES ODEMIRA PROJECTO DE INFRAESTRUTURAS PLANTA DE ESGOTOS PLUVIAIS			Nº GERAL
				DATA FEV. / 91