



**CAMARA MUNICIPAL
DE
ODEMIRA**

Depart. de Planeamento
Gestão Urbanística

projecto.
Loteamento do
Bº das Flores

titulo
PROJECTO TIPO T3


REDE DE ÁGUAS

Versão **D**
Lote


Projectou
Desenhou
Verificou
Nº Geral

7	4	9			
subs.	des.				
	5				
data.	esc.				
Nov / 93	1:100				



- LEGENDA**
- Ramal de água fria
 - - - Ramal de água quente
 - ↗ Coluna que sobe
 - ⊠ Contador
 - ⓔ Esquentador
 - ⊕ Torneira de segurança
 - ⊕ Torneira misturadora
 - ⊕ Torneira de autoclismo
 - ⊕ Torneira simples

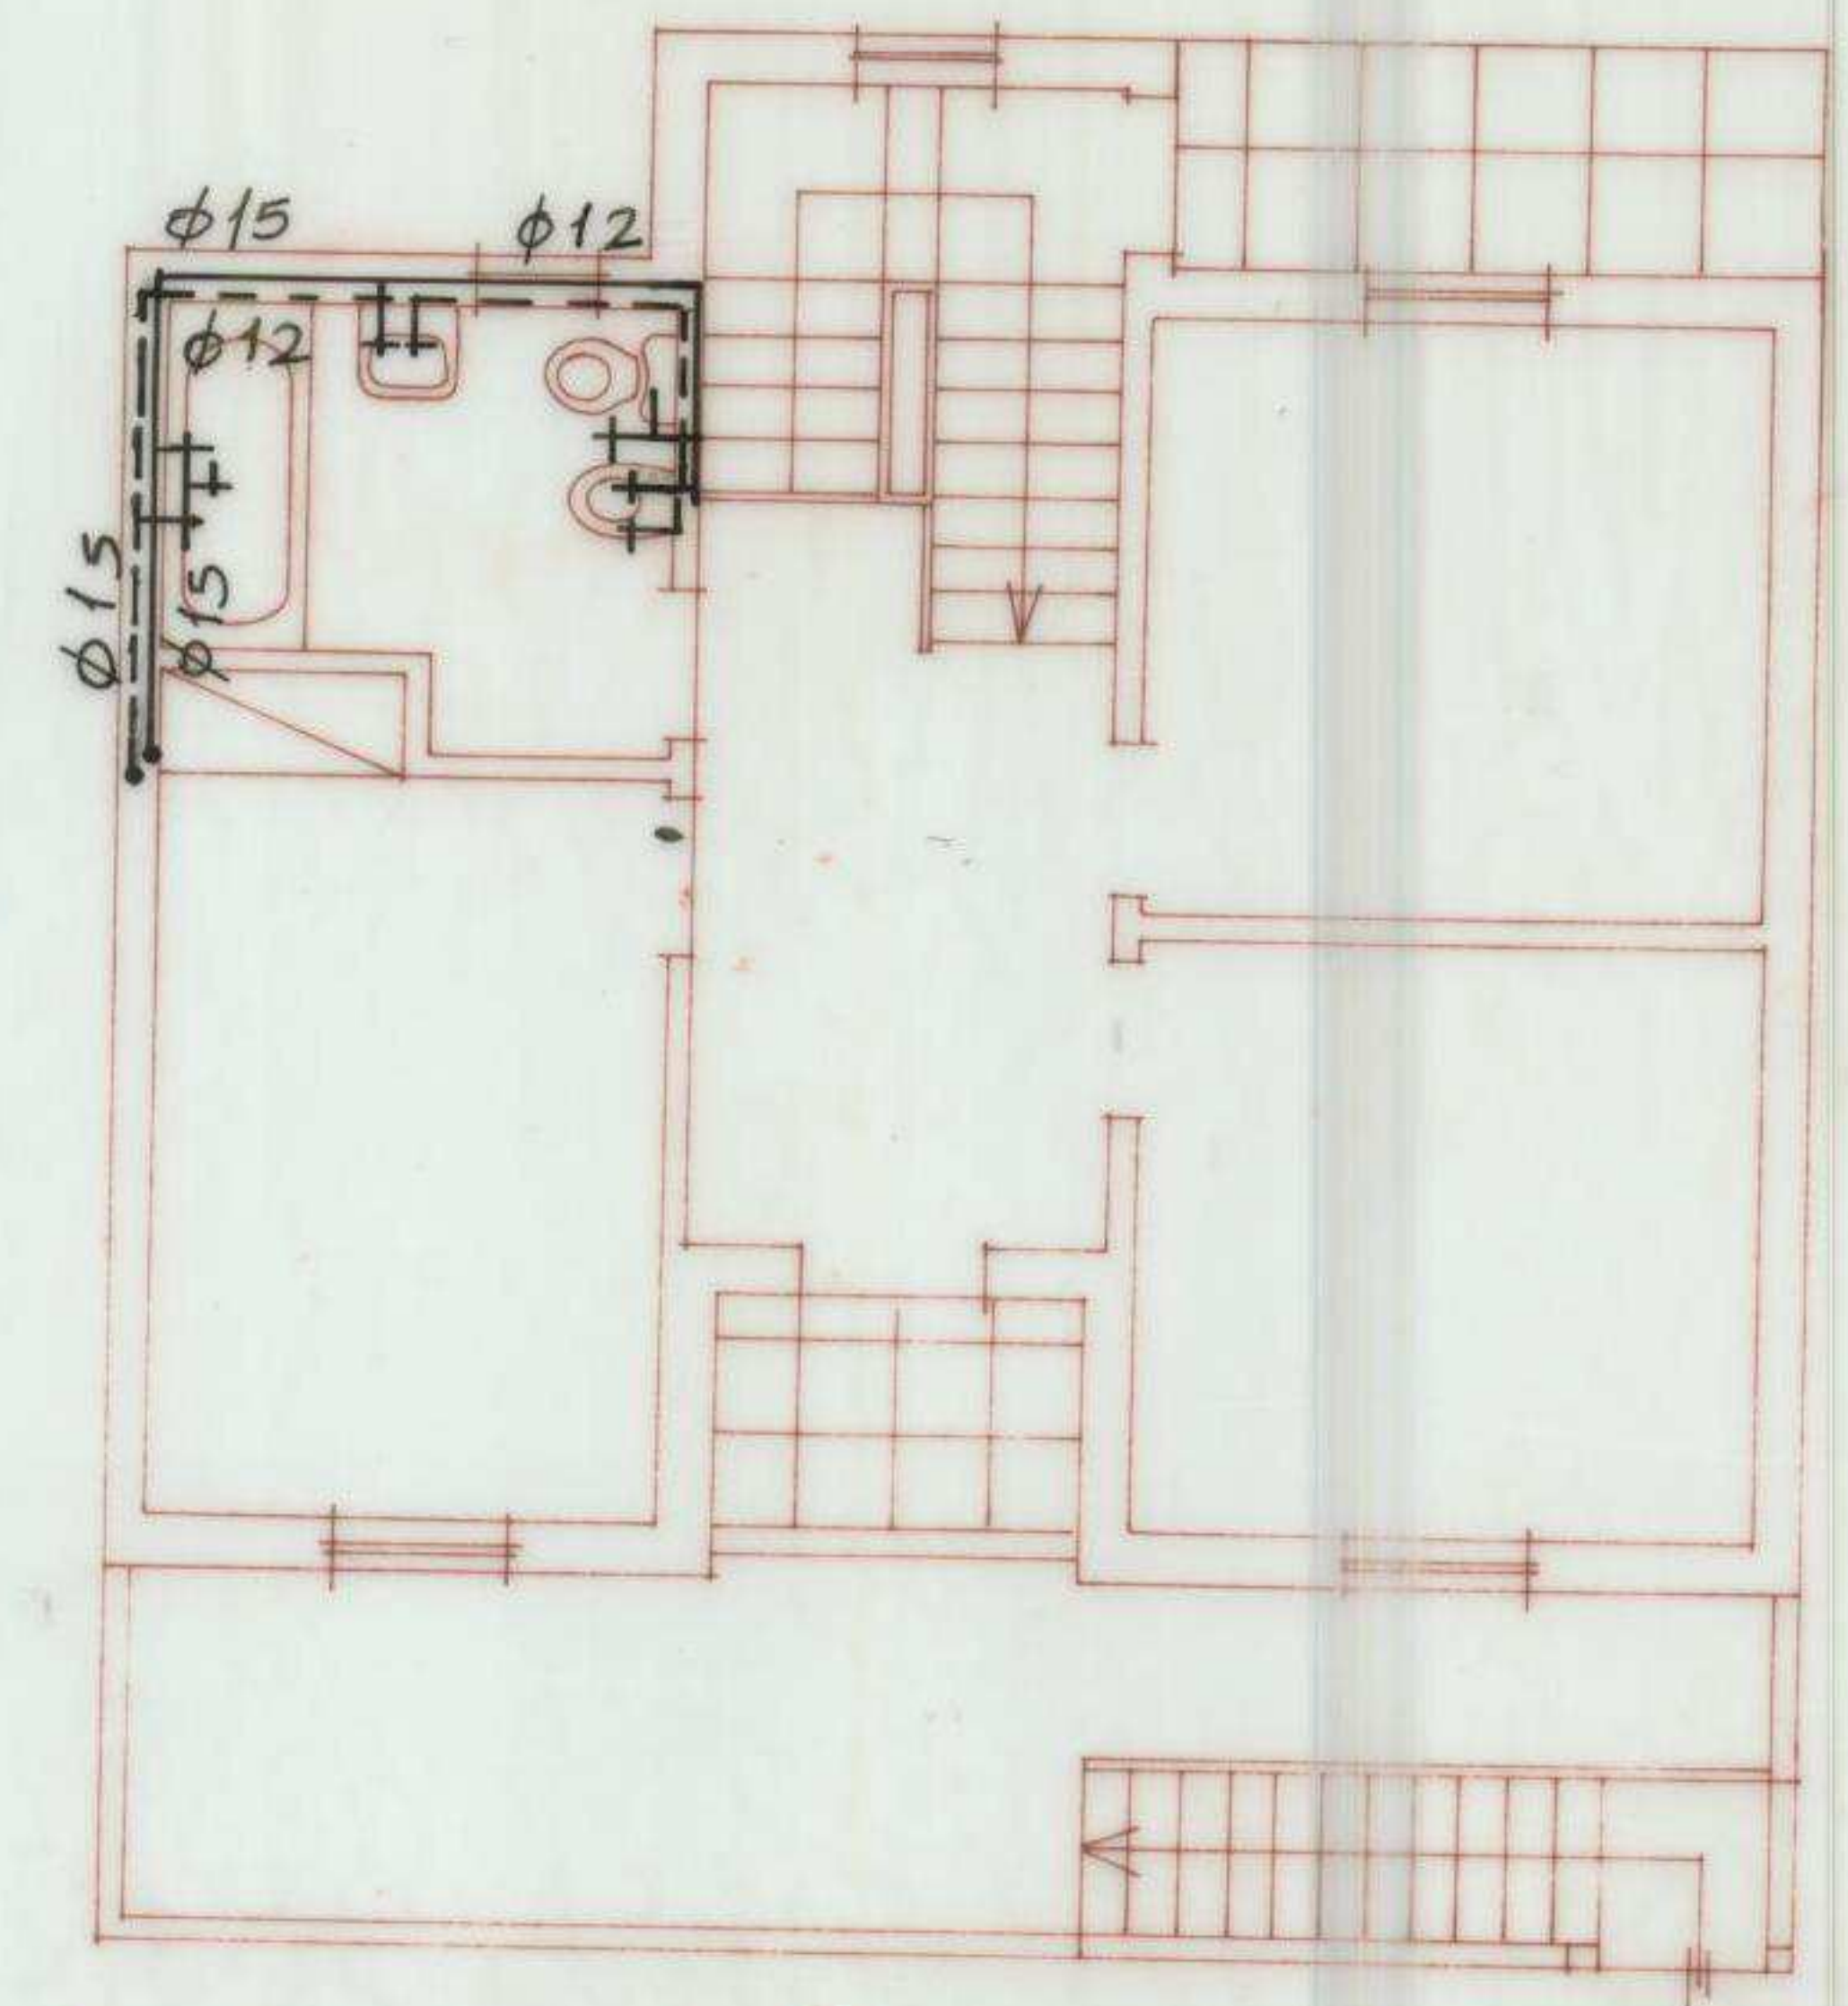

PISO 2

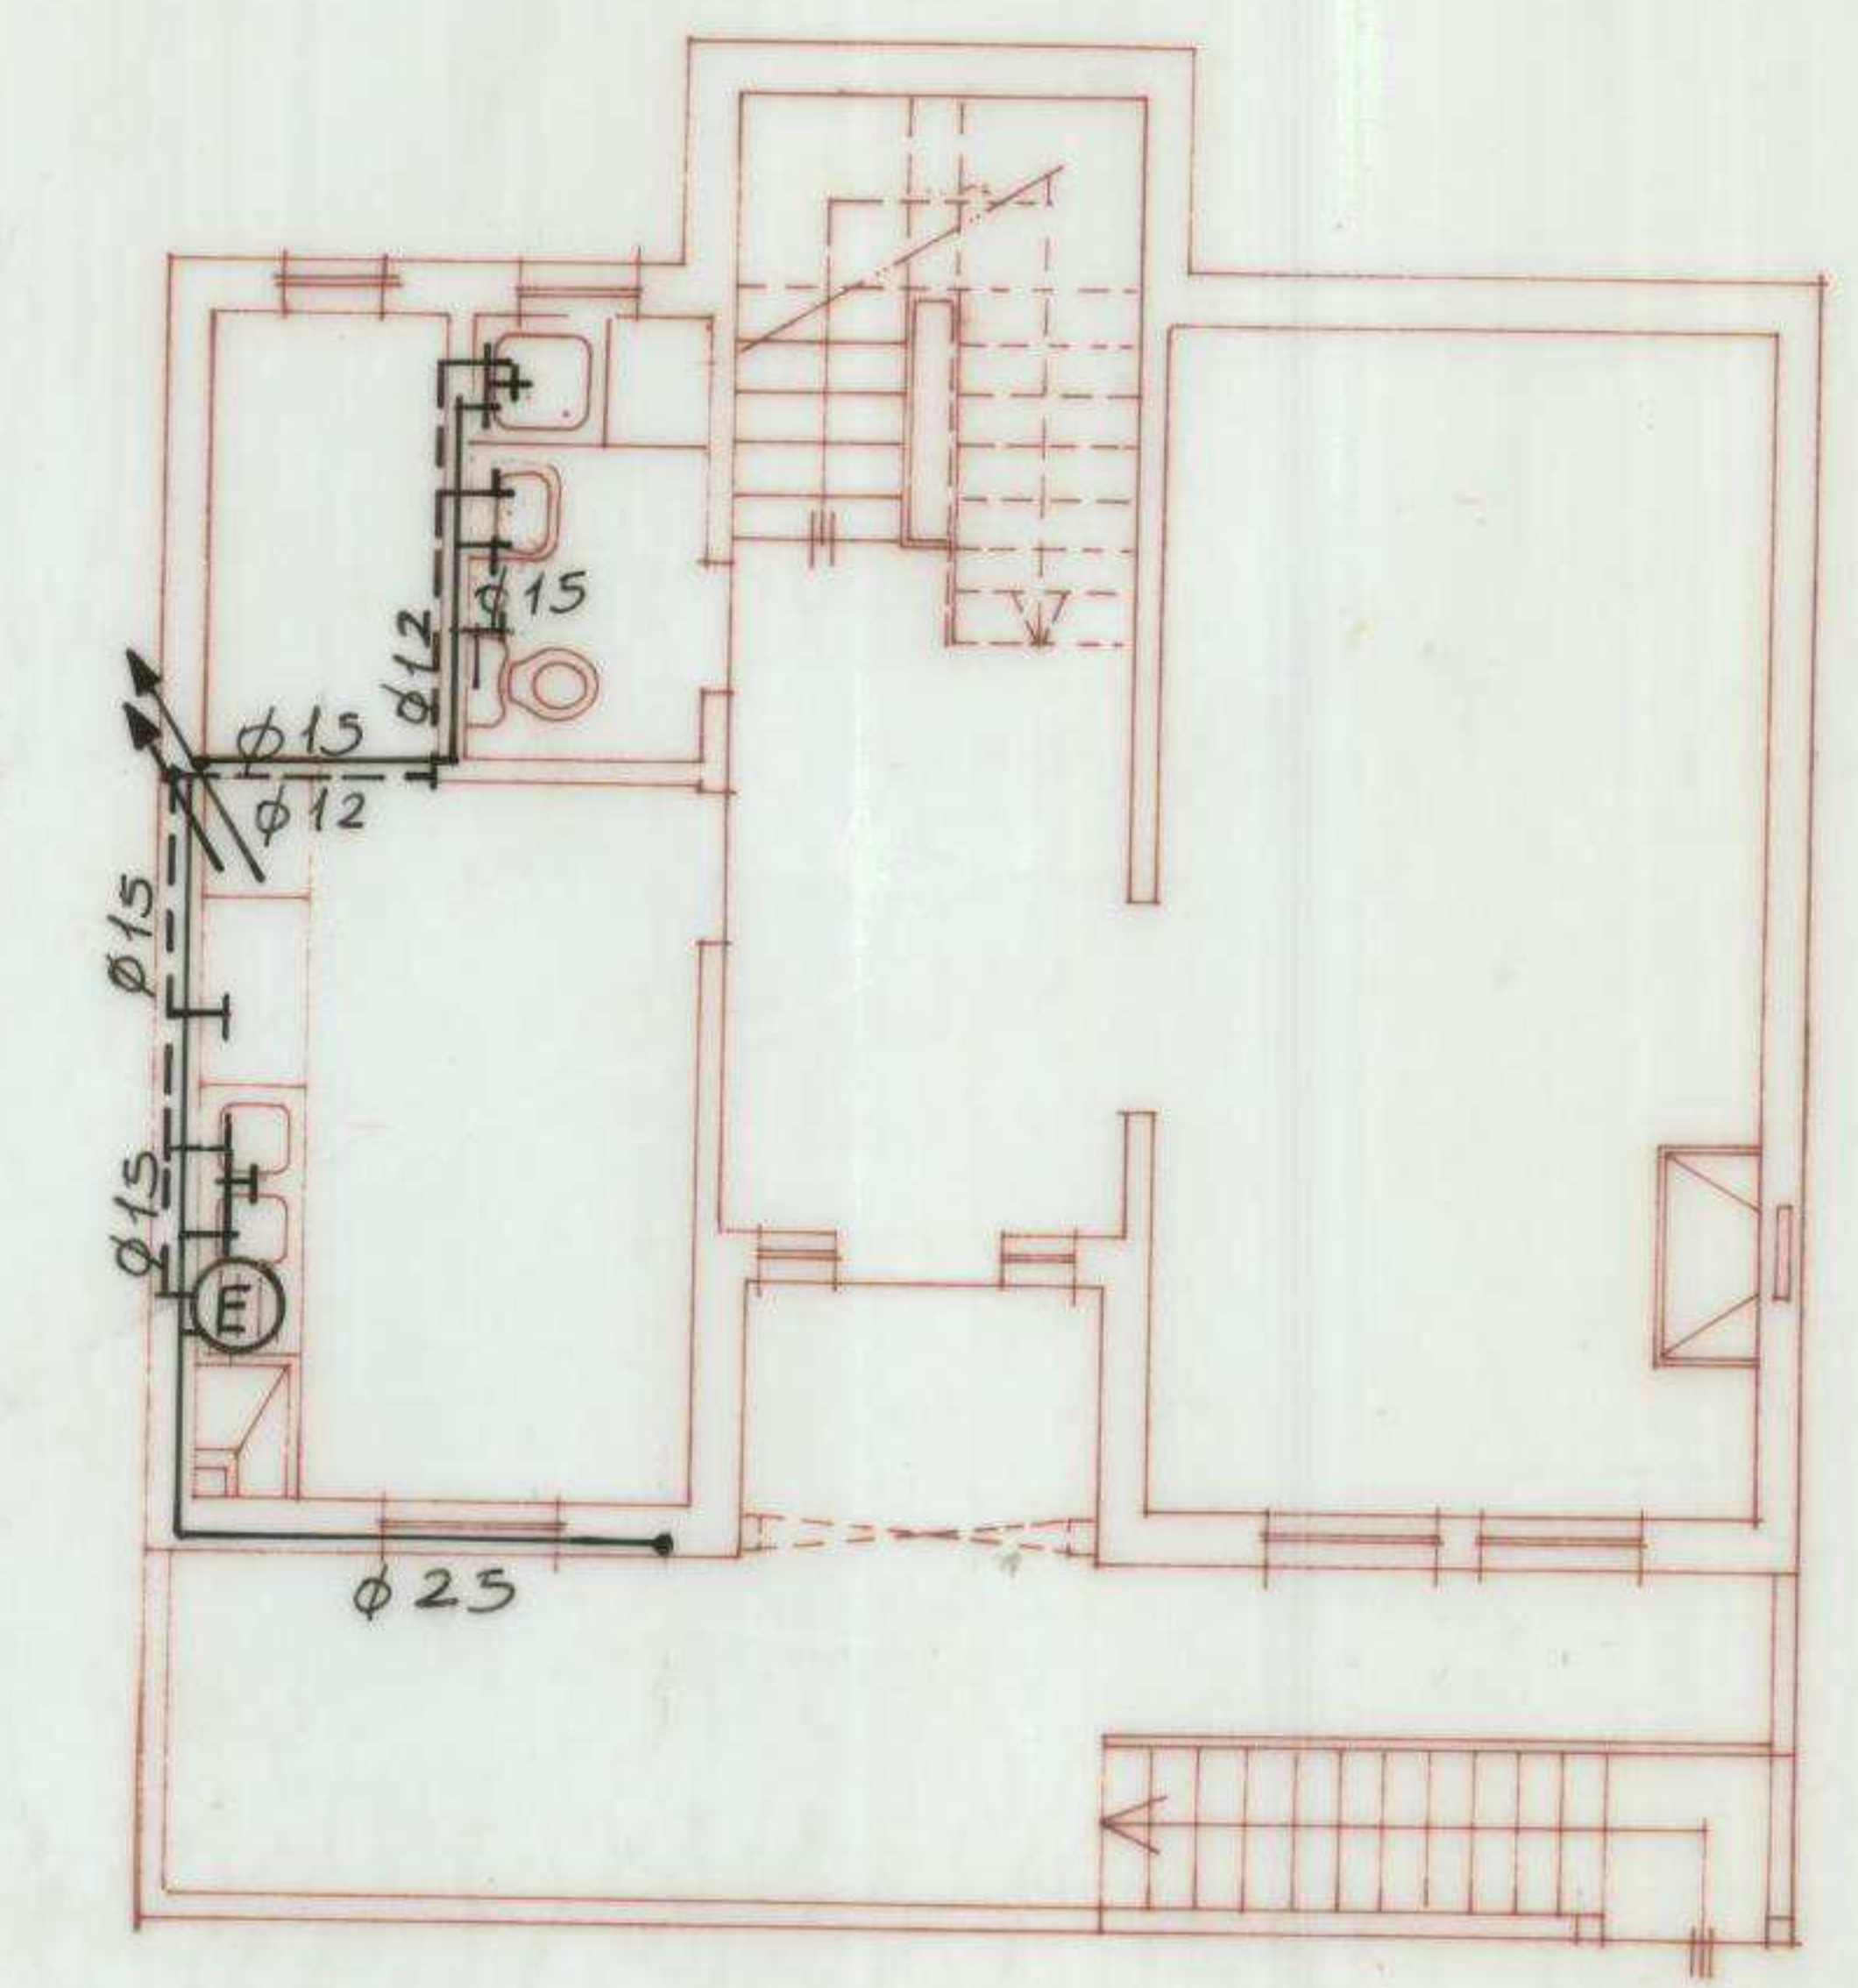

PISO 1

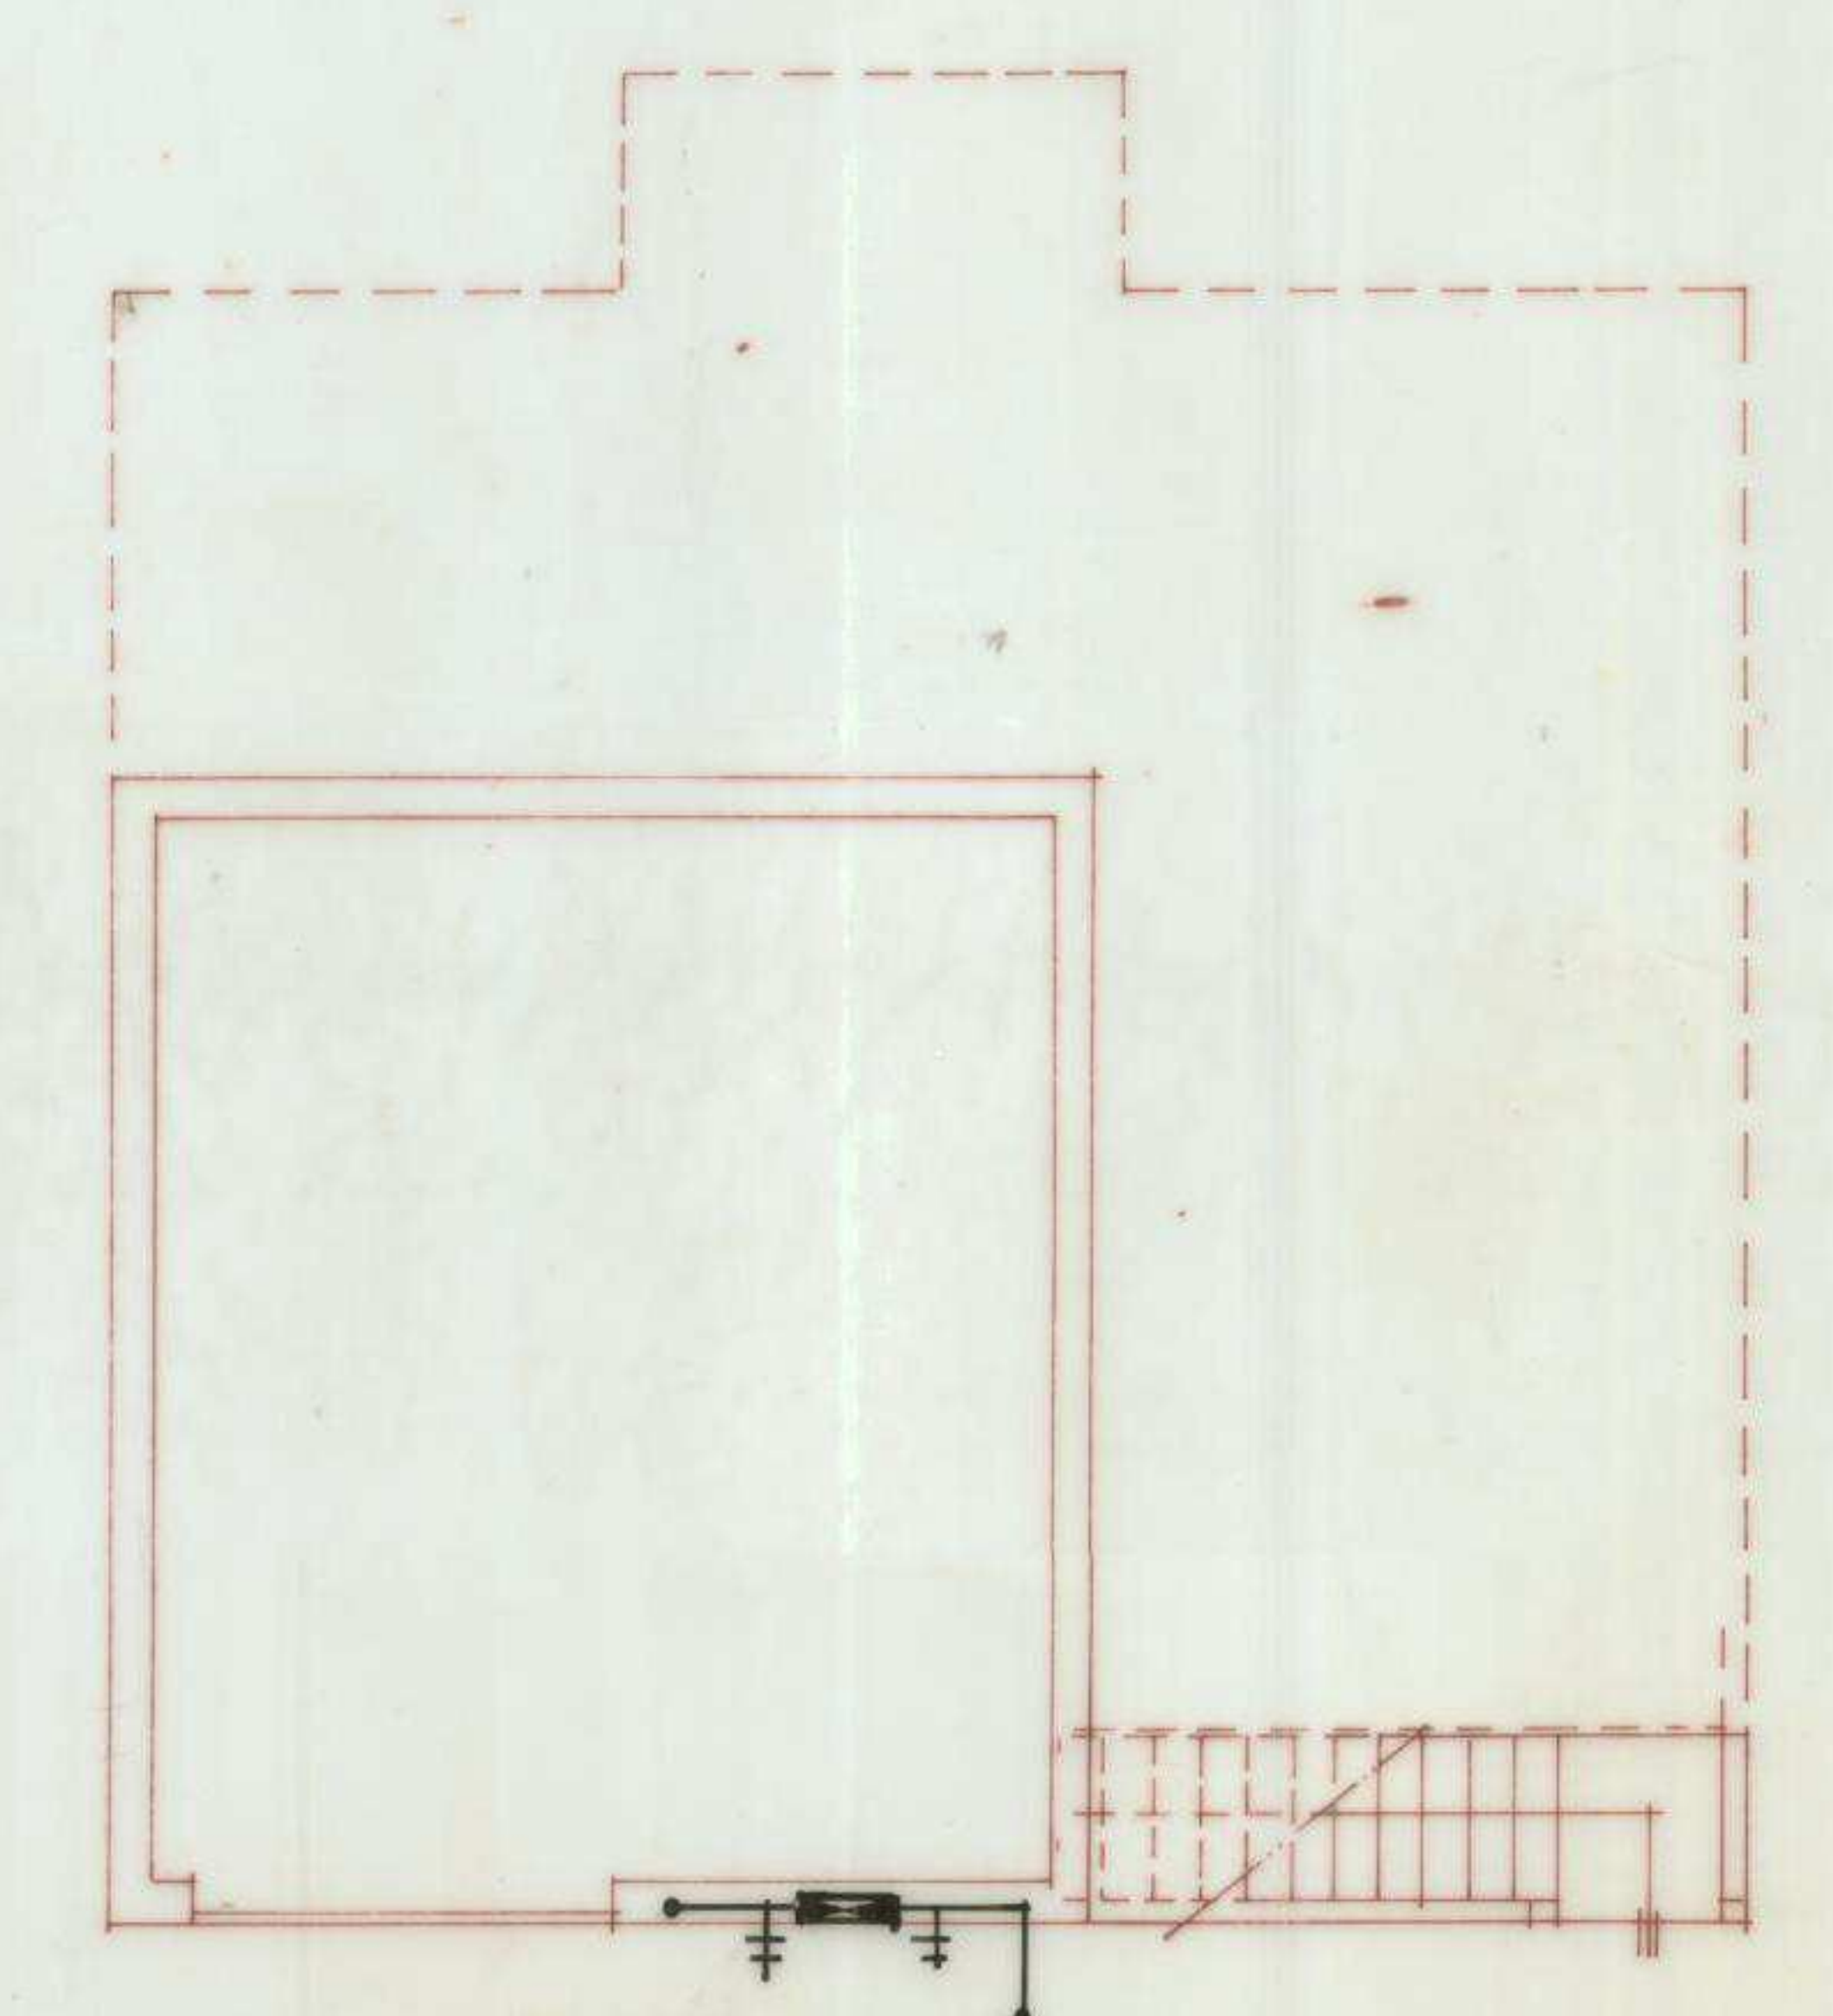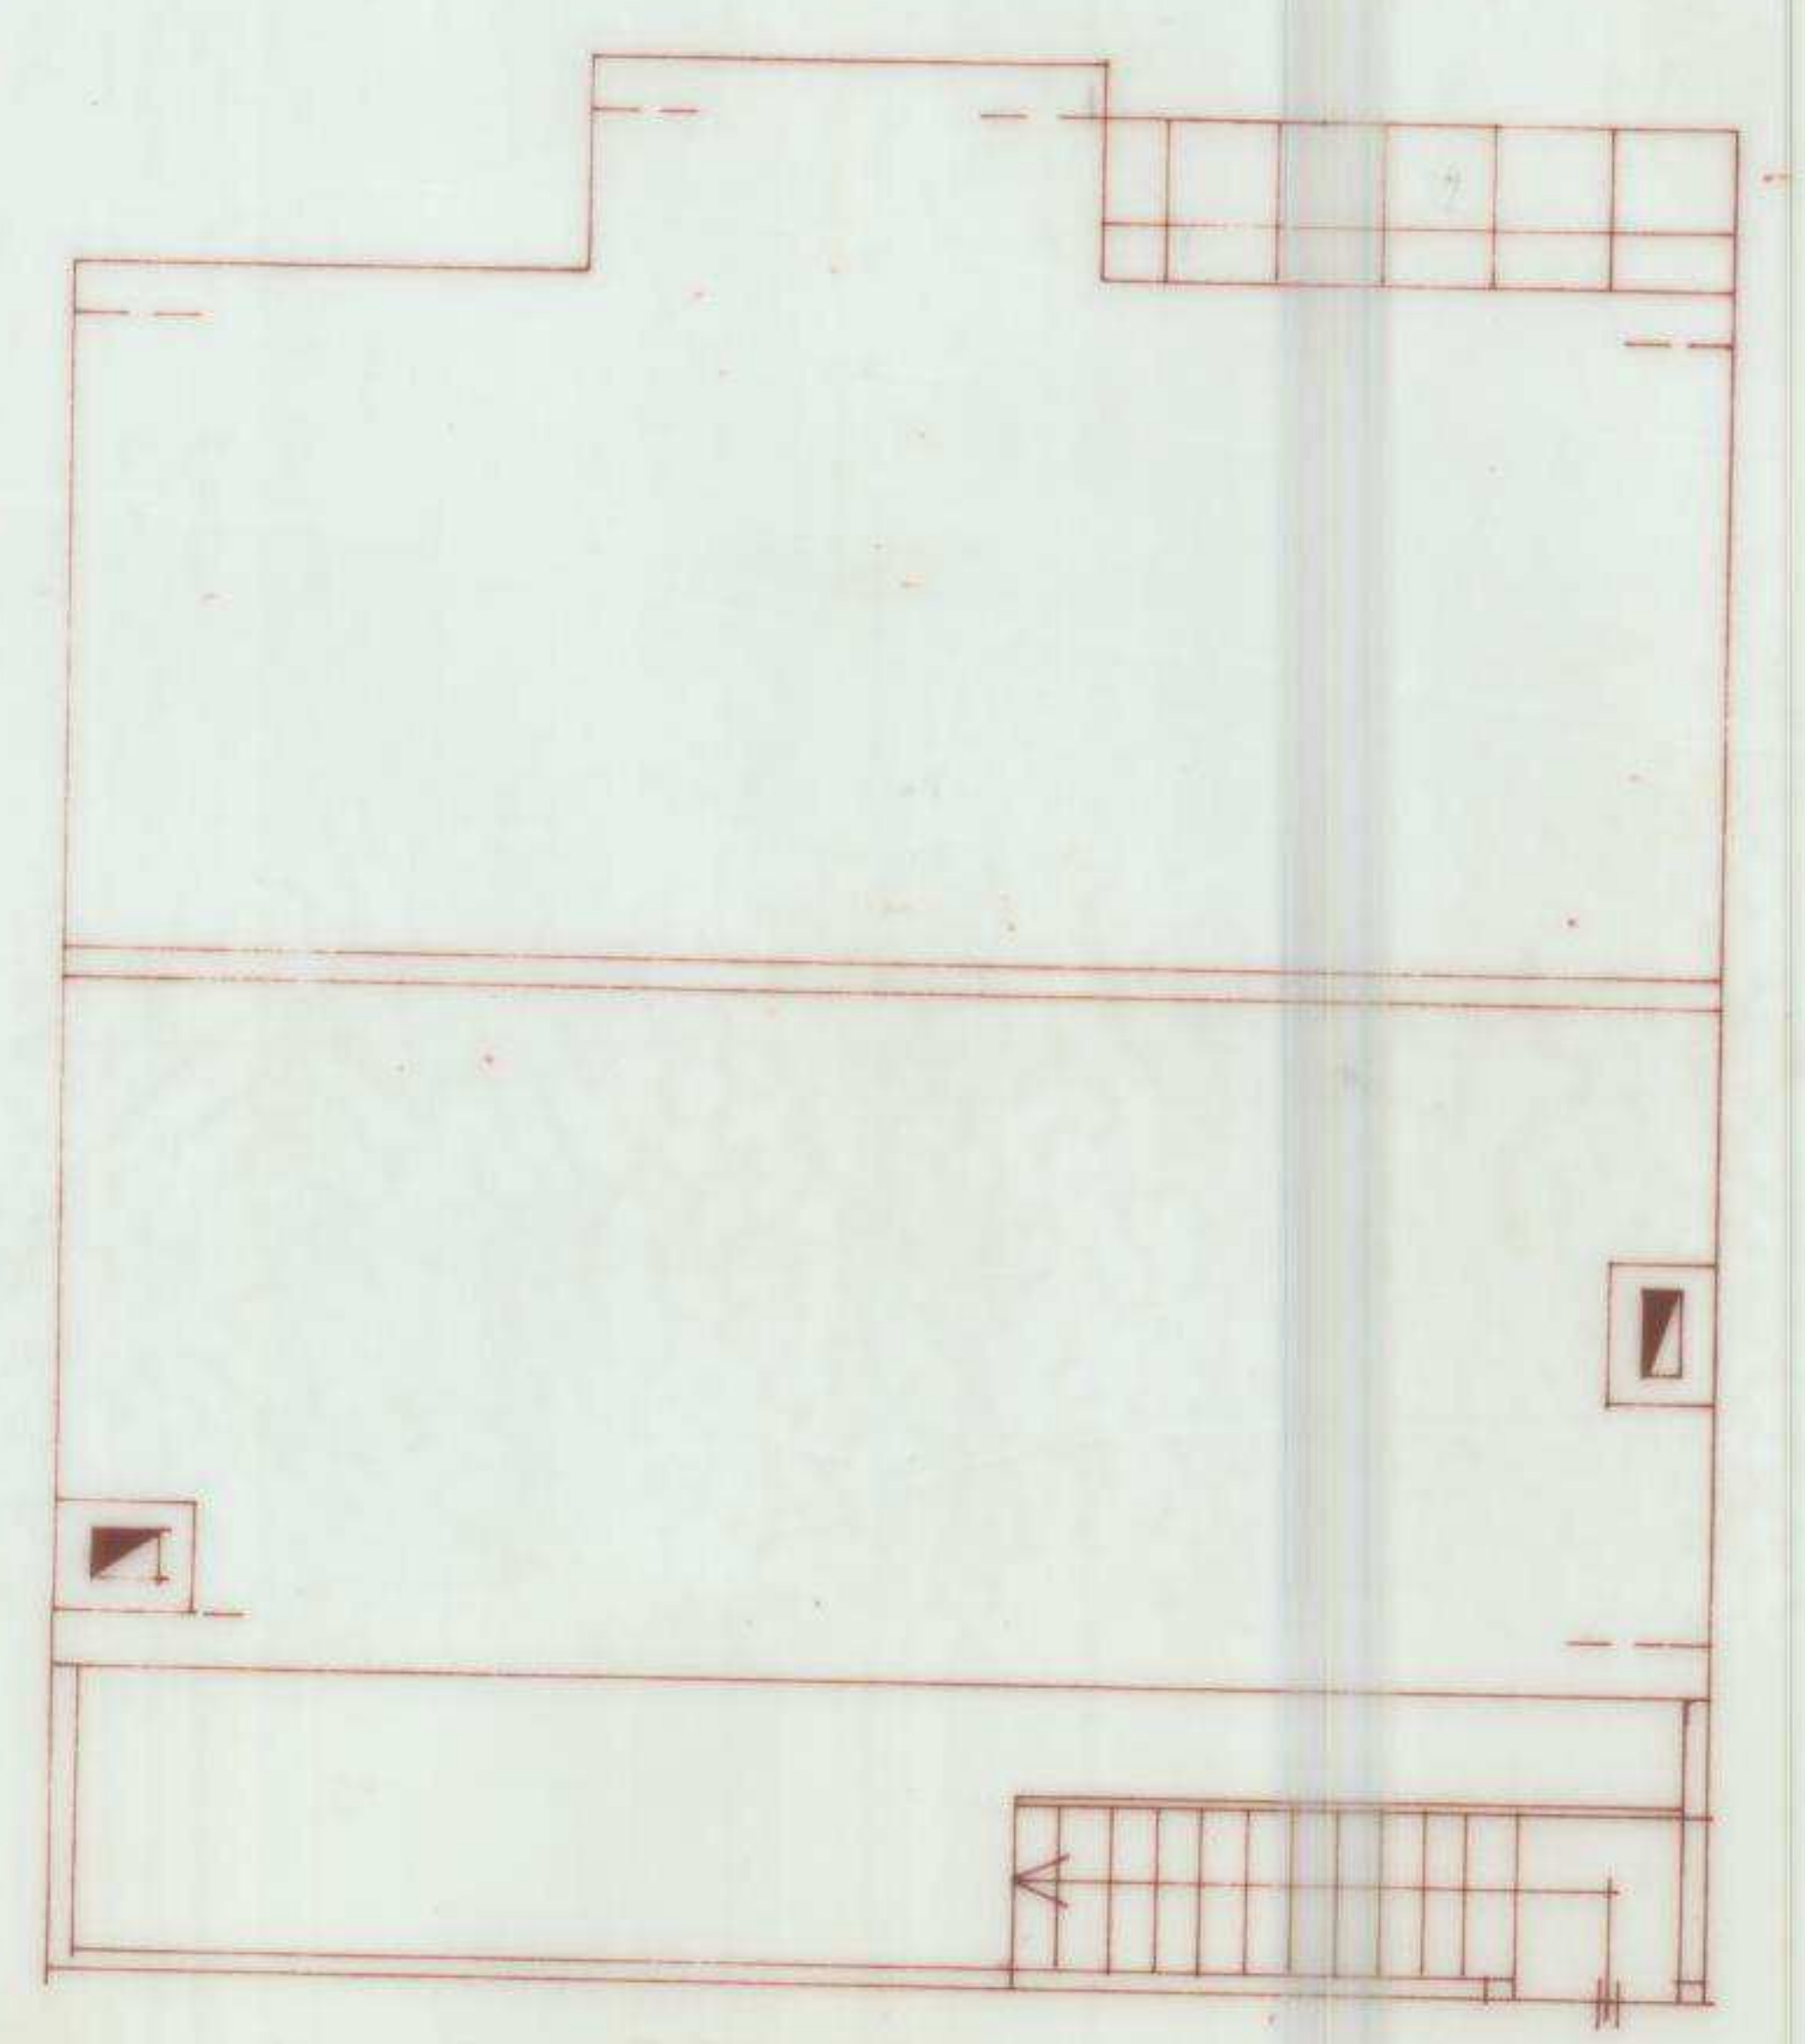

PISO 0

