



CAMARA MUNICIPAL  
DE  
ODEMIRA

Depart. de Planeamento  
Gestão Urbanística

projecto.  
Loteamento do  
Bº das Flores

titulo

PROJECTO TIPO T3

REDE DE ÁGUAS

Versão E  
Lote

Projectou

Desenhou


Verificou

Nº Geral


7 4 9

subs. des.  
5


data. esc.  
Nov / 93 1:100

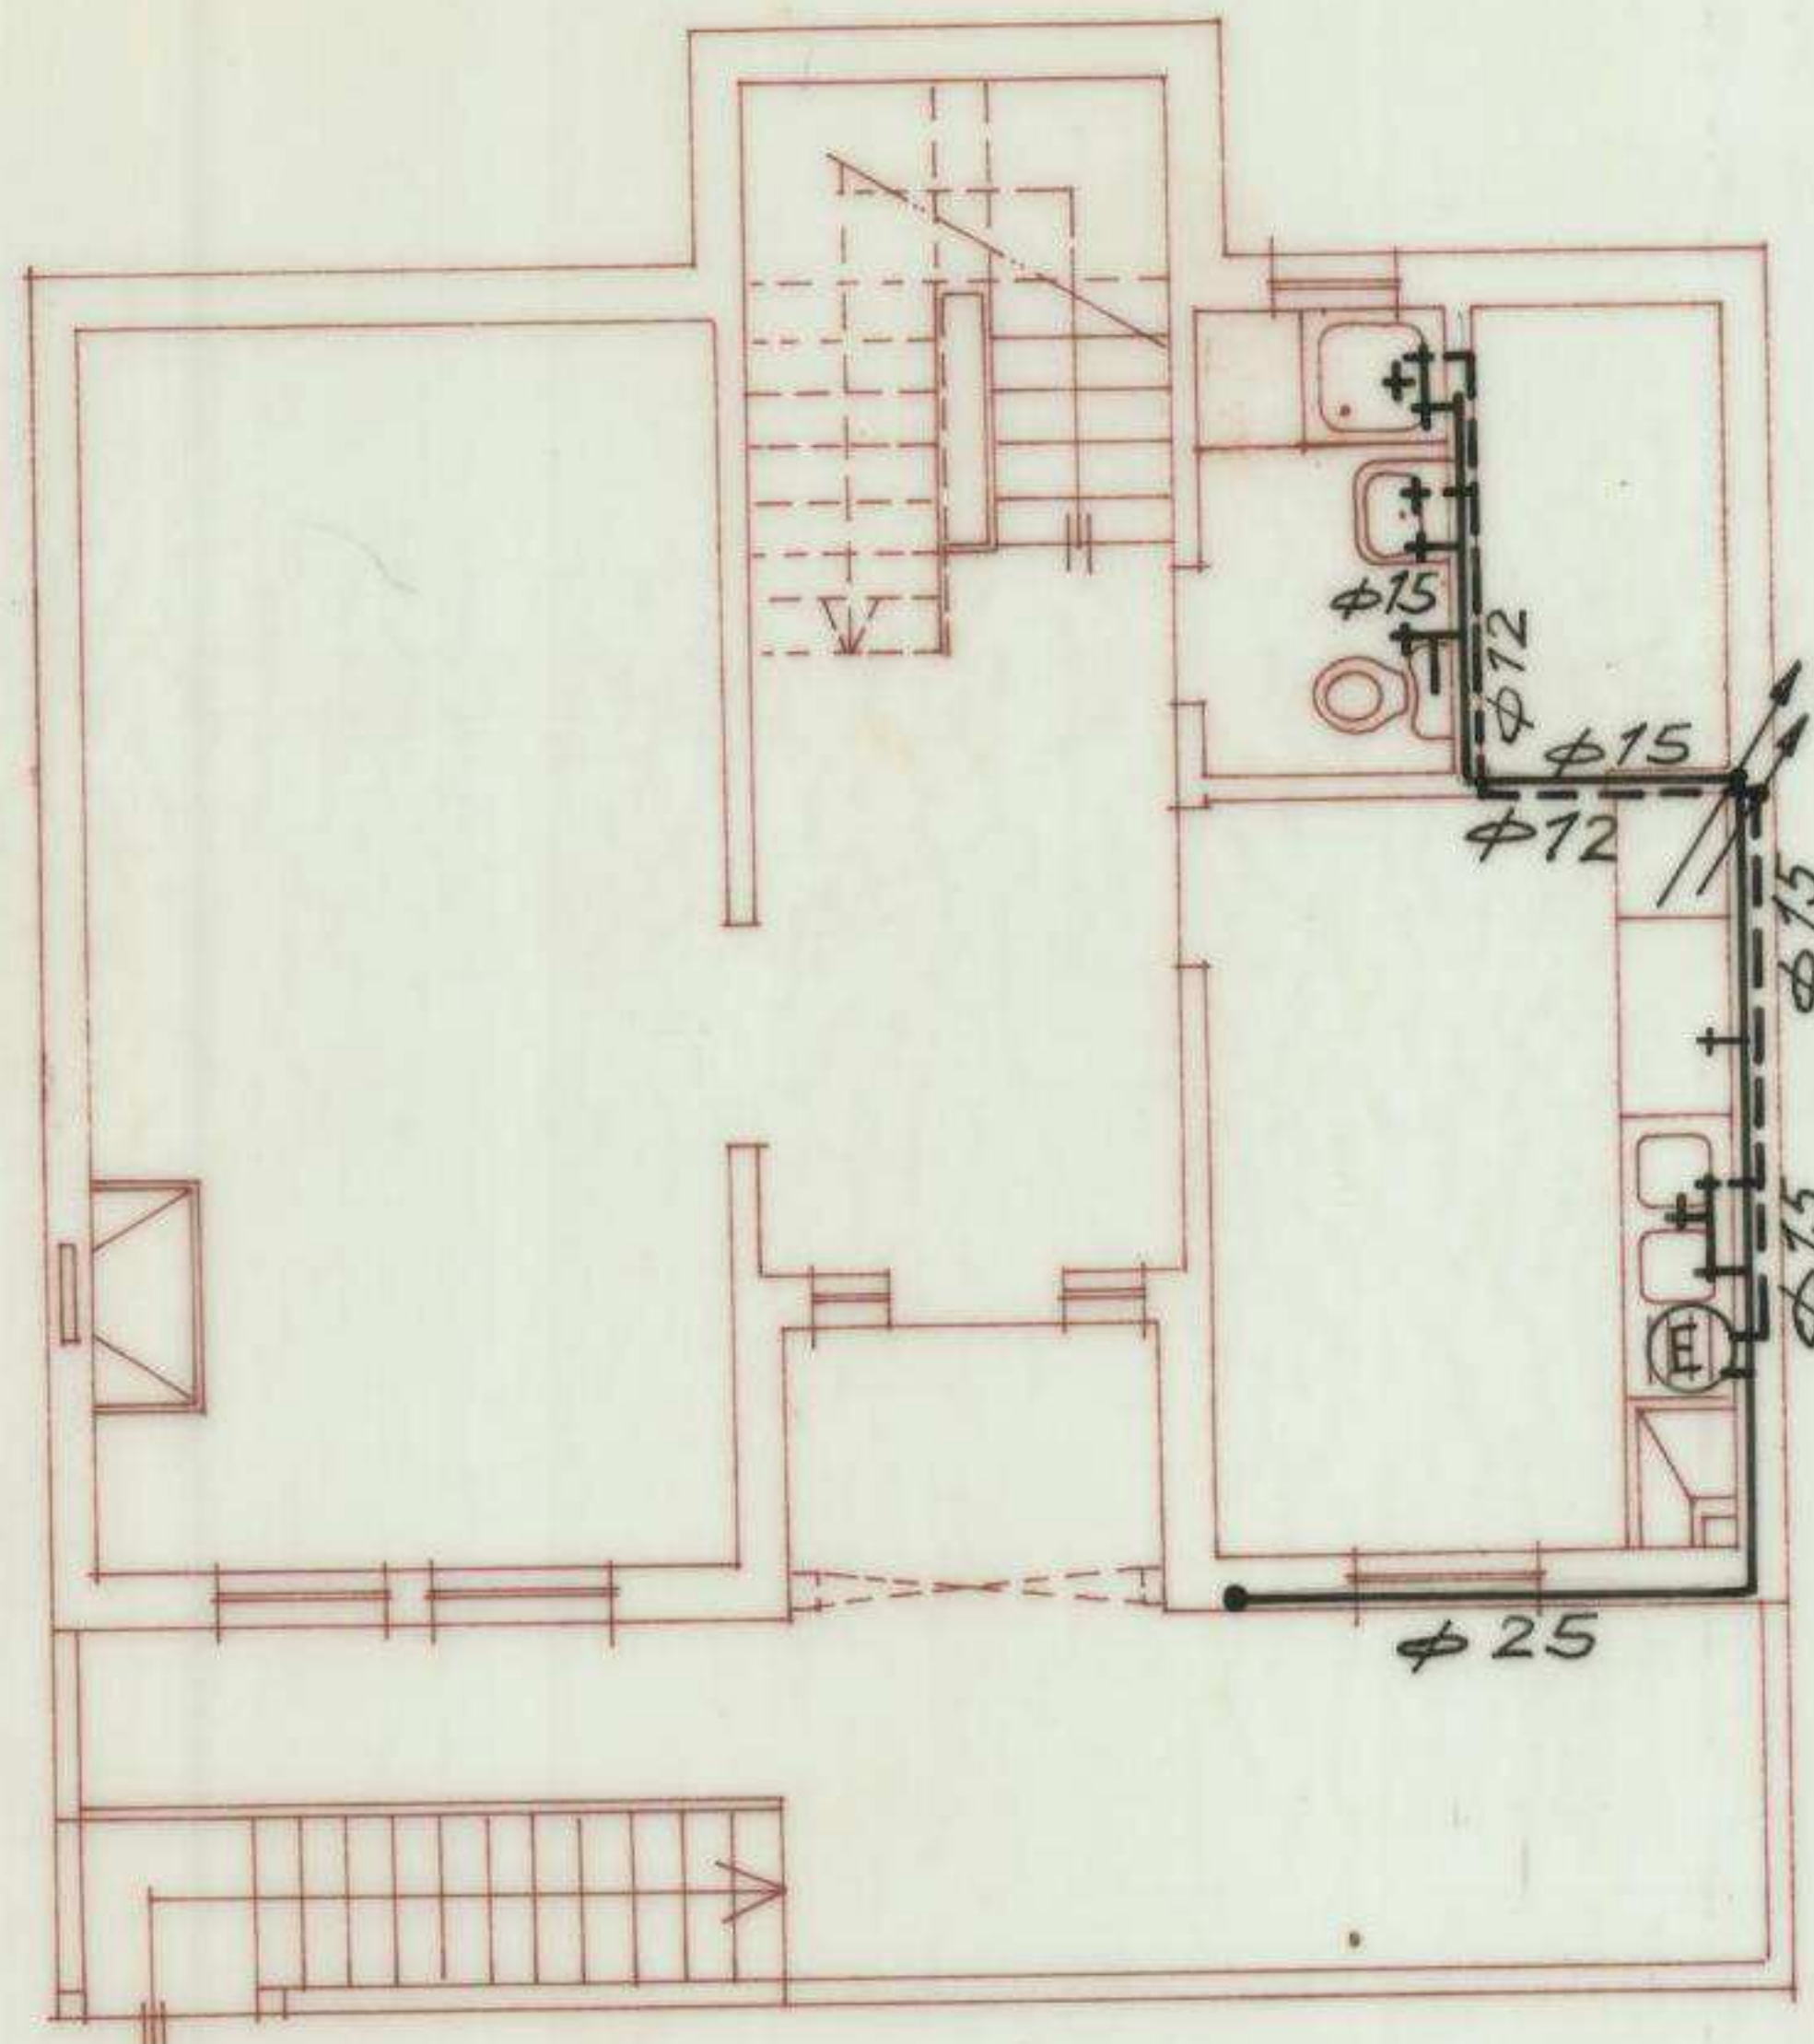

PISO 1

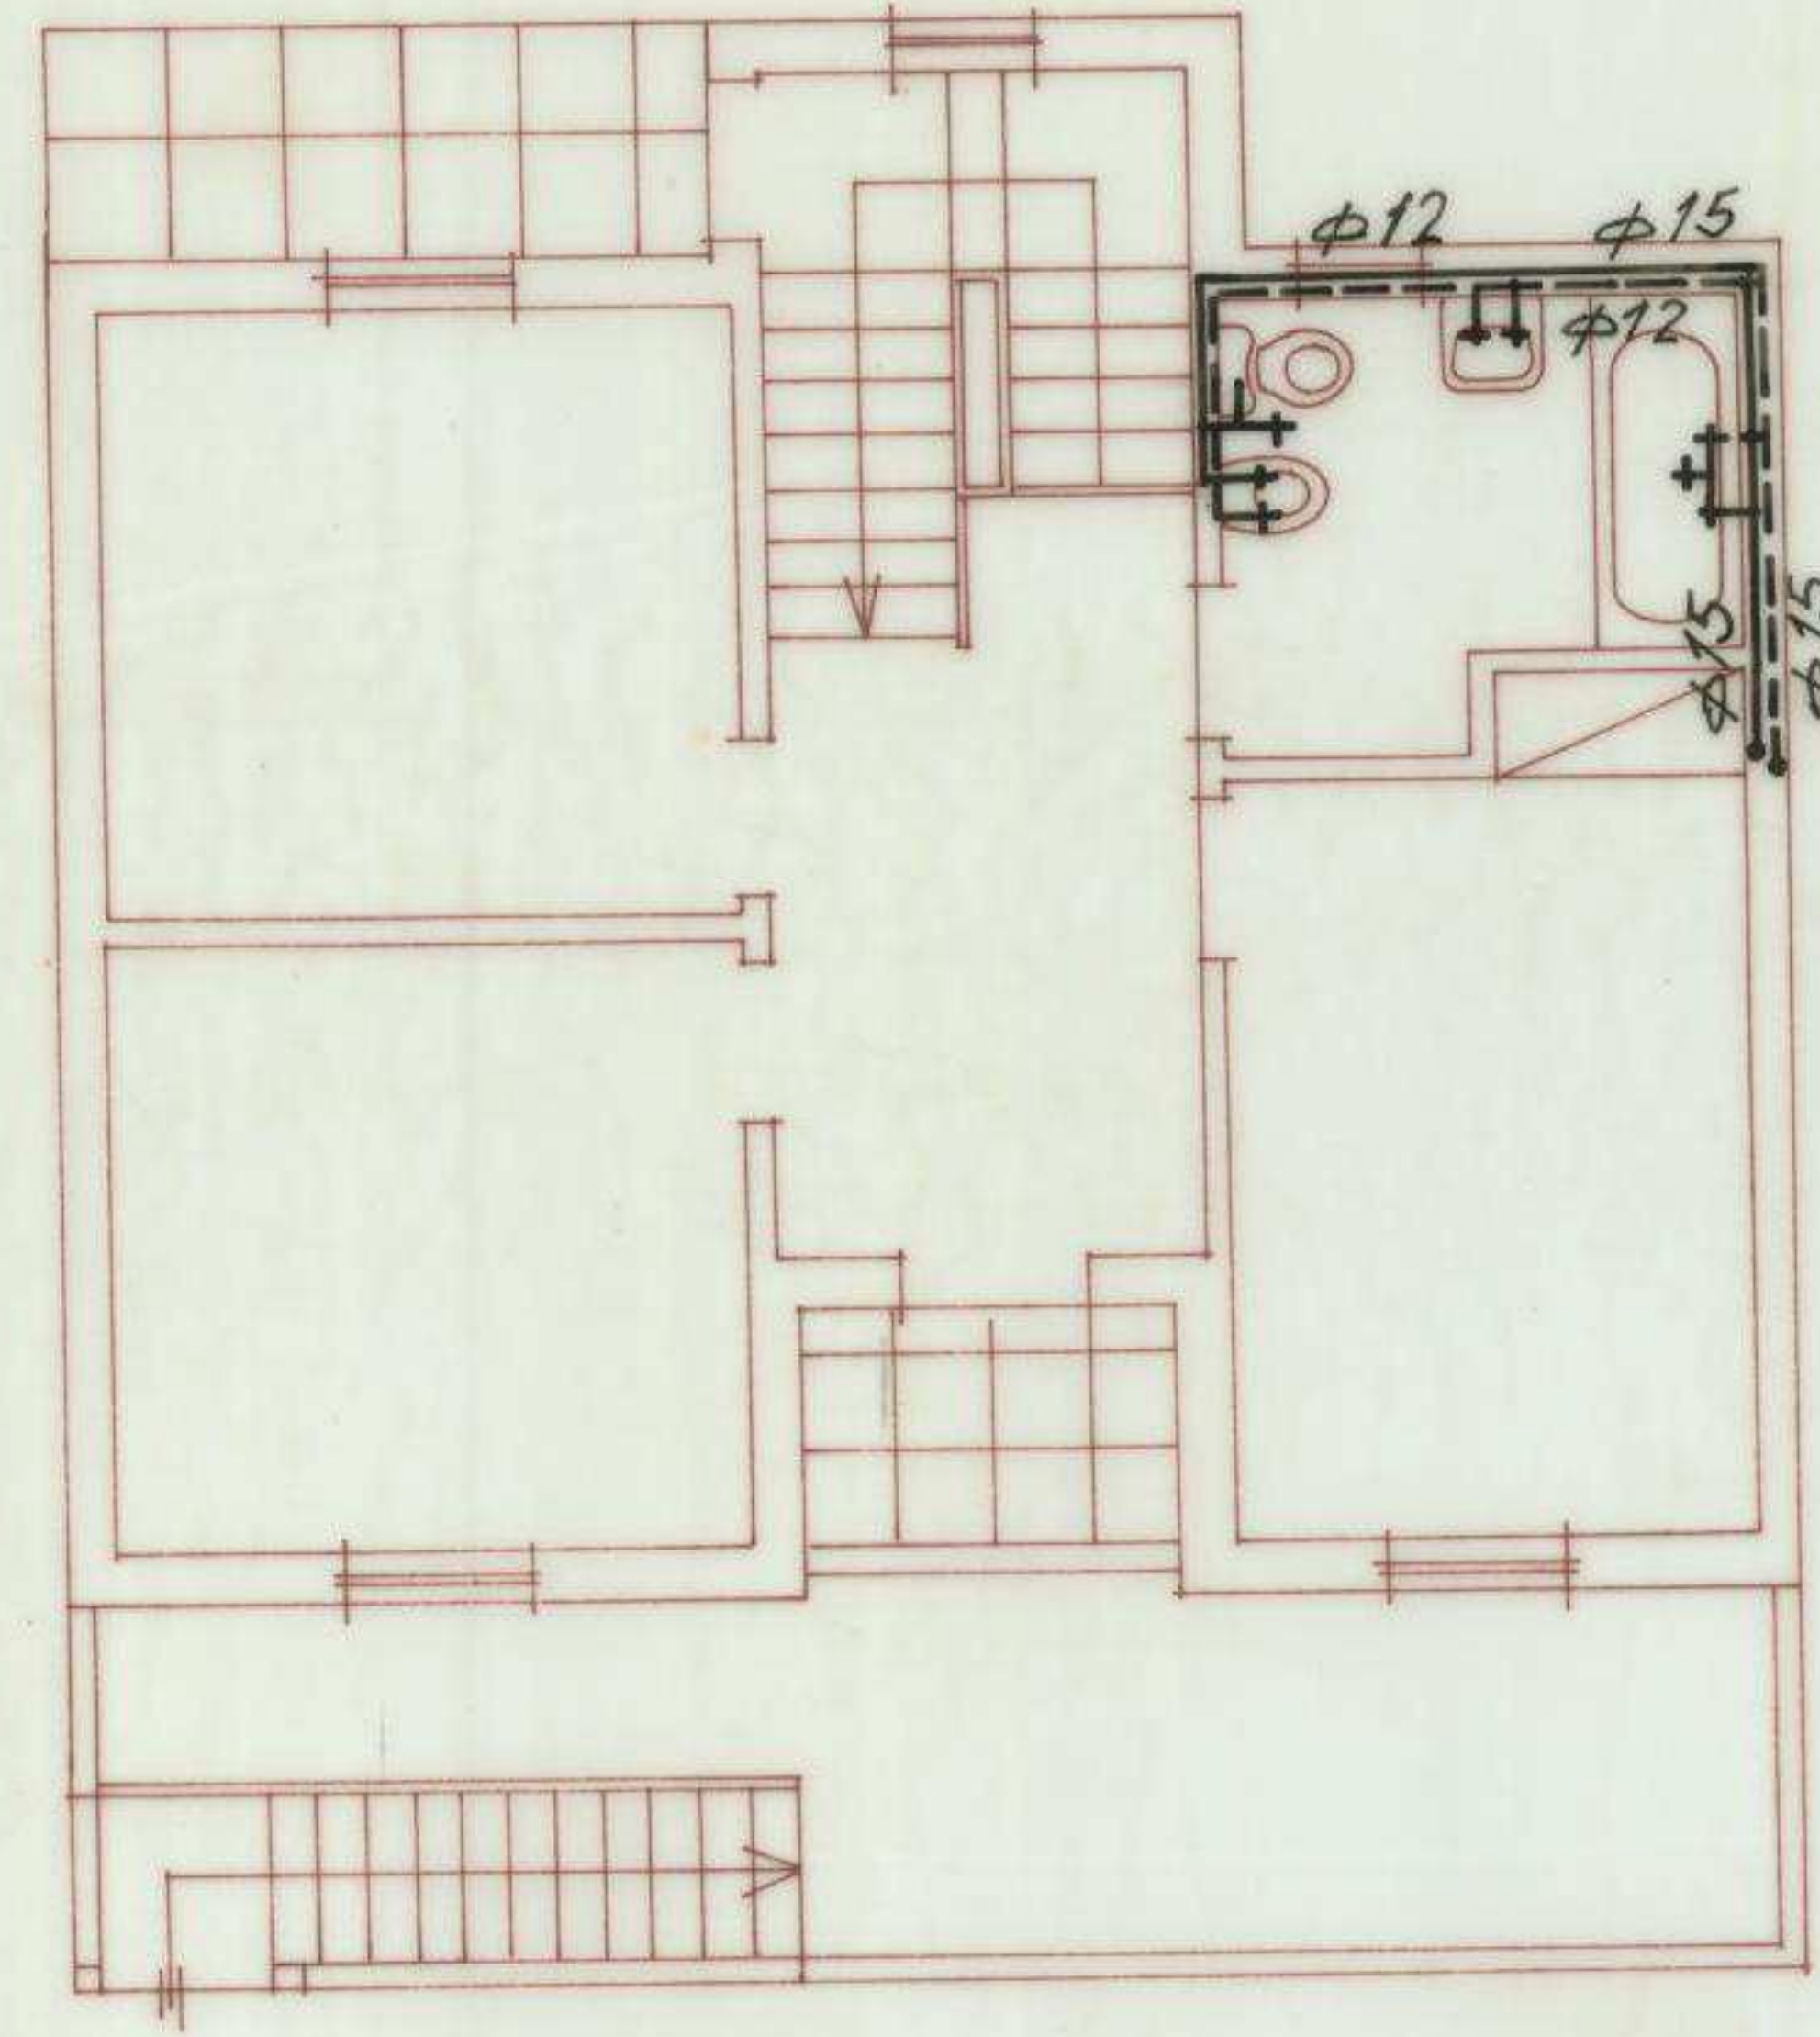

PISO 2

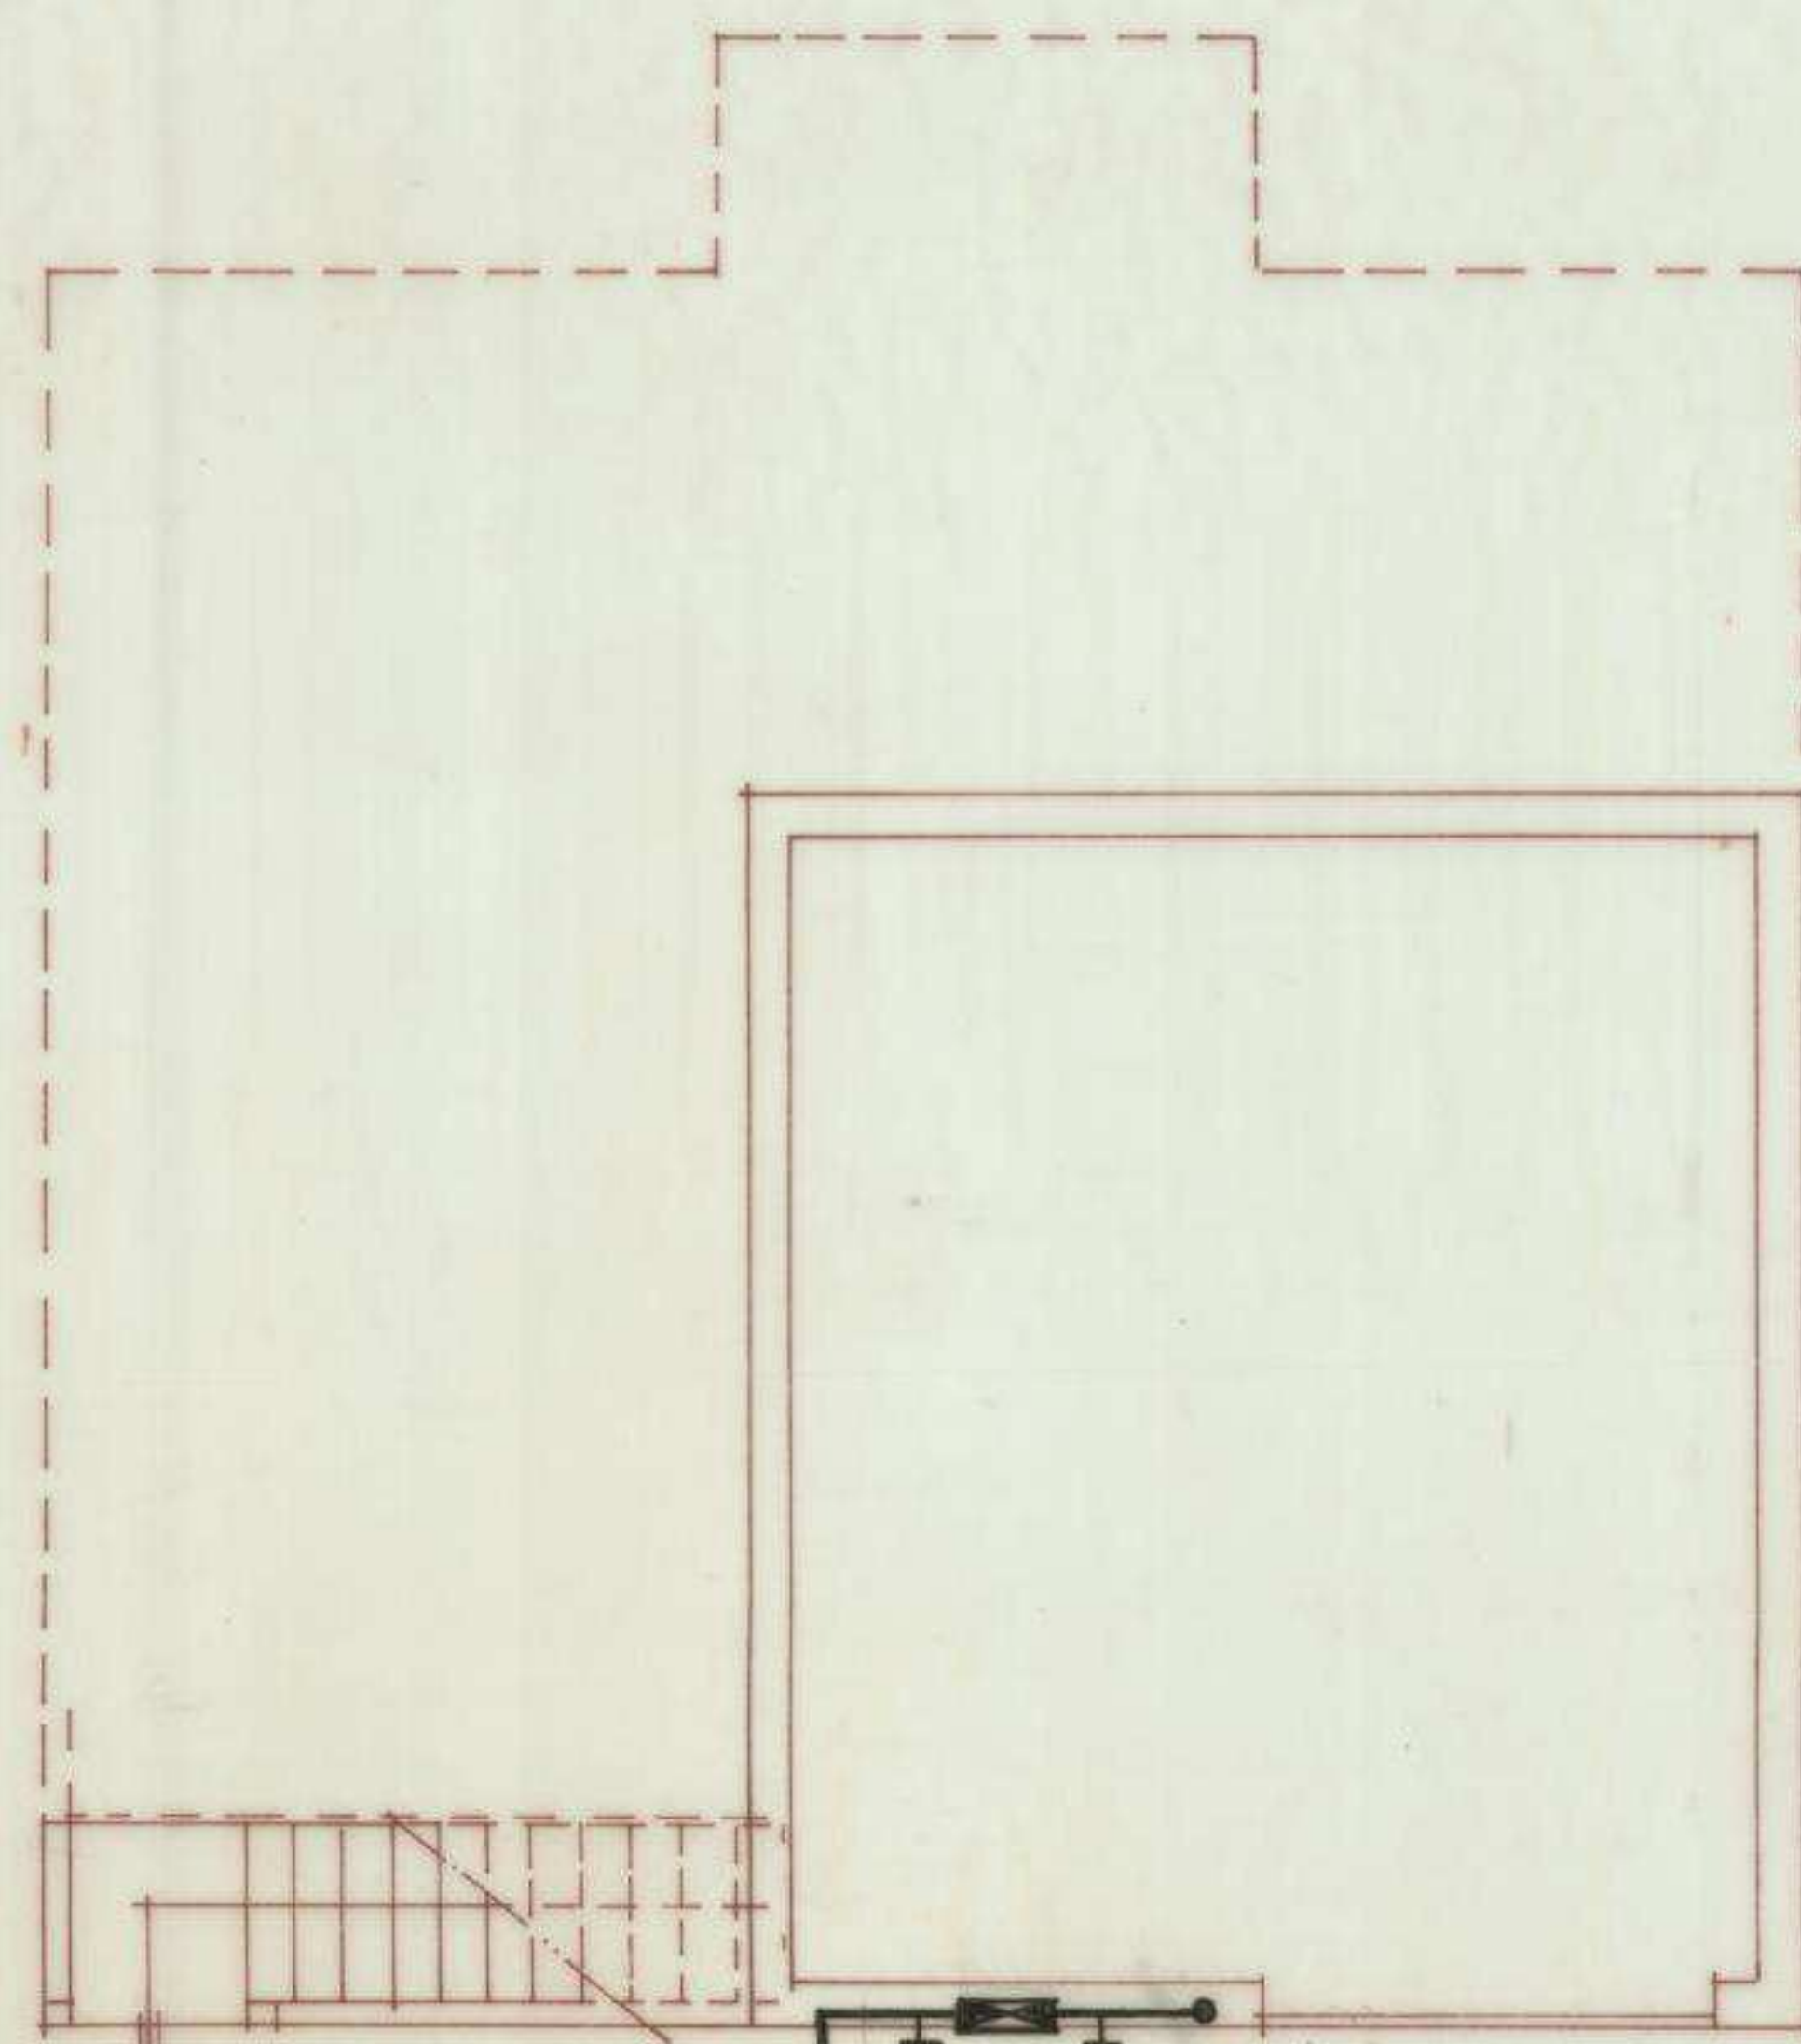

PISO 0

- LEGENDA
- Ramal de água fria
  - - - Ramal de água quente
  - ⚡ Coluna que sobe
  - ⊠ Contador
  - Ⓢ Esquentador
  - ⊕ Torneira de segurança
  - ⊕ Torneira misturadora
  - ⊕ Torneira de autoclismo
  - + Torneira simples

