



CAMARA MUNICIPAL DE ODEMIRA

Depart. de Planeamento Gestão Urbanística

projecto. Loteamento do Bº das Flores


titulo PROJECTO TIPO T3

REDE DE ESGOTOS


Versão E Lote

Projectou, Desenhou, Verificou, Nº Geral.


7	4	9			
subs.	des.		6		
data.	esc.		Nov. /93 1:100		

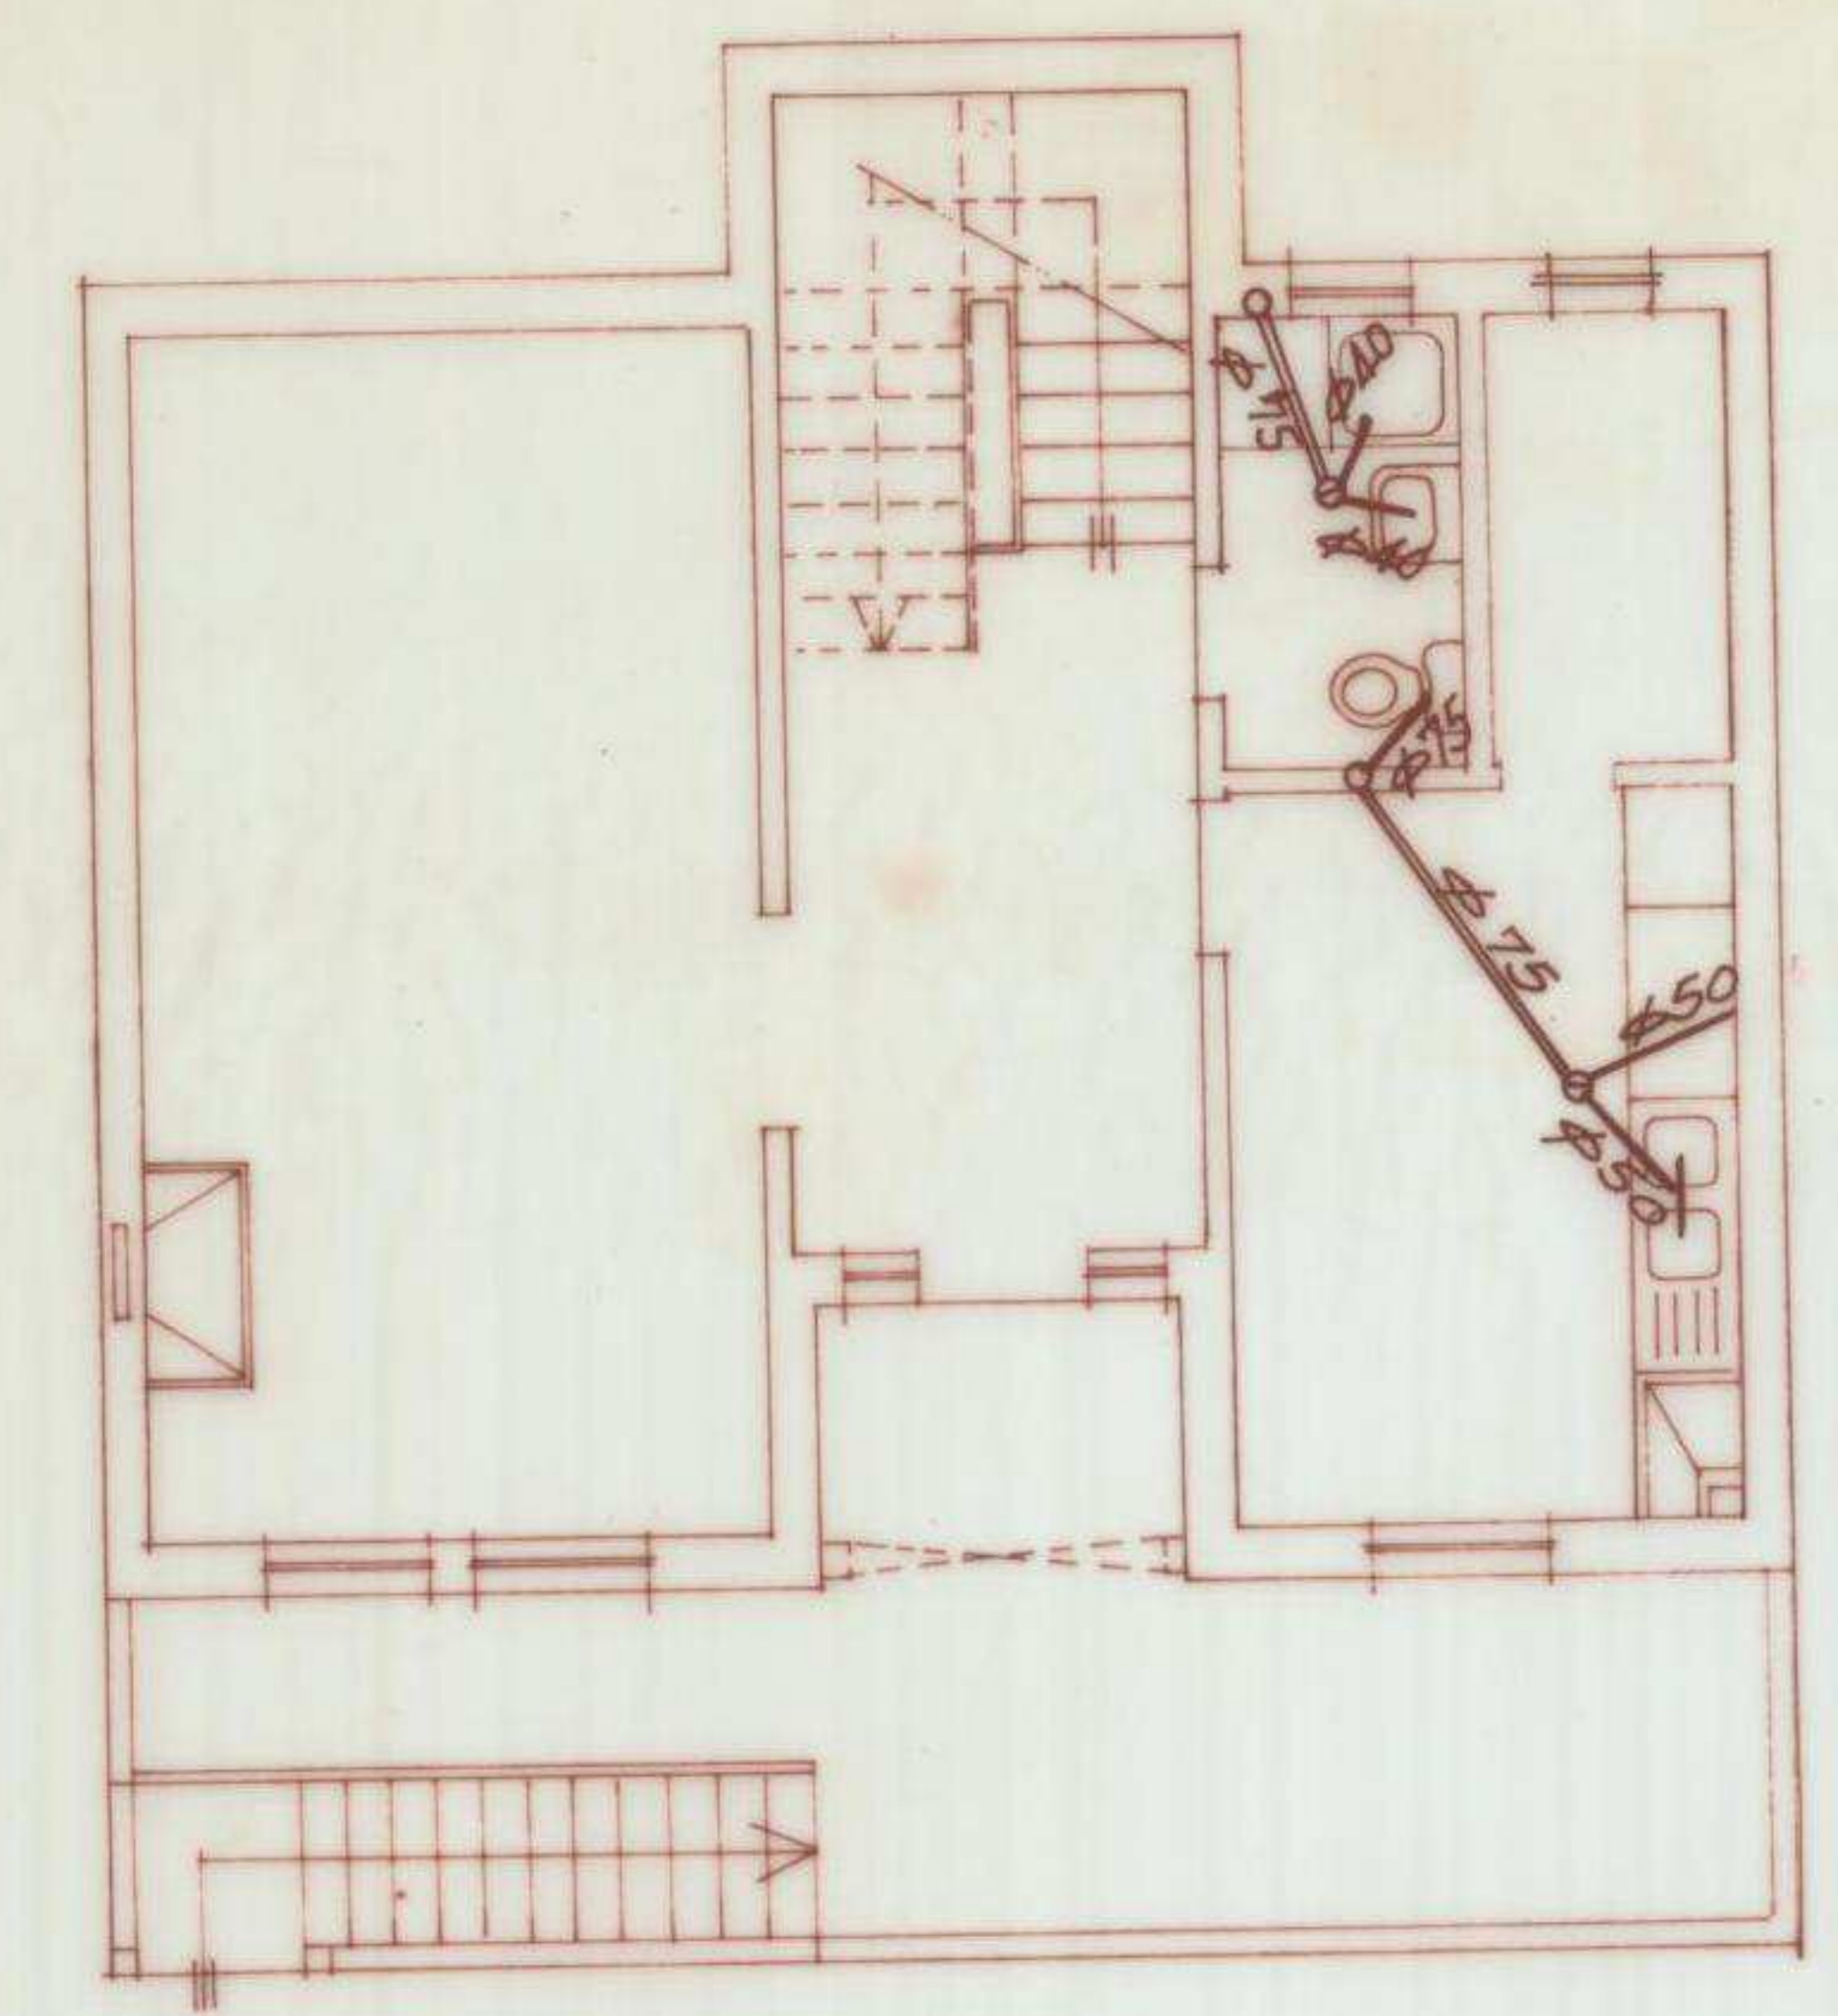

PISO 1

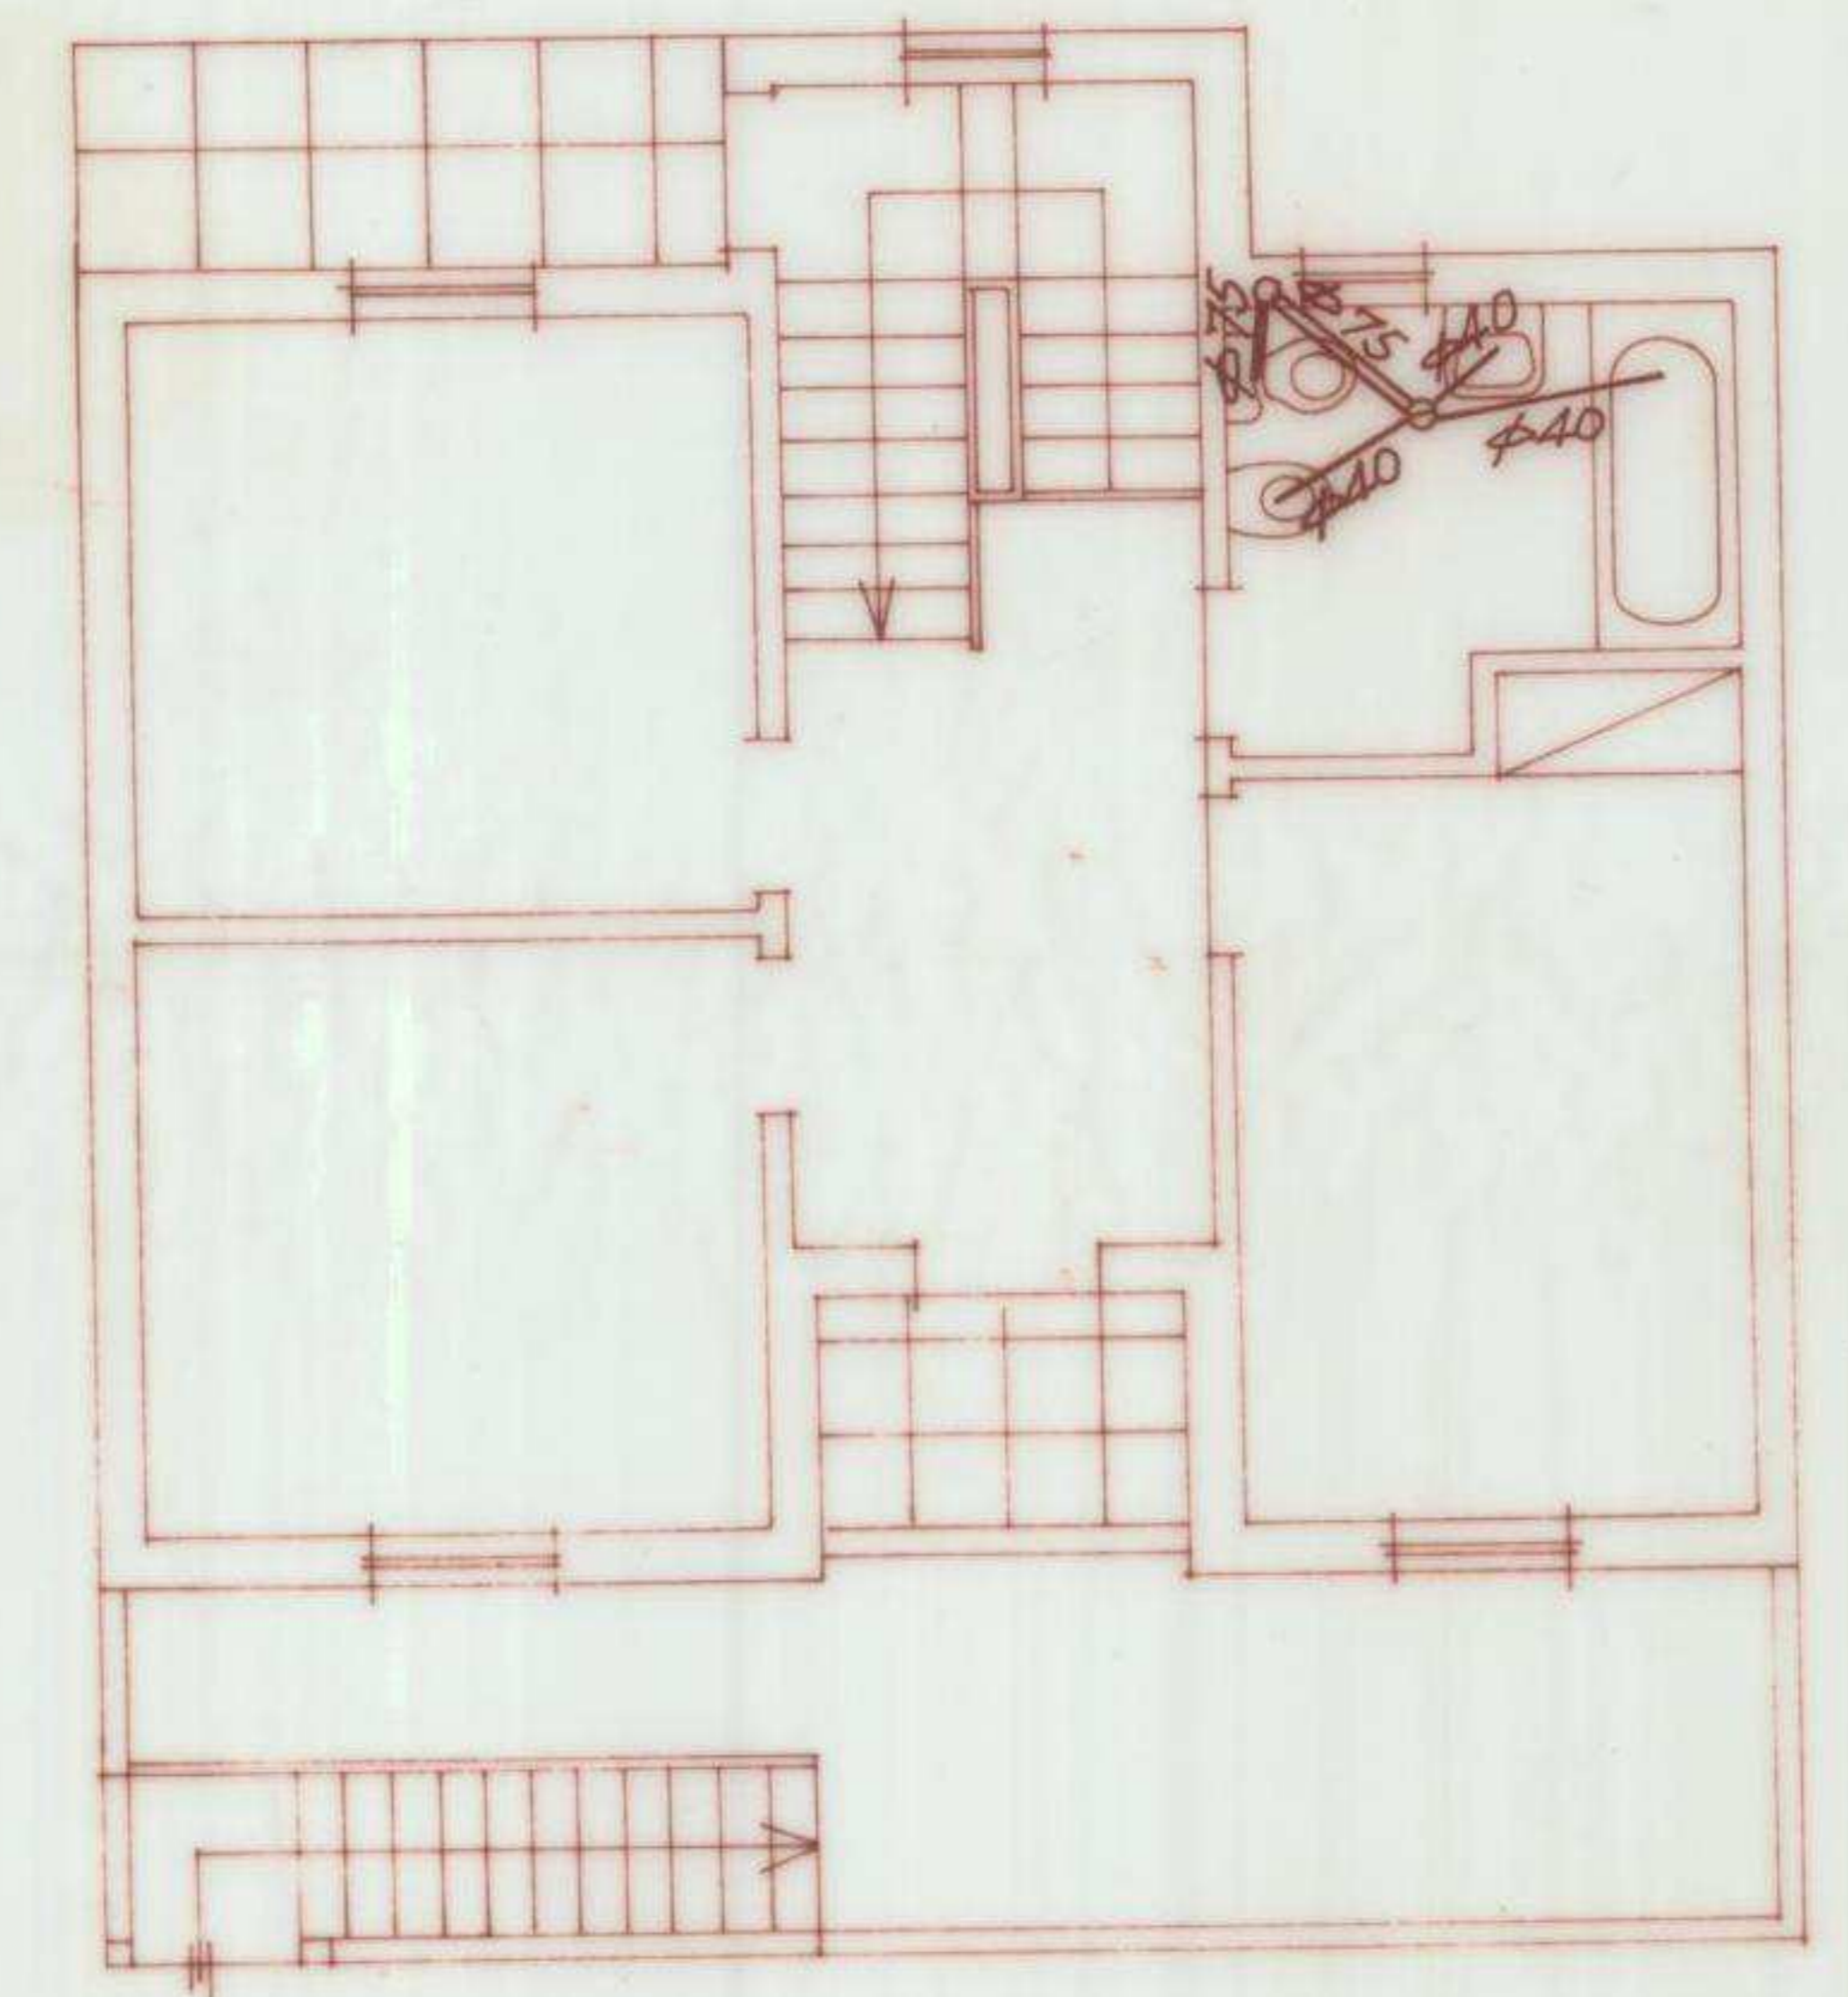

PISO 2

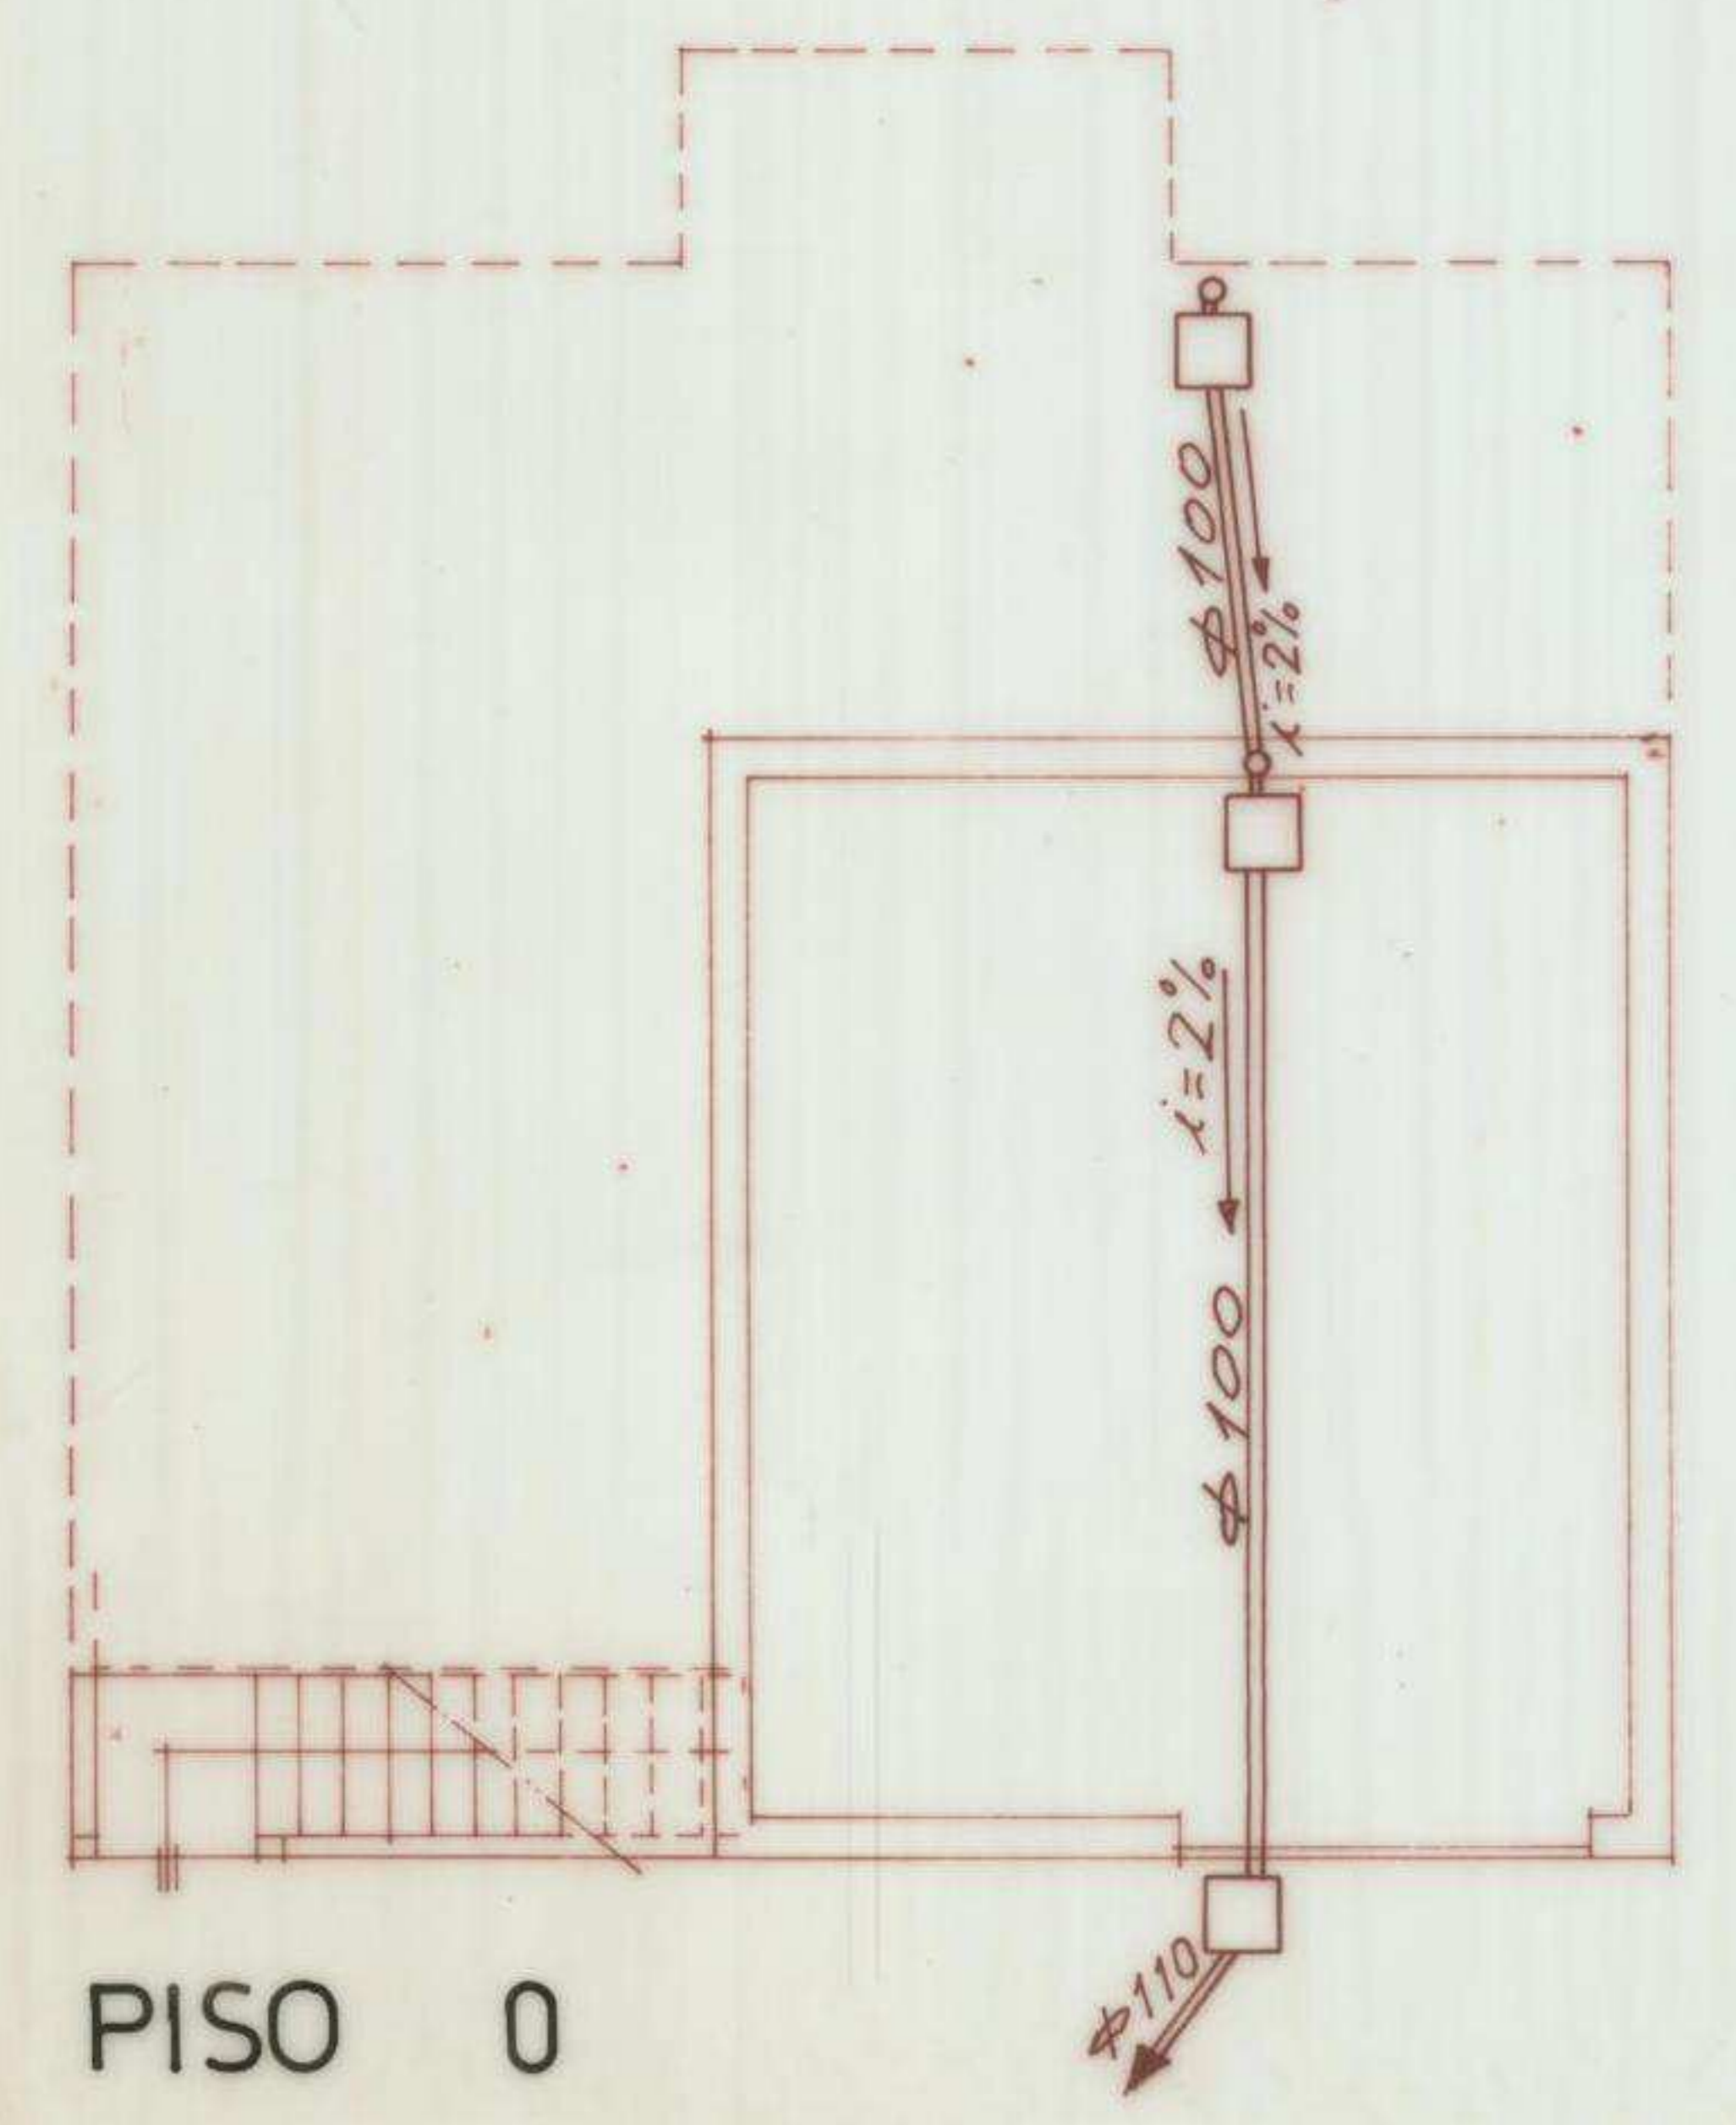

PISO 0

- LEGENDA
- Ramal de descarga
  - Ramal de ligação
  - o Tubo de queda
  - o Sifão de piso
  - Caixa de visita (sifonada)

