



CAMARA MUNICIPAL
DE
ODEMIRA

Depart. de Planeamento
Gestão Urbanística

projecto.
Loteamento do
Bº das Flores

titulo
PROJECTO TIPO T3

REDE DE ESGOTOS

Versão D
Lote

Projectou

Desenhou

Verificou

Nº Geral

7 4 9

subs. des.



6

data. esc.


Nov / 93 1:100

LEGENDA


- Ramal de descarga
- Ramal de ligação
- o Tubo de queda
- o Sifão de piso
- Caixa de visita (sifonada)

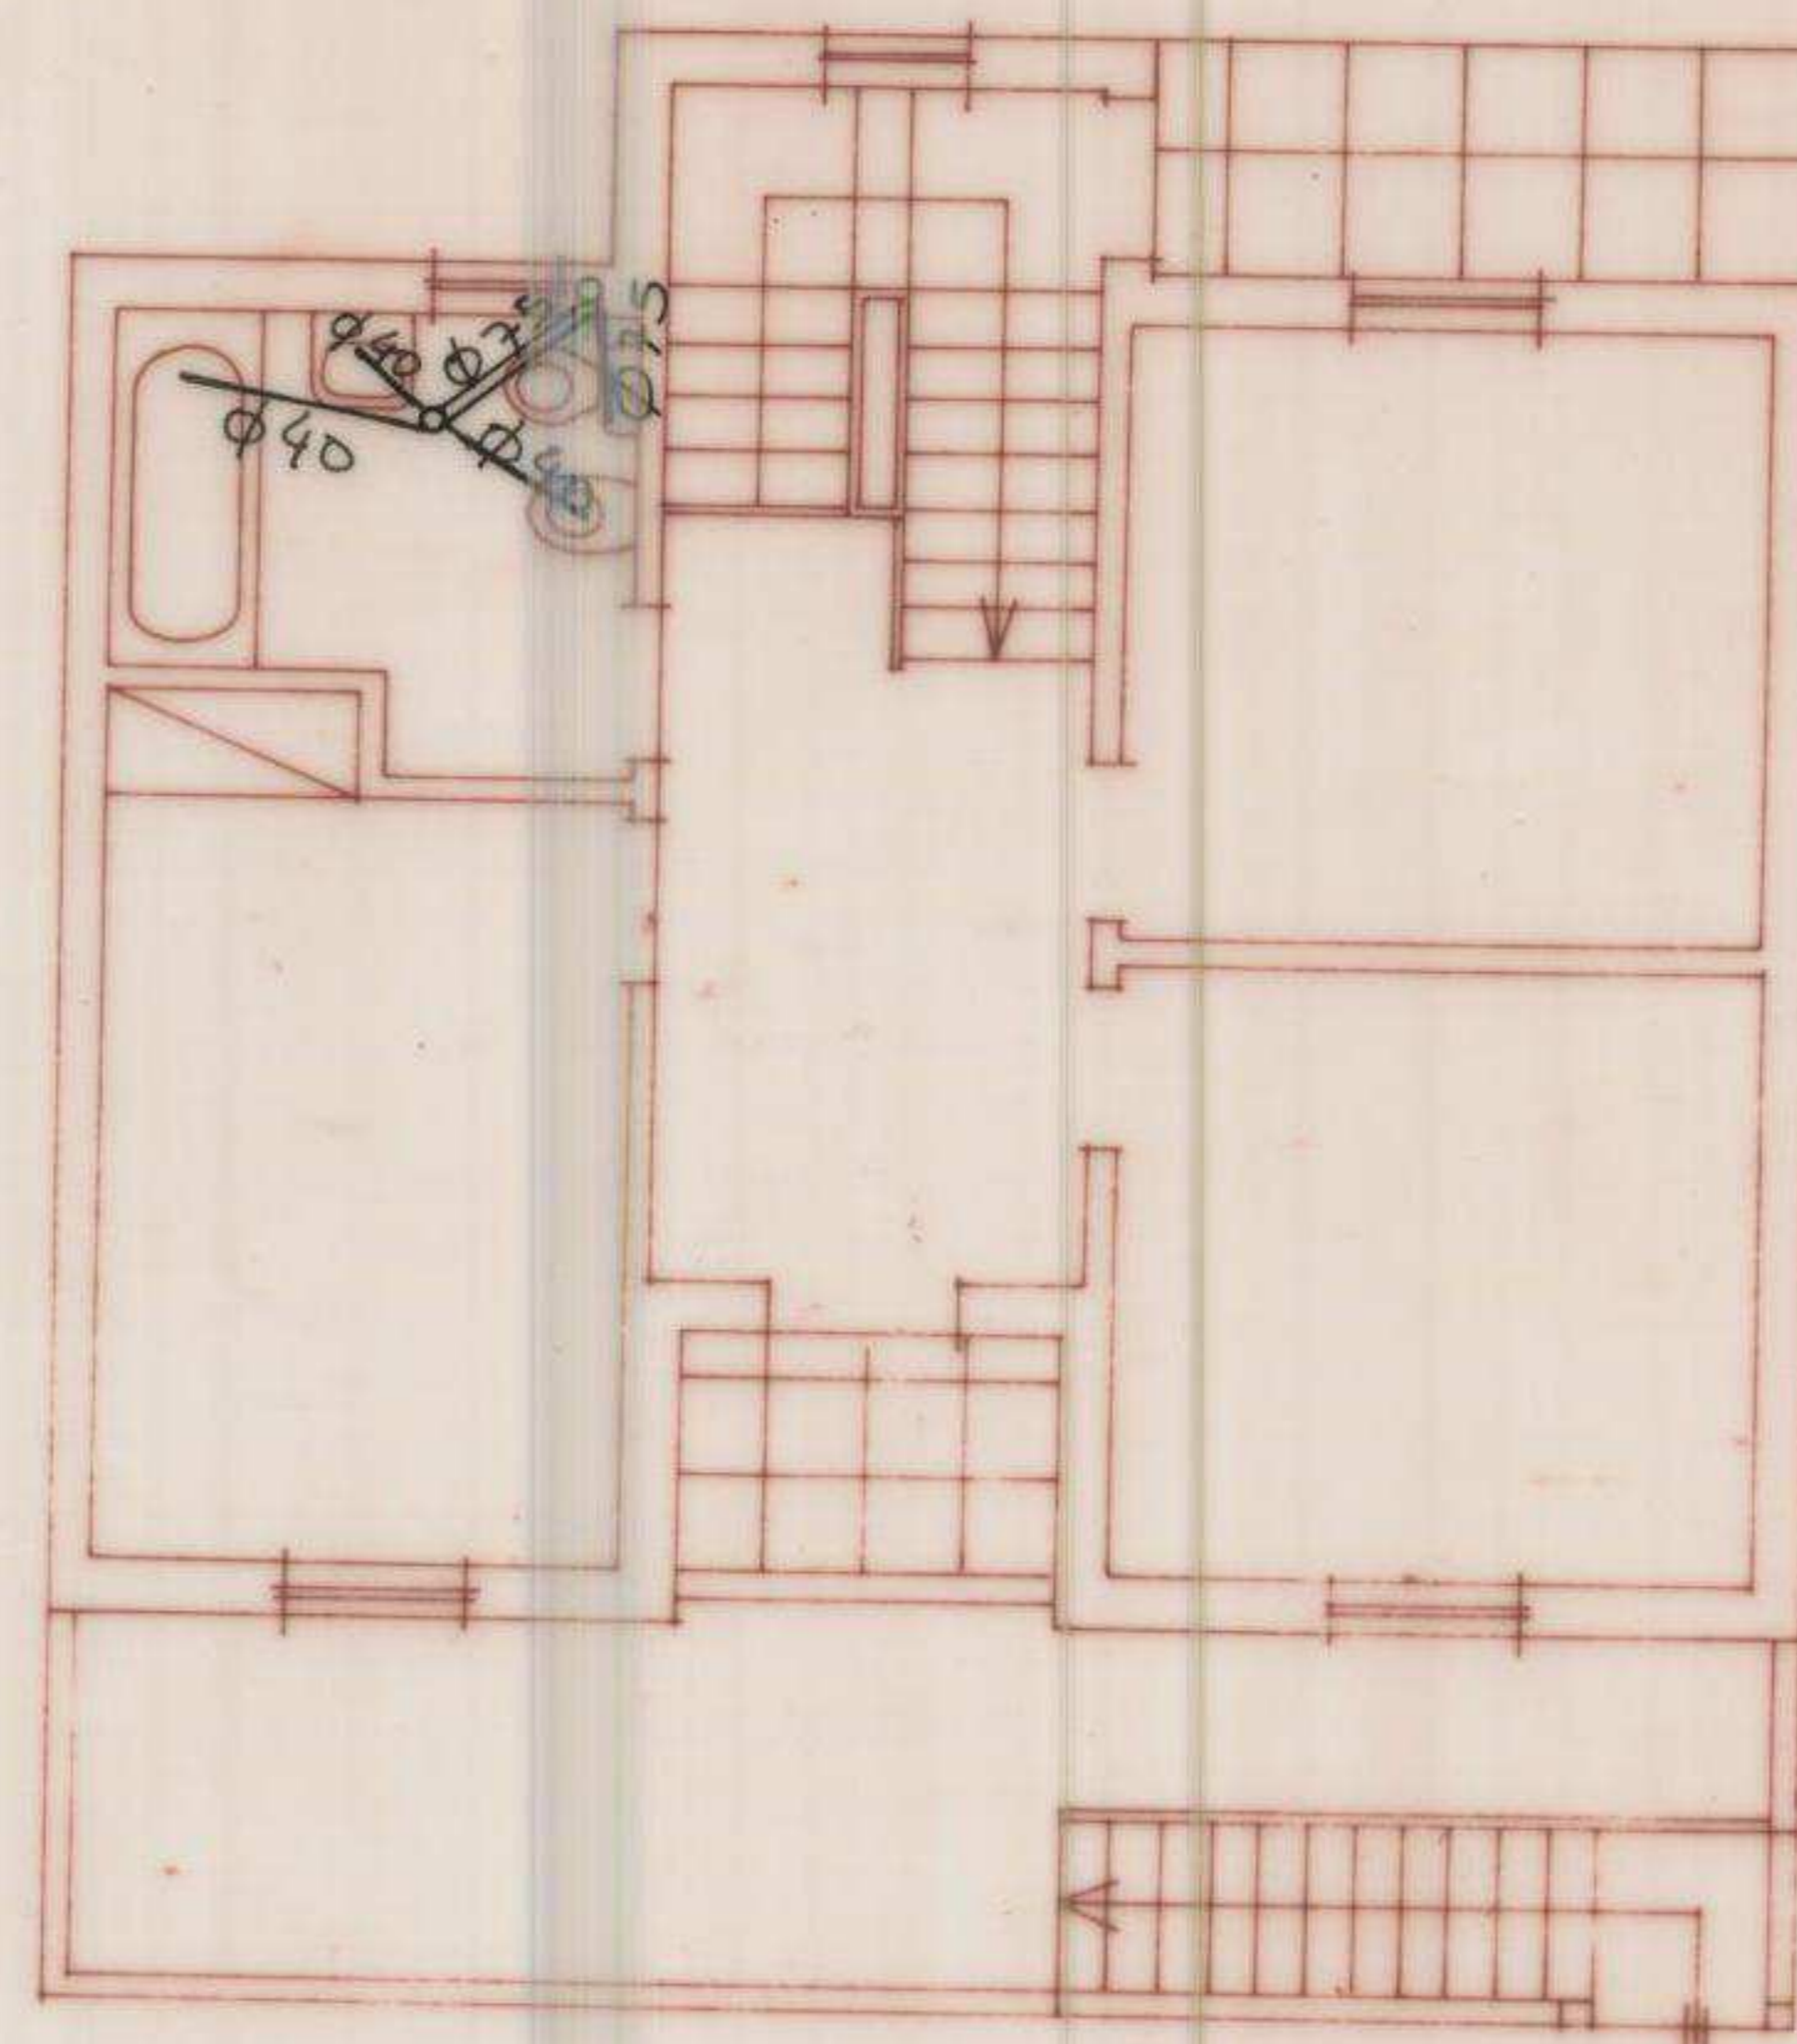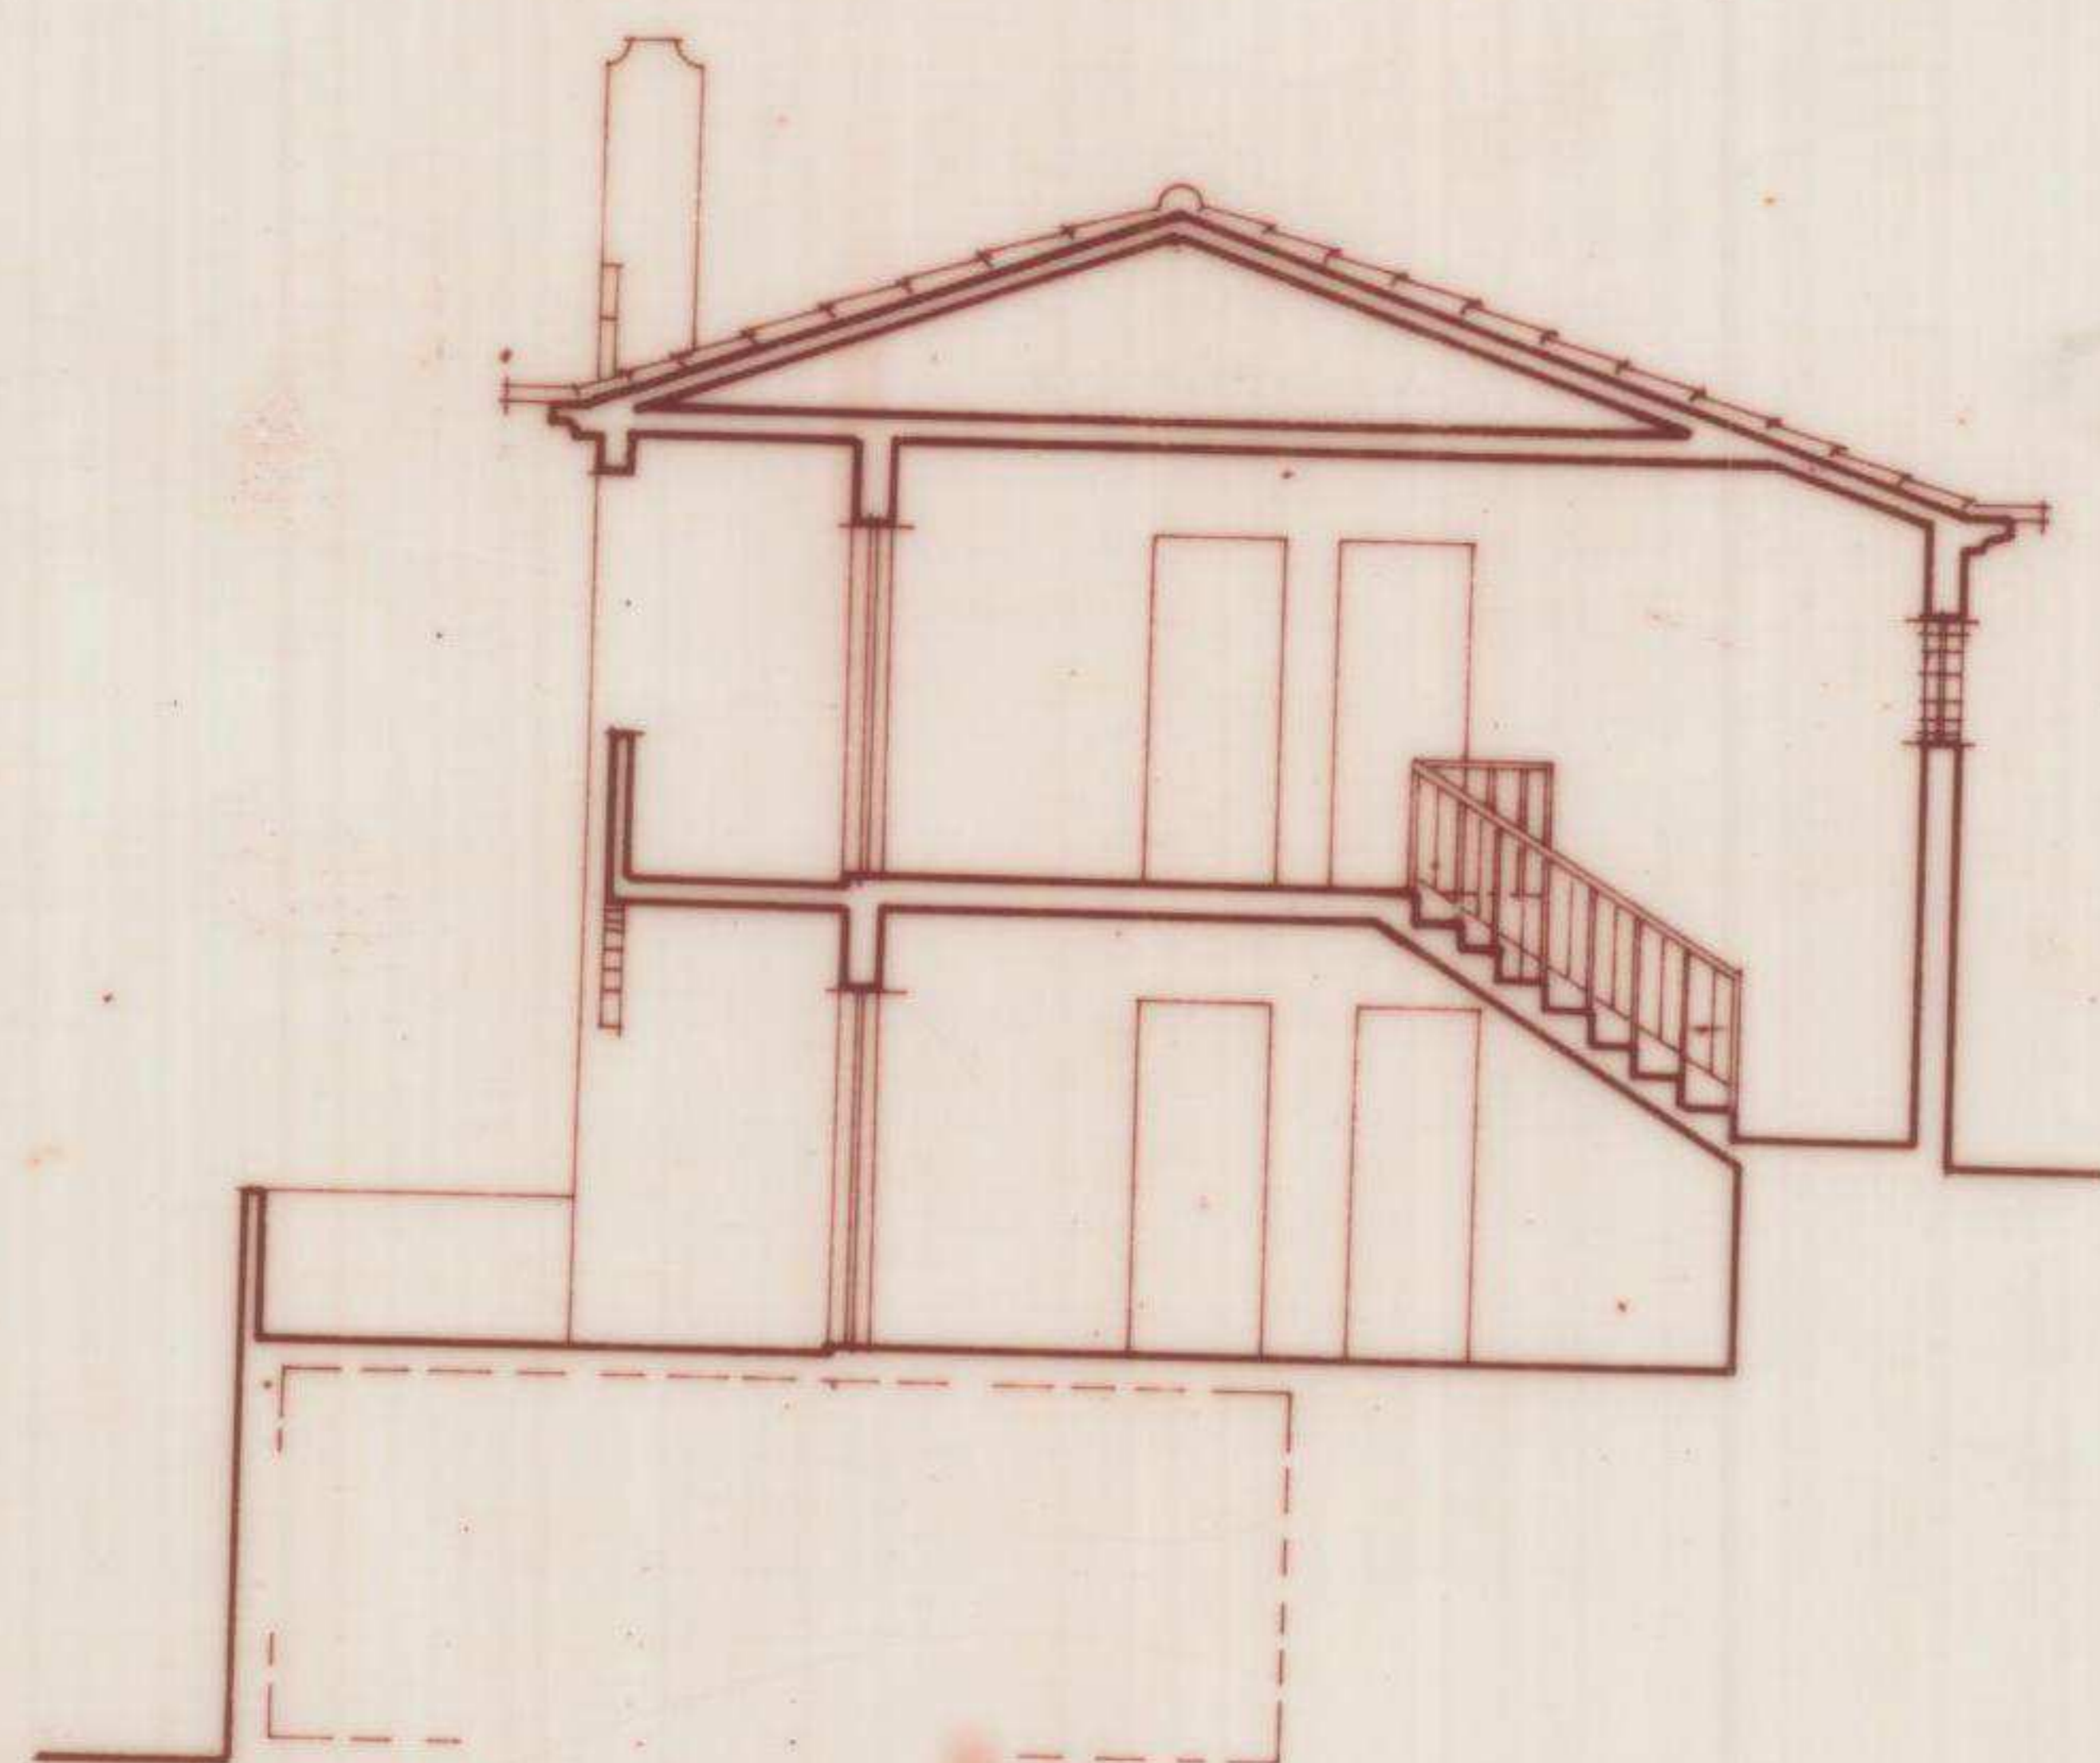

PISO 2

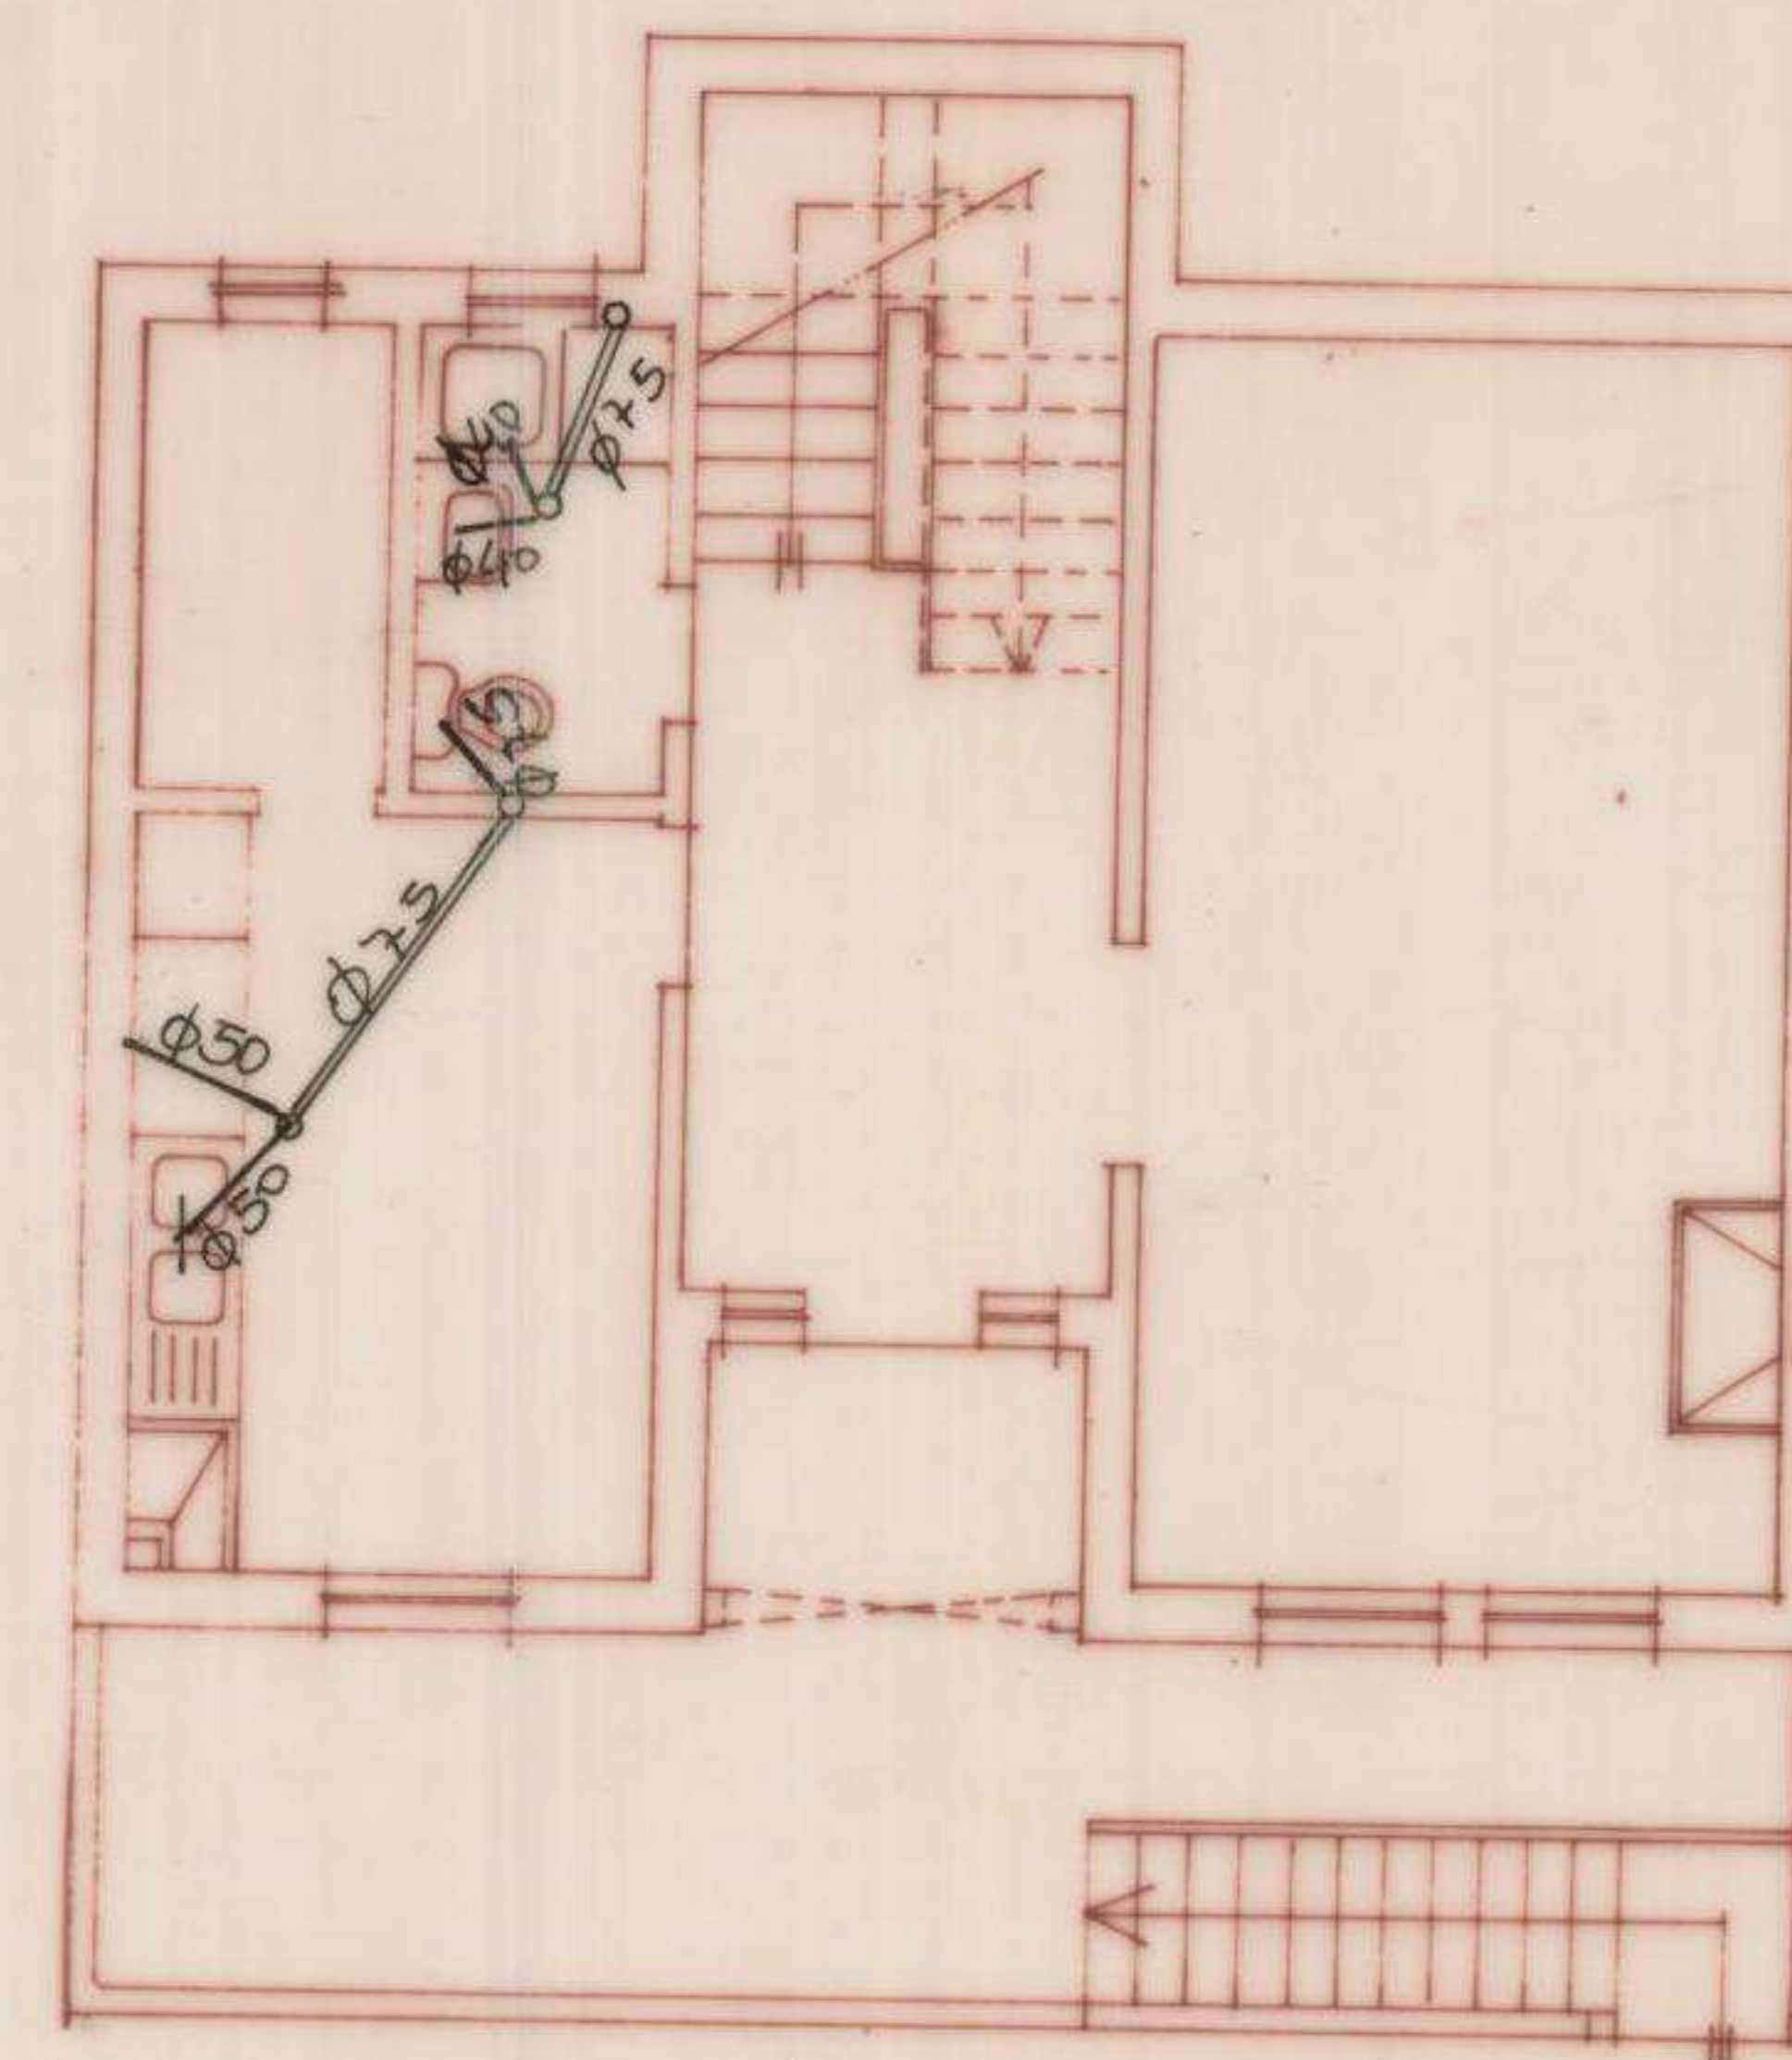

PISO 1

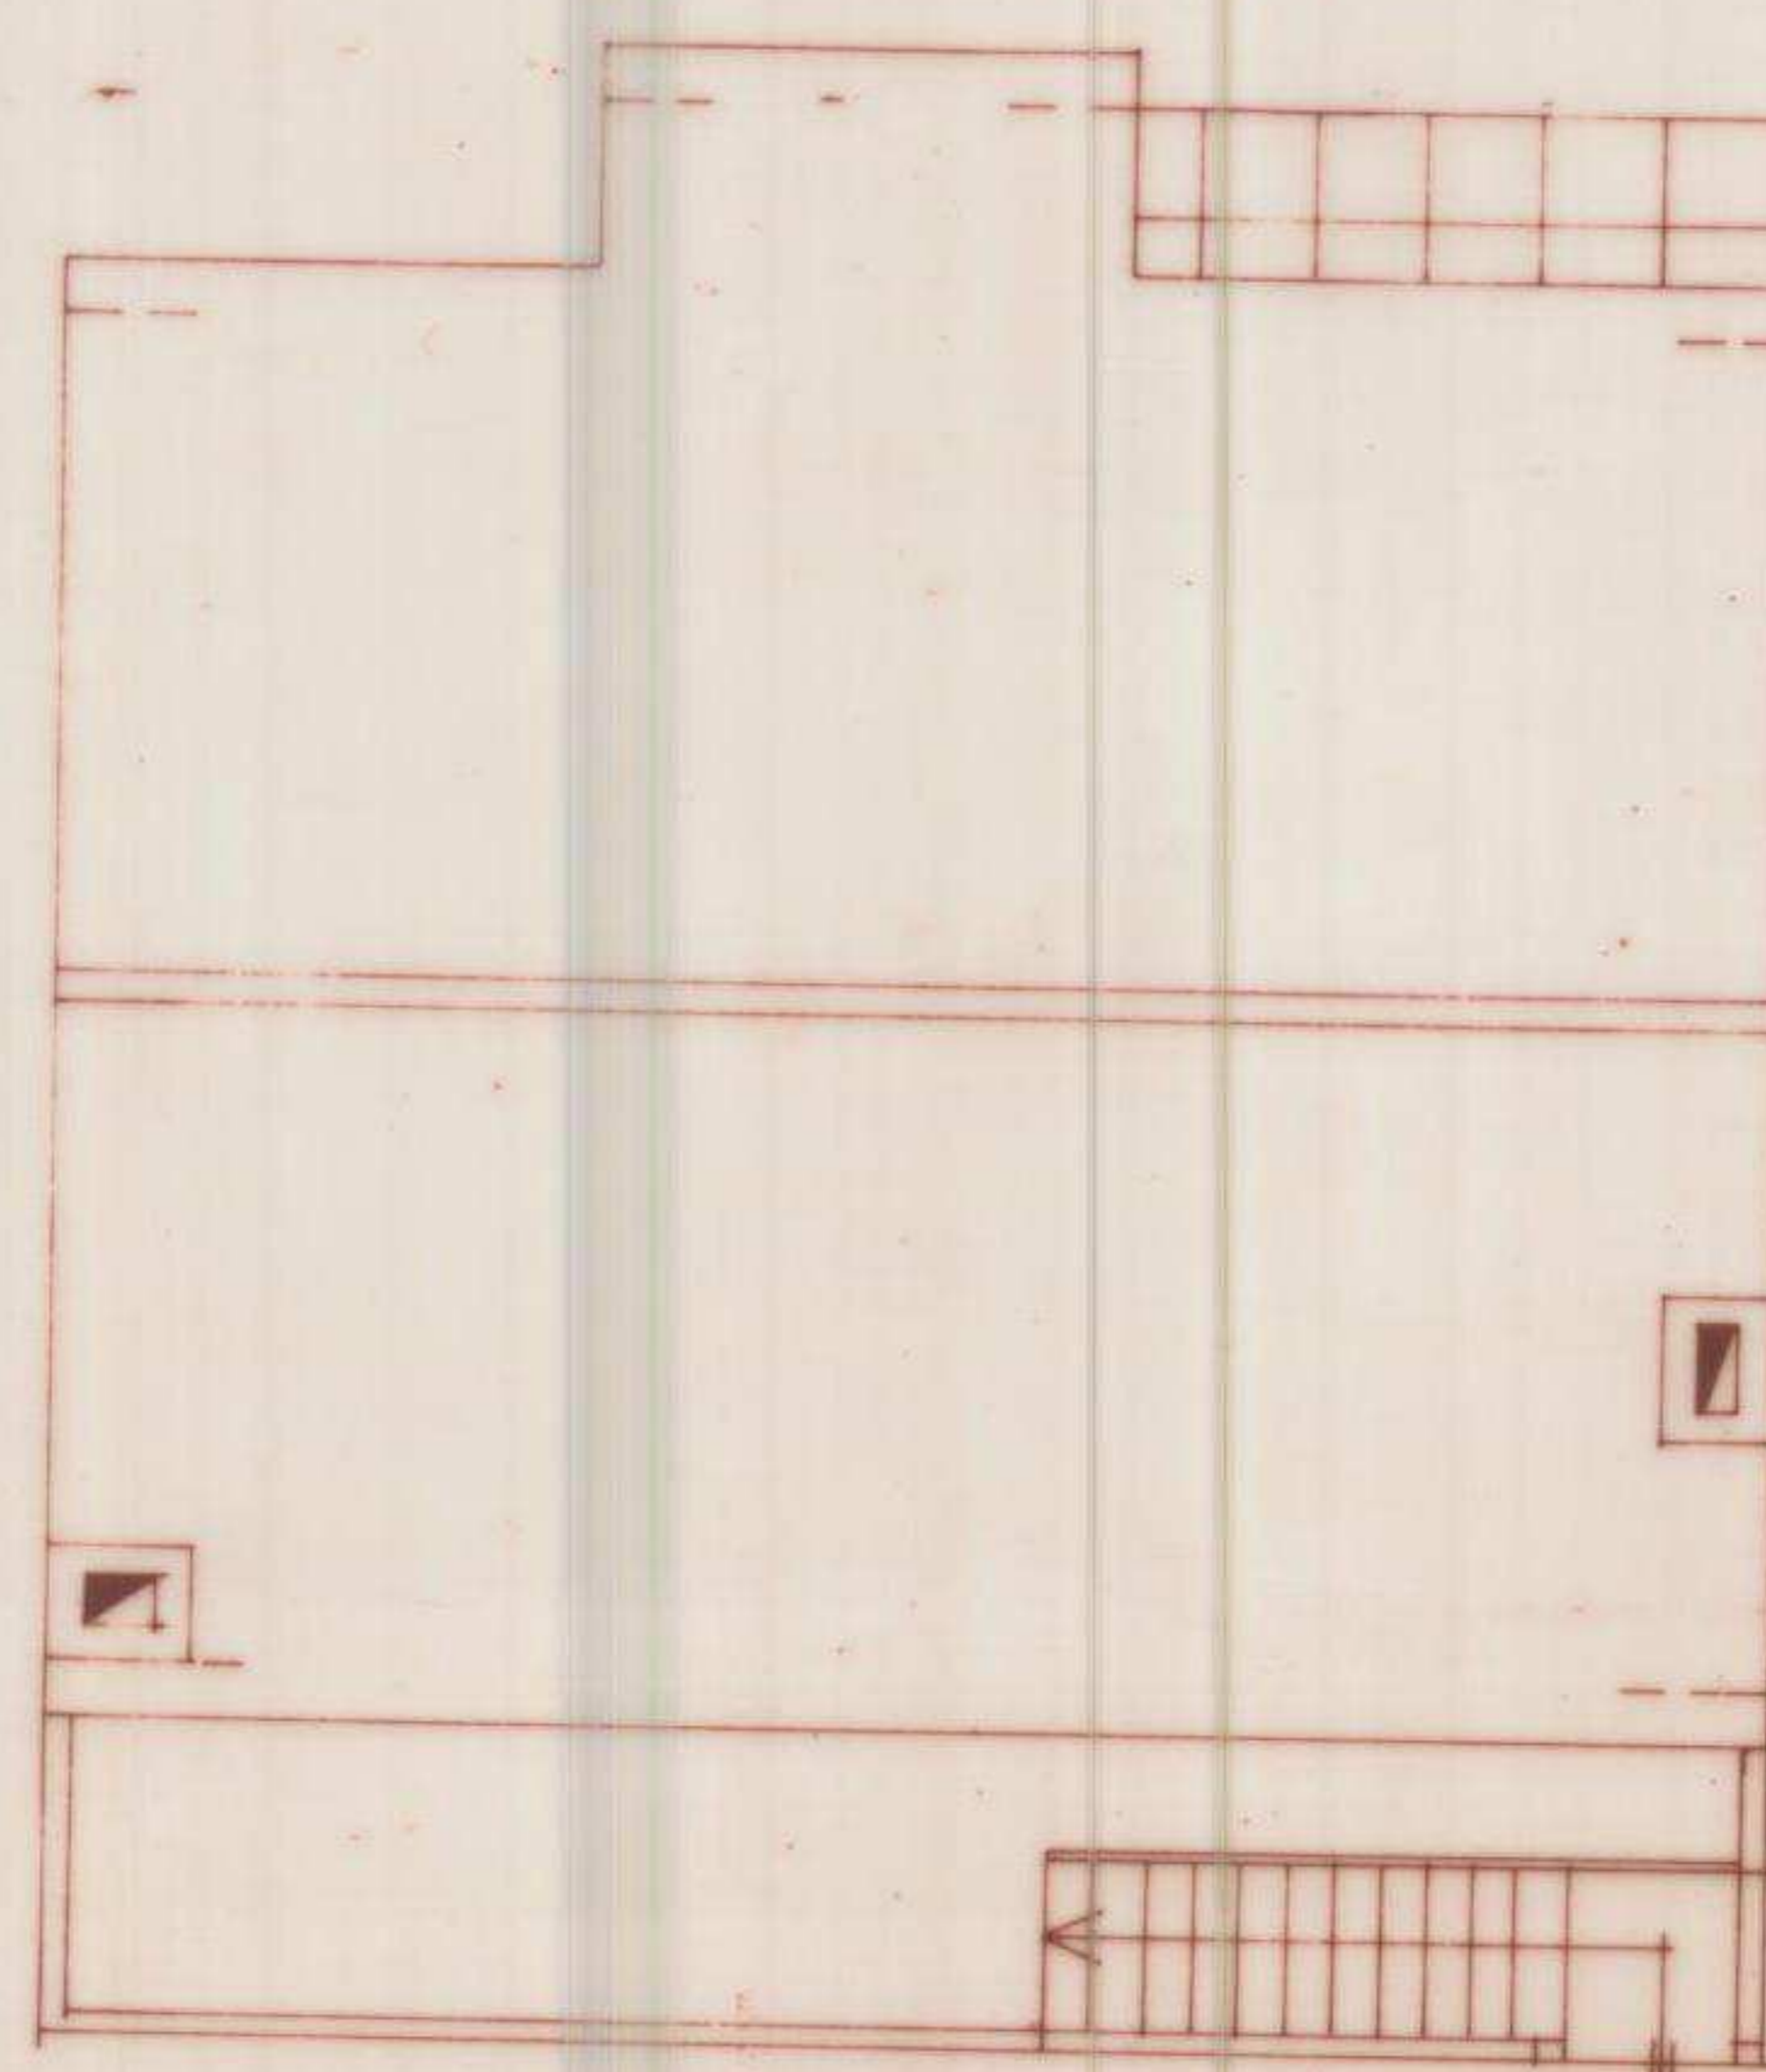

PISO 0

