



PISO 1

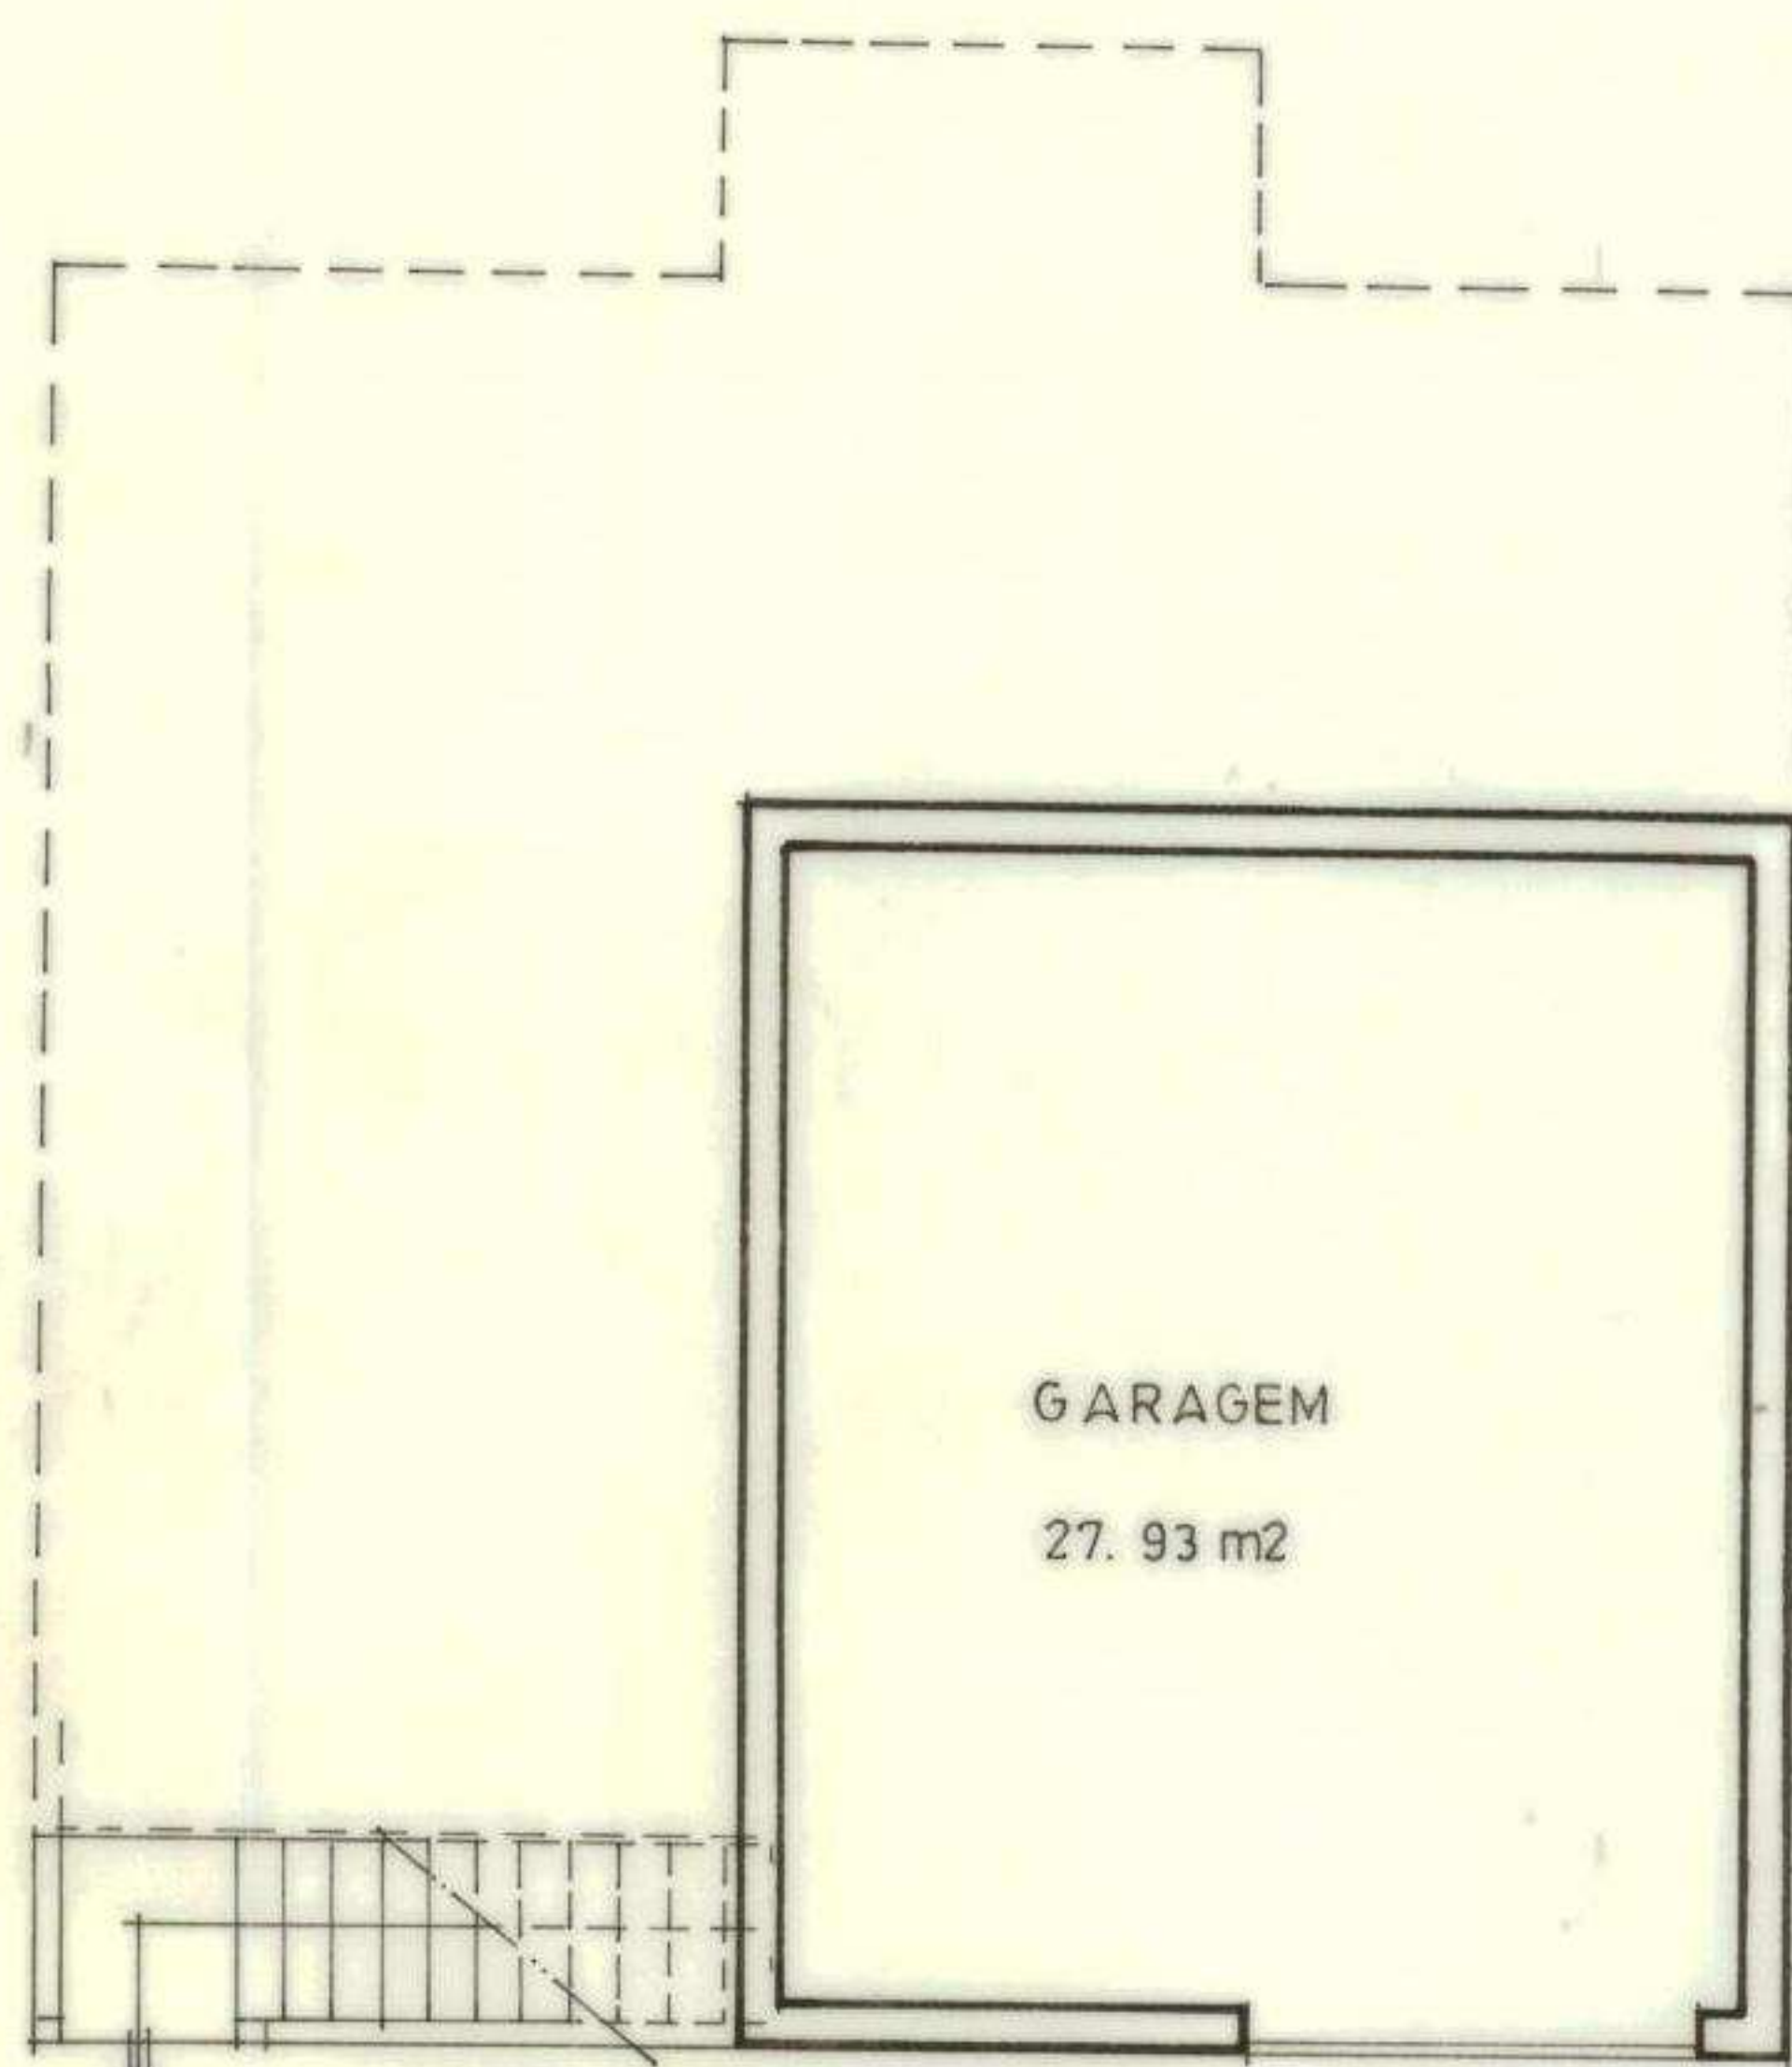


PISO 2




PISO 0

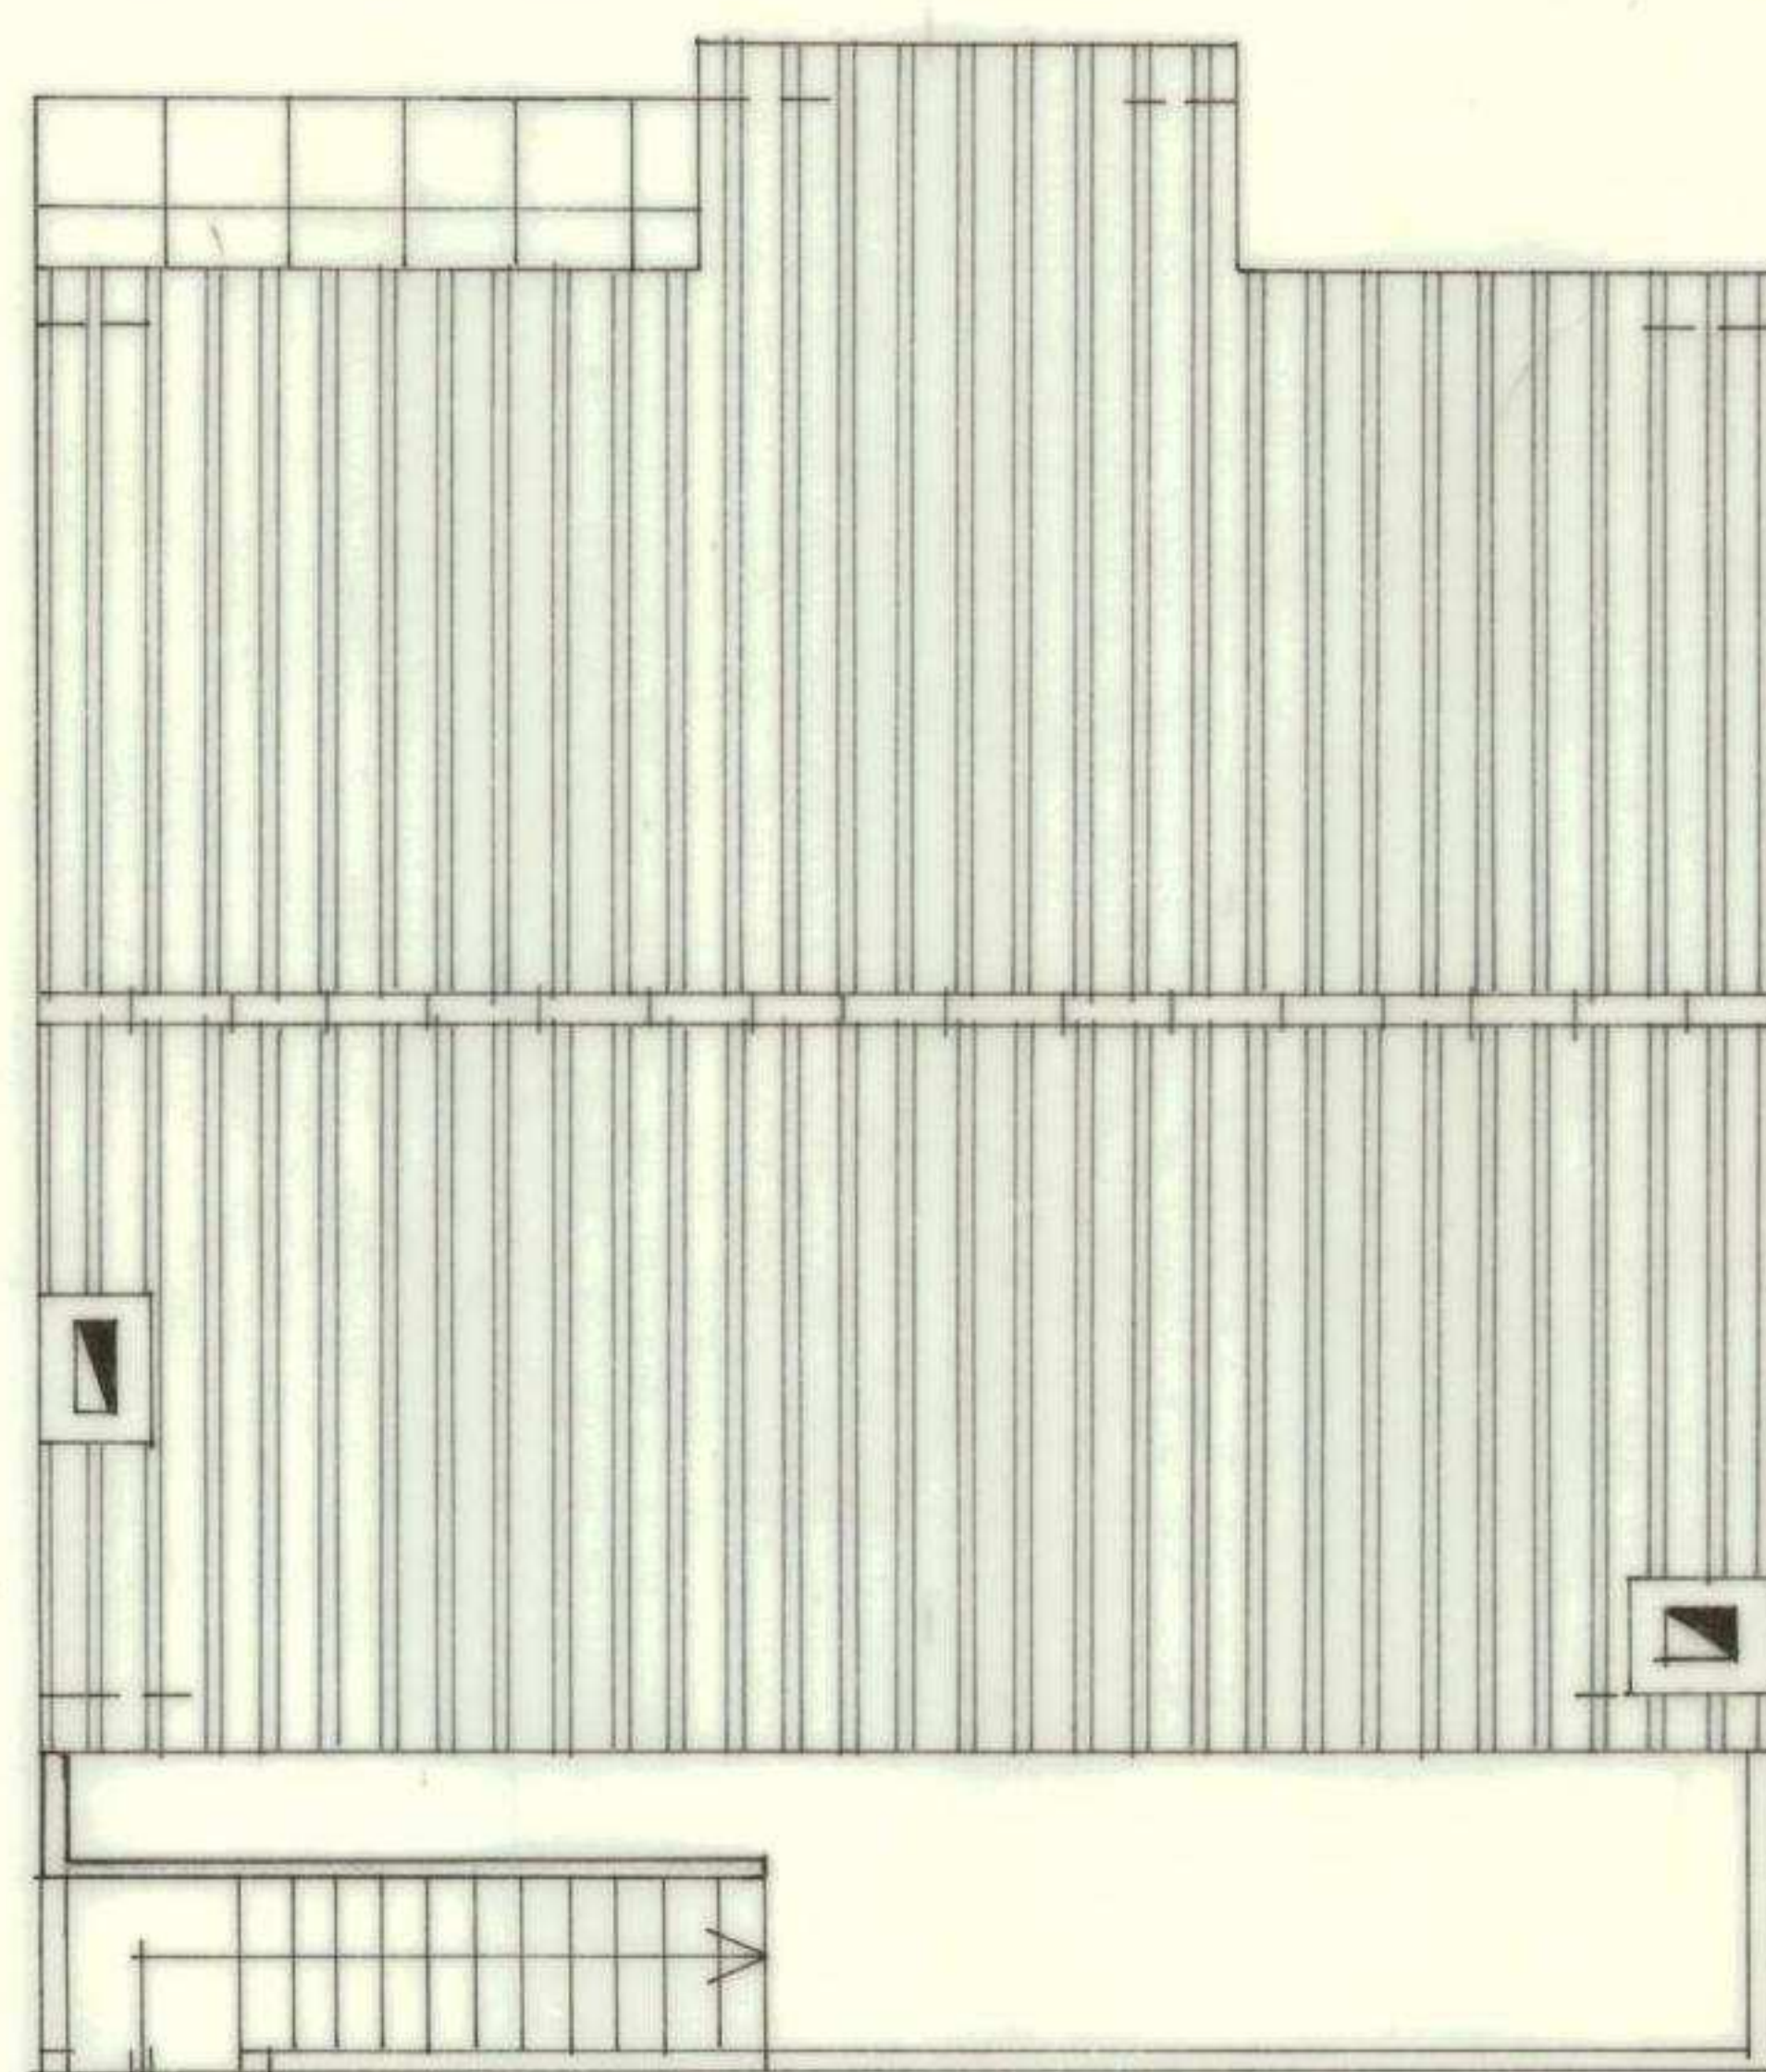

Cobertura

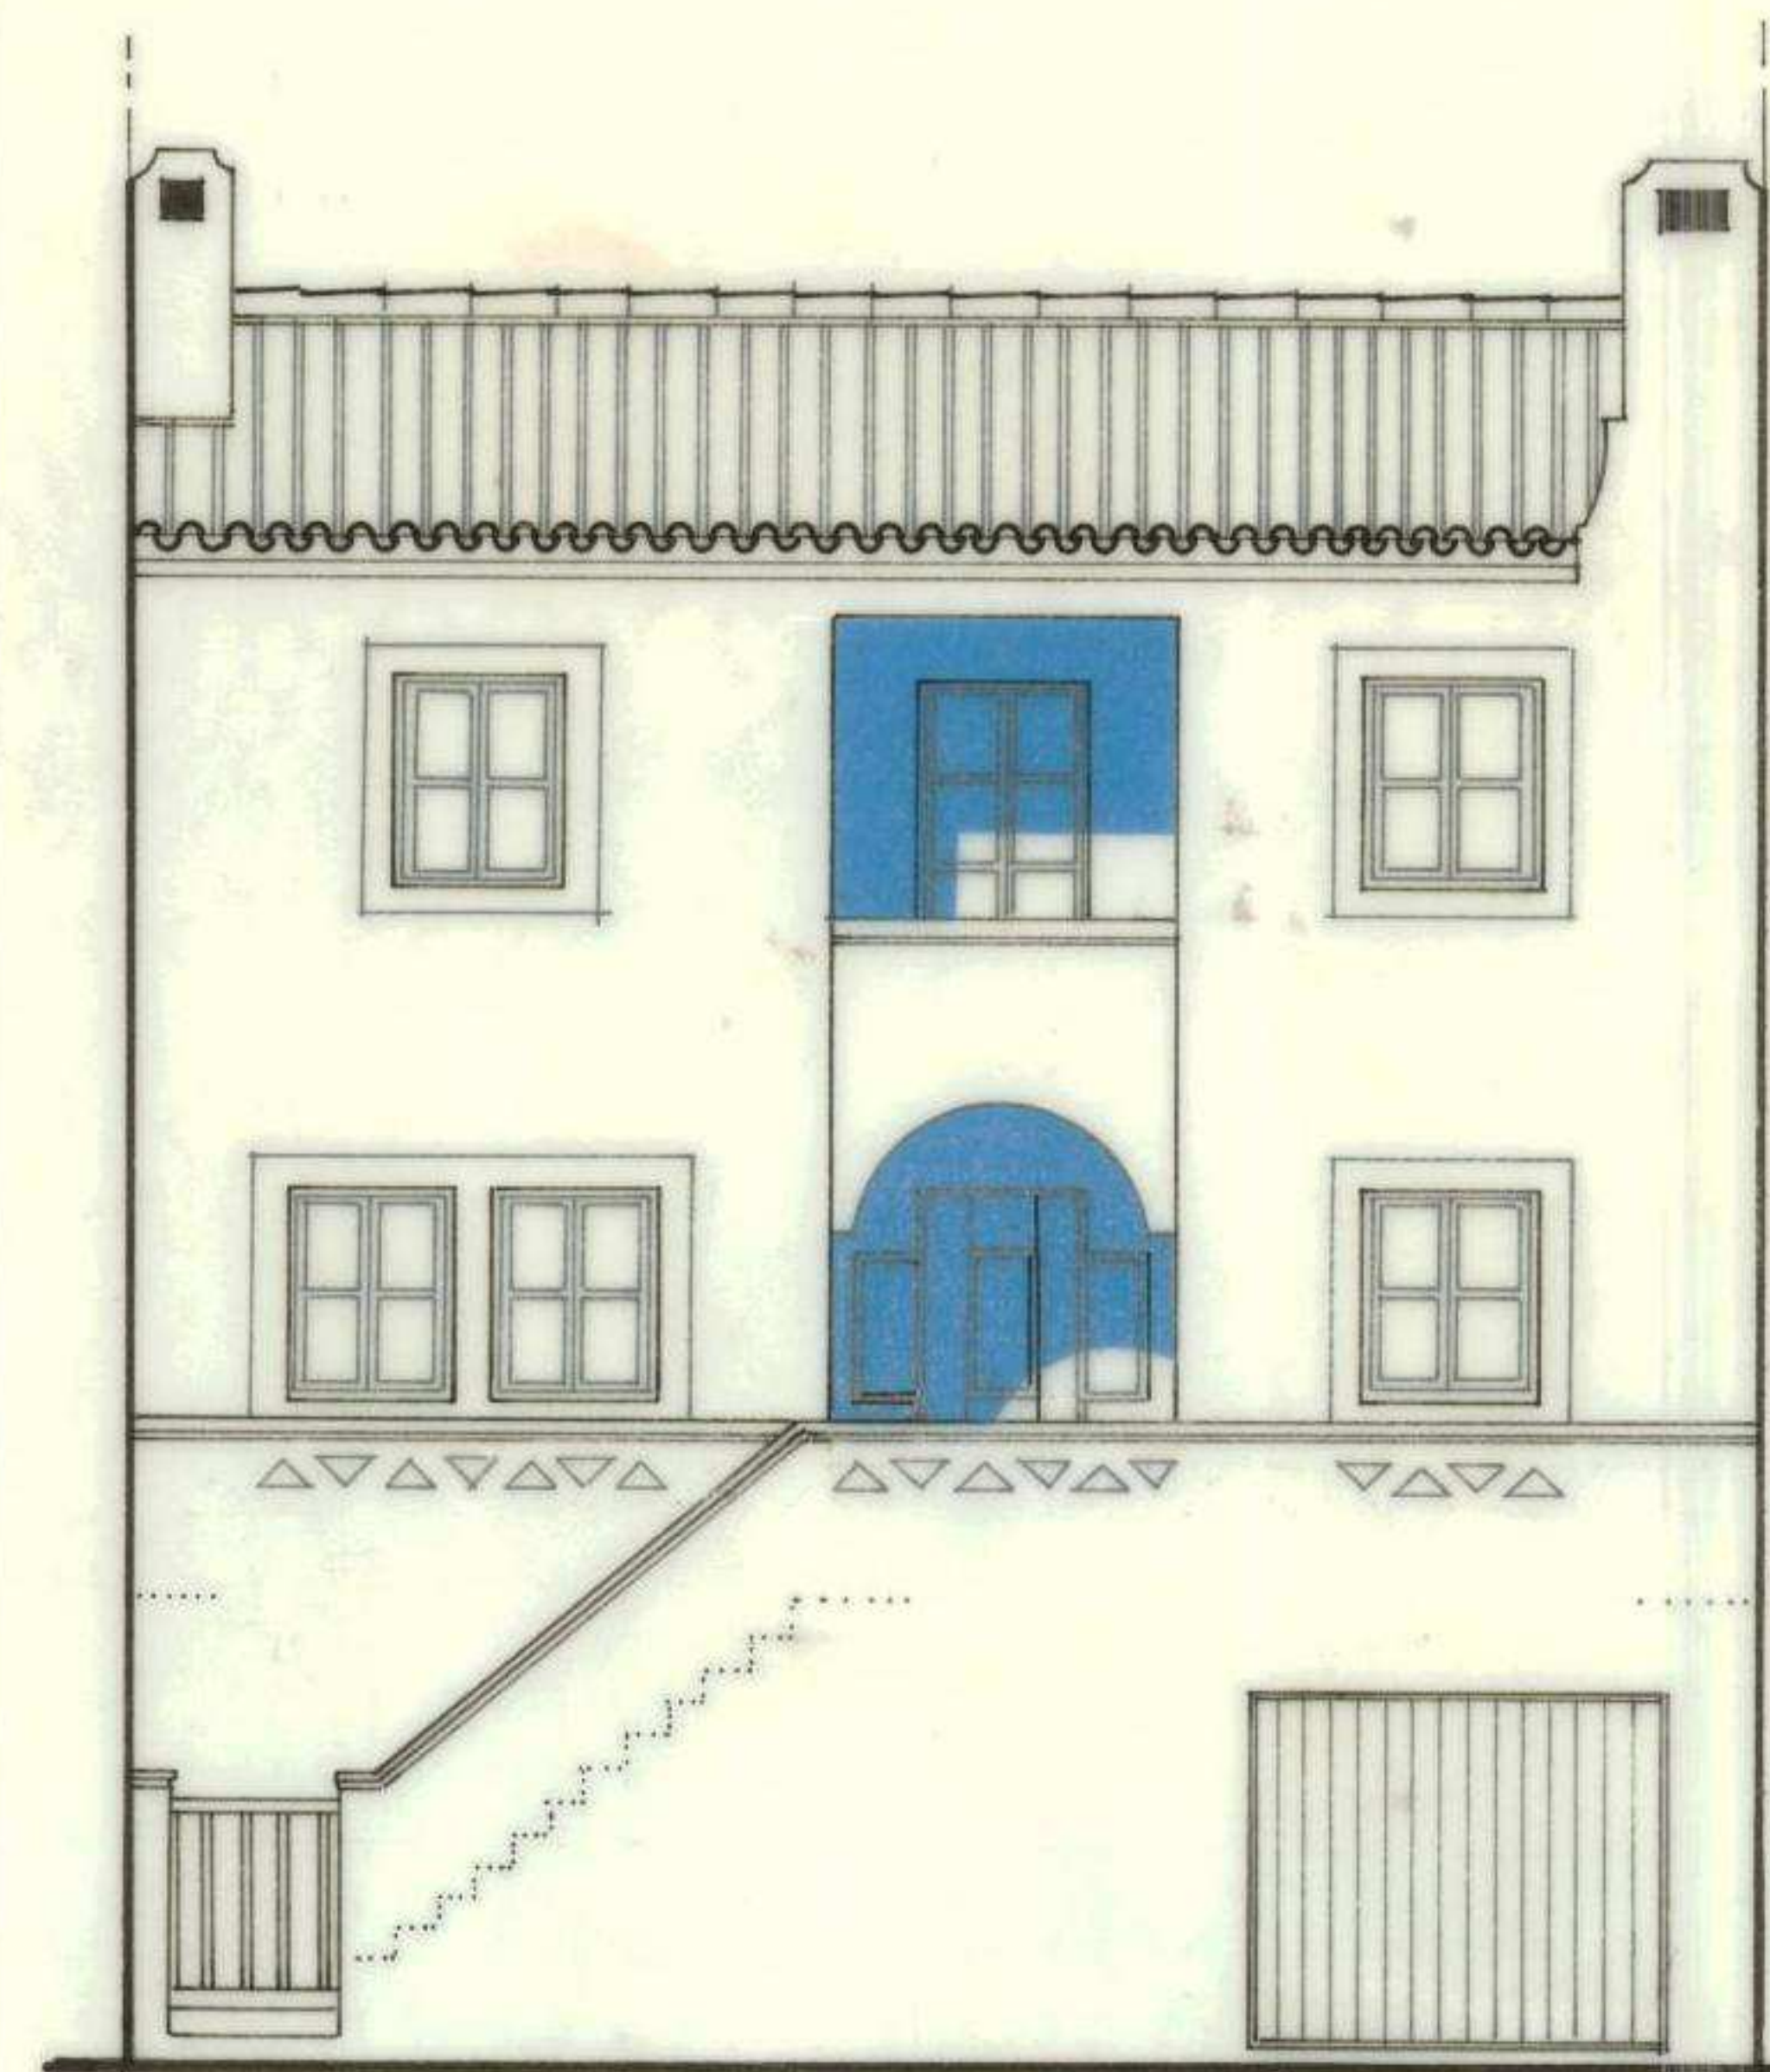

Alçado Anterior

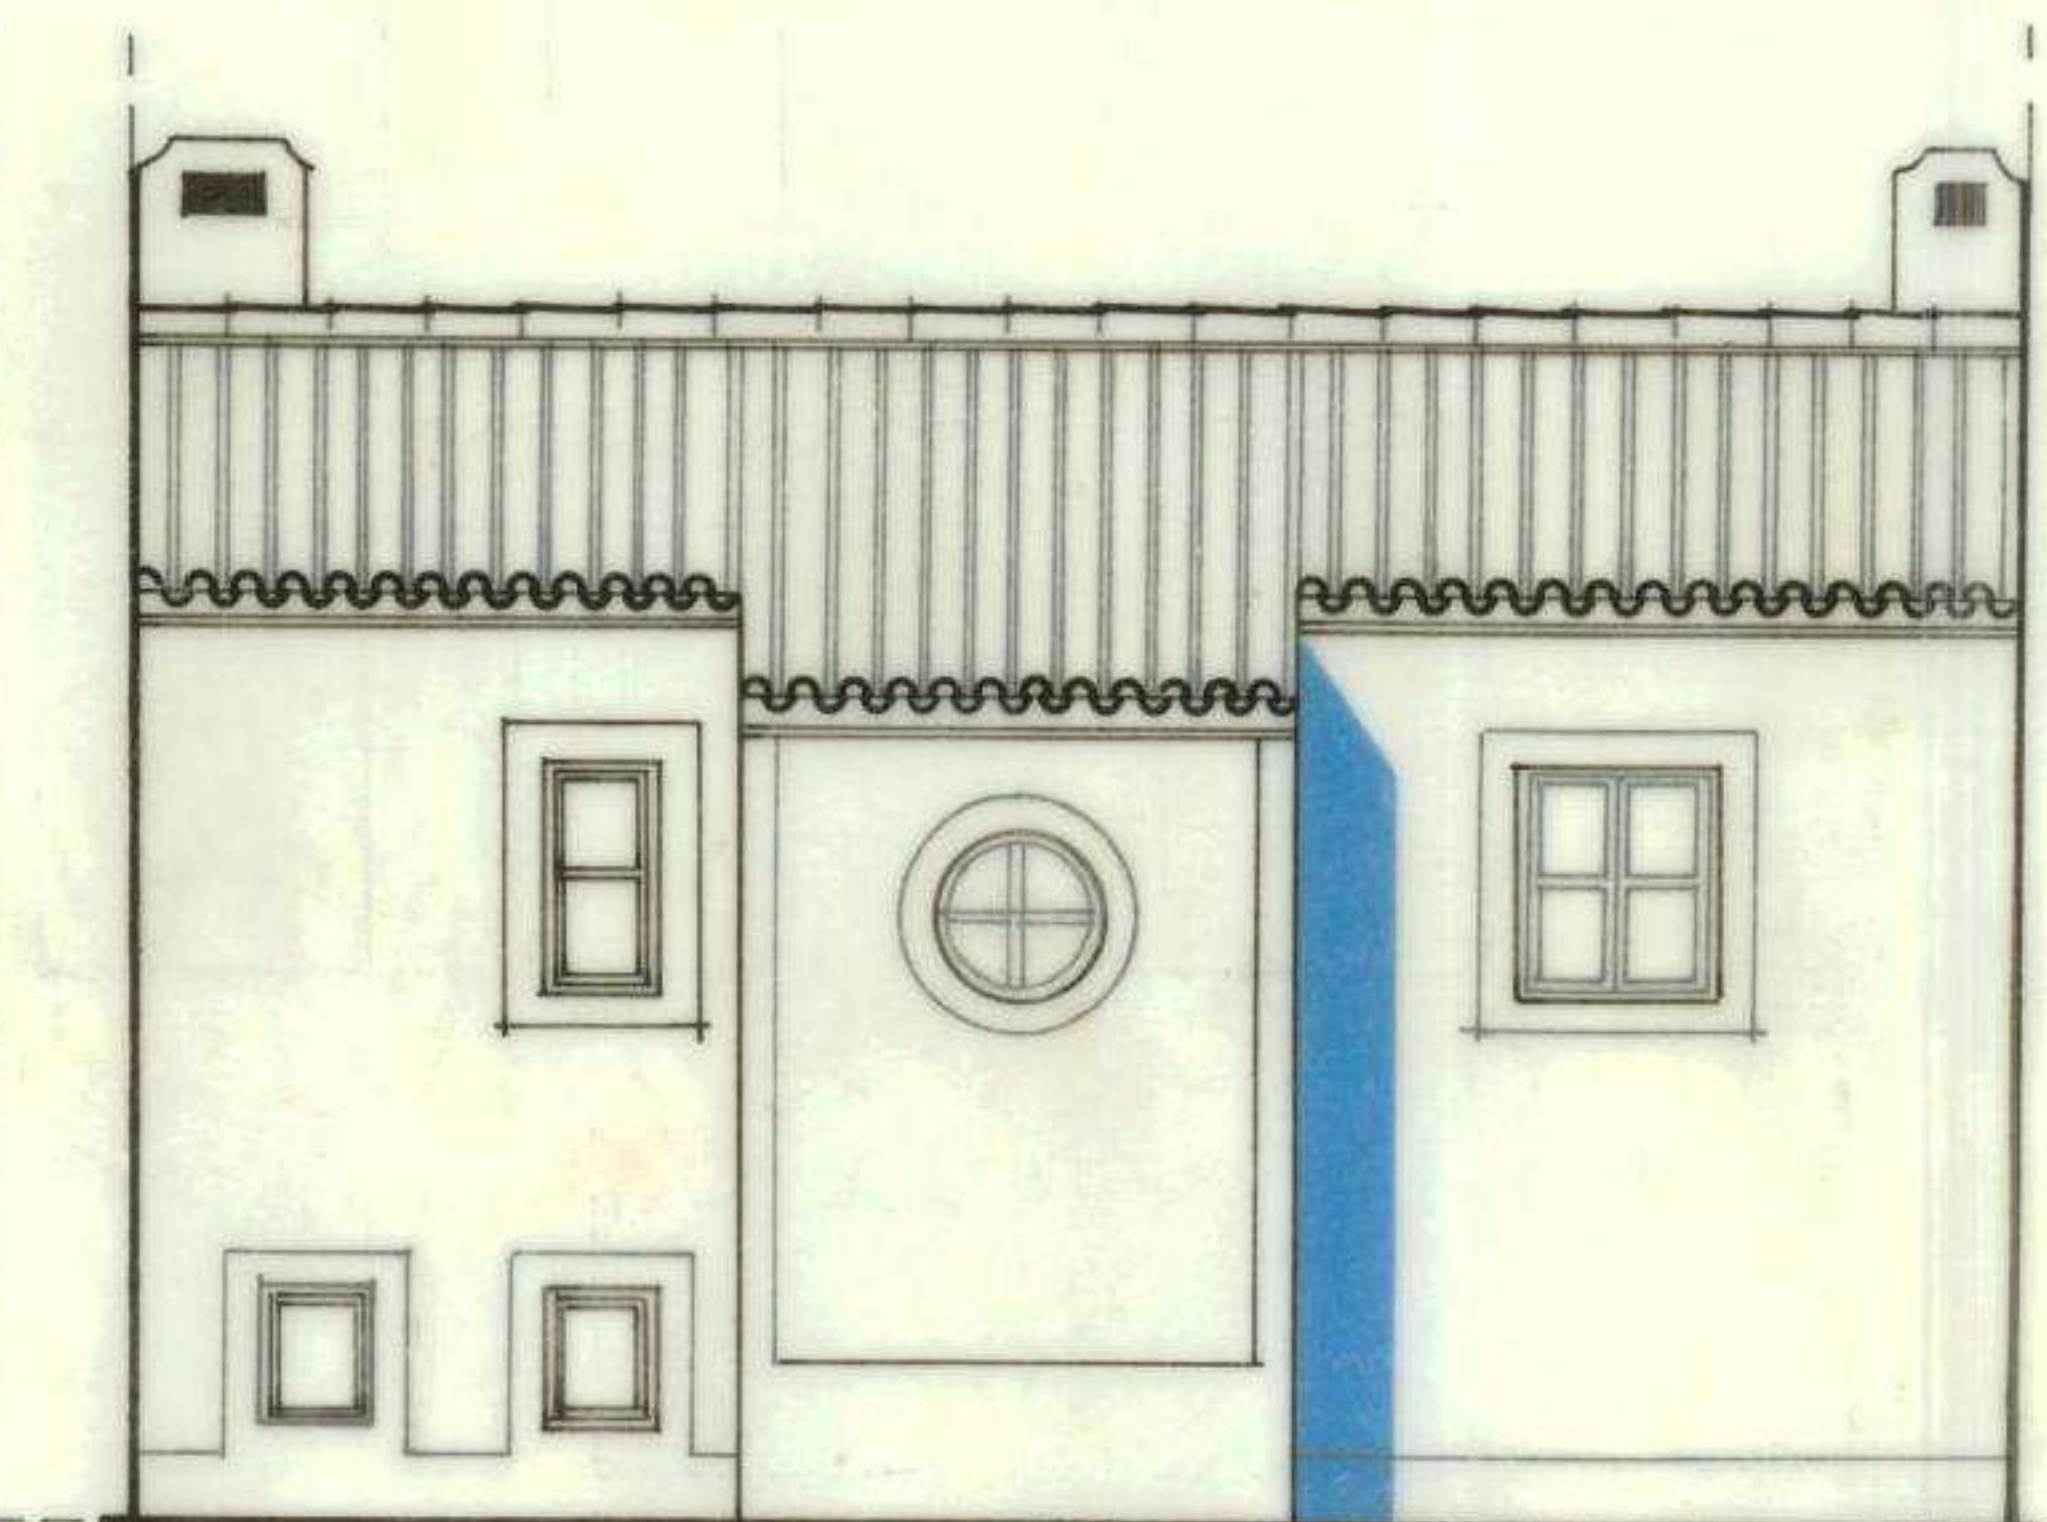

Alçado Posterior



CAMARA MUNICIPAL
DE
ODEMIRA

Depart. de Planeamento
Gestão Urbanística

projecto.
Loteamento do
Bº das Flores

titulo

PROJECTO TIPO T3

PLANTAS E
ALÇADOS

Versão E

Lote

Projectou

Desenhou

Verificou

Nº Geral

7 4 9

subs. des.

4

data. esc.

Nov /93 1:100