




Alçado Anterior

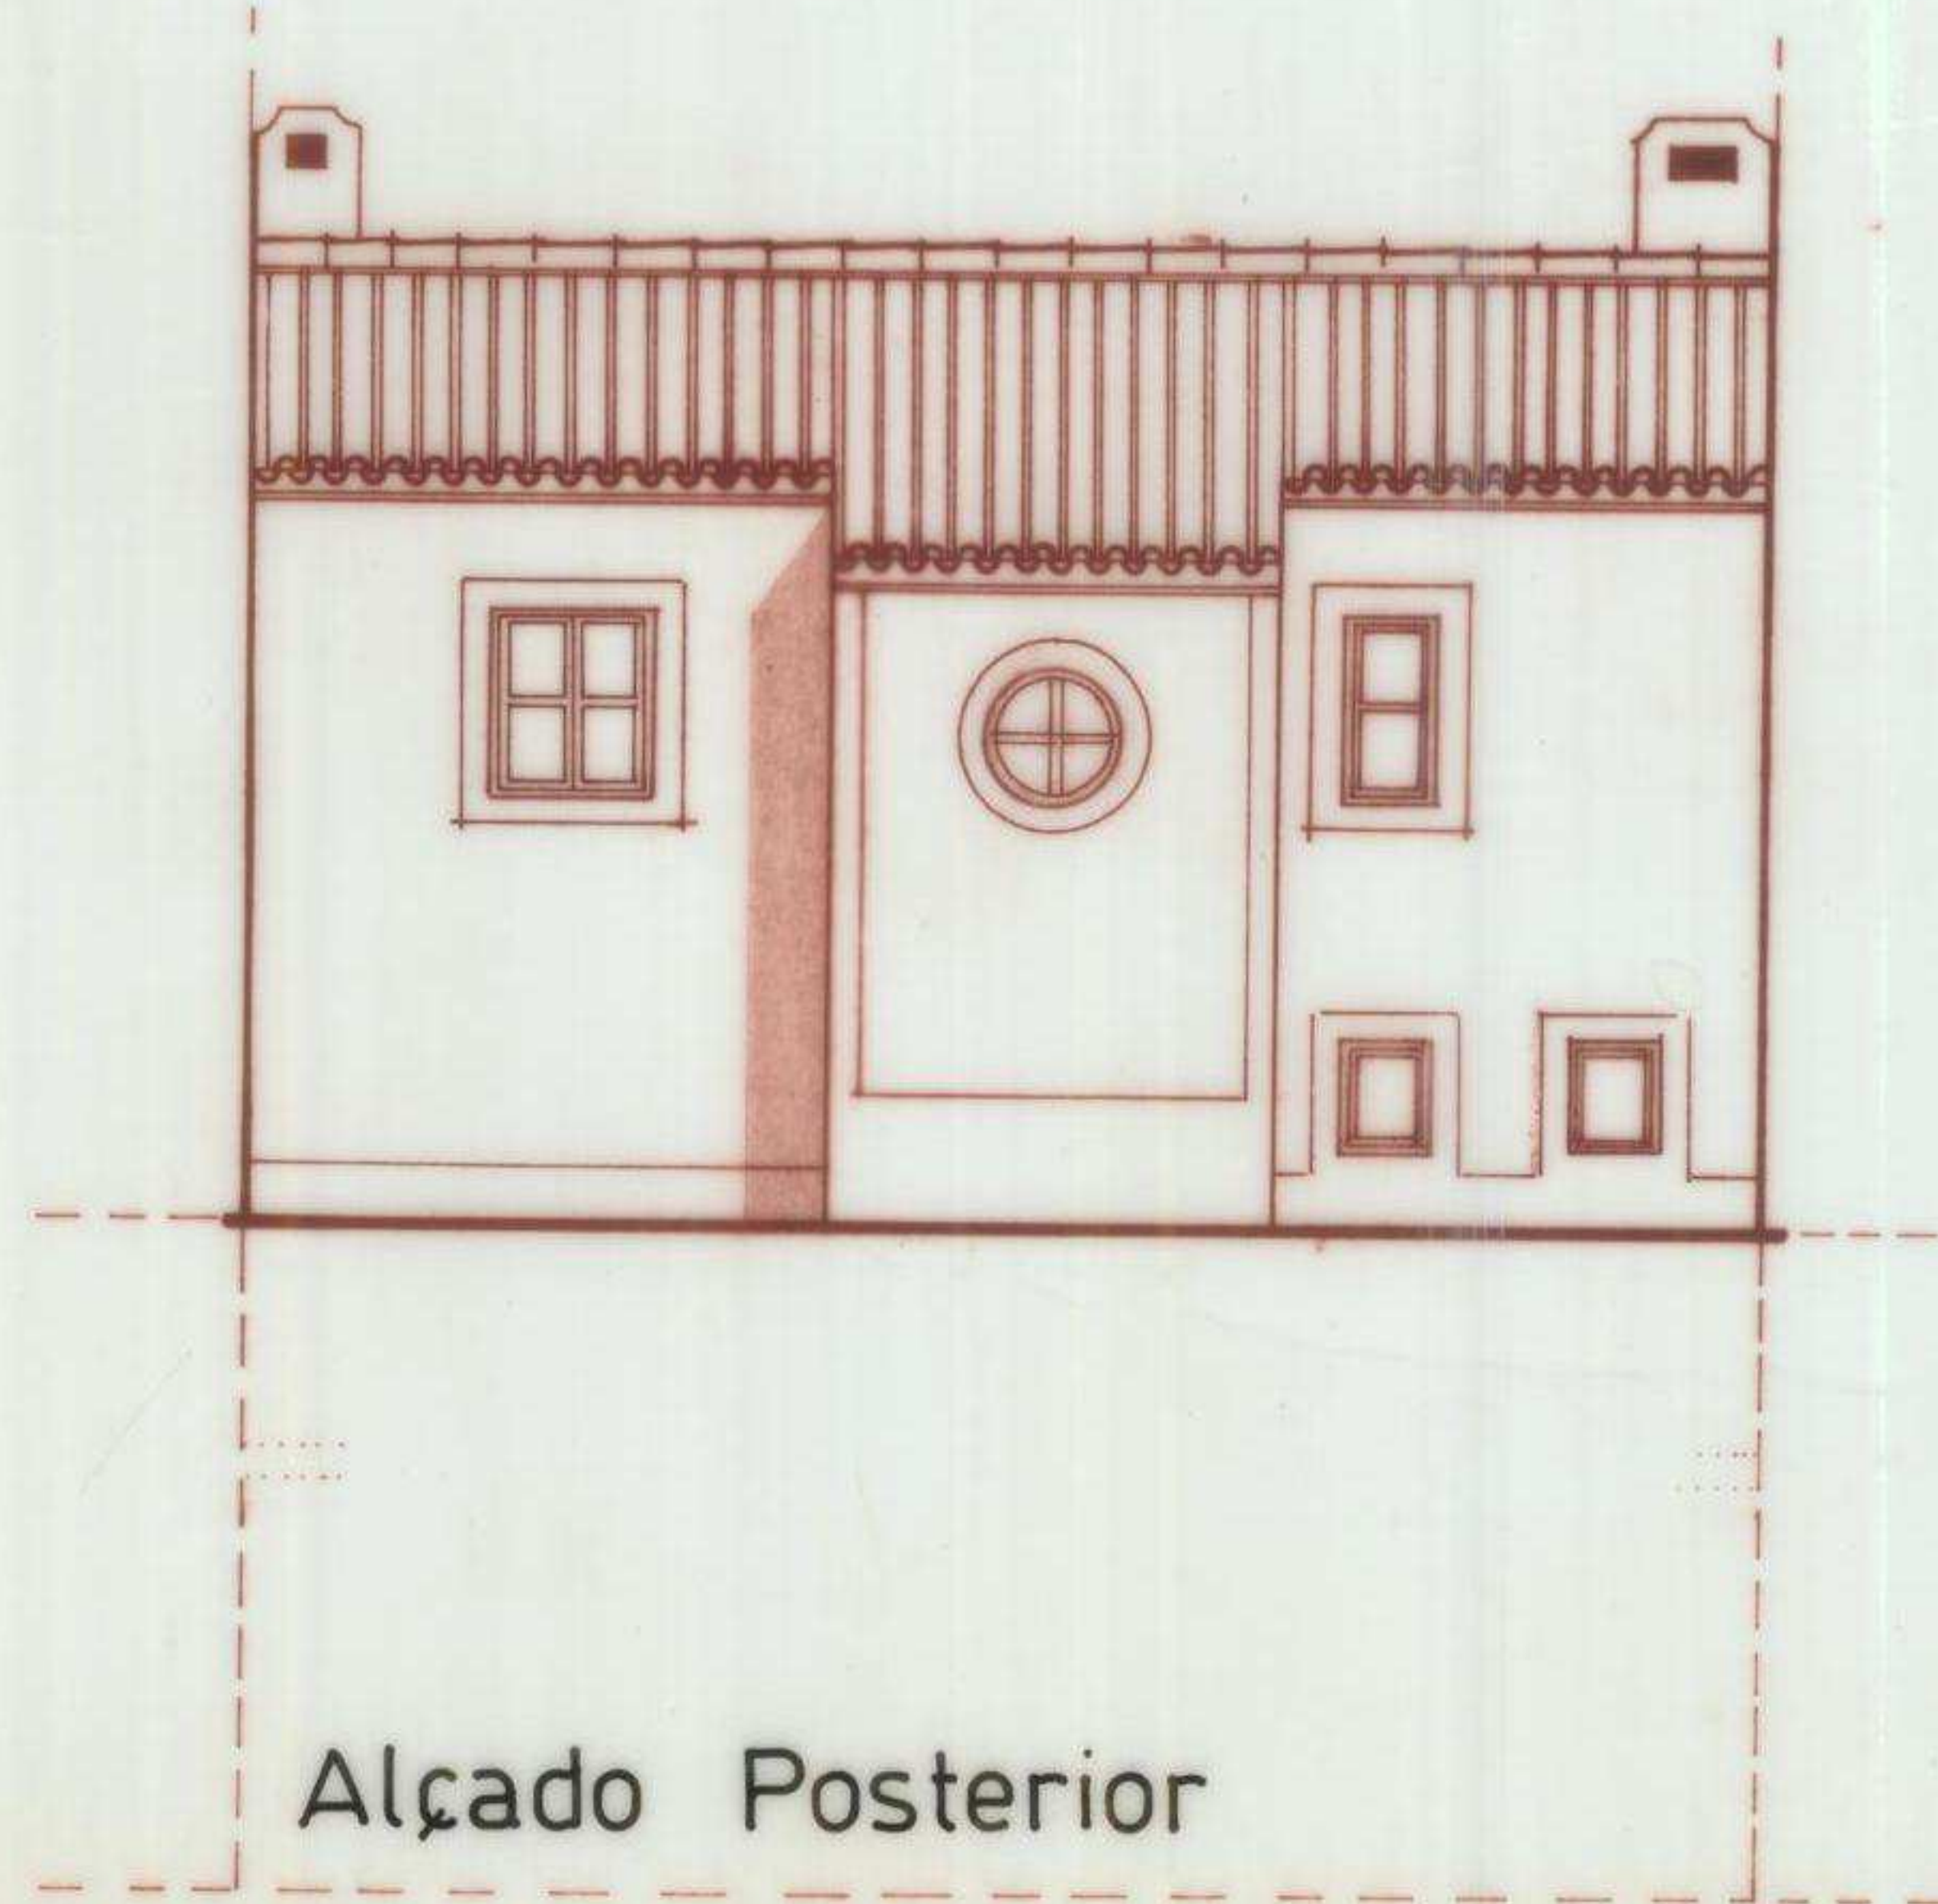


Alçado Posterior

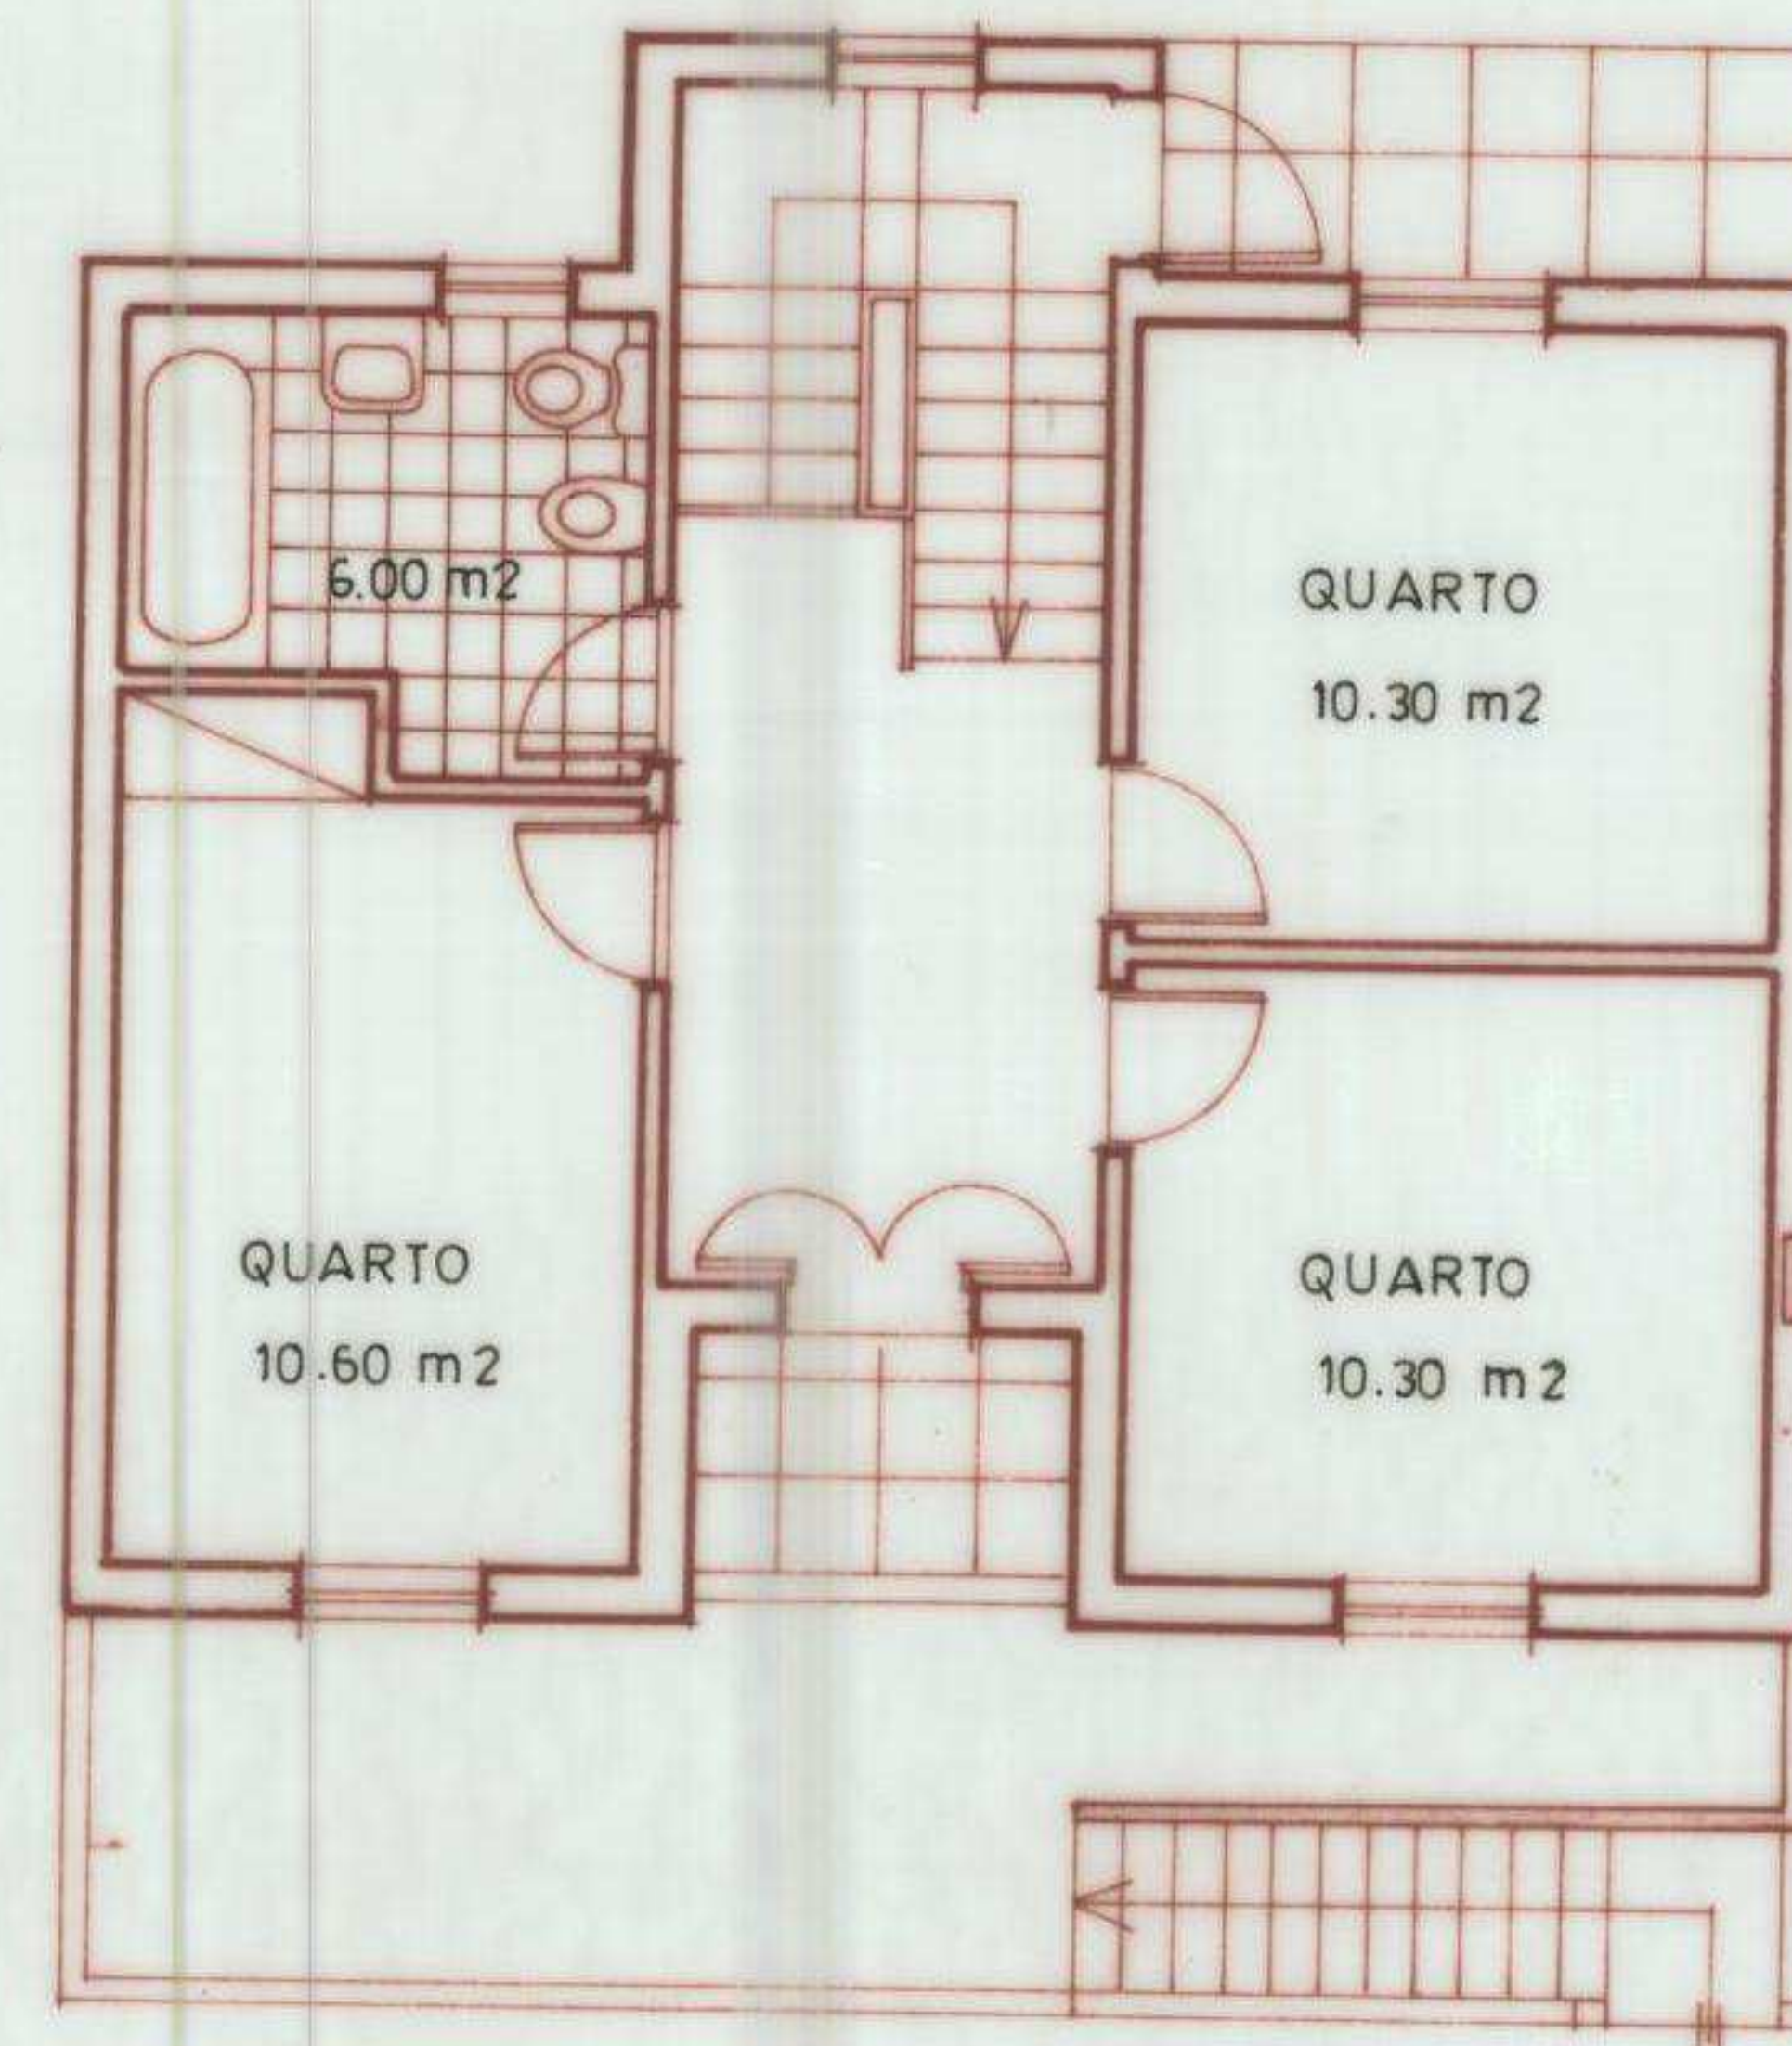


PISO 2

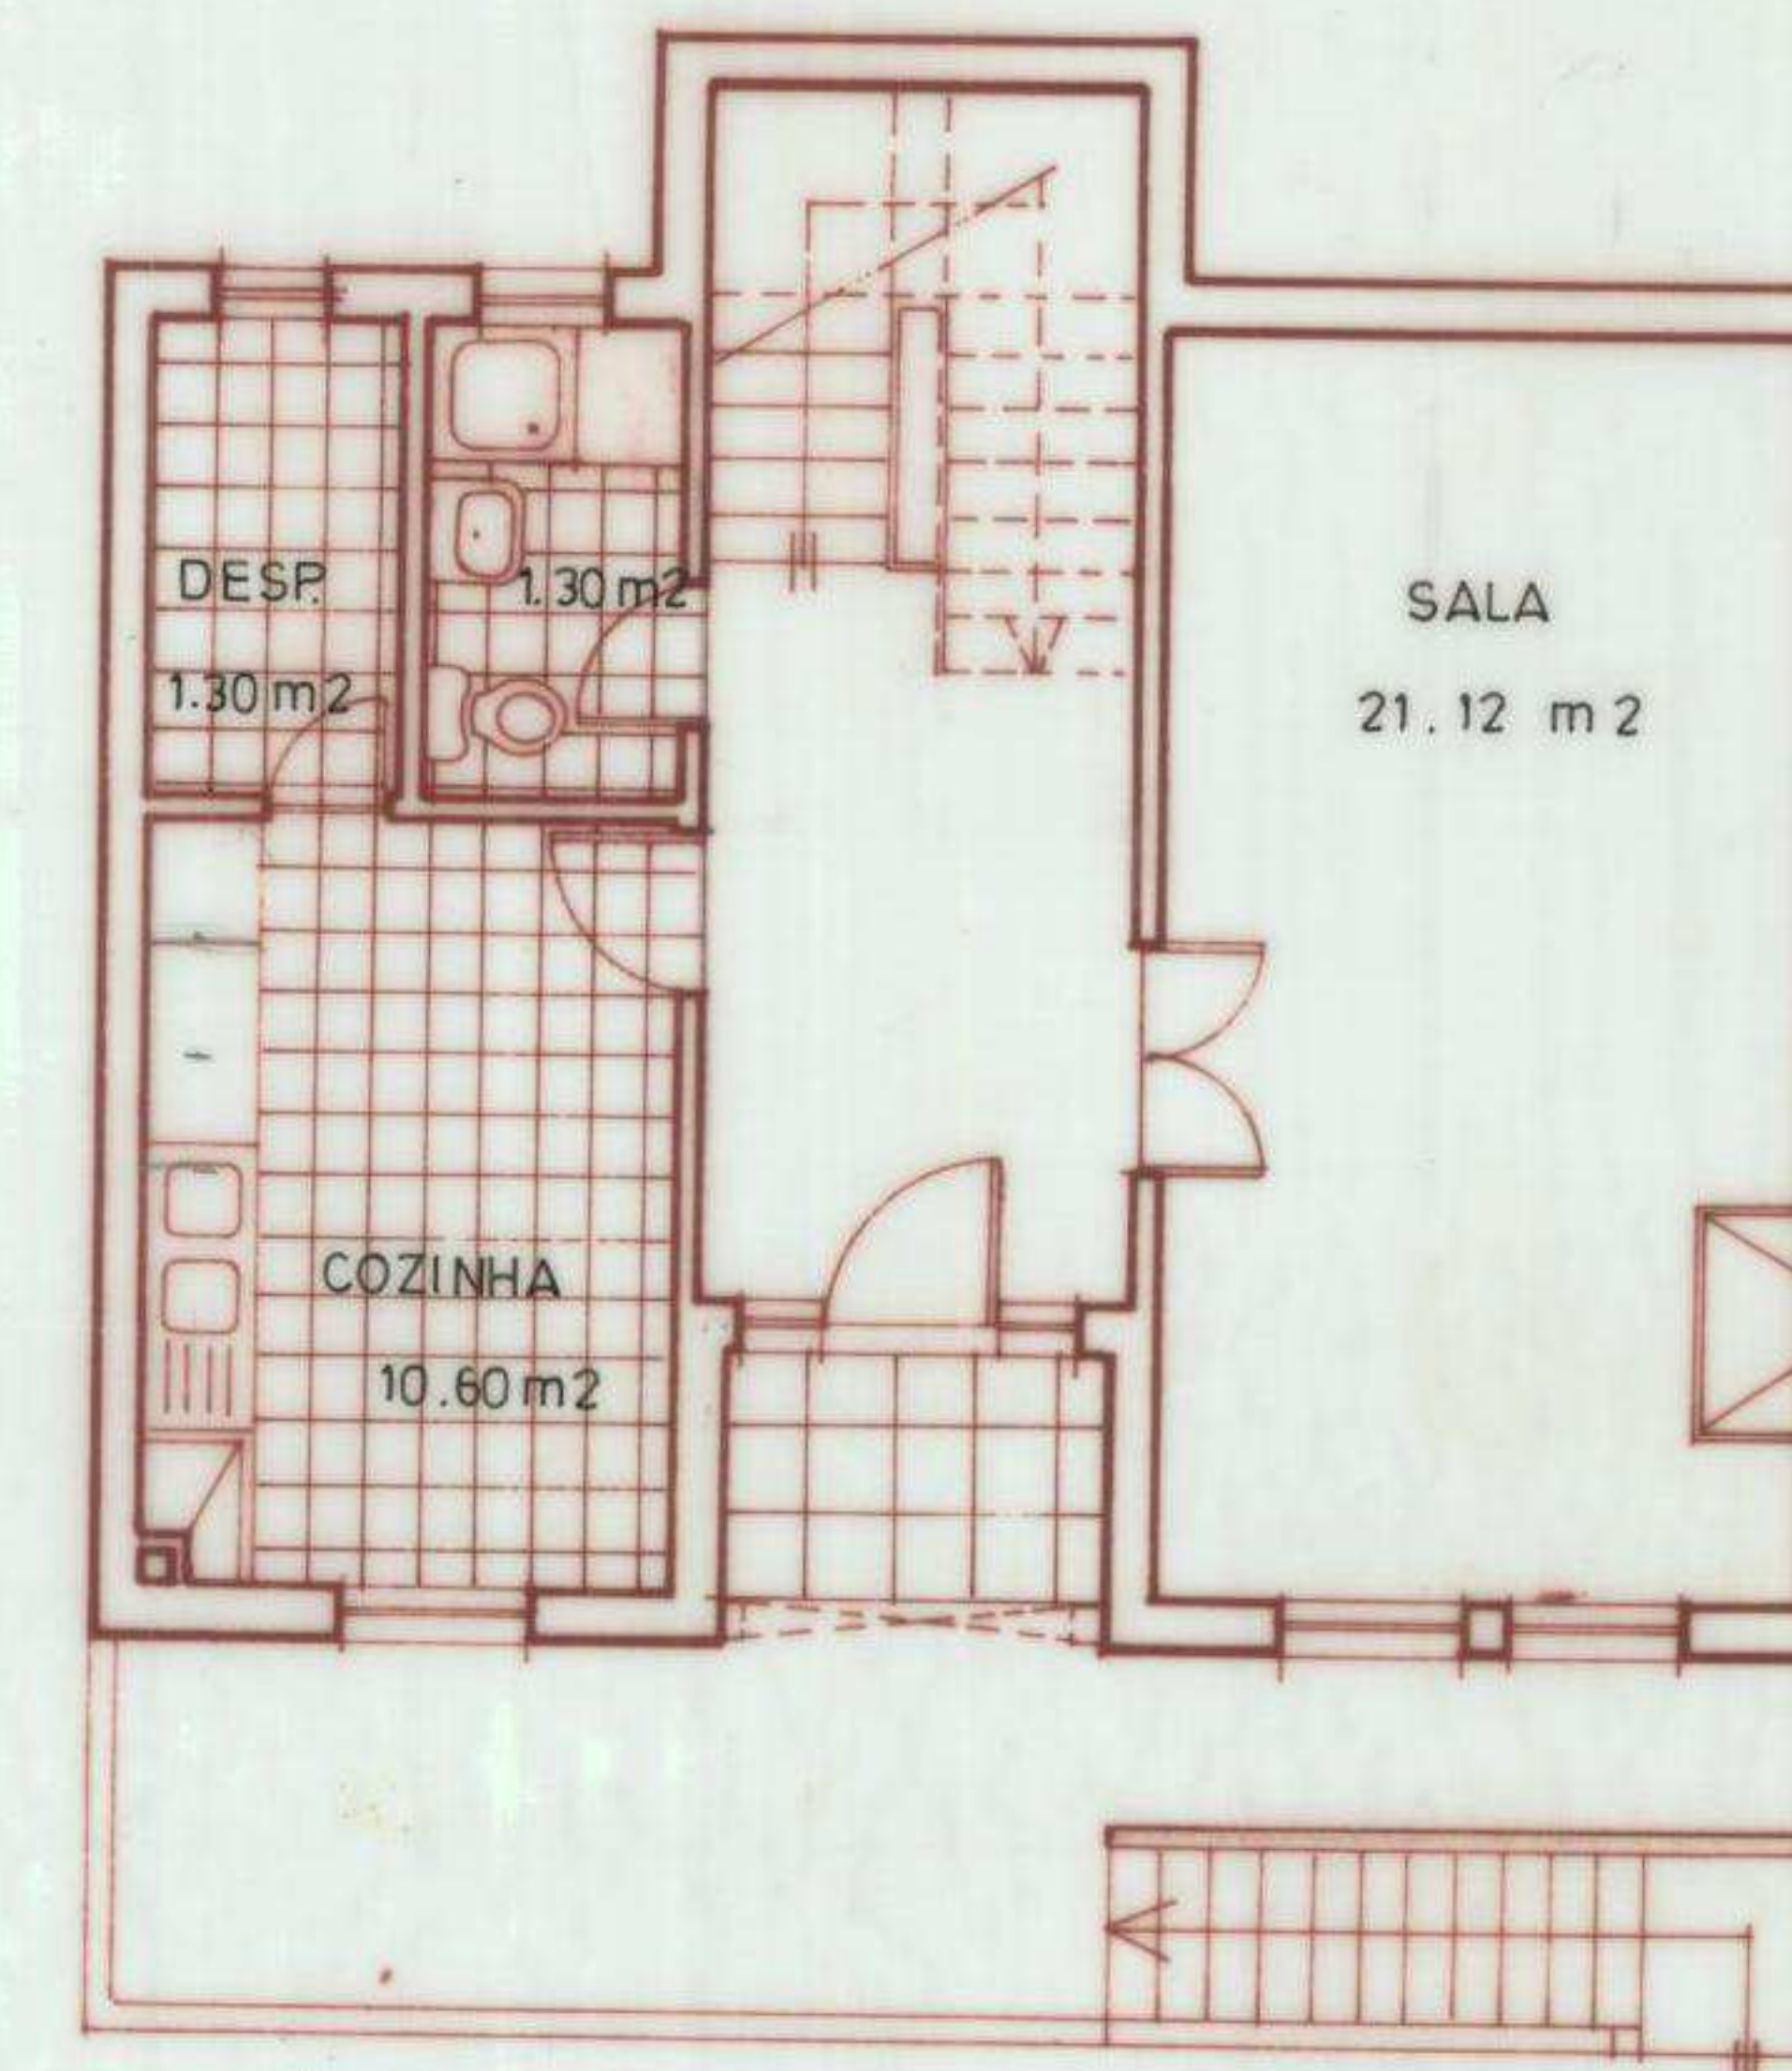

PISO 1

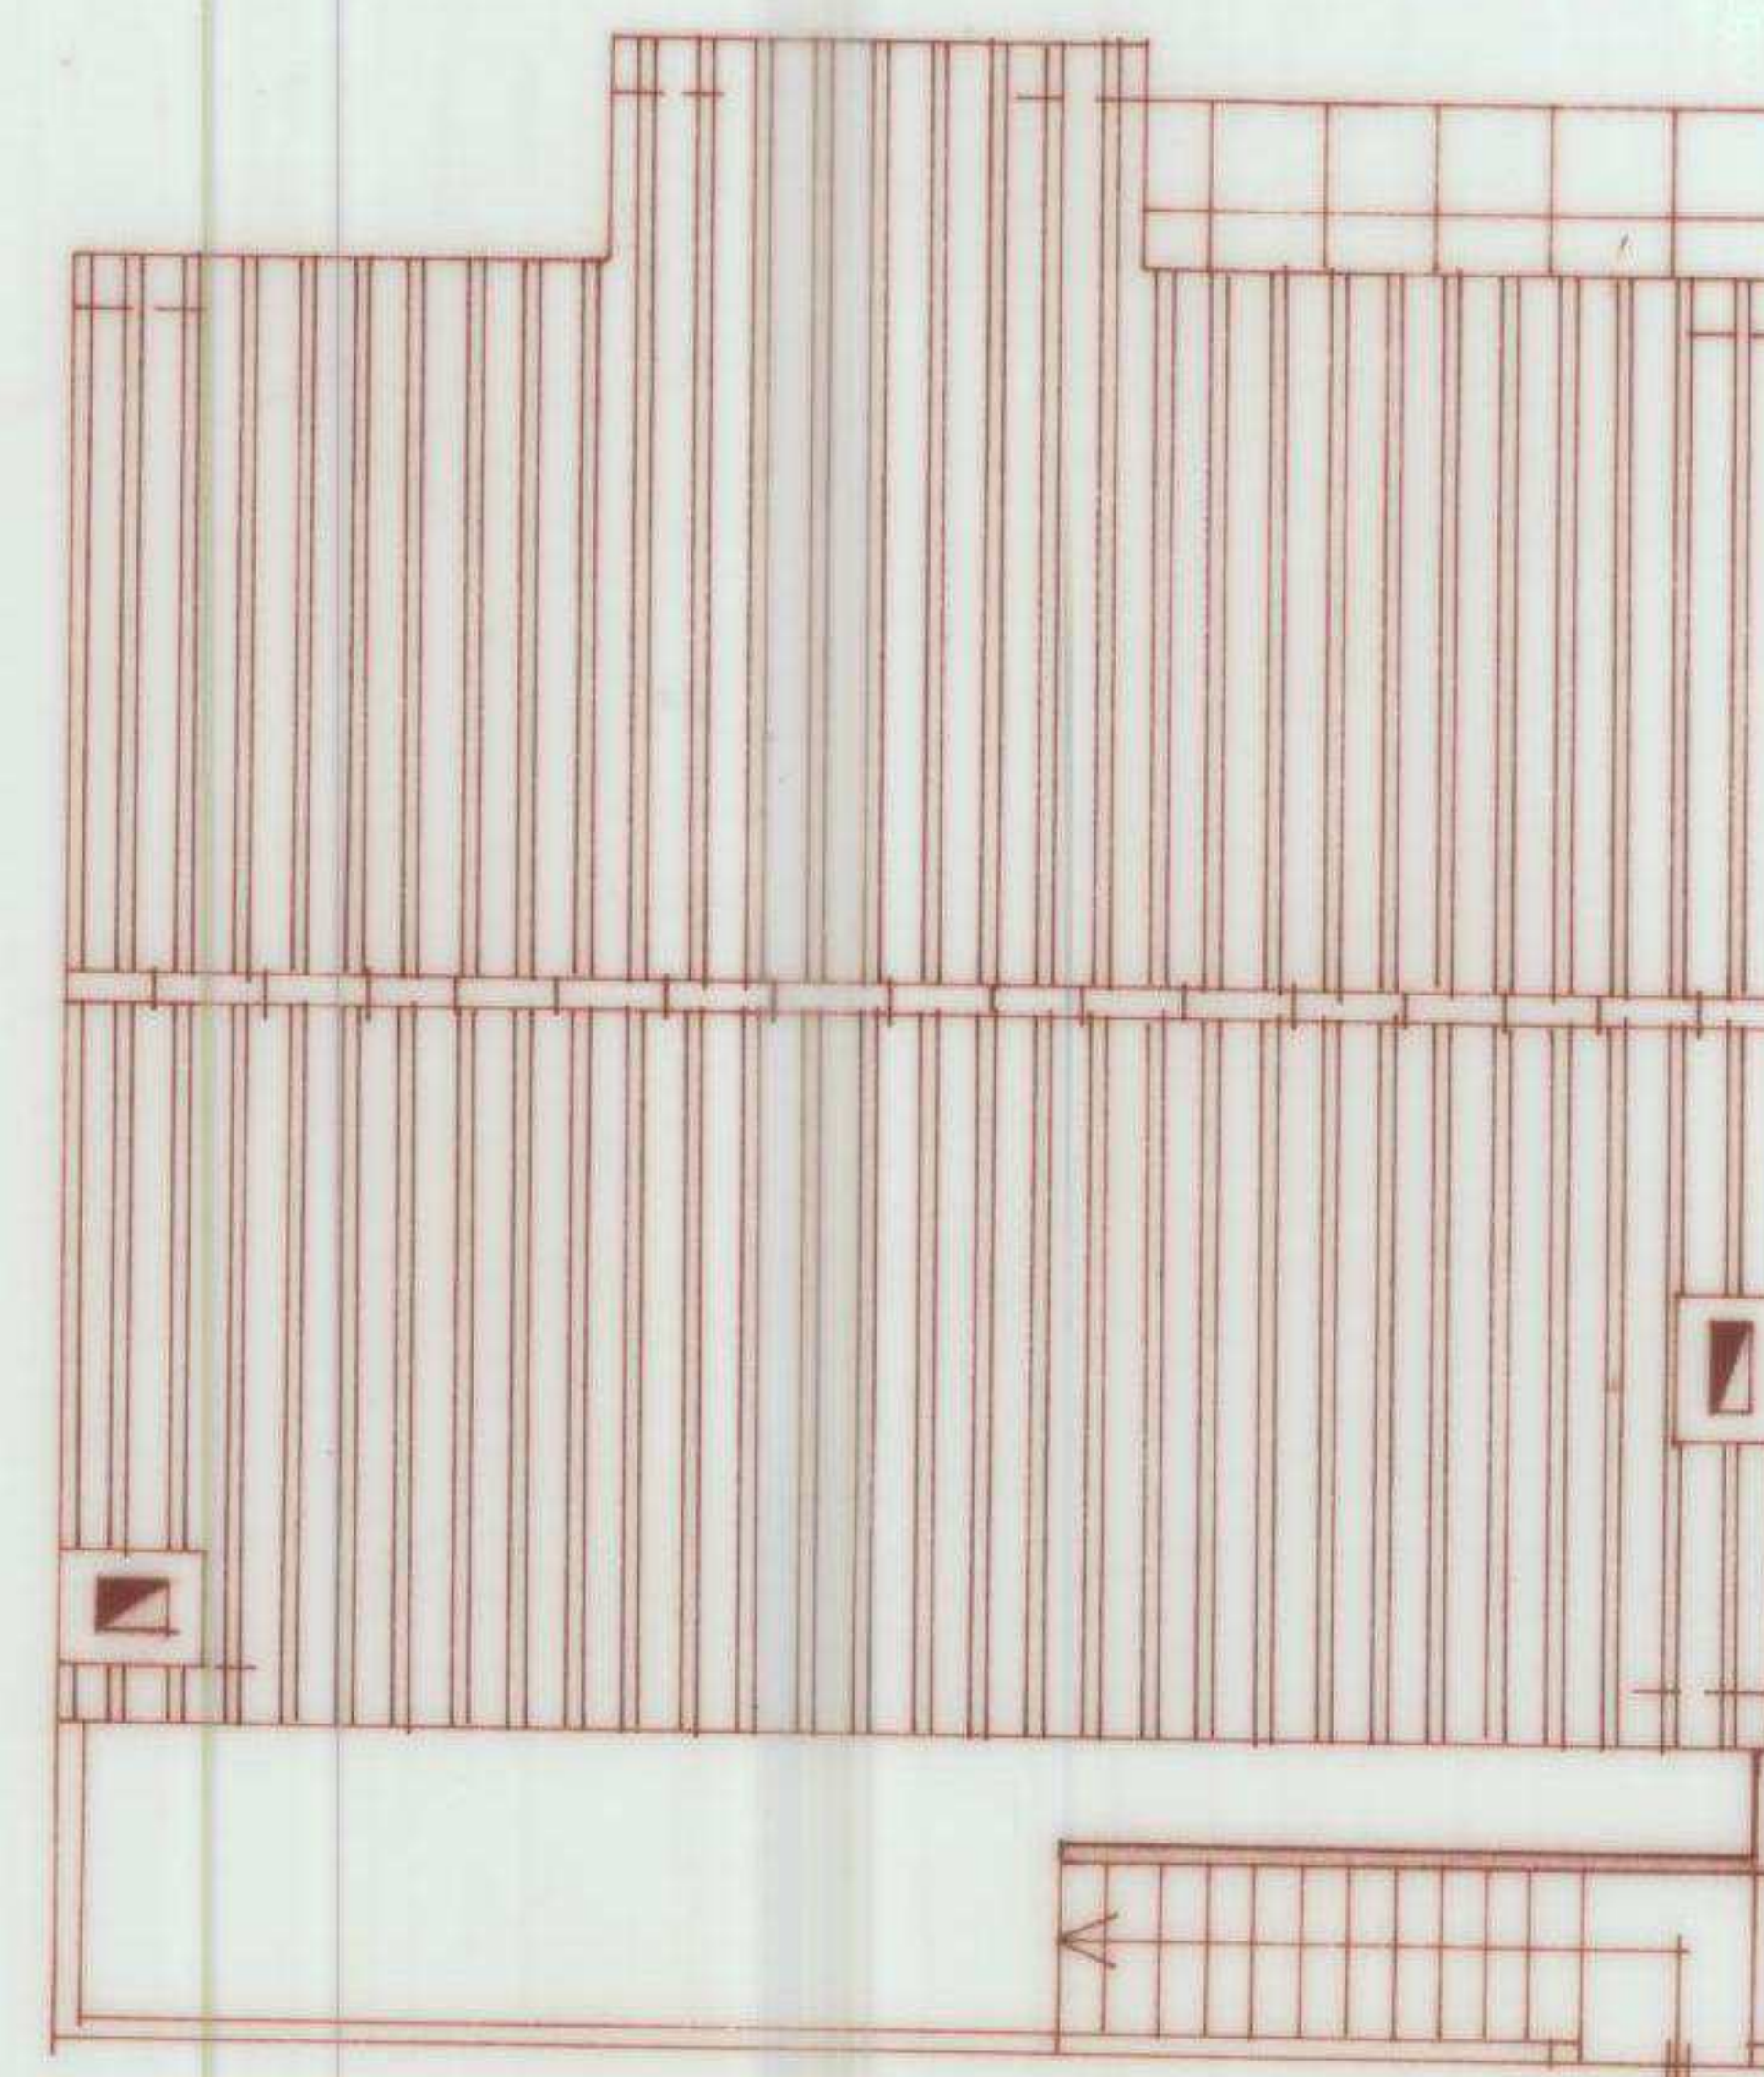

Cobertura

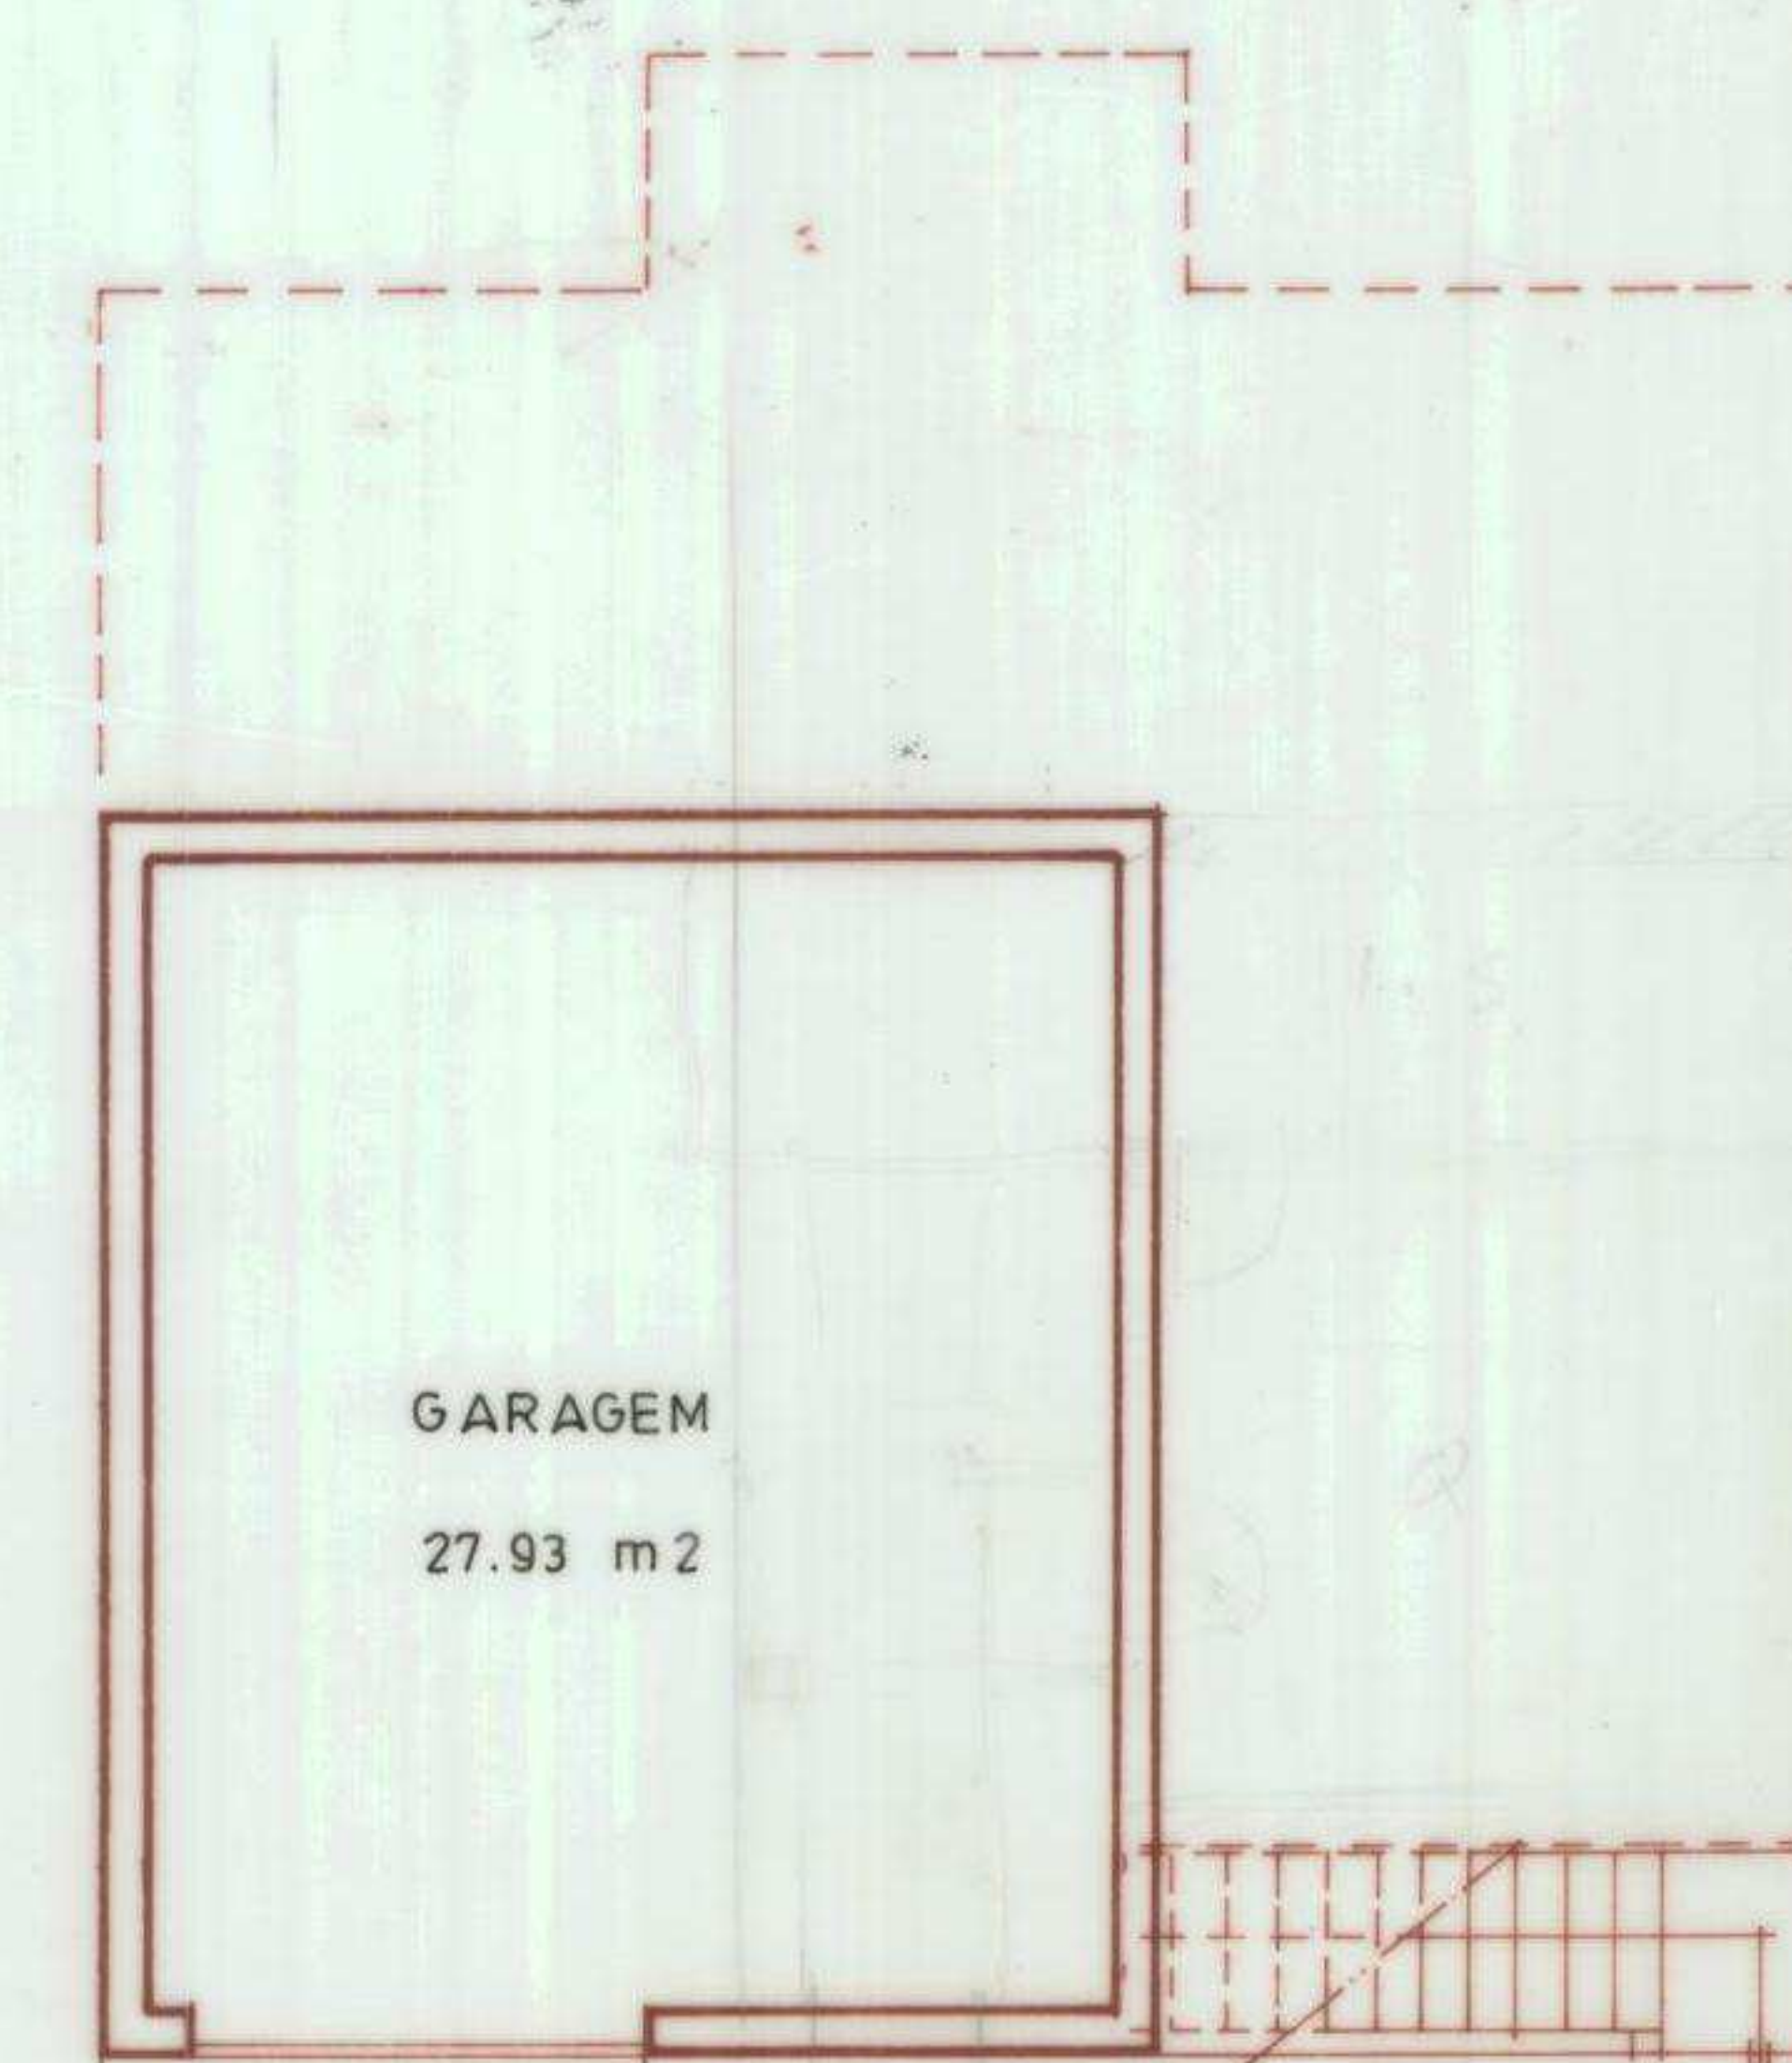

PISO 0



CAMARA MUNICIPAL  
DE  
ODEMIRA

Depart. de Planeamento  
Gestão Urbanística

projecto.  
Loteamento do  
Bº das Flores

titulo

PROJECTO TIPO T3

PLANTAS E  
ALÇADOS

Versão D  
Lote

Projectou

Desenhou

Verificou

Nº Geral

7 4 9

subs.

des.

4

data.

esc.

Nov / 93

1:100