



FUNDAÇÕES DA CAVE

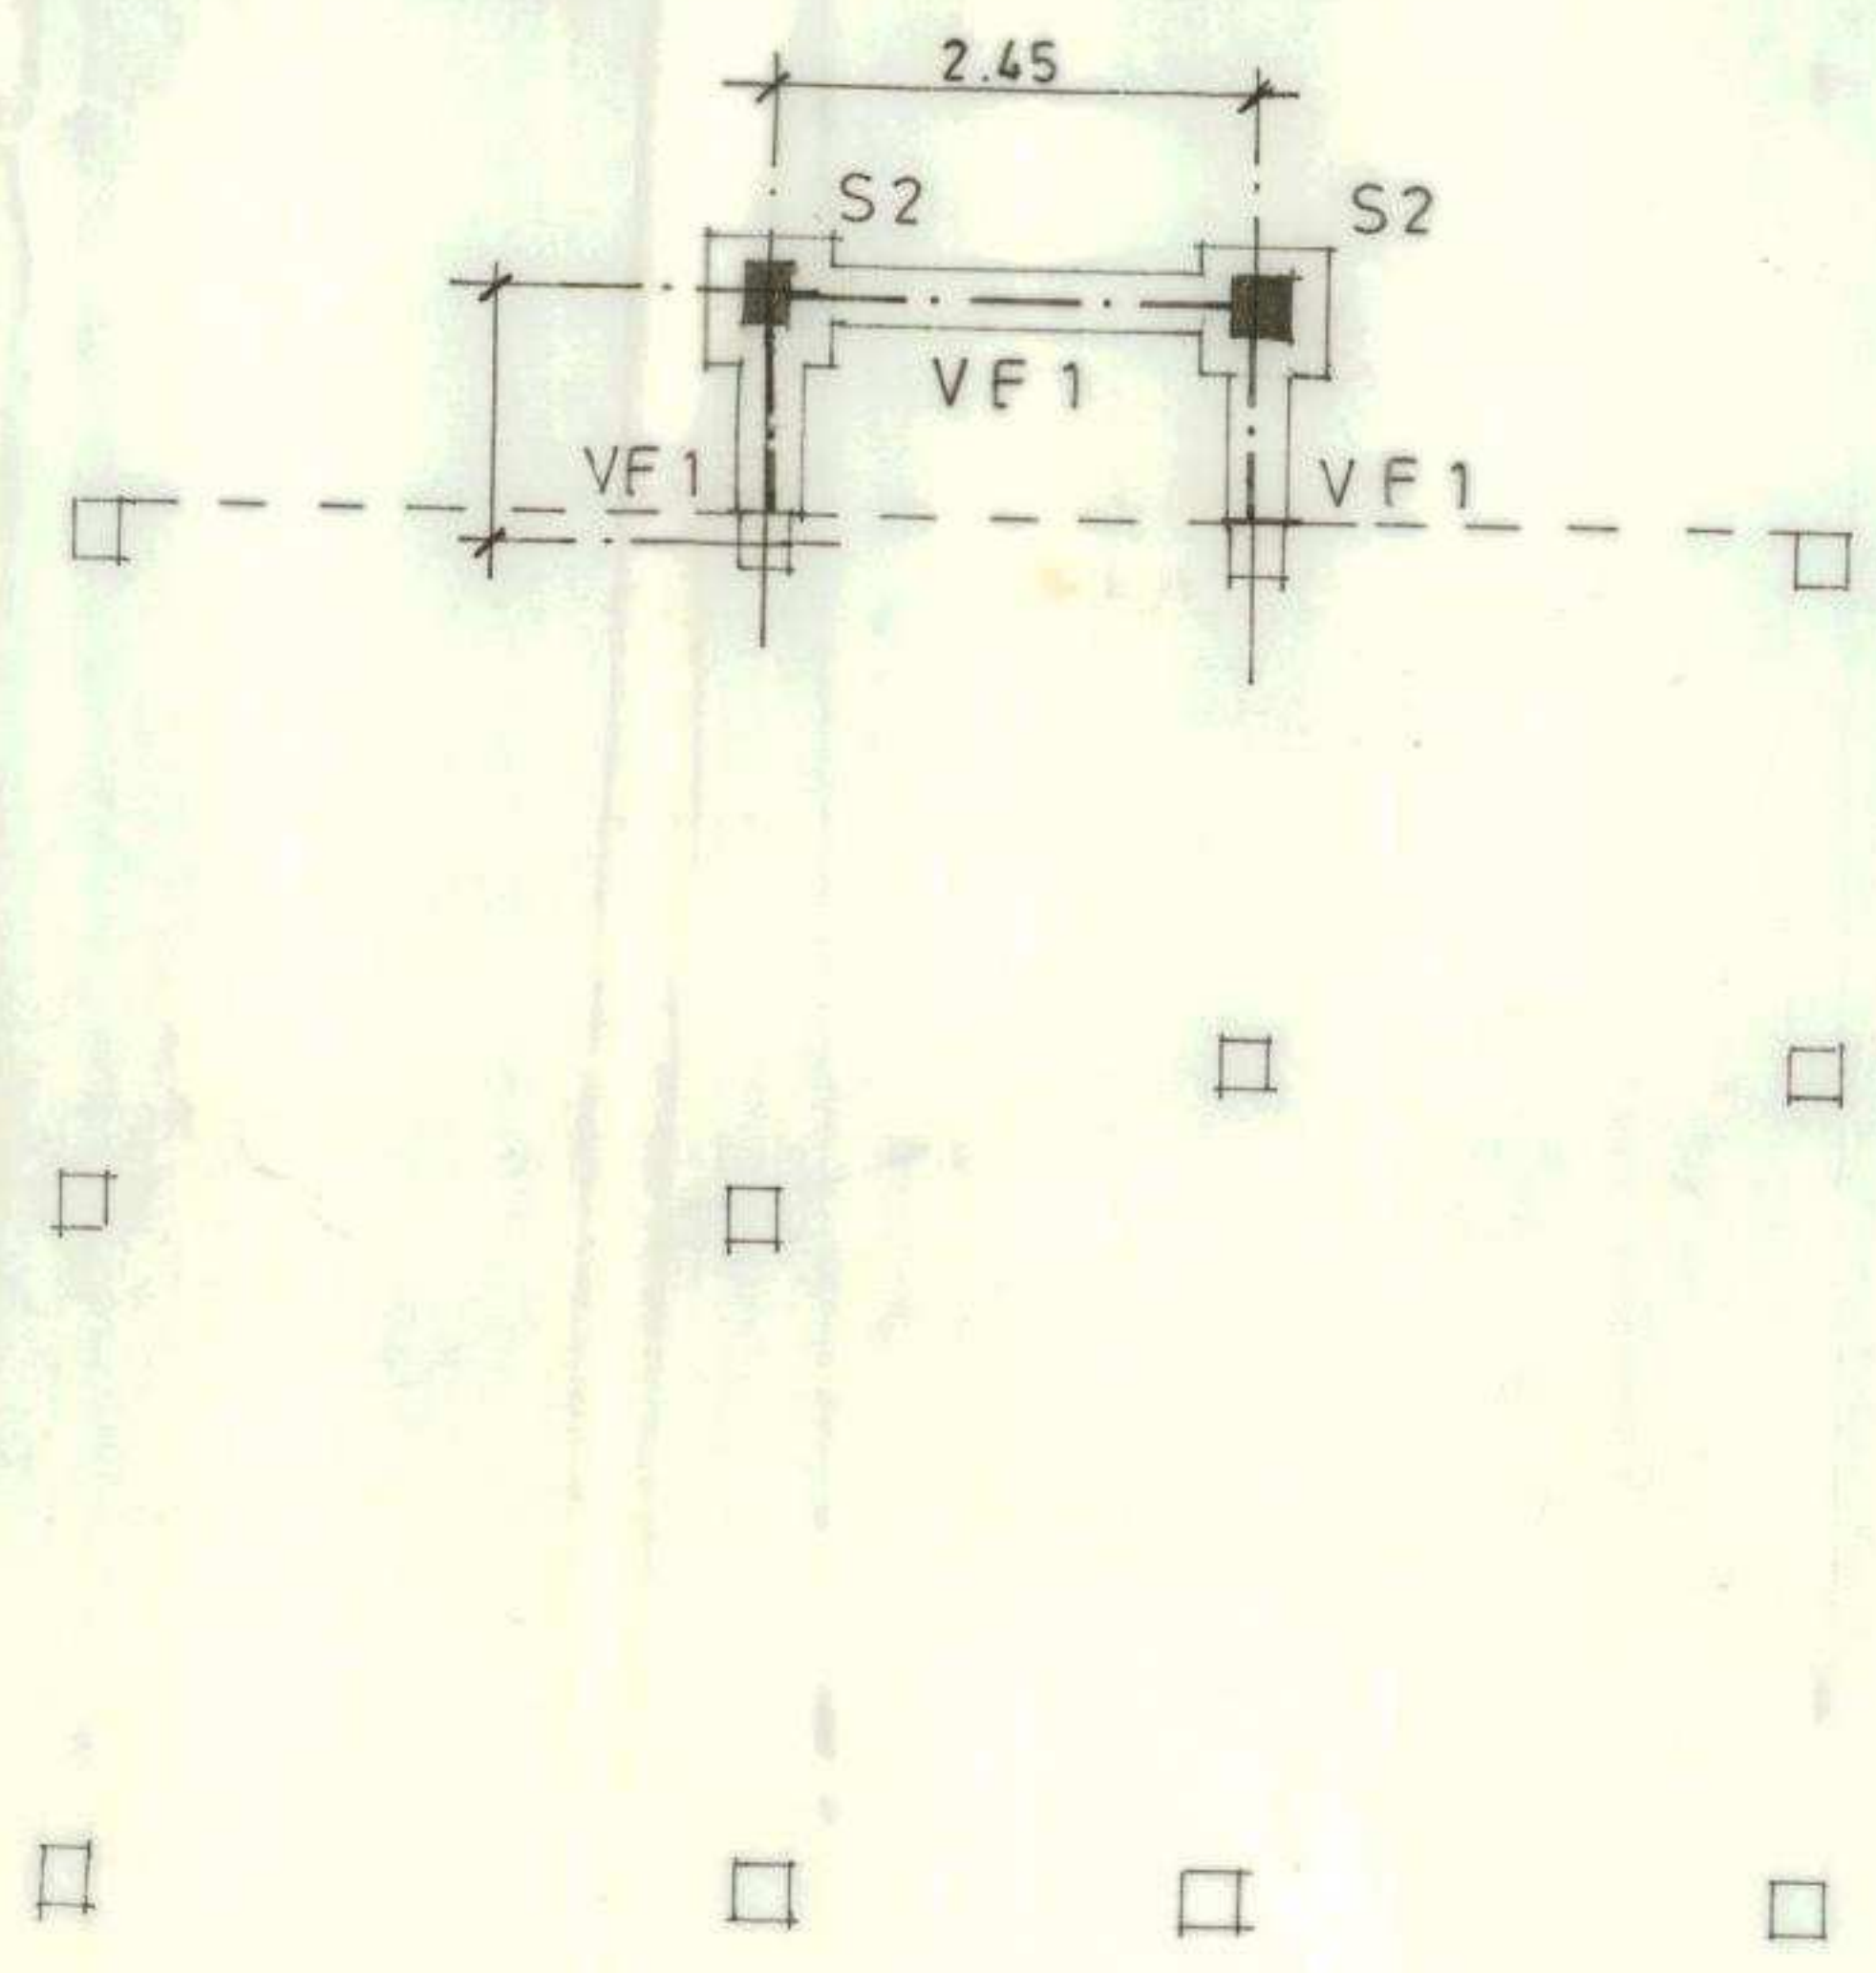

FUNDAÇÕES R/C (zona patim da escada)

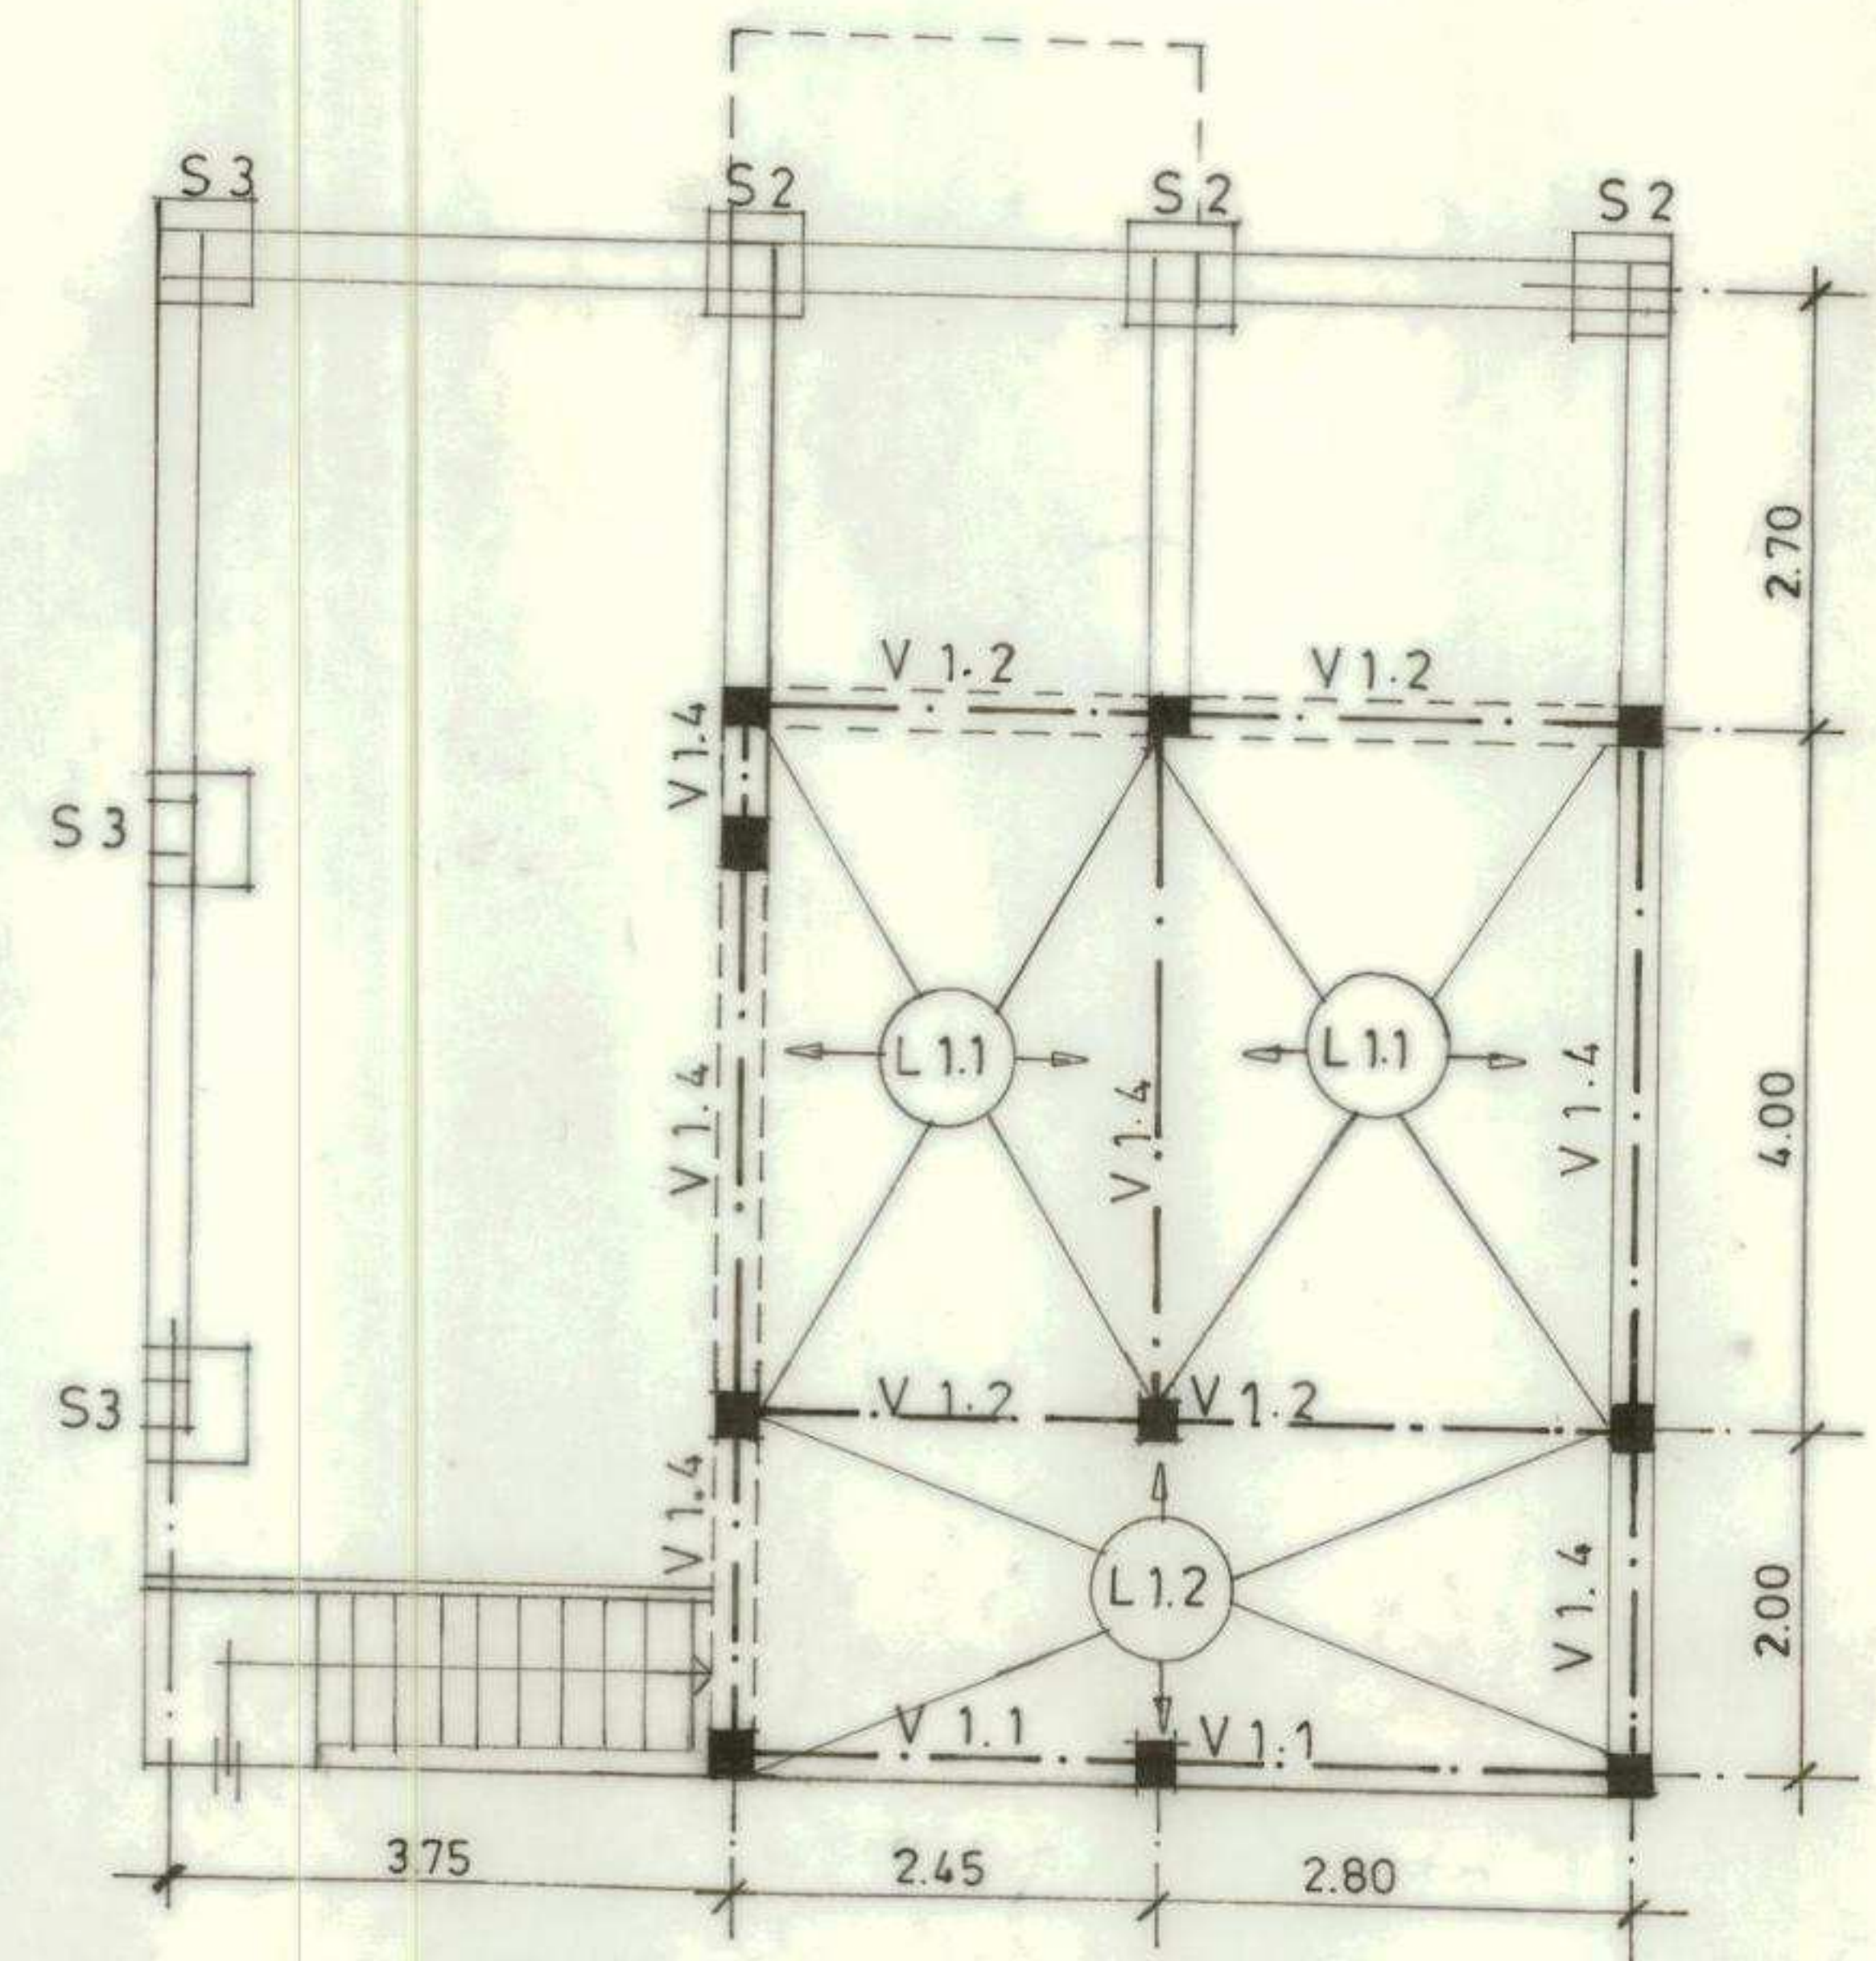

FUNDAÇÕES R/C E ESTRUTURA
NÍVEL TECTO CAVE



CAMARA MUNICIPAL
DE
ODEMIRA

Depart. de Planeamento
Gestão Urbanística

projecto.
Loteamento do
Bº das Flores

titulo

PROJECTO TIPO T3

PLANTAS
ESTRUTURAIS

Versão

Lote

Projectou

Desenhou

Verificou

Nº Geral

7 4 9

subs. des.

8

data. esc.

Nov /93 1:100