



**CAMARA MUNICIPAL
DE
ODEMIRA**

Depart. de Planeamento
Gestão Urbanística

projecto.
Loteamento do
Bº das Flores

titulo

PROJECTO TIPO T3

PLANTAS
ESTRUTURAIS

Versão

Lote

Projectou

Desenhou

Verificou

Nº Geral


7 4 9

subs. des.


9

data. esc.


Nov /93 1:100

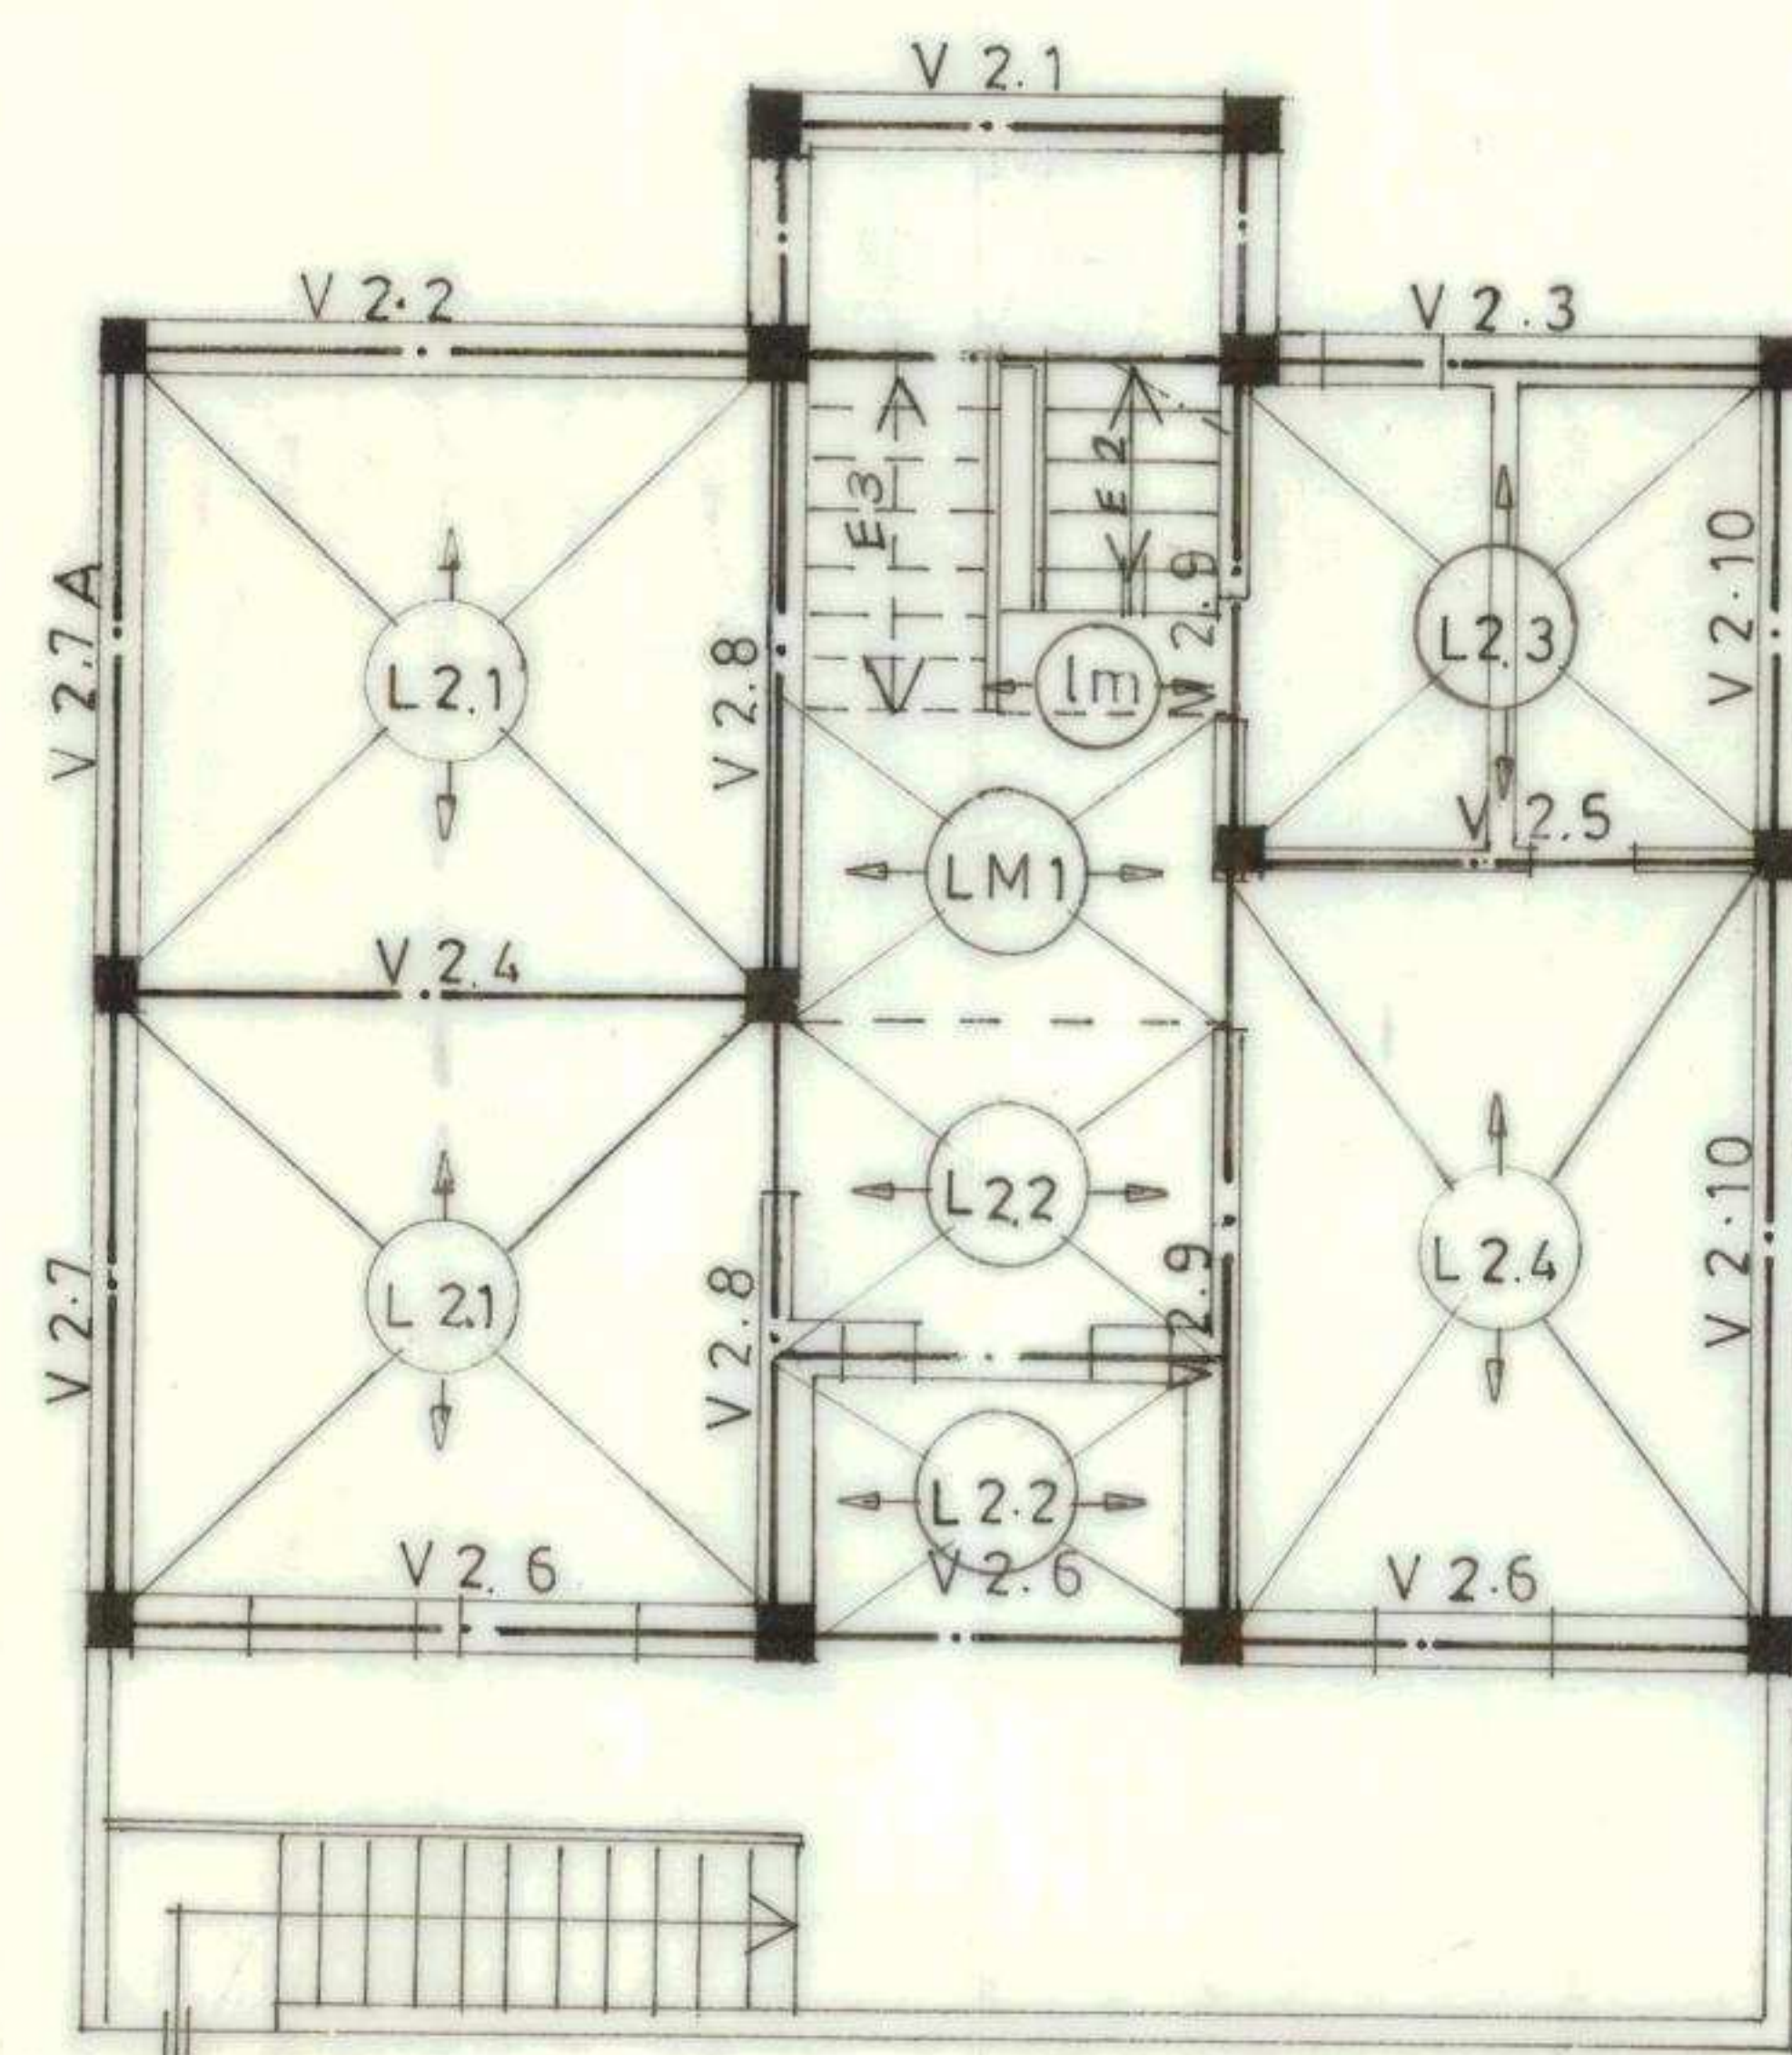

ESTRUTURA (1º ANDAR)

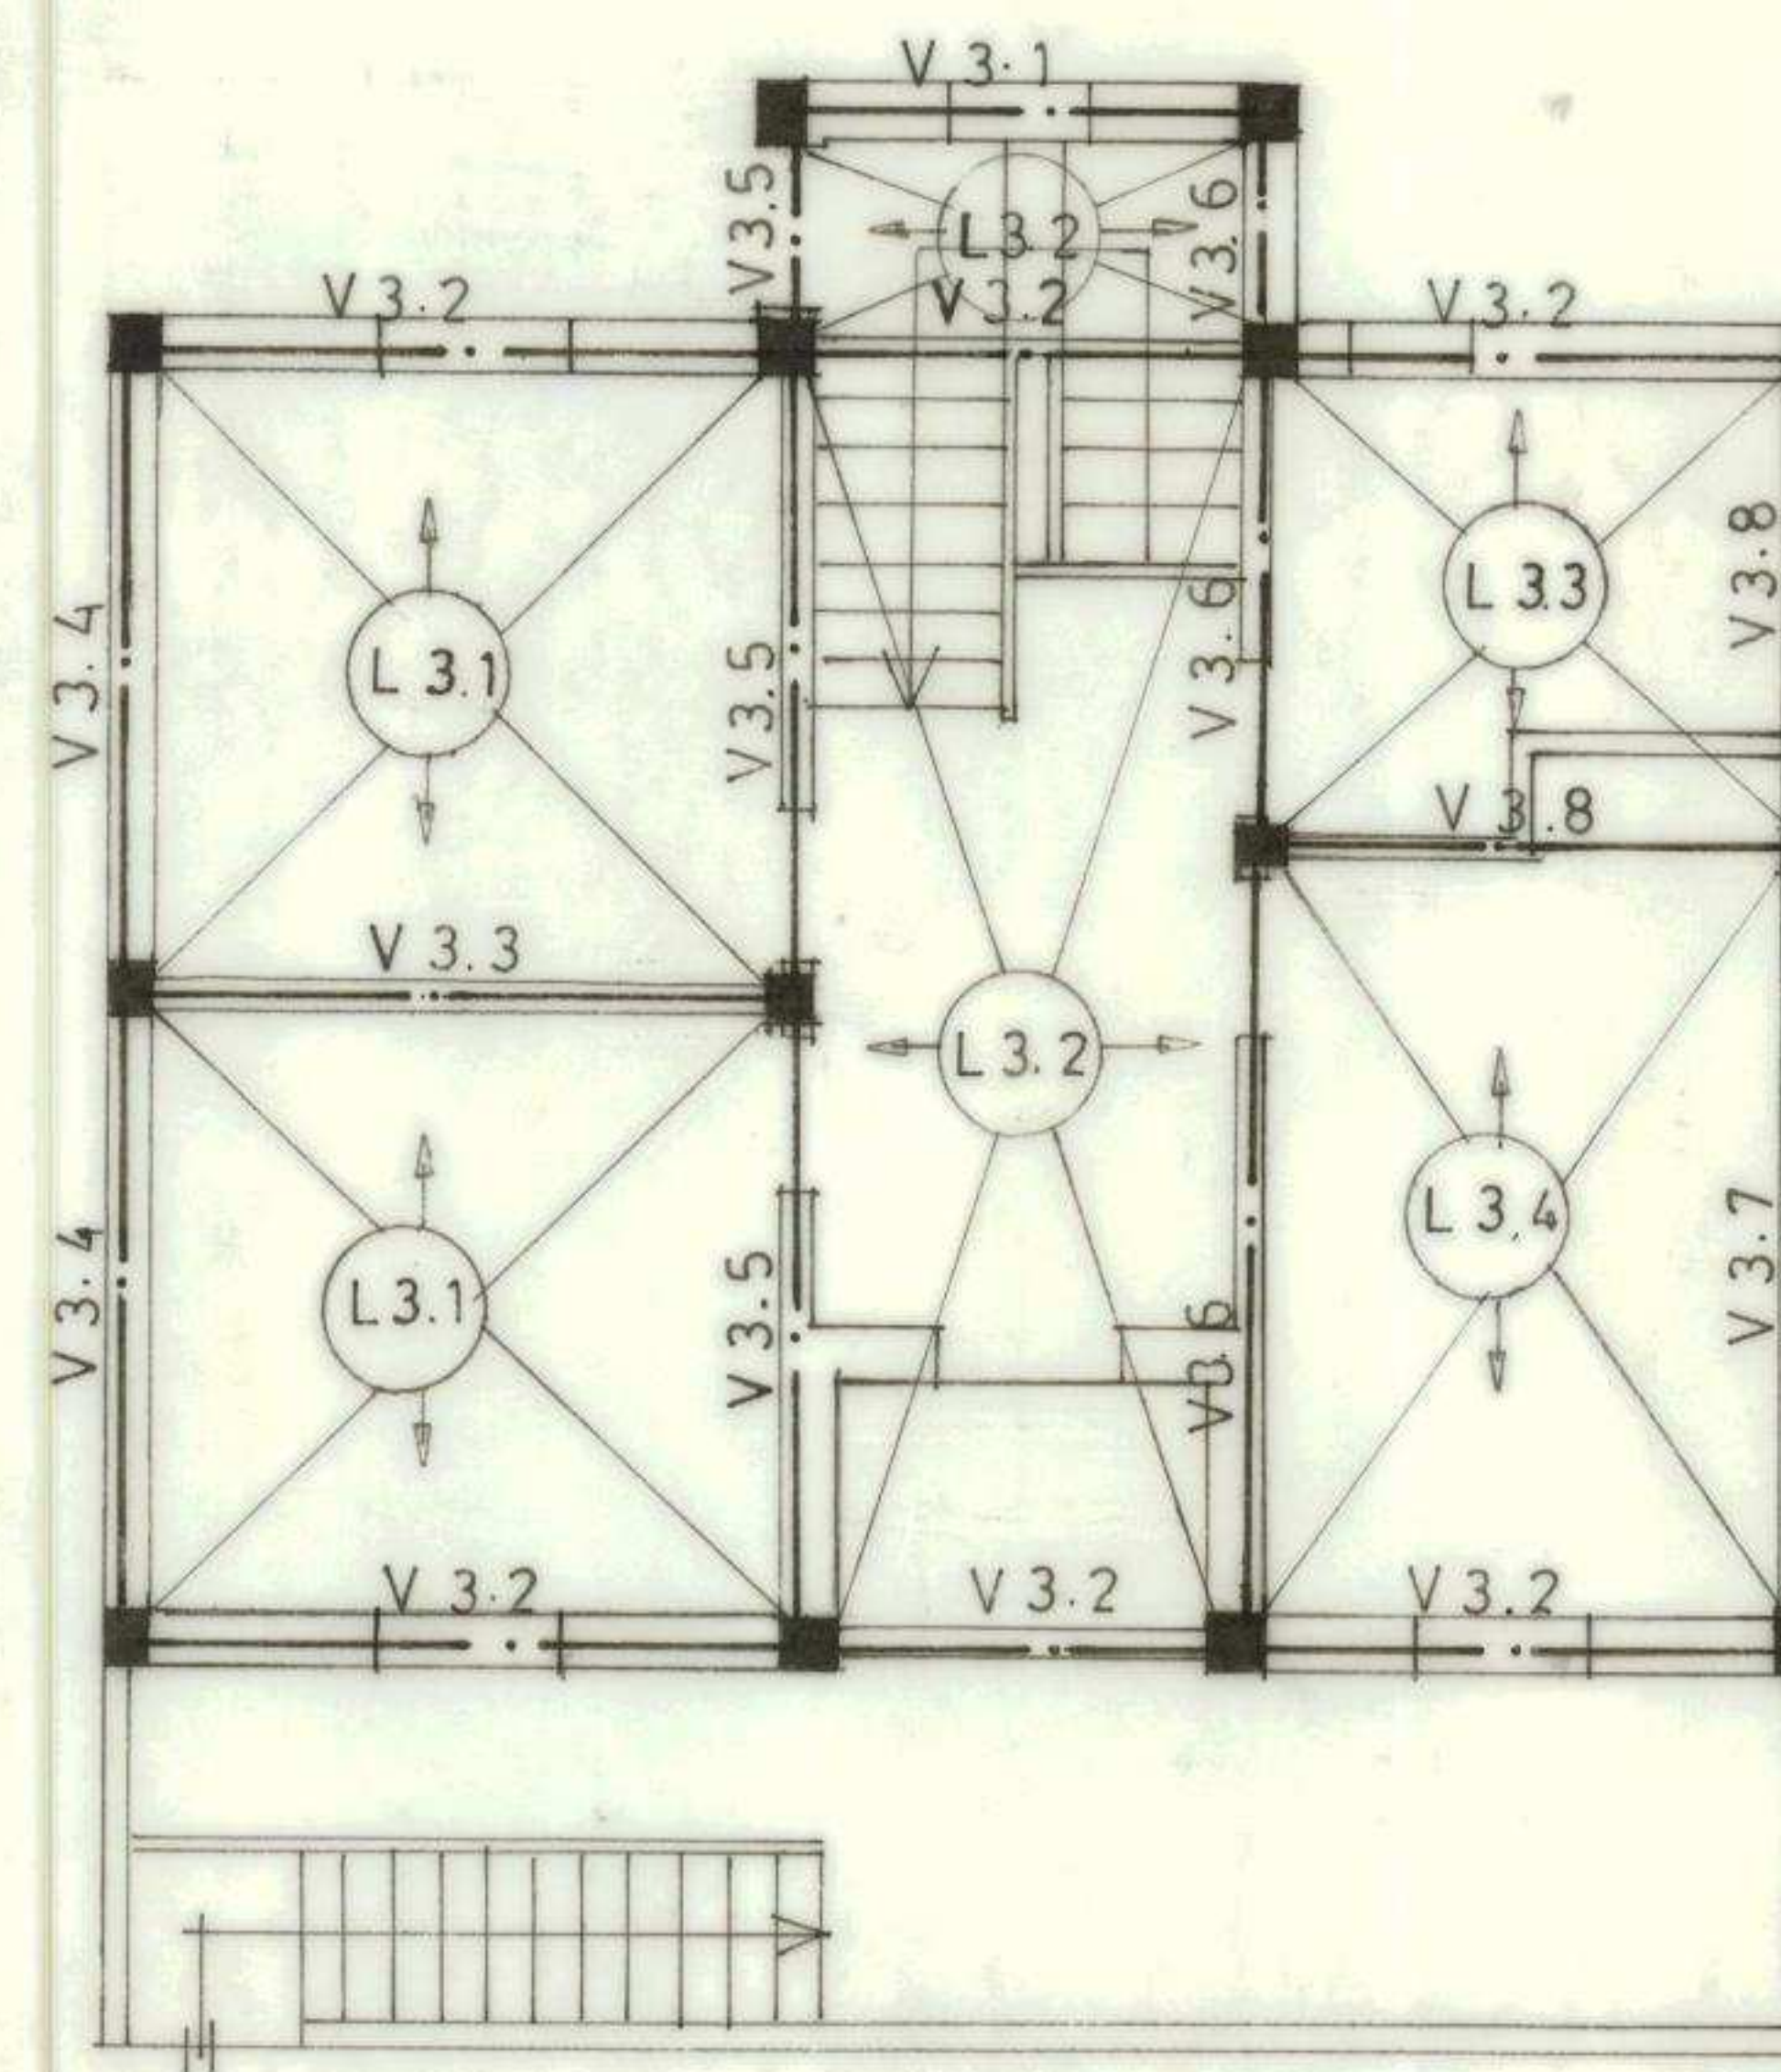

ESTRUTURA ESTEIRA

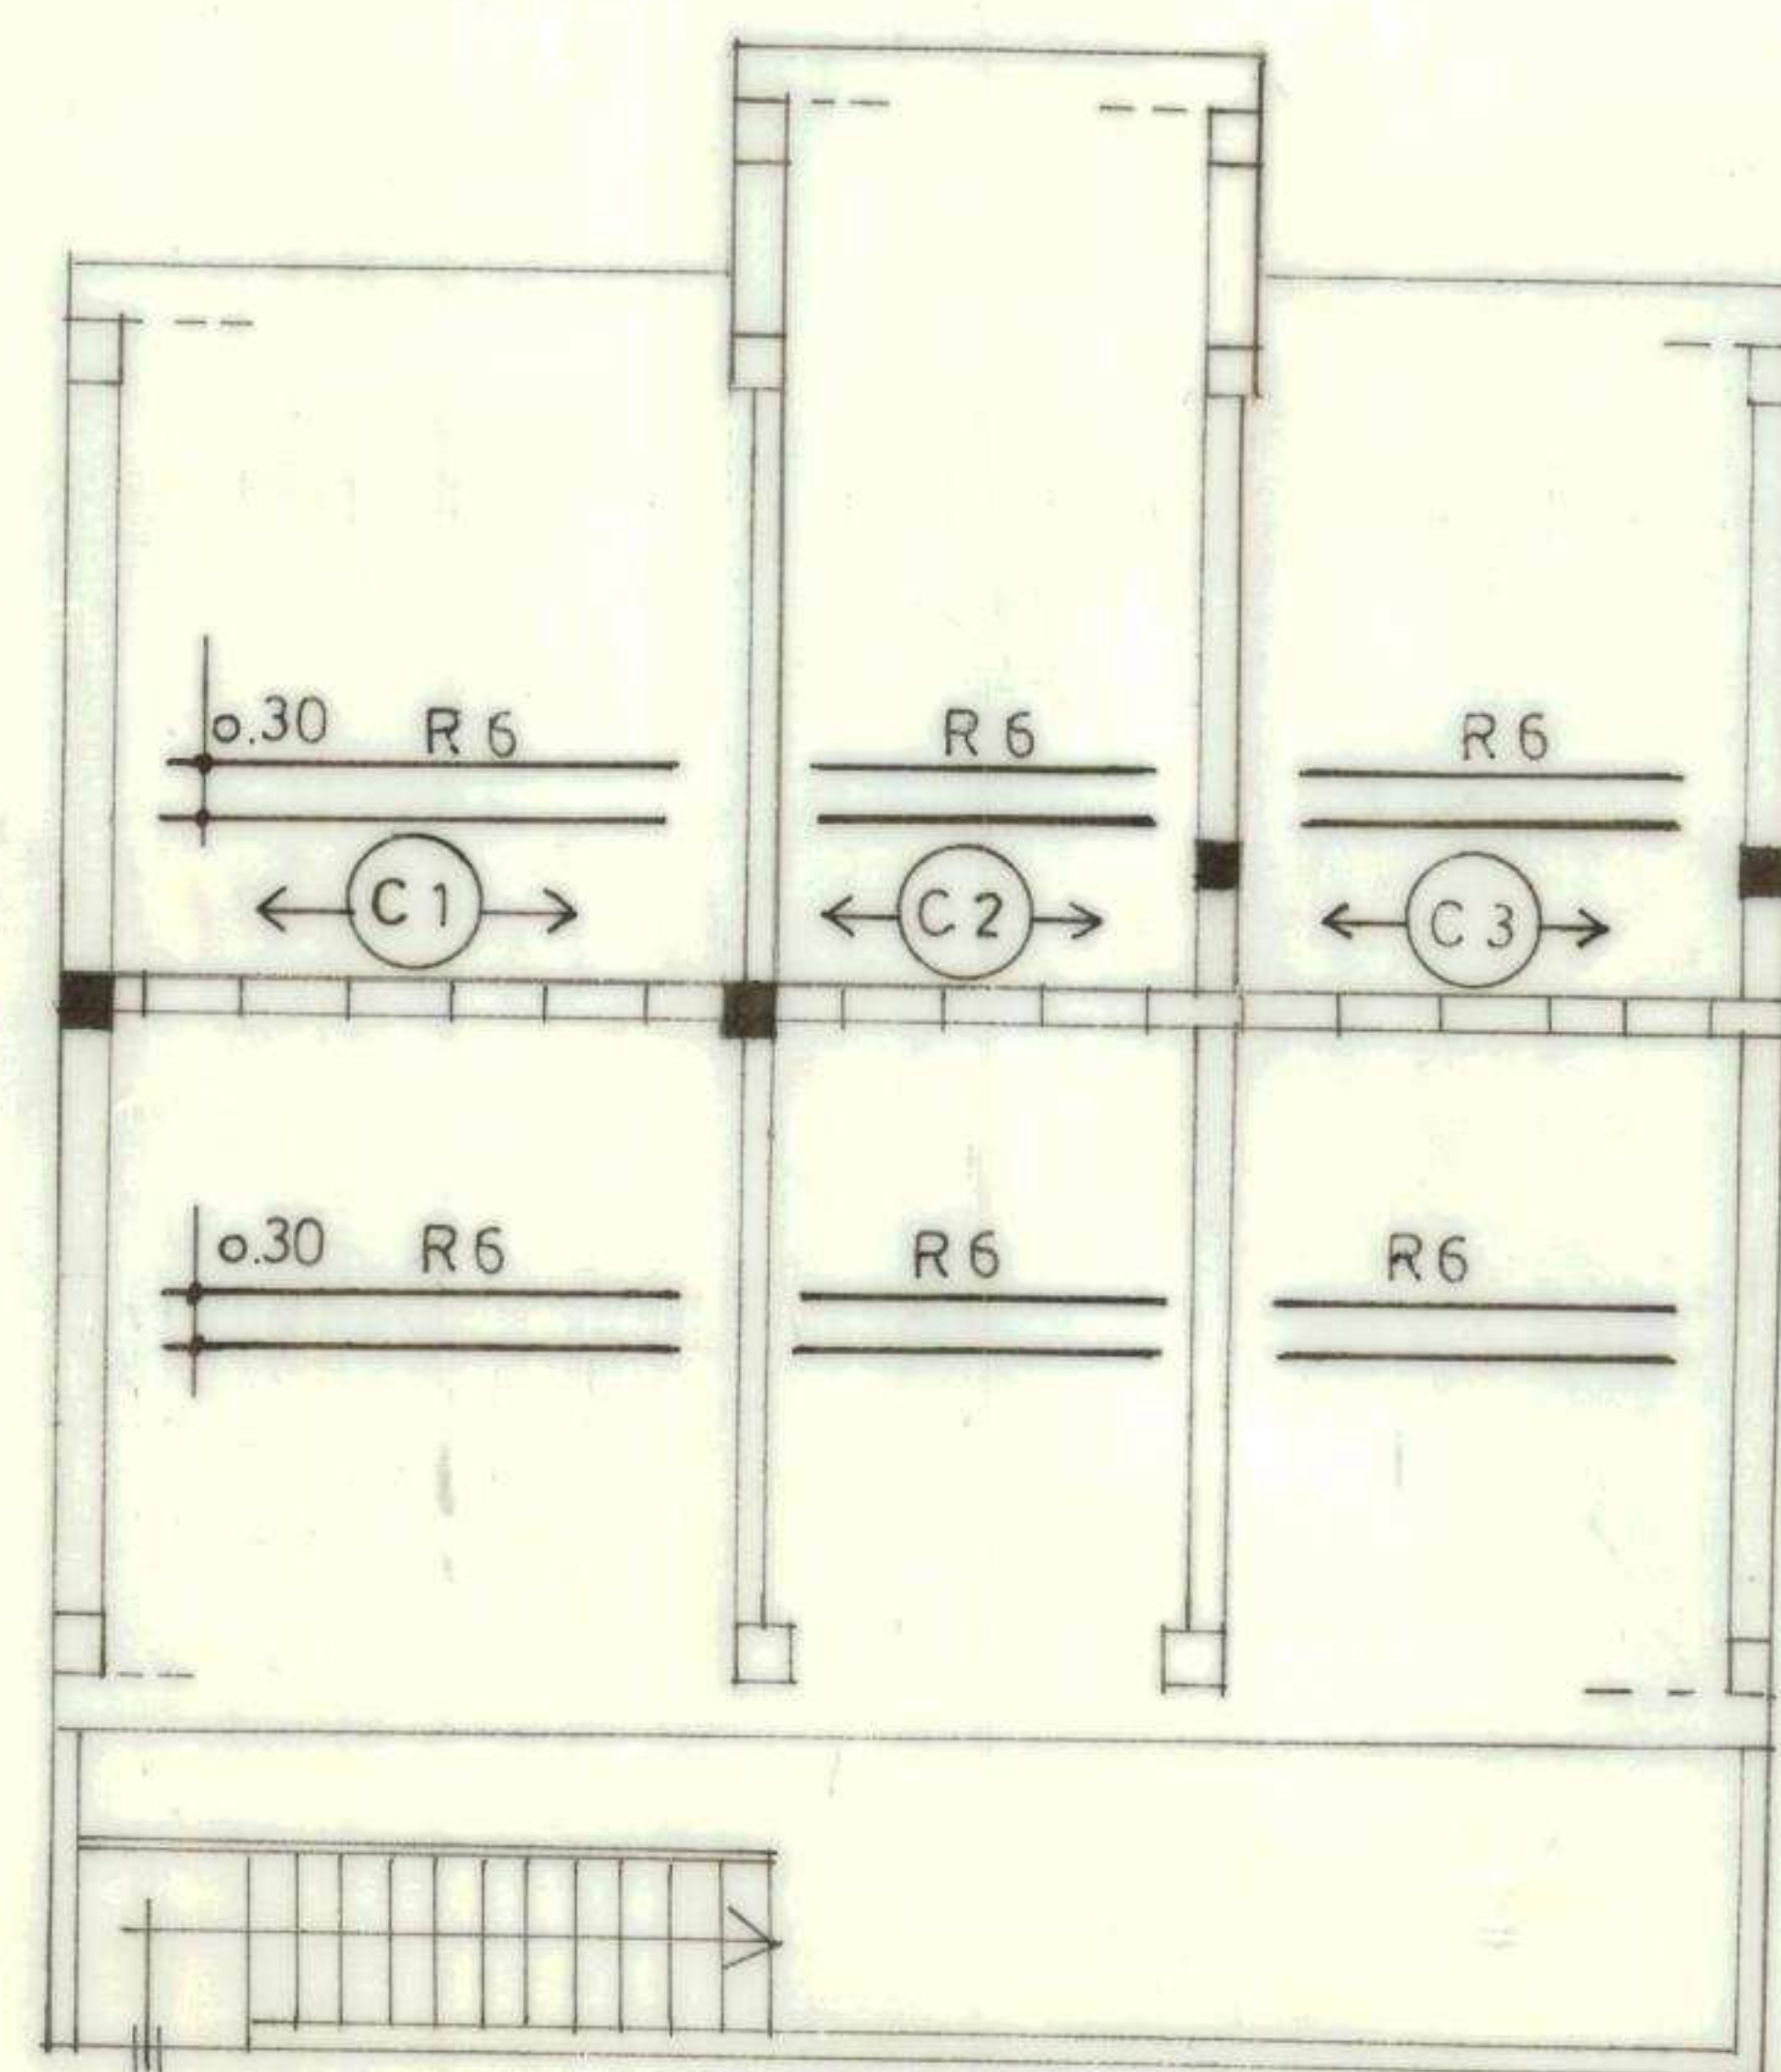

COBERTURA