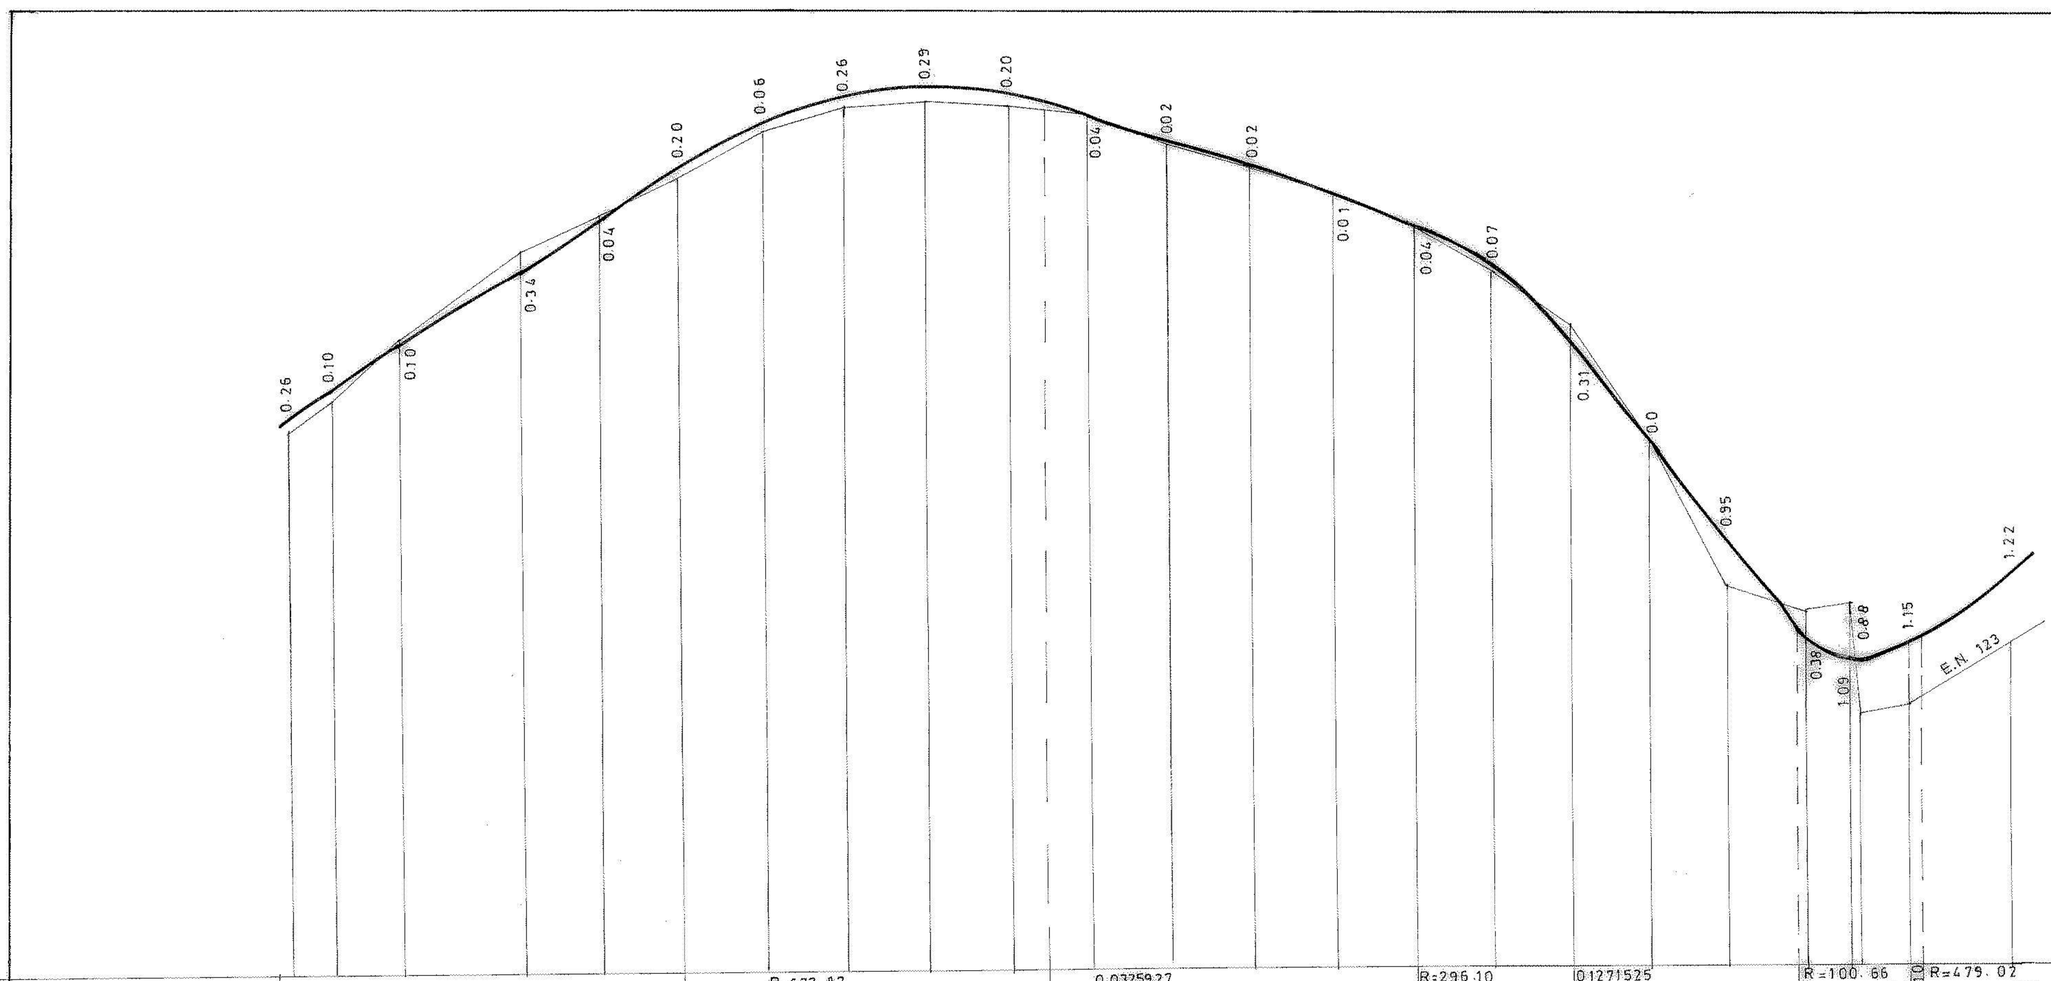

ELEMENTOS DA RAZANTE								R=677.87 2T=66.66				0.03259 27 68.34					R=296.10 2T=28.00	0.1271525 40.62				R=100.66 2T=20.96		R=479.02 2T=93.00	
COTAS	DA RAZANTE	66.38	66.79	67.63	68.96	69.89	70.87	71.69	72.18	72.34	72.17	71.98	71.70	71.21	70.72	70.24	69.75	68.97	67.49	65.70	63.90	62.12	61.57	61.87	63.14
	DO TERRENO	66.04	66.68	67.73	69.30	69.93	70.67	71.63	71.92	72.05	71.97	71.74	71.19	70.70	70.25	69.79	68.90	67.80	65.70	62.95	62.50	62.66	60.72	61.92	
Nº DE PERFIS		0	1	2	3	4	5	6	7	8	9	9	10	11	12	13	14	15	15' 16	17	18	18 19	20 21	22 22'	23
DISTÂNCIAS	ENTRE PERFIS	7.50	12.76	20.26	14.00	15.00	15.00	15.00	15.00	15.00	15.00	15.00	15.00	15.00	15.00	15.00	14.00	14.14	14.14	14.14	14.14	8.48	2.00 8.37	18.85	
	Á ORIGEM	0	7.50	20.26	40.52	54.52	69.52	84.52	99.52	114.52	129.52	136.18	144.52	159.52	174.52	189.52	204.52	218.52	232.66	246.80	260.94	275.08	283.56 2.00 285.56	29393 296.43	315.28

CAMARA MUNICIPAL
DE
ODEMIRA

Depart. de Planeamento e Gestão Urbanistica

projecto.

PROJECTO DE INFRAESTRUTURAS (ARRUAMENTOS)

PERFIS LONGITUDINAIS

RUA C

titulo

LOTEAMENTO DO CERRO DA FORCA

ODEMIRA

Projectou

Desenhou

Verificou

Nº Geral

subs.

des. 4

data. MARÇO de 1994

esc. H=1/1000 V=1/100