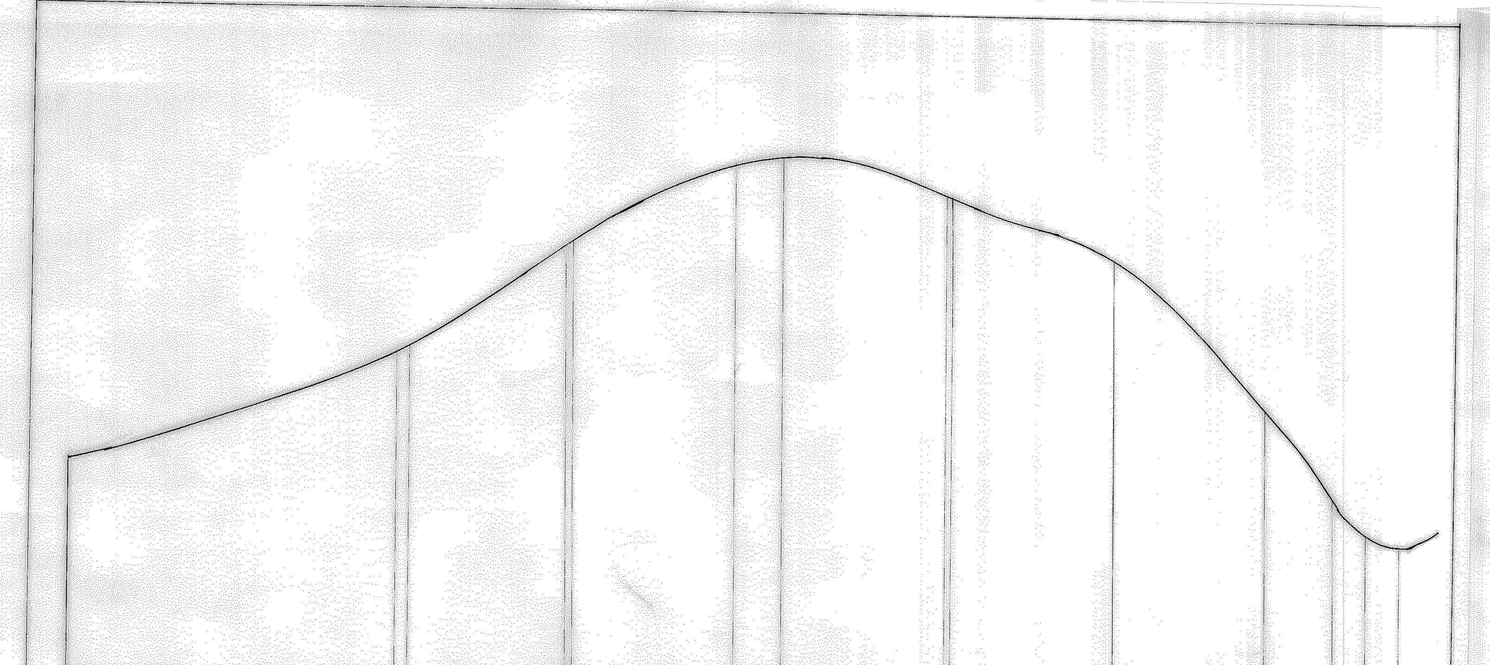

Diâmetros			Φ200	Φ200	Φ200	Φ200	Φ200	Φ200
Inclinações			i=0.00529 88506	i=0.00529 88506	i=0.00282222	i=0.00282222	i=0.05895	i=0.05596
COTAS	Da Soleira da Caixa							
	Da Rasante do Arruamento							
Nº das Caixas								
Distânc.	Entre Caixas	3.50	42.00	45.00	45.00	45.00	42.00	18.00
	À Origem							
Cota da Queda								

CAMARA MUNICIPAL
DE
ODEMIRA

Depart. de Planeamento
Gestão Urbanistica

projecto.

PROJECTO DE
INFRAESTRUTURAS

PERFIS
LONGITUDINAIS

título

LOTEAMENTO
DO
CERRO
DA
FORCA
ODEMIRA

Projectou

Desenhou

Verificou

Nº Geral

subs.	des.
data. MARÇO de 1994	esc.