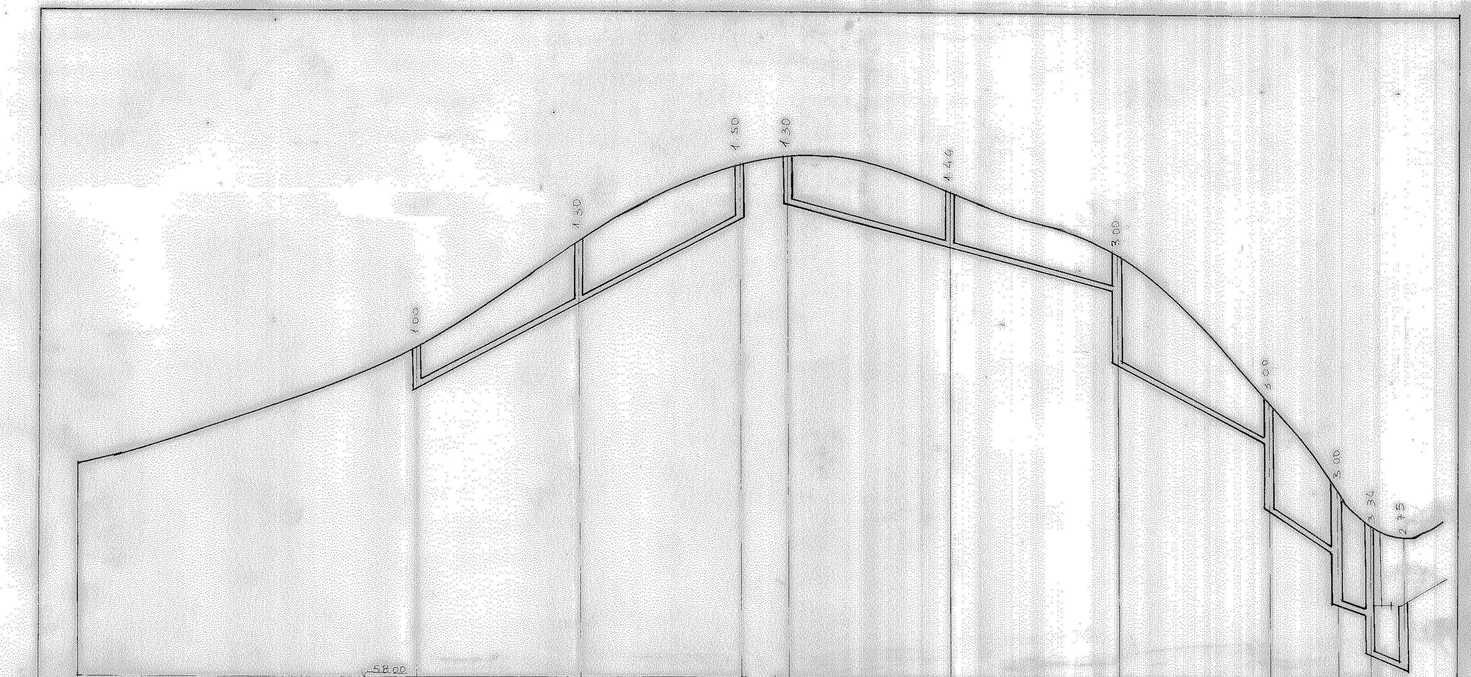

Diâmetros		58.00	Ø200		Ø200			Ø200		Ø200		Ø200		Ø200			
Inclinações			i=0.06		i=0.046444			i=0.0282222		i=0.021555		i=0.0559523		i=0.0611	i=0.00	i=0.05	
COTAS	Da Soleira da Caixa	66.07	66.07	68.89	68.89	70.68	70.68	71.04	71.04	69.32	69.32	66.75 (a esq.)	66.75 (a esq.)	62.70 (a esq.)	62.70 (a esq.)	60.30 (a esq.)	60.30 (a esq.)
	Da Razante do Arruamento														64.40	62.12	58.78 (a esq.)
Nº das Caixas		10		9		8		1		2		3		4		5	6	7
Distânc	Entre Caixas		42.00		45.00			45.00		45.00		42.00		18.00		9.00	9.00
	À Origem	0.00		42.00		87.00	0.00		45.00		90.00		132.00		150.00	159.00	168.00
Cota da Queda																	

CAMARA MUNICIPAL
DE
ODEMIRA

Depart. de Planeamento
Gestão Urbanística

projecto.

PROJECTO DE
INFRAESTRUTURAS
(ESG. DOMÉSTICOS)
PERFIS
LONGITUDINAIS
RUA C

titulo

LOTEAMENTO
DO
CERRO
DA
FORCA
ODEMIRA

Projectou

Desenhou

Verificou

Nº Geral

subs.	des. 4
data. MARÇO de 1994	esc. H.:1:1000 V.:1:100