


8.11

**APROVADO**  
 REUNIÃO DE 14/5/01

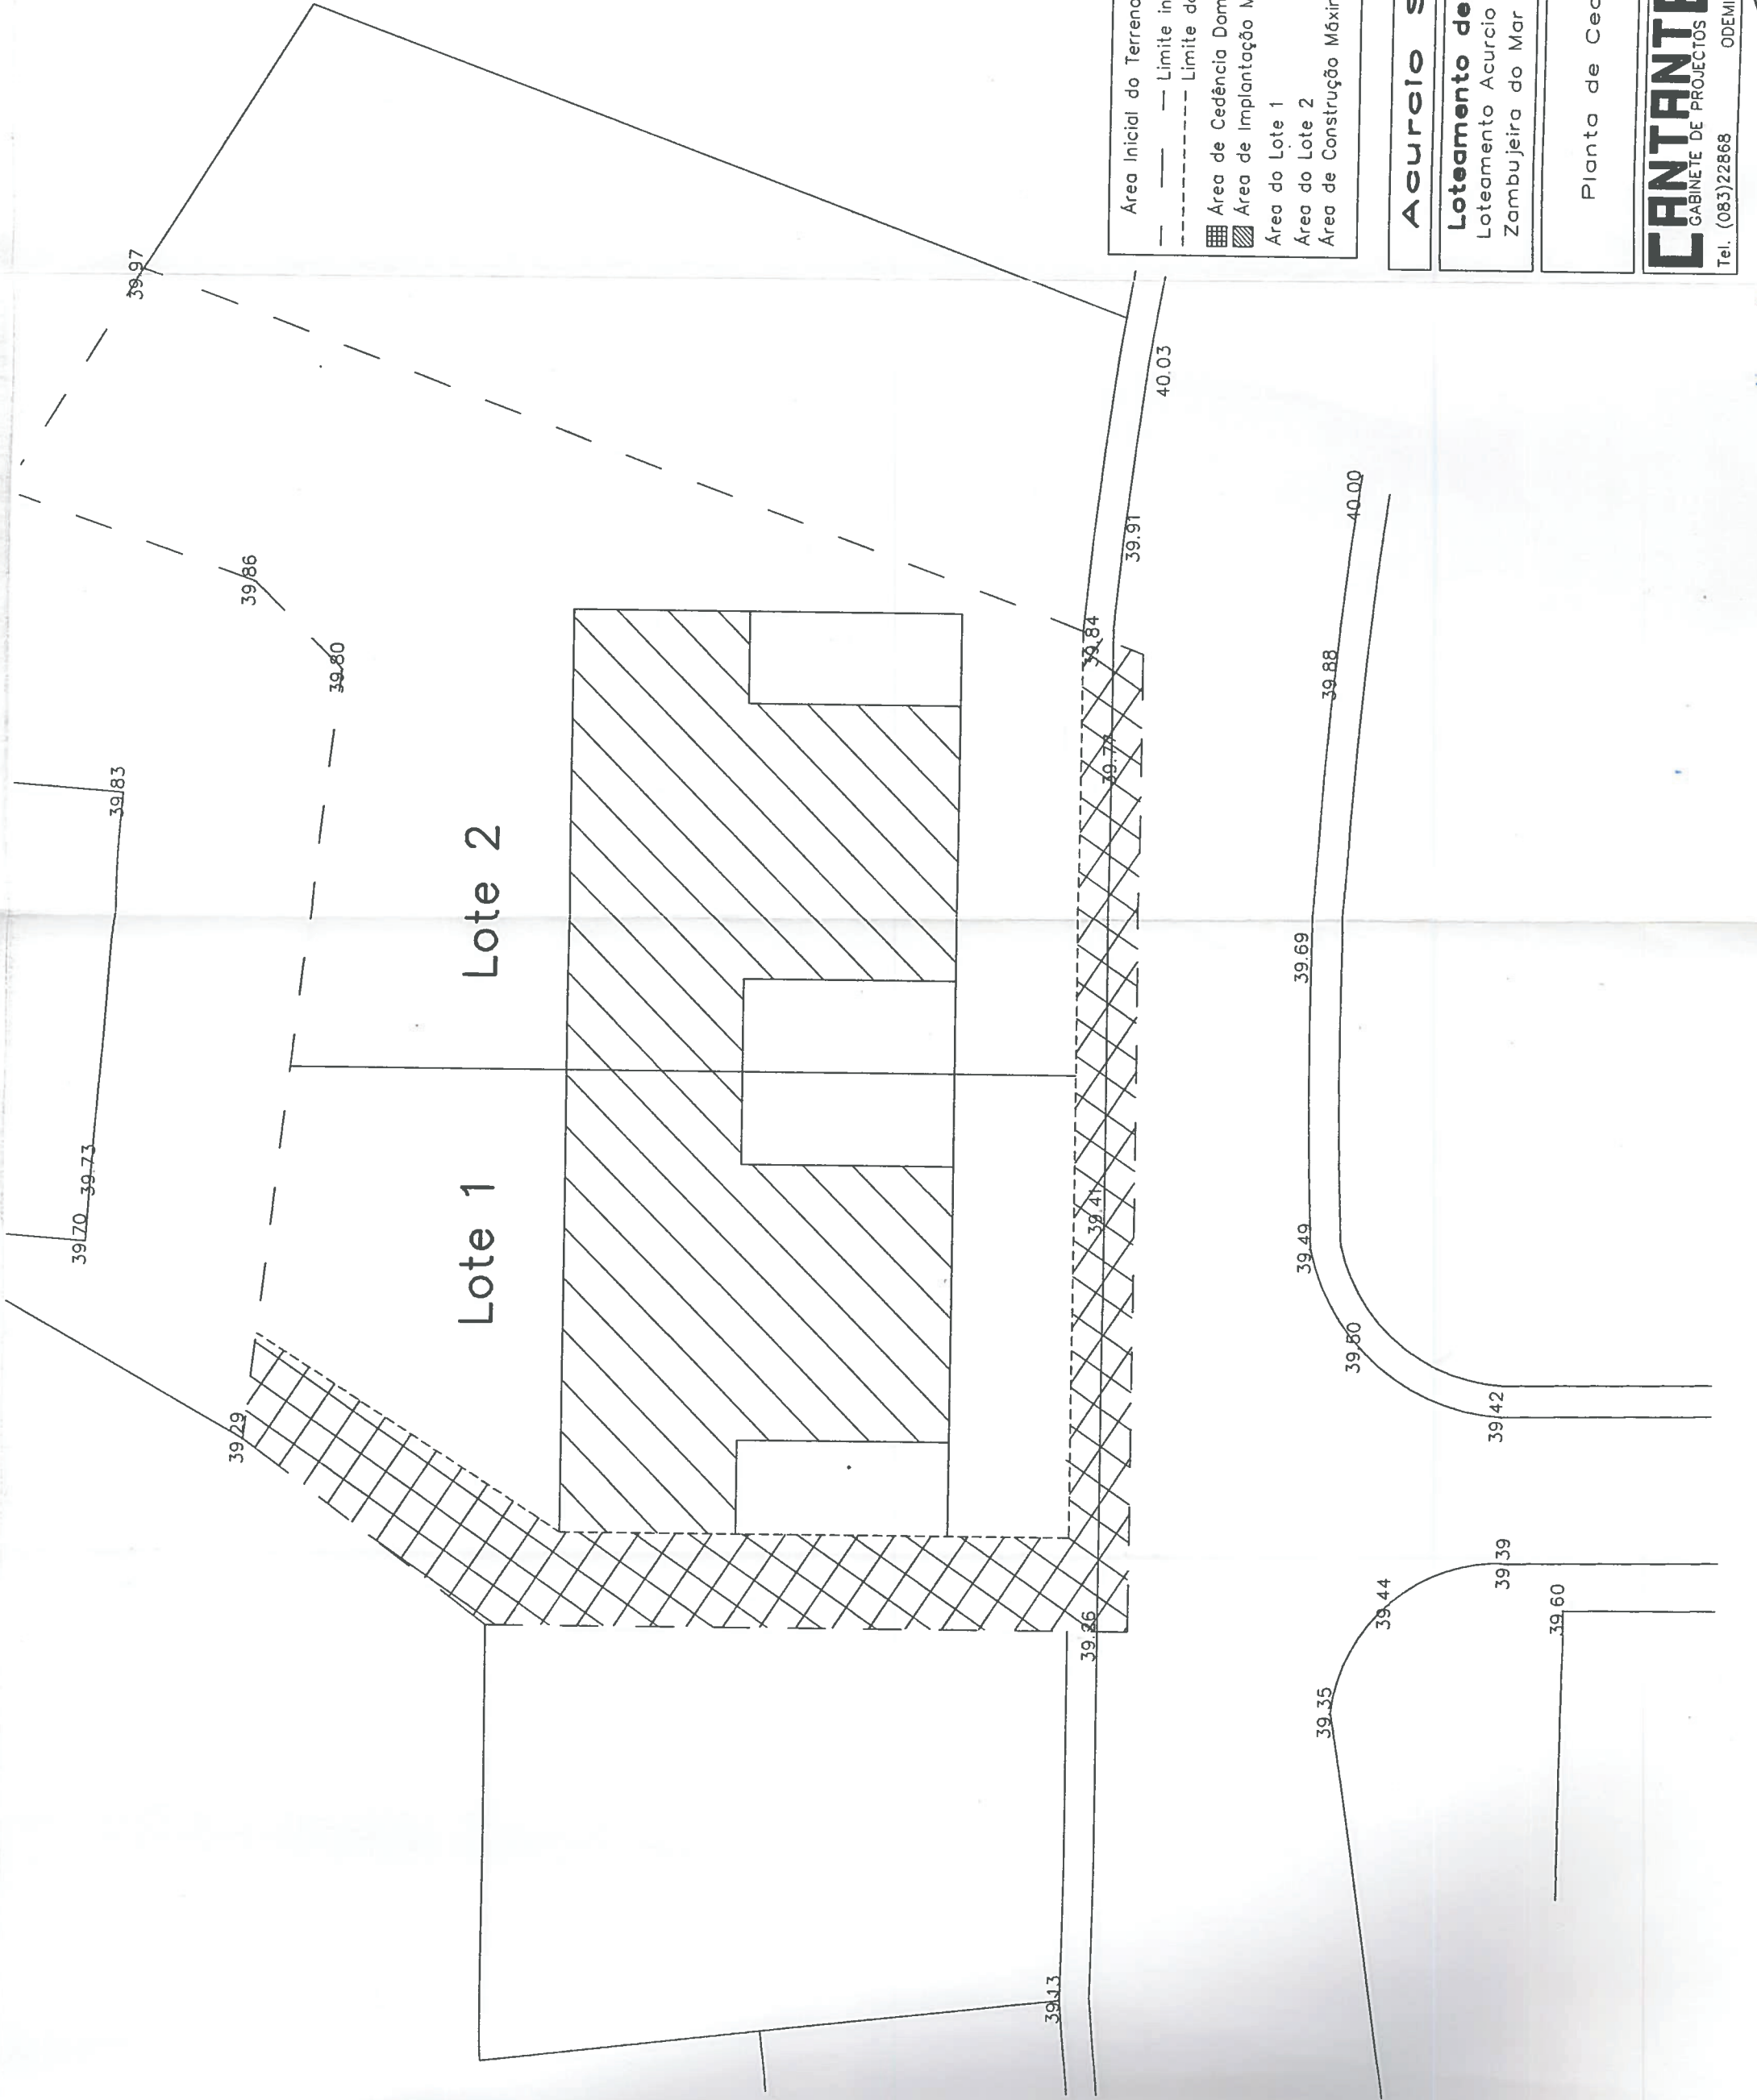

Area Inicial do Terreno	1073.00 m <sup>2</sup>
--- Limite inicial do terreno	
- - - Limite dos Lotes 1 e 2	
▒ Area de Cedência Domínio Público	149.30 m <sup>2</sup>
▨ Area de Implantação Máxima (Por Lote)	150.00 m <sup>2</sup>
Area do Lote 1	385.00 m <sup>2</sup>
Area do Lote 2	538.70 m <sup>2</sup>
Area de Construção Máxima Por Lote	300.00 m <sup>2</sup>

**Acurcio Seixas Leal**

**Loteamento de Terreno**  
 Loteamento Acurcio Leal  
 Zambujeira do Mar - Odemira

Planta de Cedências

1:200

Maio 2000

**CANTANTE**  
 GABINETE DE PROJECTOS  
 ODEMIRA  
 Tel. (083)22868

JOSE CANTANTE  
 TÉCNICO N.º 215

GIL SILVESTRE  
 DESENHADOR

Loteamento 3