

APROVADO
REUNIAO DE 17.6.92

REQUERENTE.

MANUEL
BALONA

PROJECTO.

Loteamento ur-
bano

LOCAL.

Fornalhas Ve-
lhas

DESCRIÇÃO DAS

PEÇAS.

PLANTA DE

SINTESE


RESPONSÁVEL.

R. Allugto


NOTAS.

ESCALA.

1/500-1/1000

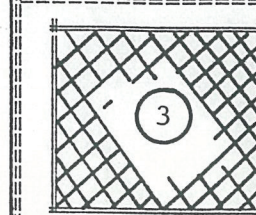

NOR

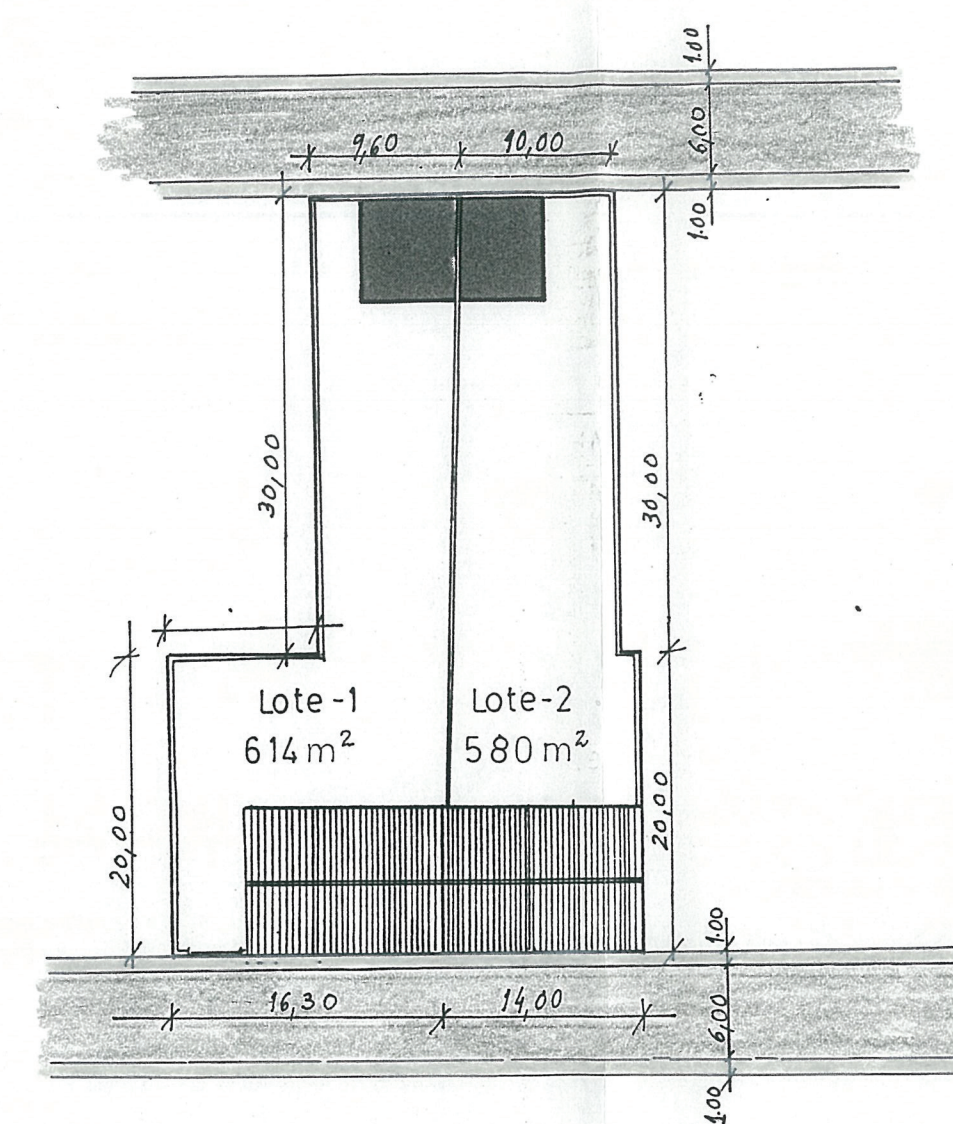

Escala 1/500

- Construções
- Traçado de águas (previsto)
- Limite do terreno
- Rede Eléctrica
- Arruamentos e passeios

E.N. 263 (Bicos-Alameda)
EN 263
Vale de Santiago

caminho público 8,00 m

rúa publica 8,00 m

lote-1
lote-2

Escala 1/1000

QUADRO DE ÁREAS

Lote	Área/lote	Área/const.	Nº.Pisos	Tipologia
1	614,00 m²	165,00 m²	1	T3 c/gar.
2	580,00 m²	160,00 m²	1	T3 c/gar.
Total	1.194 m²	325,00 m²		2T3 c/gars.