


H. 24

APROVADO
 Despacho de 28/10/03
 4

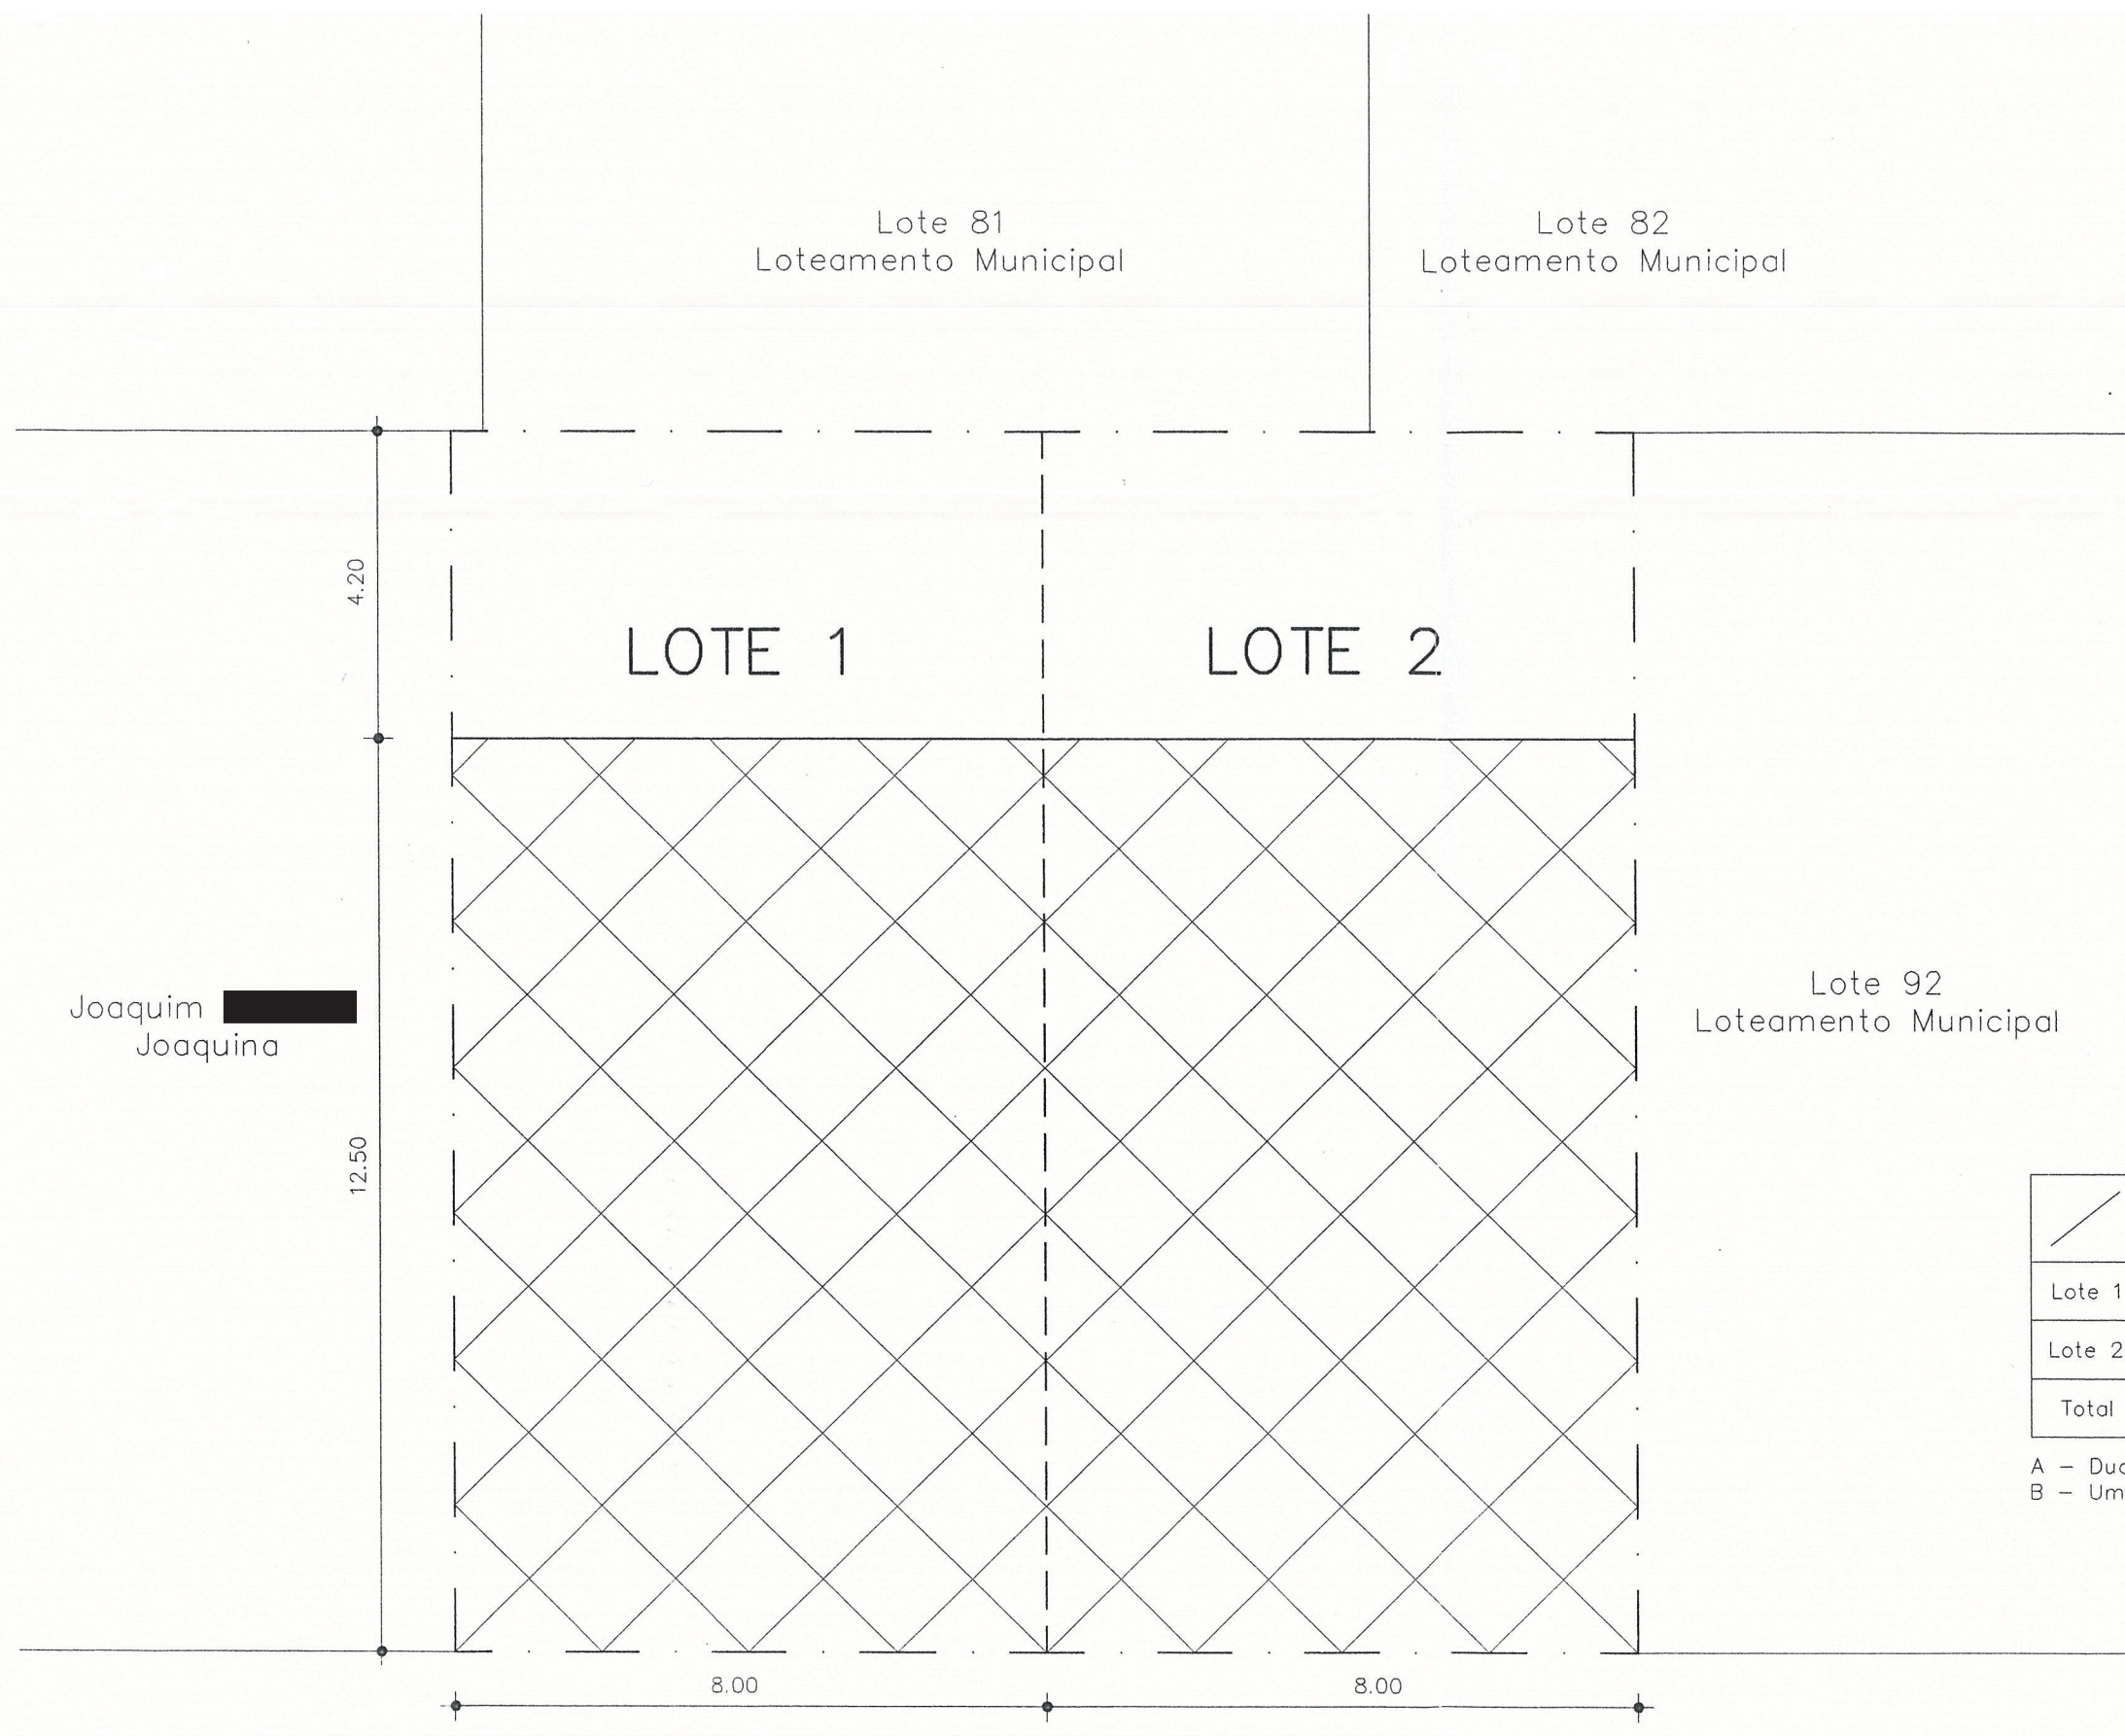

Joaquim [redacted]
 Joaquina

Lote 92
 Loteamento Municipal

Quadro Síntese

	Área m ²	Área de Implantação Máxima(m ²)	Área de Construção Máxima(m ²)	Máximo de Pisos	Finalidade	C.O.S	C.A.S
Lote 1	133.50	100.00	200.00	2	A ou B	0,75	1.50
Lote 2	133.50	100.00	200.00	2	A ou B	0,75	1.50
Total	267.00	200.00	400.00	2	A ou B	0,75	1.50

A - Duas Habitações (Máximo)
 B - Uma Habitação e Comércio (Máximo)

- Implantação
- Construção
- Logradouro
- Limite do Terreno
- Limite de Lote

Rua da Felicidade

Deolinda [redacted] Francisco e Outro

Loteamento
 Rua da Felicidade
 Zambujeira do Mar - Odemira

Planta Síntese

1:100

Abril 2002

CANTANTE
 GABINETE DE PROJECTOS
 Tel. 283 322 868 ODEMIRA

Técnico-ANET nº2947

GIL SILVESTRE
 DESENHADOR