
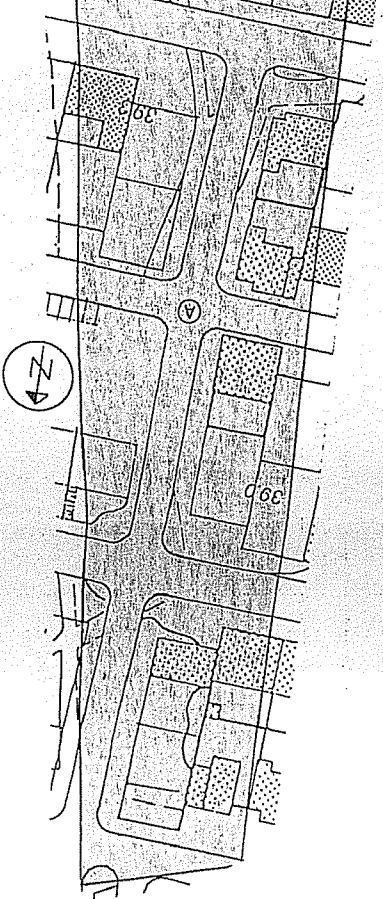


CÂMARA MUNICIPAL DE ODEMIRA
 DEPARTAMENTO TÉCNICO
 17. Junho 1981
 APROVADO
 REGIÃO DE 10/12/82

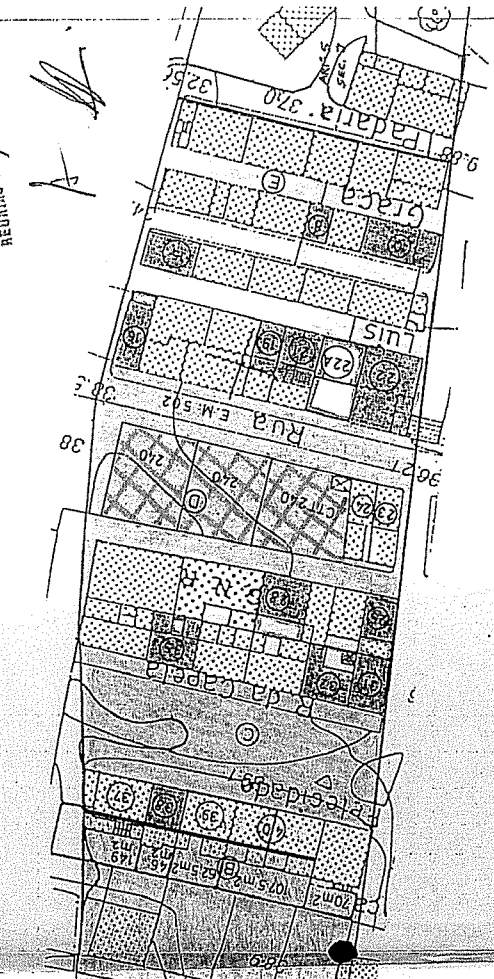

- A AREA EXPROPRIADA P/ CMO P/ EXPANSÃO URBANA DE 6.357 m²
- B DA AREA EXPROPRIADA FOI VENDIDA P/ CMO (QUINTAIS DE 37x40)
(70 m² + 107,5 + 62,5 + 46 + 149 m² = 435 m²)
- LOTE A ESCRITURAR: C/ S.C. = 66,10 m²
- C AREA DO LARGO ARRUAAMENTO DA CMO 1.110 m²
- LOTES A ESCRITURAR: 31 SC=66 m²; 32 SC= 86,50 m²
- Q. E DEP. = 14,5 m² AREA TOTAL = 101 m²; 33 S.C.= 88,5 m²
- Q. = 11,5 m² AREA TOTAL = 100 m²; 34 S.C.= 54,50 m²
- Q. E DEP. = 8,5 m² AREA TOTAL = 63 m²; 35 S.C.= 78,50 m²
- Q. = 38,50 m² AREA TOTAL = 117 m²
- D ARRUAAMENTOS CMO, E ESPAÇO PÚBLICO (C/ C.T.T.) COM AREA = 1.865 m² - 720,75 m² (Já na posse da C.M.O.) = 1.144,25 m²
- LOTES A ESCRITURAR: 36 SC = 69,50 m²; 37 SC = 70 m² Q. = 14,50 m² TOTAL = 84 m²
- 38 Q. = 172 m²; 39 SC = 49 m²; 40 S.C. = 35 m²; 41 S.C. = 69,50 m² Q. = 12,50 m² TOTAL = 82 m²
- E ARRUAAMENTOS CMO COM AREA DE = 915 m²
- LOTES A ESCRITURAR: 42 SC = 57,50 m²; 43 S.C. = 104 m²; 44 S.C. = 37 m²

Domínio Privado - Parcela C - Áreas a escriturar p/ a C.M.O.

Domínio Público - Parcela D - Arruamento e área da E.M. 502: 1.144,25 m²

- Parcela E - Arruamentos - 915 m²

RESUMO

AREA INICIAL DO PREDIO: 23.747
 AREA APOS EXPROPRIAÇÃO: 17.390
 AREA DE ARRUAAMENTOS: 3.890
 AREA DE LOTES A ESCRITURAR: 1325,60 m²



CÂMARA MUNICIPAL DE ODEMIRA

GABINETE DE PLANEAMENTO E GESTÃO URBANÍSTICA	DESENHO	ESCALA 1/1000	FOLHA Nº
SITUAÇÃO DO EX. ARTIGO 39, SECÇÃO J.	S. TEOTONÍO	ANTIGO ALVARA Nº 40/81	DATA DEZ./92
Nº GERAL DATA DEZ./92			