


8.29

APROVADO  
RENTAÇÃO PELO L.S. 15/91

N.º Lote	Área do Lote	Área de Implantação	Índice Imp.	N.º de Pisos	N.º de Fuzos	Tipologia
1	370.00 m <sup>2</sup>	130.00 m <sup>2</sup>	35%	2	1	T3
2	565.25 m <sup>2</sup>	130.00 m <sup>2</sup>	23%	2	1	T3
3	782.00 m <sup>2</sup>	130.00 m <sup>2</sup>	17%	2	1	T3
4	990.25 m <sup>2</sup>	130.00 m <sup>2</sup>	13%	2	1	T3
5	1 077.85 m <sup>2</sup>	130.00 m <sup>2</sup>	12%	2	1	T3
6	1 059.48 m <sup>2</sup>	260.00 m <sup>2</sup>	24%	1	1	T3
7	114.75 m <sup>2</sup>	89.25 m <sup>2</sup>	77.7%	1	1	T2
8	152.55 m <sup>2</sup>	118.65 m <sup>2</sup>	77.7%	1	1	T2
9	108.00 m <sup>2</sup>	84.00 m <sup>2</sup>	77.7%	1	1	T2
10	123.745 m <sup>2</sup>	98.175 m <sup>2</sup>	79.3%	1	1	T2
11	118.80 m <sup>2</sup>	92.40 m <sup>2</sup>	77.7%	1	1	T2
12	199.20 m <sup>2</sup>	162.75 m <sup>2</sup>	81.7%	1	1	T2
<b>TOTAL</b>	<b>5 661.875 m<sup>2</sup></b>	<b>1 552.25 m<sup>2</sup></b>		<b>1 e 2</b>	<b>12</b>	<b>T2+T3</b>

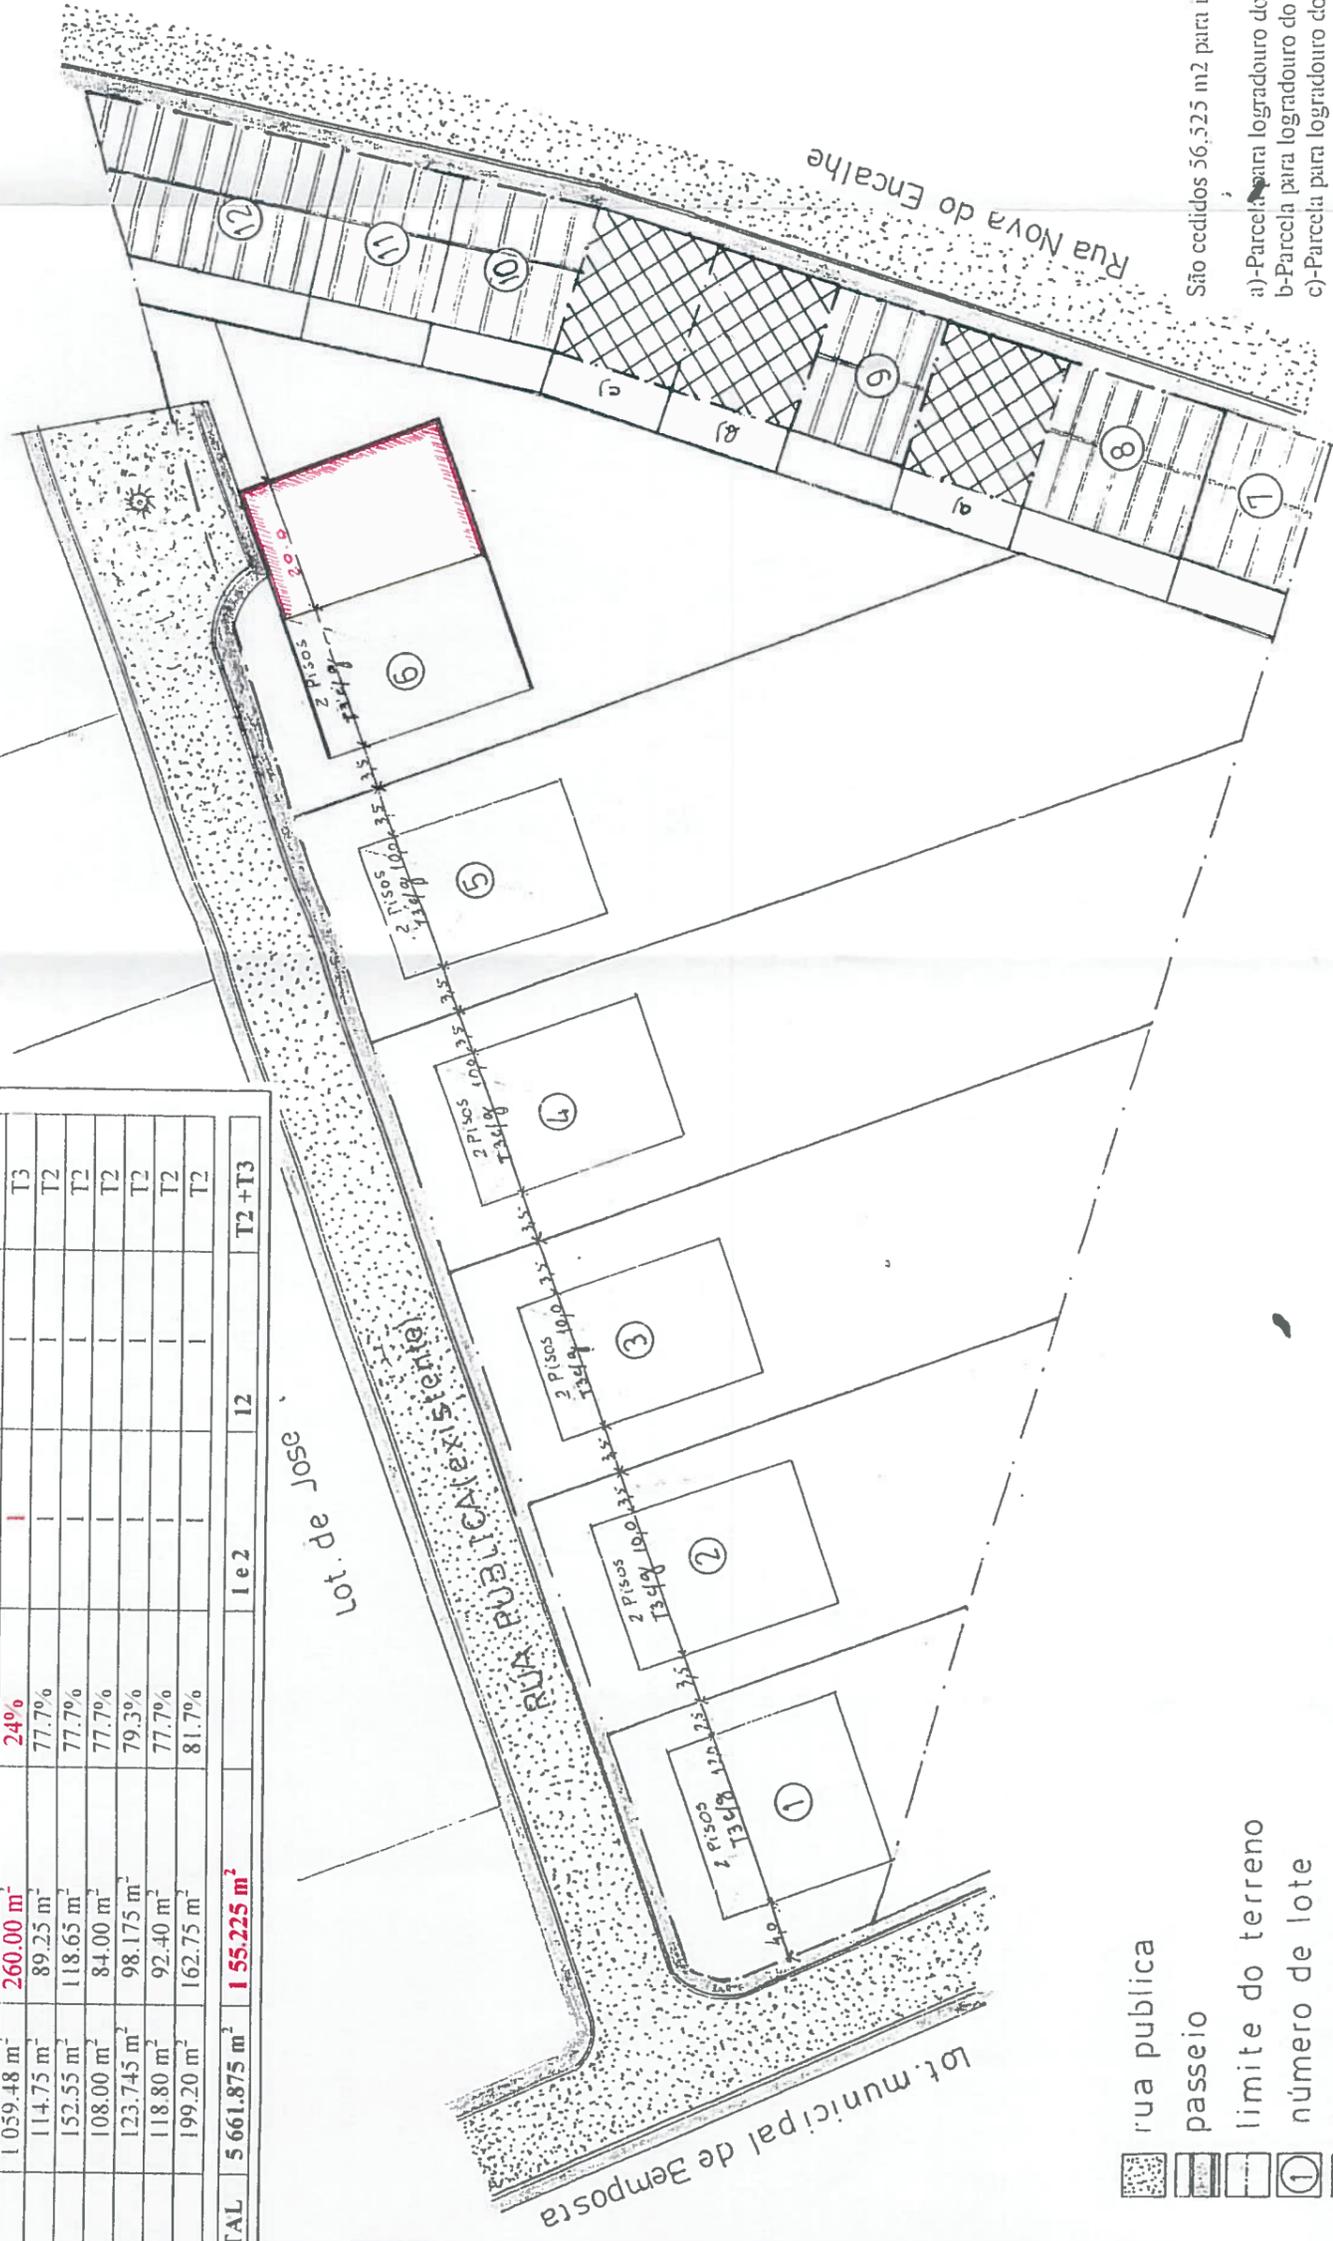

- rua publica
- passeio
- limite do terreno
- número de lote
- lotes já escriturados
- lotes c/ construção
- implantação das novas construções

São cedidos 56.525 m<sup>2</sup> para integrar no domínio público.

- a)-Parcela para logradouro do prédio urbano já destacado com 26,40 m<sup>2</sup>.
- b)-Parcela para logradouro do prédio urbano já destacado com 26,10 m<sup>2</sup>.
- c)-Parcela para logradouro do prédio urbano já destacado com 26,10 m<sup>2</sup>.

INDICE	DATA	N.º Lida	Início e Outra	DES.	VERIF.
PROJ.					
DES.					
VERIF.					
APROV.					
DATA					
ESCALA					
1 / 500					
			PLANTA DE SINTESE		

LICENCIAMENTO DE LOTEAMENTO  
EM SEISSEIRAS - S. TEOTÓNIO

PAUL ALBUQUERQUE TOMAS  
ENGENHEIRO CIVIL  
MEMBRE DA ESTRUTURAS (L.S.T.)  
Rua do Talhal, 72 - 2.º Dto  
1100 LISBOA  
TELEF: 6331 41 41 53