
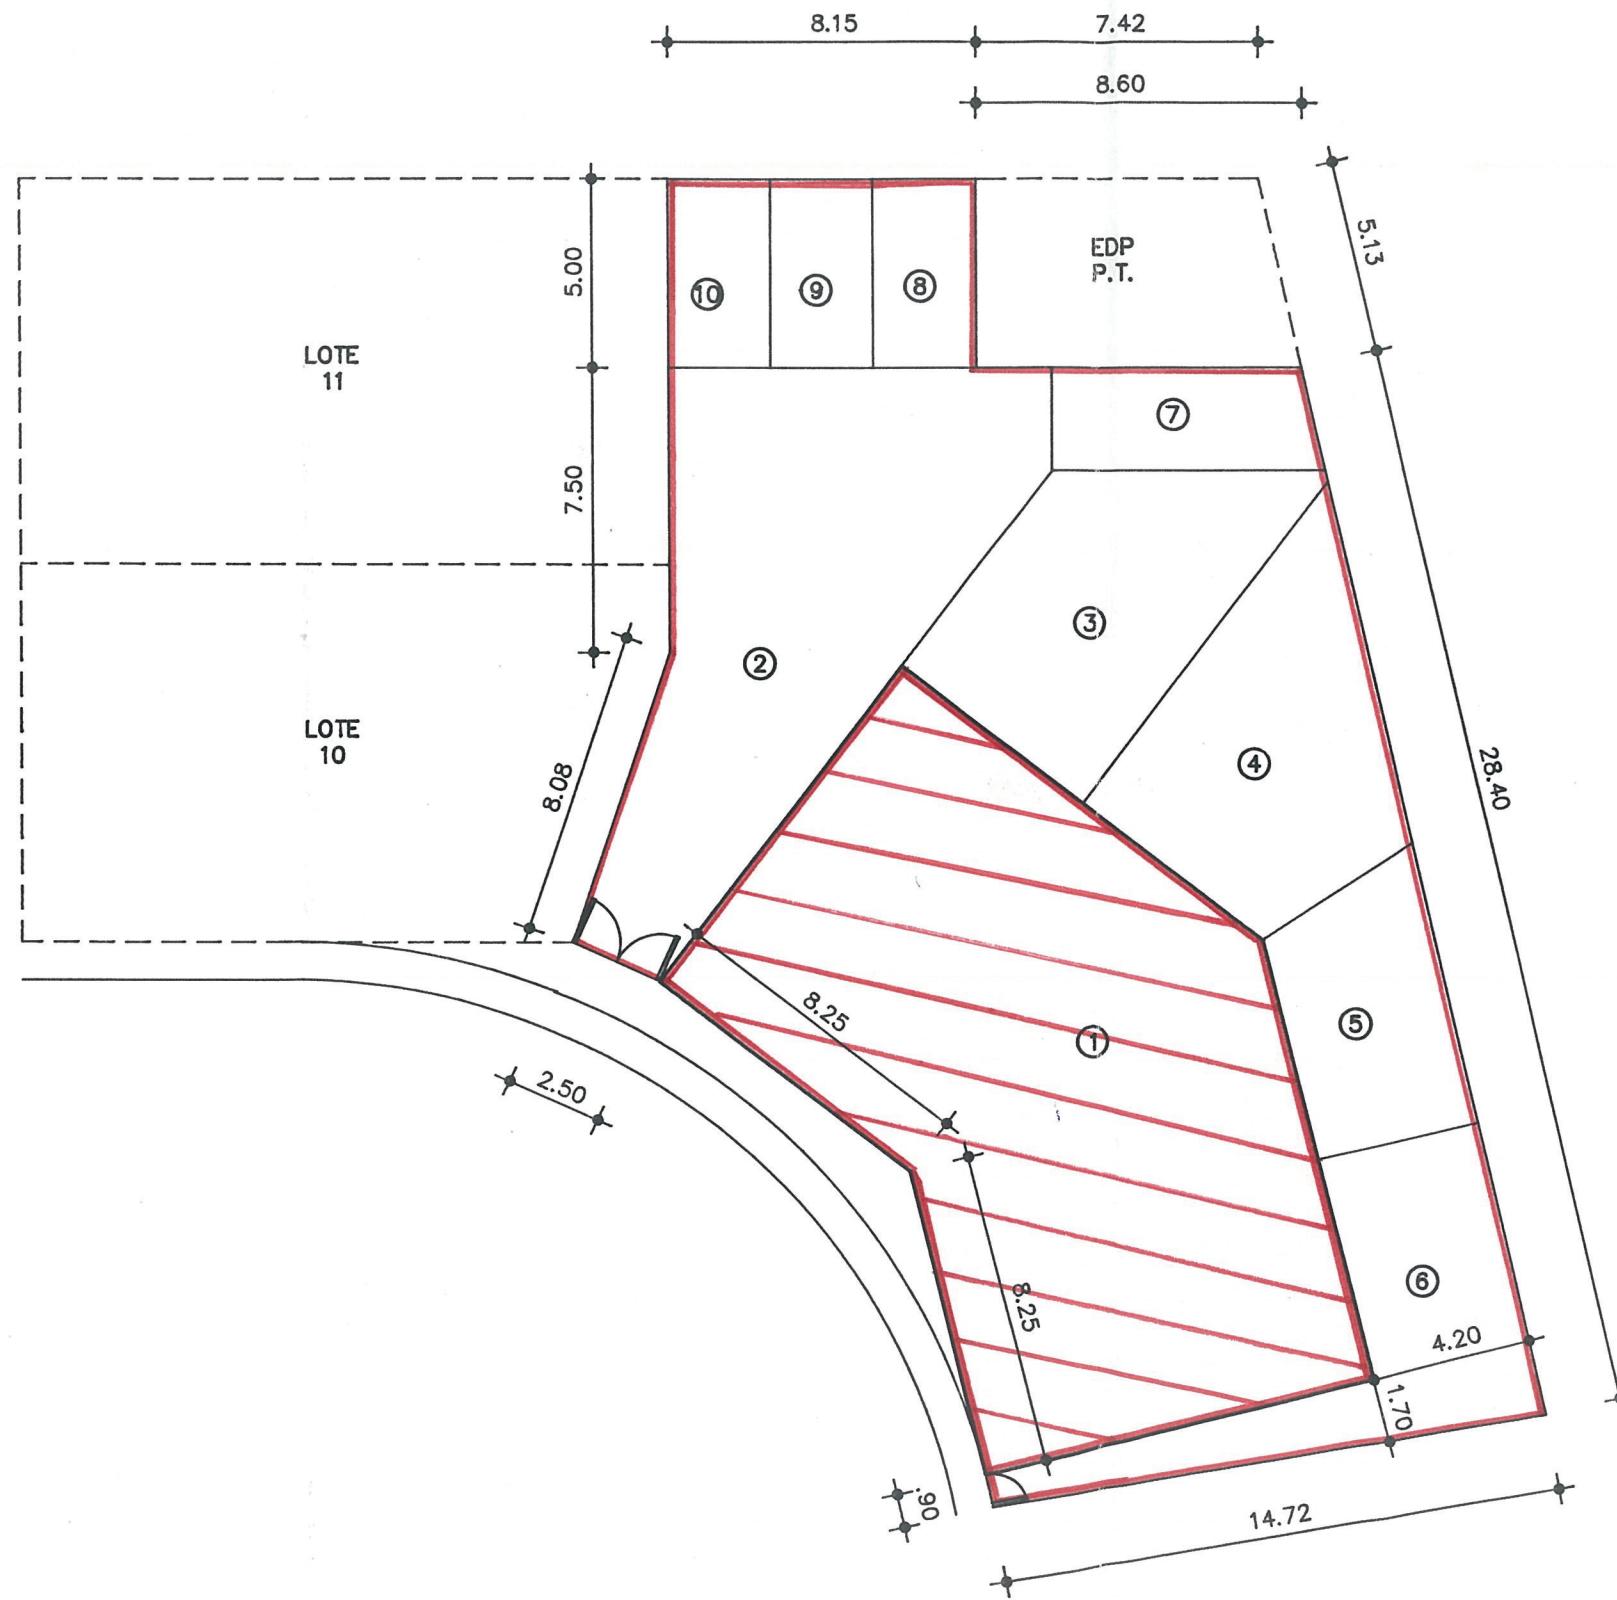


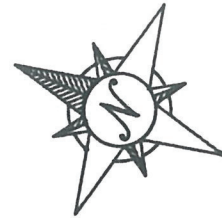

LEGENDA:

1 - IMPLANTAÇÃO	212.35 m ²
2 - ÁREA COMUM	66.21 "

QUINTAIS

3 - FRACÇÃO A	33.12 "
4 - FRACÇÃO B	33.81 "
5 - FRACÇÃO C	18.75 "
6 - FRACÇÃO D	29.45 "

ESTACIONAMENTO (Área útil)

7 - FRACÇÃO A	14.65 "
8 - FRACÇÃO B	11.96 "
9 - FRACÇÃO C	12.52 "
10 - FRACÇÃO D	11.73 "

ÁREA DE CONSTRUÇÃO	393.15 "
ÁREA DO LOTE	450.00 "

ANEXAÇÃO LOTE 12 E 13	2
PLANTA	1:200
ACURCIO [REDACTED] LEAL	
LOTEAMENTO QUINTA JOÃO DE DEUS ZAMBUJEIRA DO MAR - ODEMIRA	JANEIRO 1994
JOSÉ CANTANTE - TL. (083)22868 T. Nº215	DES. [REDACTED]