


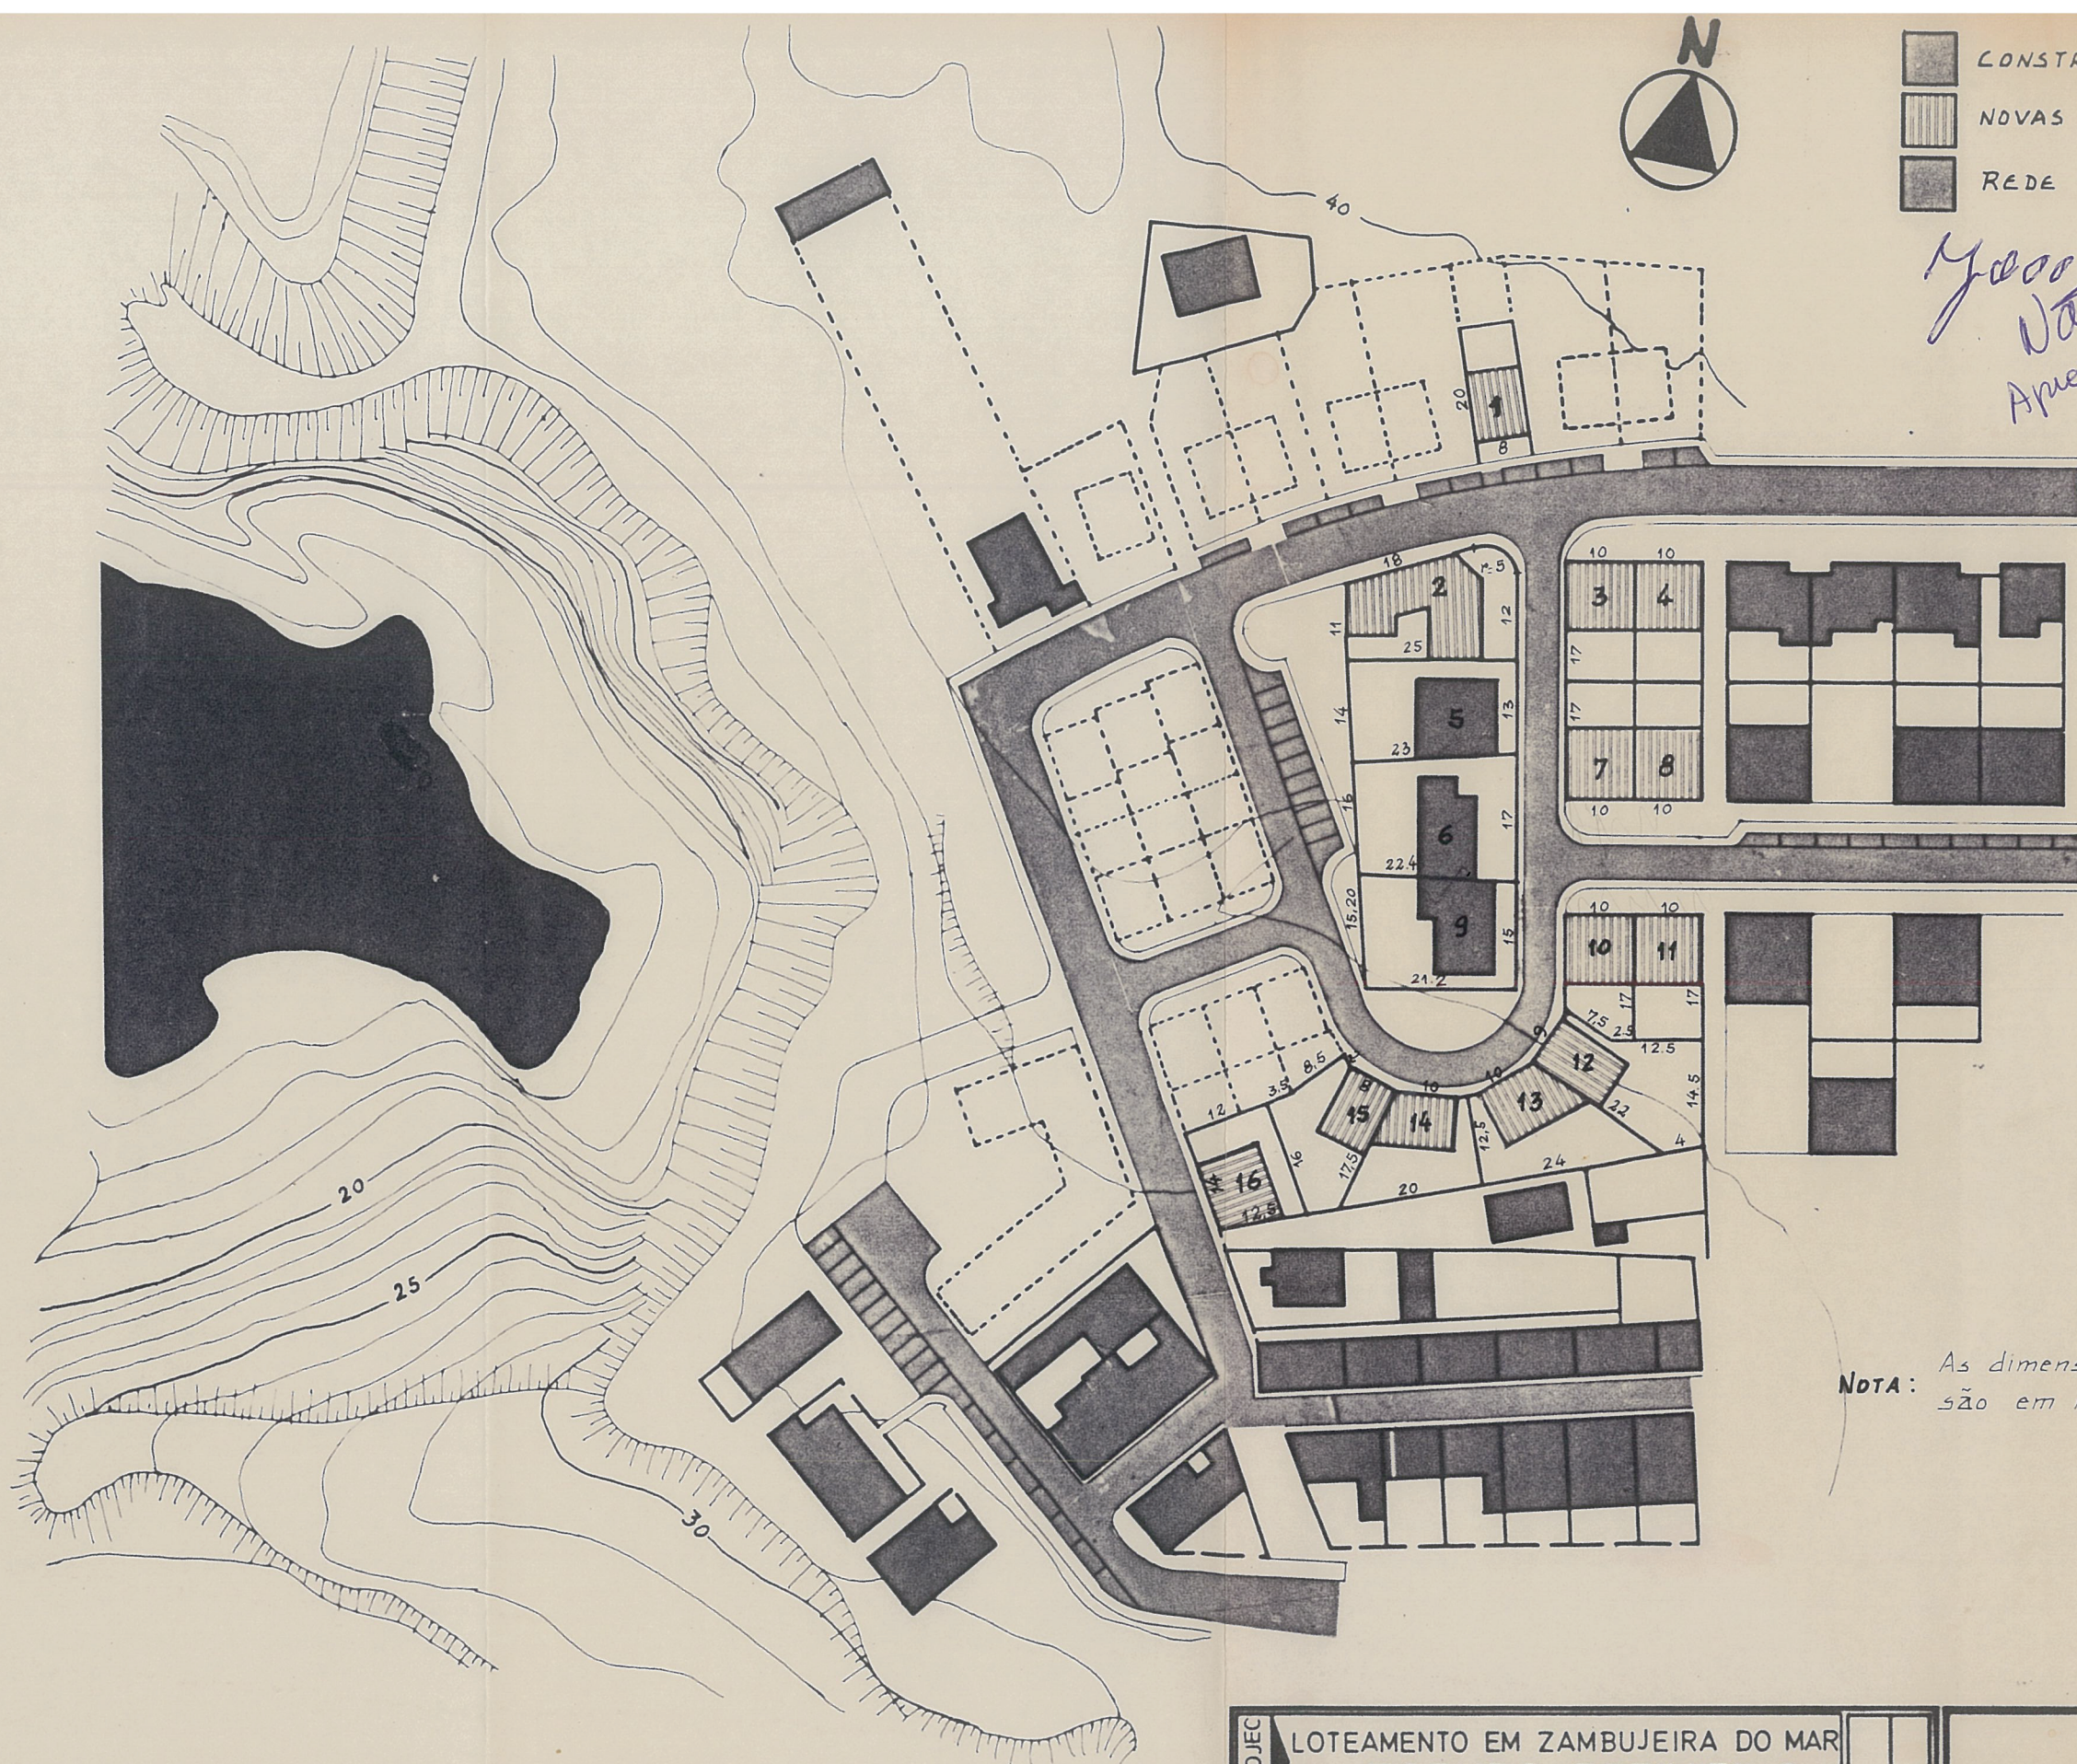

- 47
- CONSTRUÇÕES EXISTENTES
 - NOVAS CONSTRUÇÕES
 - REDE VIÁRIA

Yago Maria
 Não Aprovado
 Aprovado REUNIAO DE 11/11/92

Substituido pelo 5A.

NOTA: As dimensões indicadas são em metros.

PROJEC	LOTEAMENTO EM ZAMBUJEIRA DO MAR		AM	
	ESTUDO DEFINITIVO			
REQ	JOÃO SIMÕES		ATELIER DO MIRA Rua Serpa Pinto, 21 7630 ODEMIR	
DESENHO	PLANTA GERAL		SUB. O Nº	
	DIMENSIONAMENTO DE LOTES		SUB. PELO	
		Nº DES.	5	ESCALA 1:1000
				DATA MAR/88
		Nº GERAL		Lot-1/88