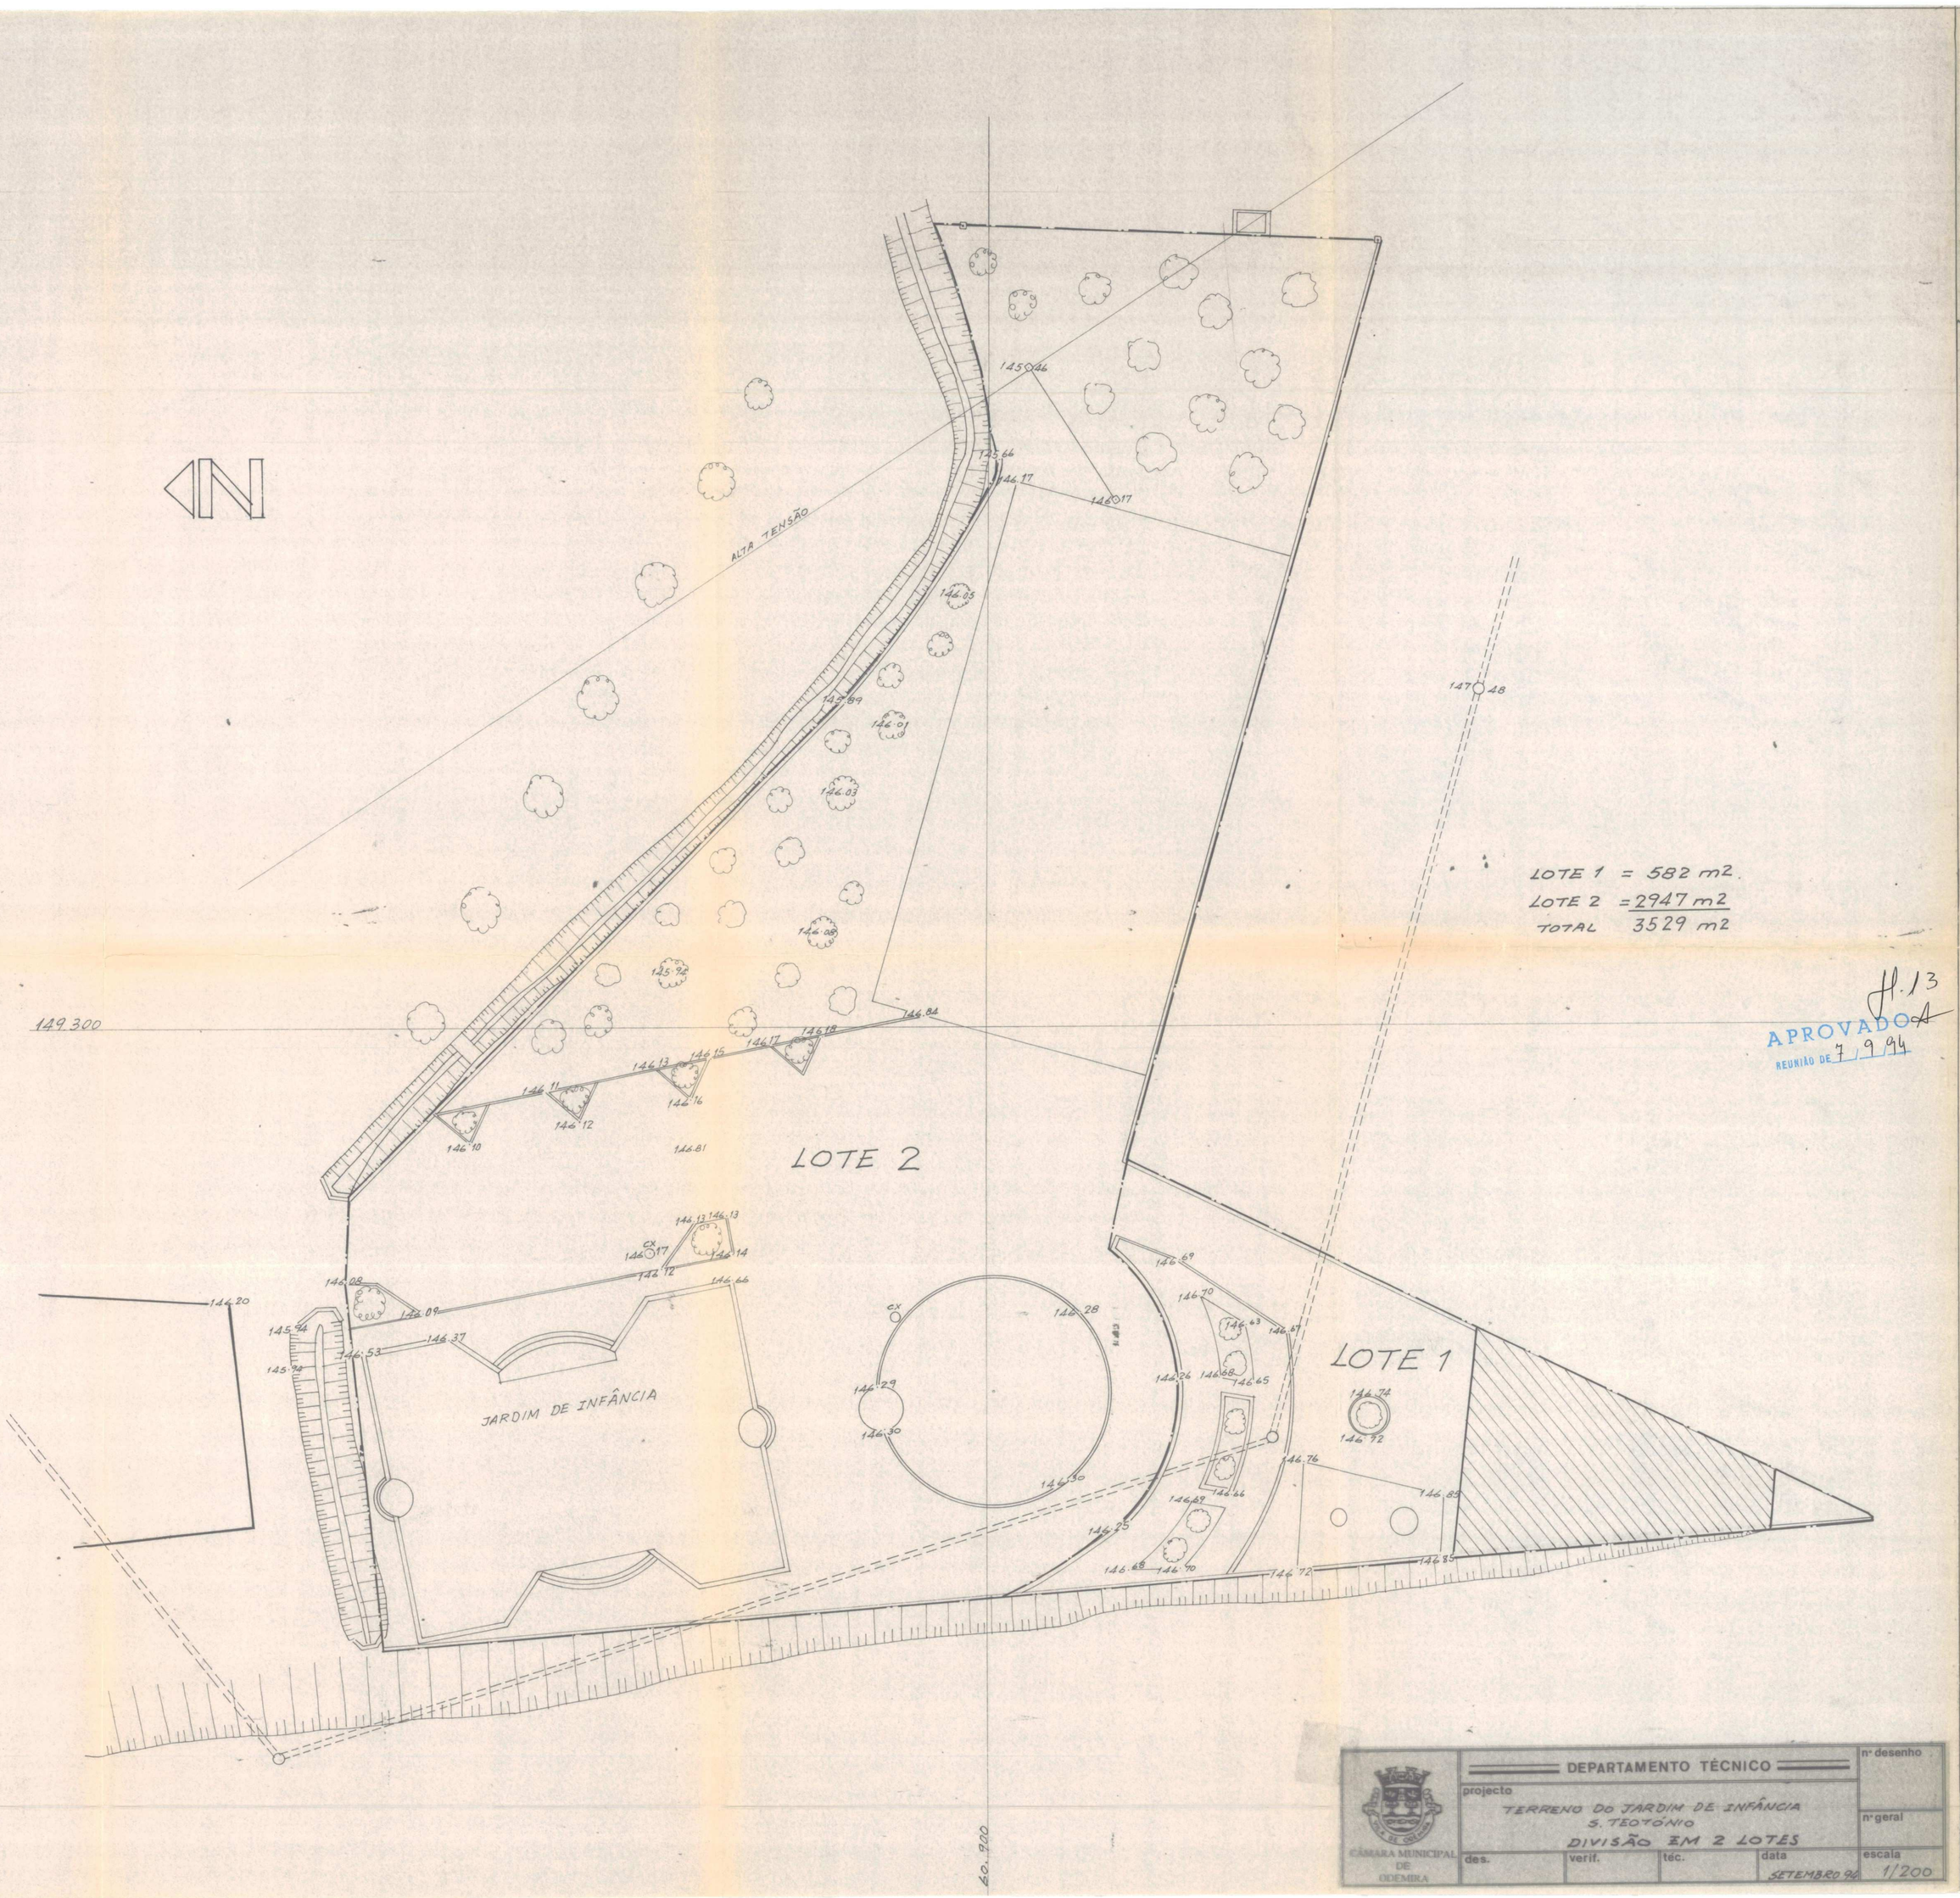
N
ALTA TENSÃO
LOTE 1 = 582 m2
LOTE 2 = 2947 m2
TOTAL 3529 m2
LOTE 2
LOTE 1
JARDIM DE INFÂNCIA
149.300
60.900
APROVADO
REUNIÃO DE 7/9/94
DEPARTAMENTO TÉCNICO
projecto
TERRENO DO JARDIM DE INFÂNCIA
S. TEOTÓNIO
DIVISÃO EM 2 LOTES
nº desenho
nº geral
des.
verif.
téc.
data
SETEMBRO 94
escala
1/200
CÂMARA MUNICIPAL DE ODEMIRA