


SIMBOLOGIA

	COLUNA 8 M c/ BRACO, 1x125 W
	COLUNA 7 M c/ BRACO, 1x125 W
	COLUNA 7 M c/ BRACO DUPLO, 2x1x125 W
	COLUNA JARDIM, 1x80 W ANTI-VÁNDALO
	OLHO DE BOI, 50 W
	CANDEEIRO E BRACO R2, 50 W
	CABO SUBTERRÂNEO VAV
	CABO VV OU XS EM PAREDE
	TUBO OU MANILHA EM TRAVESSIA

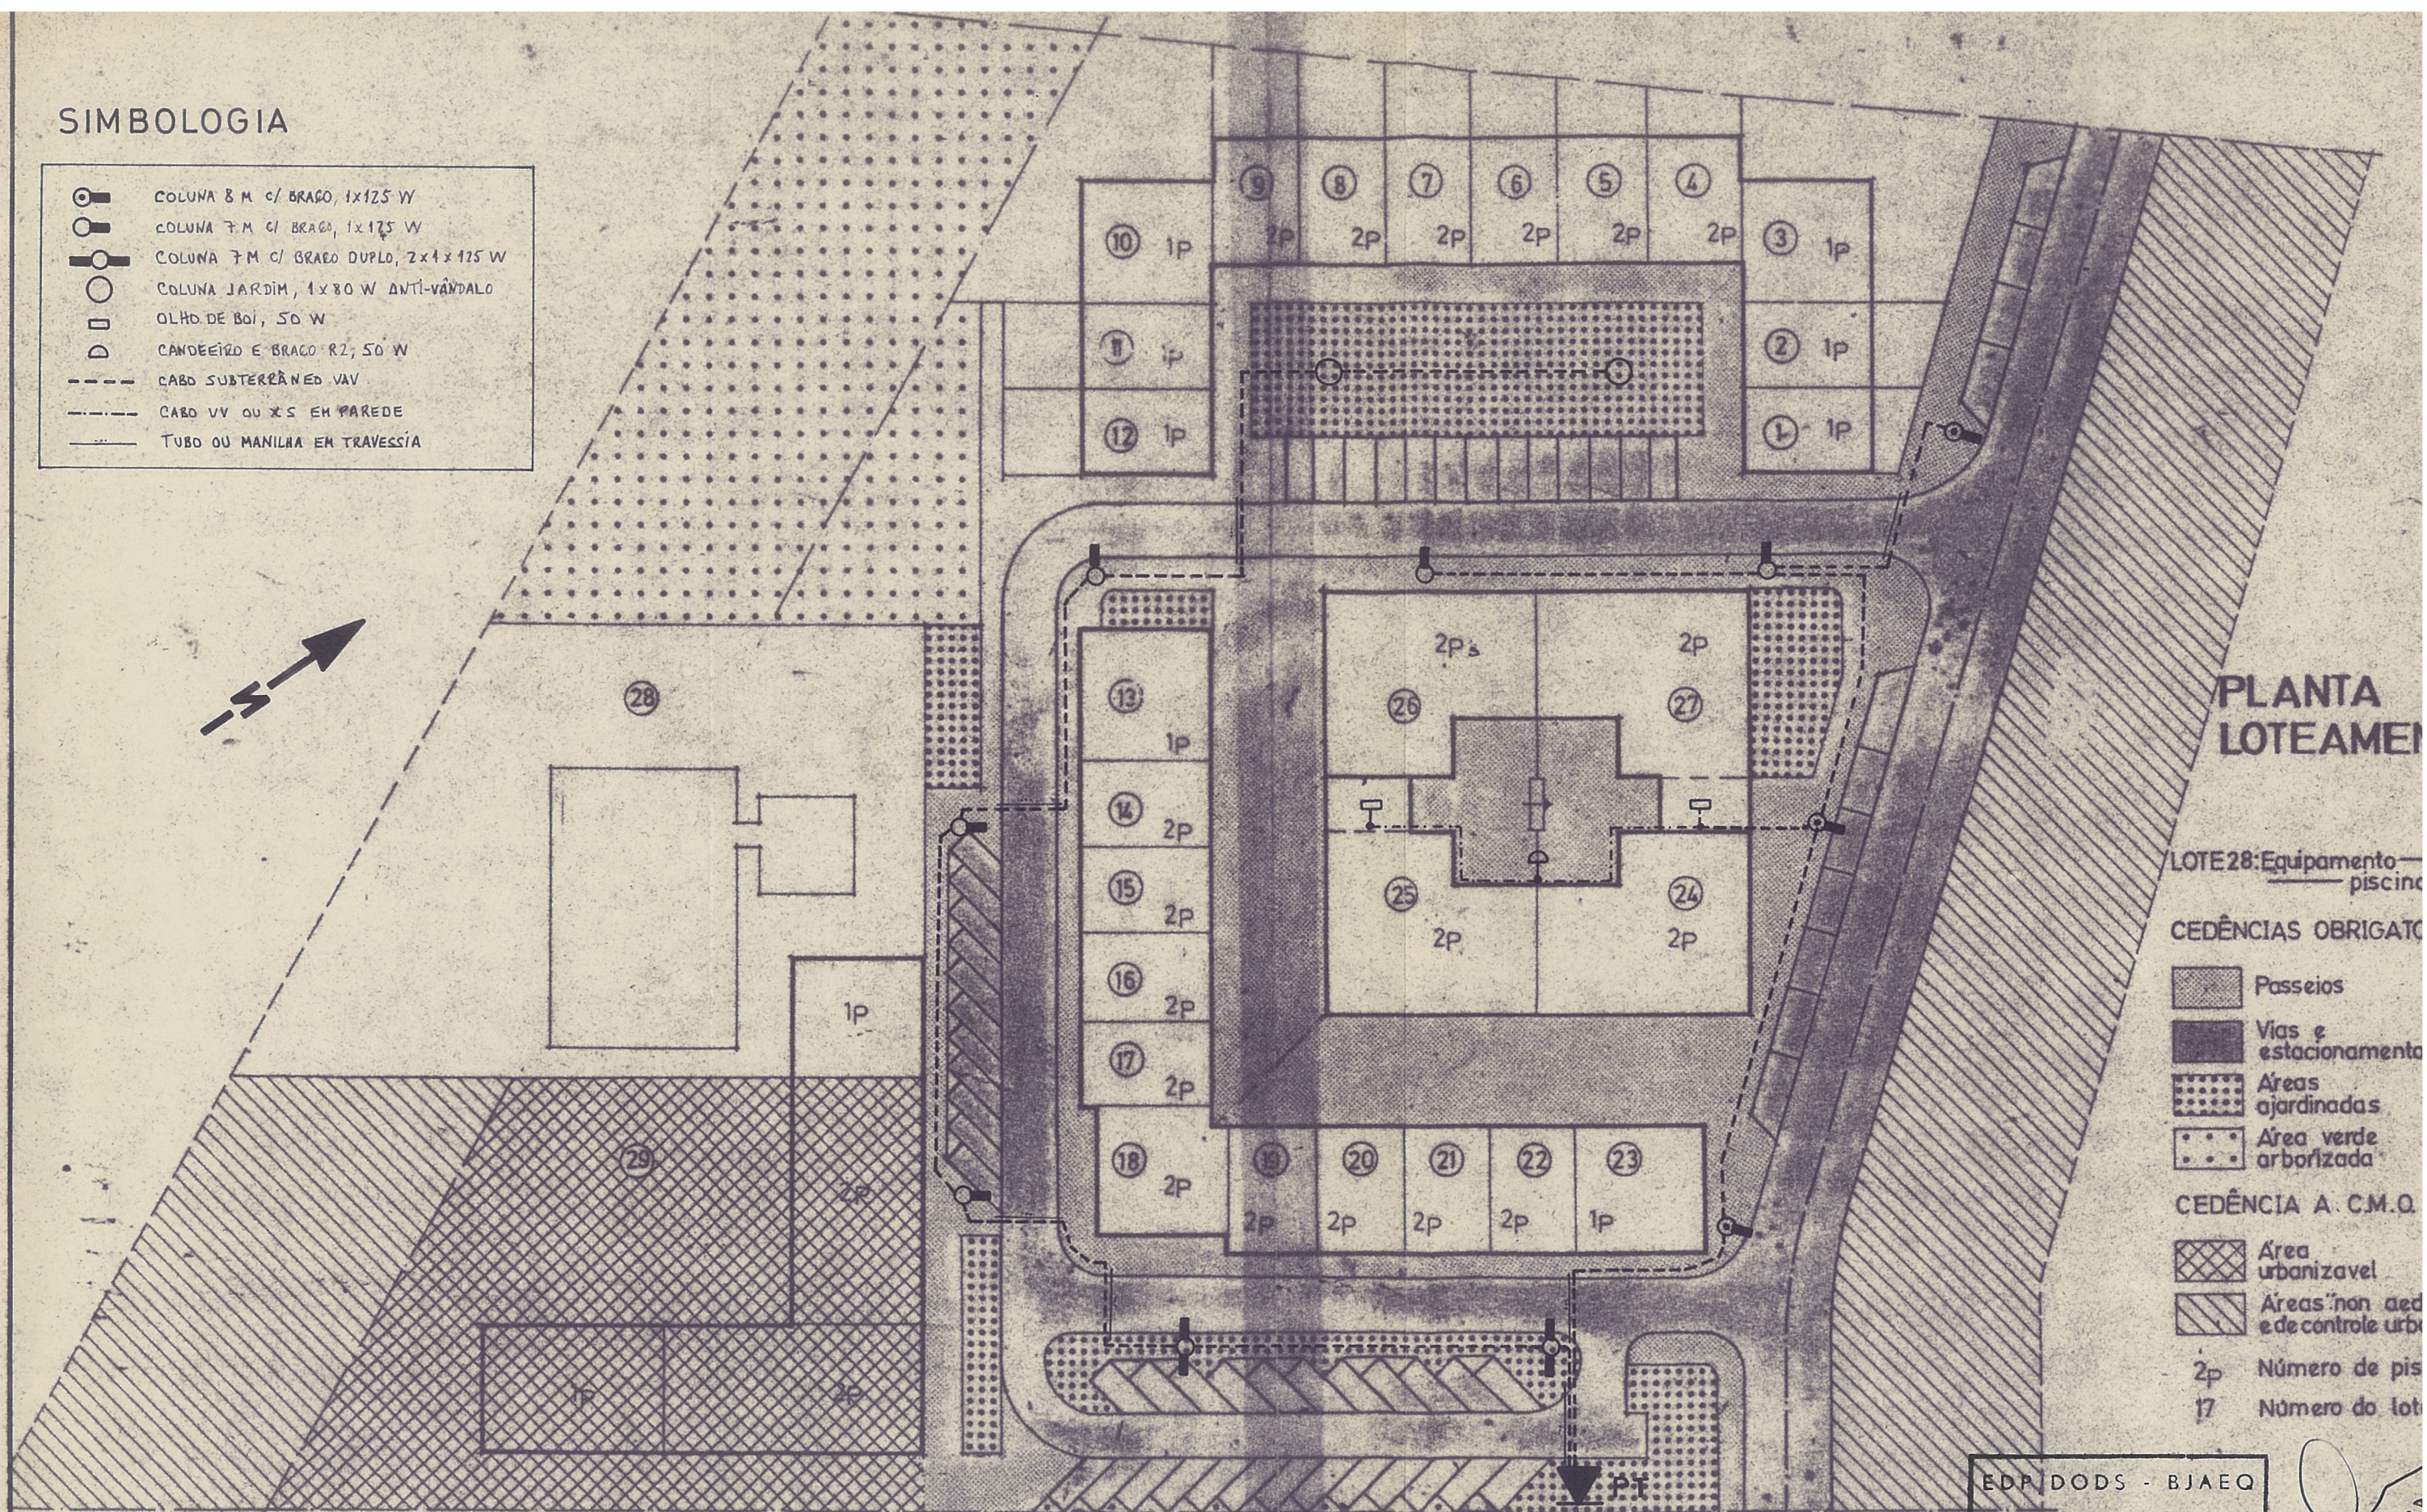

PLANTA LOTEAMENTO

LOTE 28: Equipamento — piscina

CEDÊNCIAS OBRIGATÓRIAS

- Passeios
- Vias e estacionamento
- Áreas ajardinadas
- Área verde arborizada

CEDÊNCIA A C.M.O.

- Área urbanizável
- Áreas não aed e de controle urb

2p Número de pis
17 Número do lot

EDP DODS - BJAEO

Proc. n.º 04/81 VISTO 14/2/82

O Responsável

REDE DE ILUMINAÇÃO PÚBLICA

Requerente: Herdeiros de MANUEL MARCELINO, HENRIQUE MALVEIRO
e JOÃO GONÇALVES

Técnico inscrito nº 2213/DGE

Desenhou

LUGAR DOS COITOS • VILA NOVA de MILFONTES • LOTEAMENTO

PLANTA DE LOTEAMENTO

Escala: 1/500

Data: Junho de 1986