


71.20
APROVADO
REUNIÃO DE 18.20

VIA PÚBLICA EXISTENTE

VIA PÚBLICA EXISTENTE

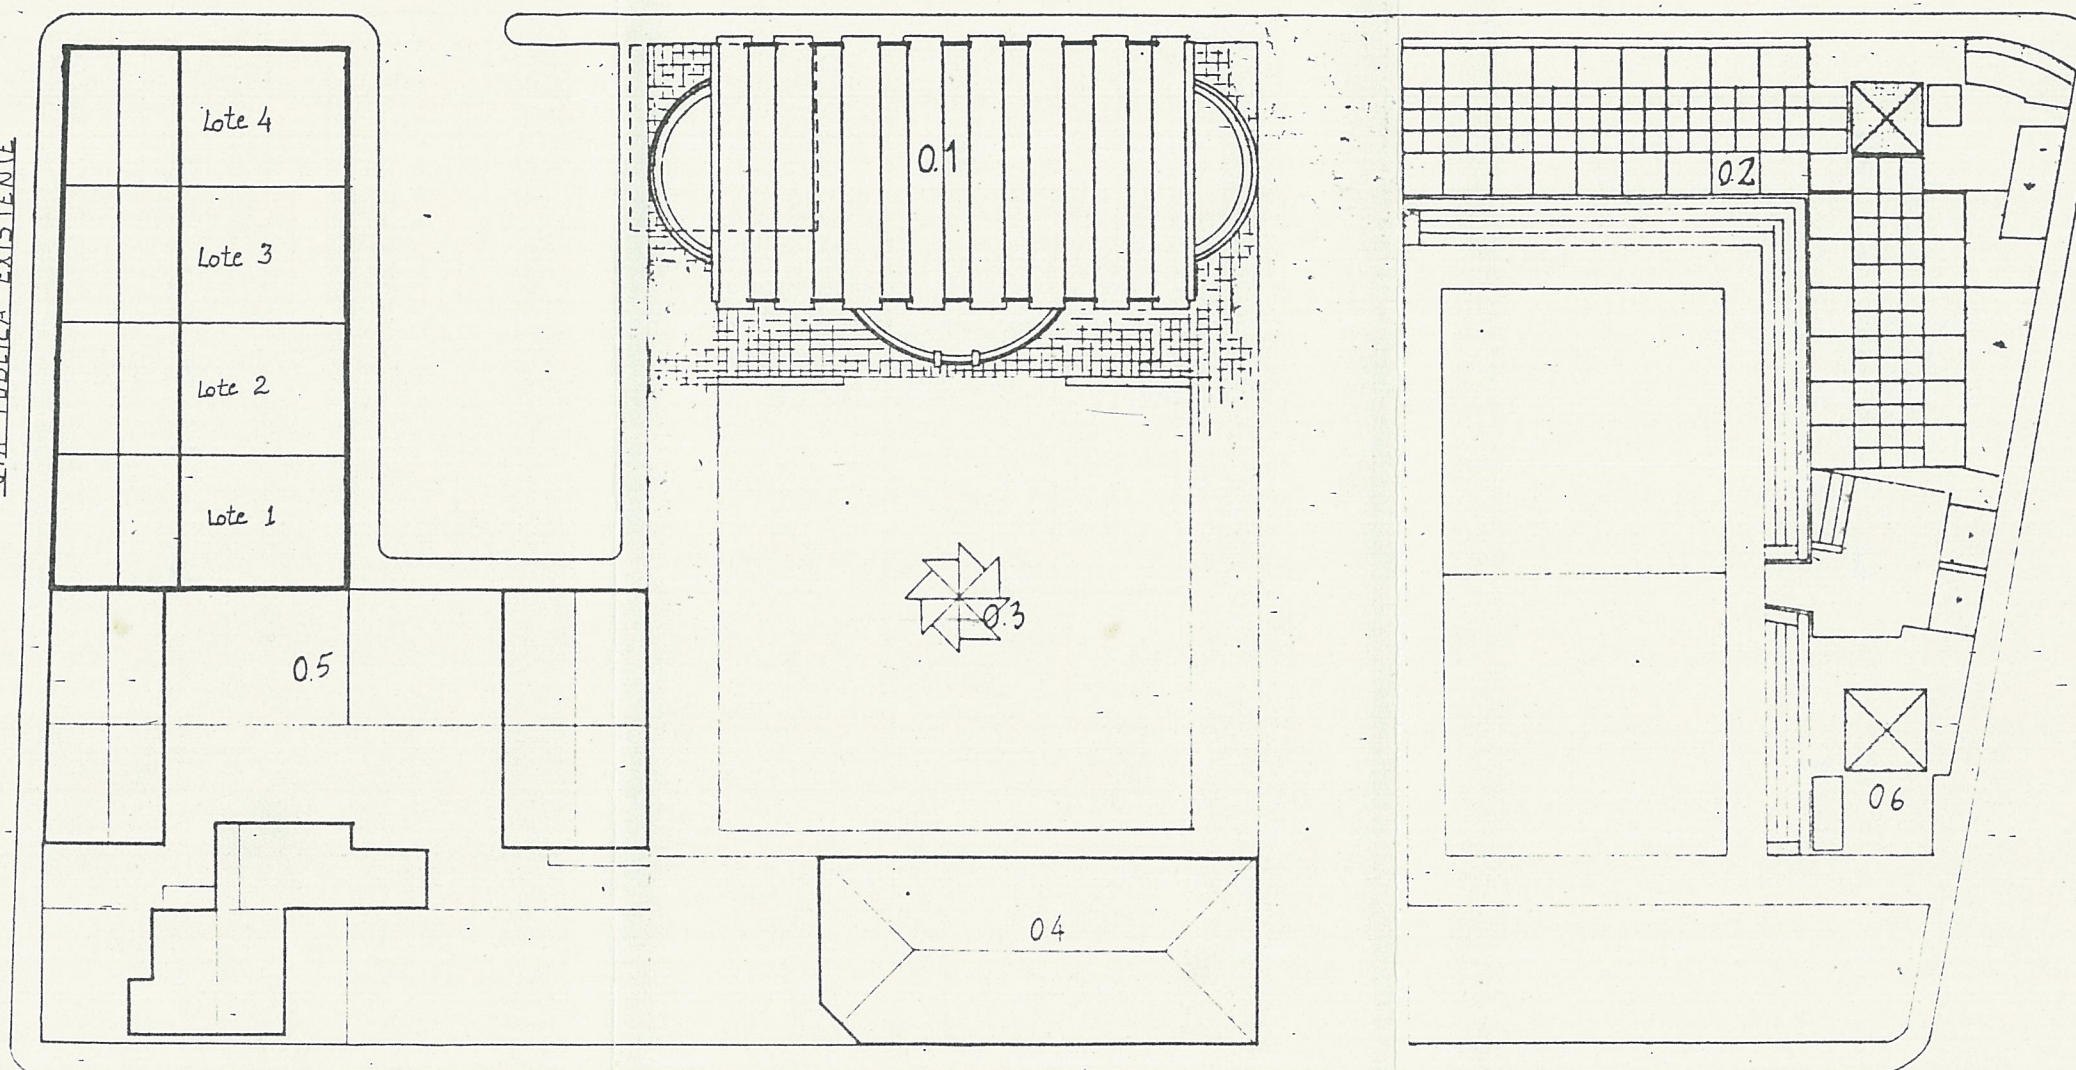

LEGENDA

LOTE Nº 1	178.88 m ²
LOTE Nº 2	176.63 m ²
LOTE Nº 3	174.38 m ²
LOTE Nº 4	172.13 m ²
TOTAL	702.02 m ²

 CÂMARA MUNICIPAL DE ODEMIRA	GABINETE DE PLANEAMENTO E GESTÃO URBANÍSTICA	DESENHO	ESCALA 1/500	FOLHA Nº 4
		LOTEAMENTO SIMPLES		
		PLANTA DE APRESENTAÇÃO		
	JUNTA DE FREGUESIA DE V.N. MILFONTES			DATA 30/03/13