

J. in
A
[Signature]

DADOS GERAIS


AREA TOTAL DO TALHAO..... 280 M2
 AREA DO LOTE 1..... 138 M2
 AREA DO LOTE 2..... 142 M2

INDICES URBANISTICOS

AREA MAX. TOTAL DE PAVIMENTO..... 495 M2
 AREA MAX. PAVIMENTO/FOGOS..... 435 M2
 AREA MAX. PAVIMENTO/GARAGENS..... 60 M2
 COEFICIENTE DE OCUPACAO DO SOLO (COS)..... 88 %
 INDICE DE CONSTRUCAO/PAVIMENTO (IOS)..... 1,77

DADOS POR LOTE

	AREA DE LOTE	A. IMPLANT.	A. CONST.	FOGOS	TIPOLOGIA
LOTE 1	138	125	249,4	2	1T2+1T3
LOTE 2	142	123	245,8	2	1T2+1T3

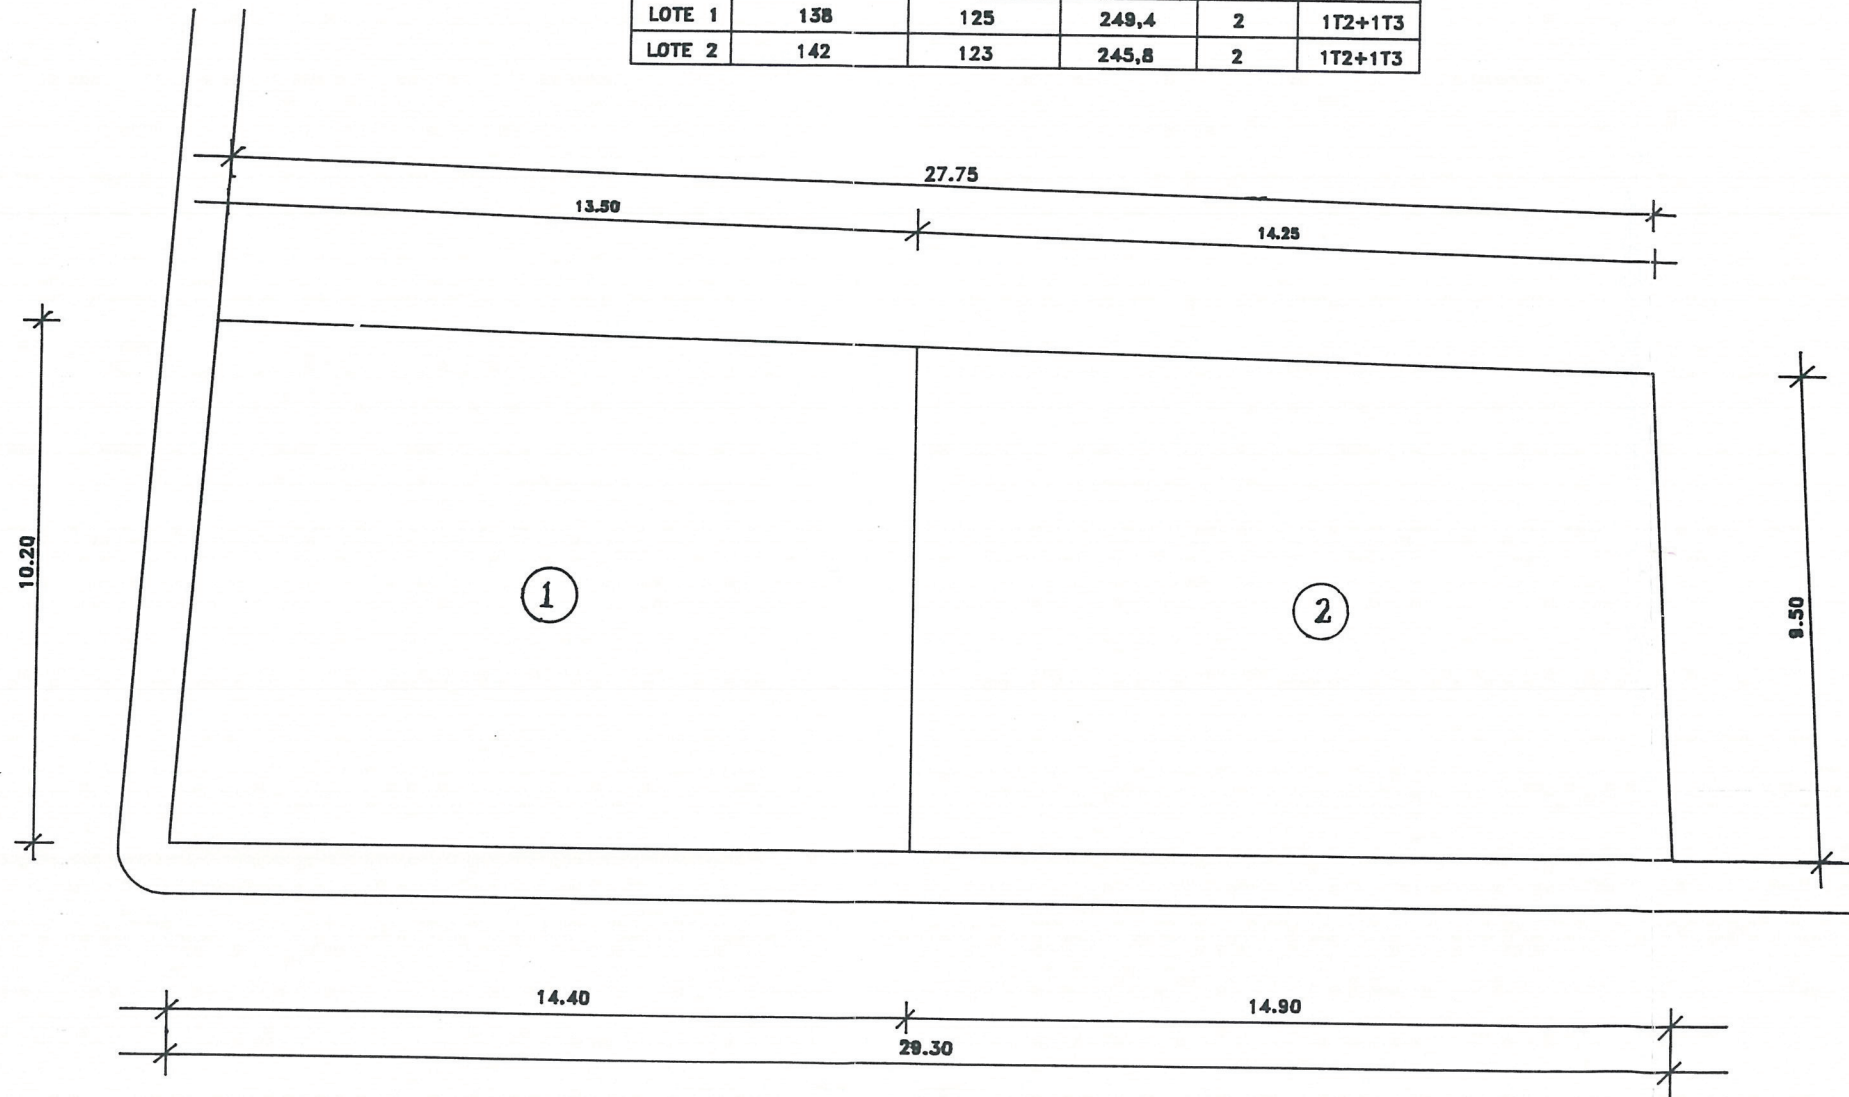

REQ.:

PAULO OLIVEIRA

LOC.:

QUINTA DO VELHO—LOTE 14
 VILA NOVA DE MILFONTES
 ODEMIRA

PROJ.:

DES.:

TÉC. RESP.:

INSC. NUM.: 139

OBRA:

LOTEAMENTO DE UM TERRENO, EM DOIS TALHÕES, TENDO EM VISTA A CONSTRUÇÃO DE DOIS EDIFÍCIOS COM 2 FOGOS CADA UM.

TITULO:

PLANTA DO LOTEAMENTO

ASSIN. TÉC.:

[Signature]

--	--	--	--	--	--

DES.:

5

ESC.:

1:150

SUB.:

DATA:

JULHO/94