


HS 1280

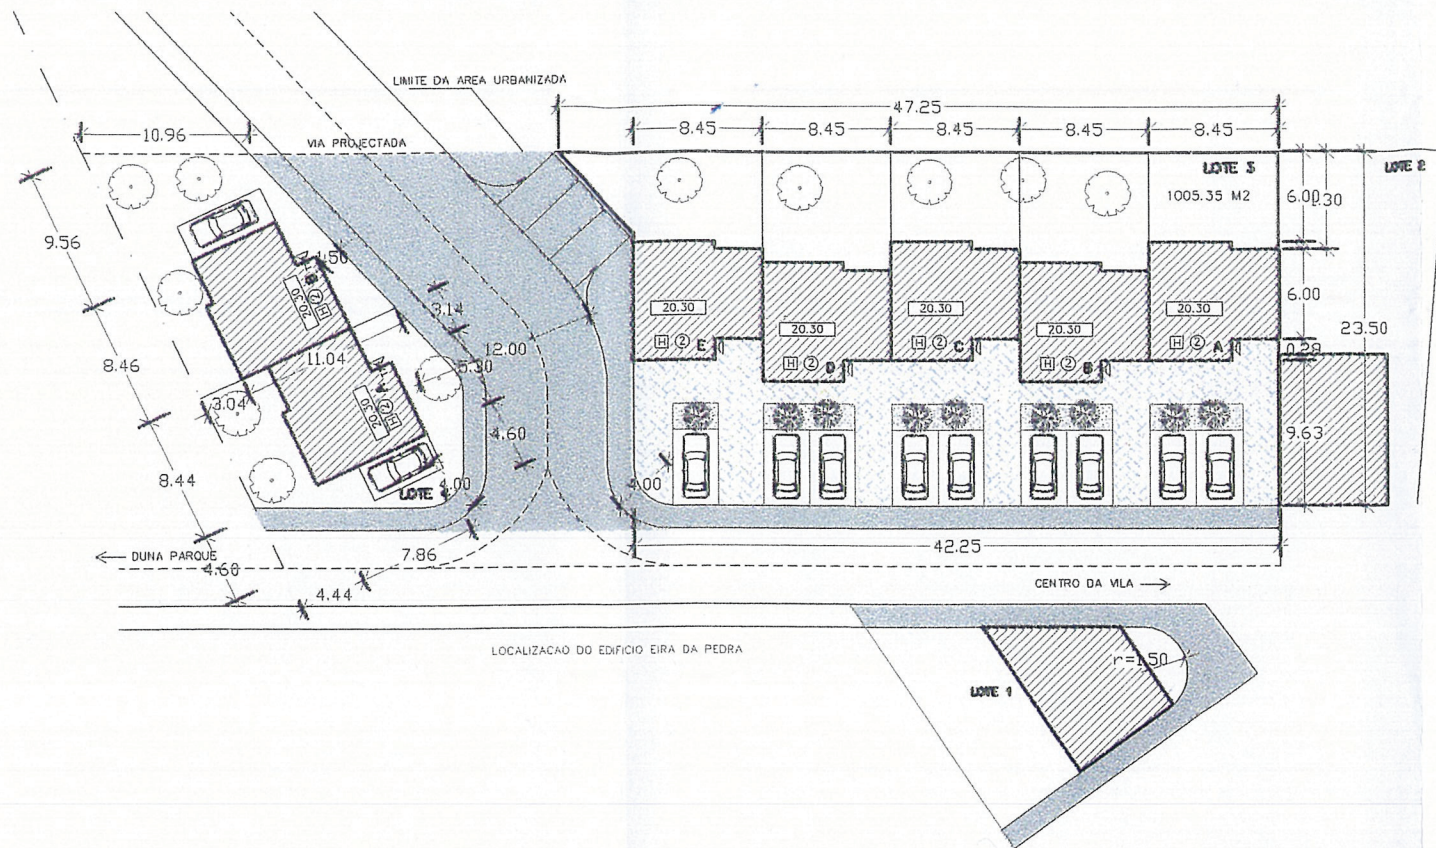

AREA JÁ CEDIDA A C. M. ODEMIRA
 Nº DE PISOS
 FUNCAO/HABITACAO
 COTA DE IMPLANTACAO
 ENTRADA DOS FOGOS
 CONSTRUÇÕES EXISTENTES

AREA URBANIZADA - 2 278.00 M2
 AREA LOTEADA - 1 714.35 M2
 AREA JÁ CEDIDA A C.M.O - 366.00 M2
 AREA JÁ CEDIDA A C.M.O P/ARRUAMENTOS - 197.65 M2
 AREA TOTAL DE IMPLANTACAO - 556.40 M2
 AREA TOTAL DE CONSTRUCAO - 937.80 M2
 I.O.L. - 0.24
 I.U.B - 0.41
 Nº DE LOTES - 4
 Nº DE FOGOS - 9
 TIPOLOGIAS - 7 T1 + 1 T2 + 1 T4
 Nº DE HABITANTES - 19
 Nº DE LUGARES DE ESTACIONAMENTO - 14+2 Exist.=16

LOTE	Fracção	Area	Ar. Implan.	Ar. Const.	N. Fogos	N. Pisos	Tipologia	Funcao
1		170.20	66.40	132.80	1	2	T2	Hab.+C.
2		230.80	70.00	140.00	1	2	T4	Hab.
3		1 005.35						Hab.
	A		60.00	95.00	1	2	T1	Hab.
	B		60.00	95.00	1	2	T1	Hab.
	C		60.00	95.00	1	2	T1	Hab.
	D		60.00	95.00	1	2	T1	Hab.
	E		60.00	95.00	1	2	T1	Hab.
4		308.00						
	A		60.00	95.00	1	2	T1	Hab.
	B		60.00	95.00	1	2	T1	Hab.
total		1 714.35	556.40	937.80	9	2	7 T1 1 T2 1 T4	-



Requerente: **RENATO MARQUES e OUTROS** 03/09
 Estudo/Projecto: ALTERAÇÕES A LOTEAMENTO EM EIRÀ DA PEDRA - V.N. MILFONTES
 Contém: PLANTA SÍNTESE DE LOTEAMENTO EXISTENTE
 Data: AGOSTO 2009
 Escola: 1/500
 Autor/Responsável: *LSV*
 Desenho: **3**
 Este Desenho e/ou Estudo de Concepção Arquitectónica é propriedade intelectual do Arquitecto Luís Soveral Varello. Não é permitida a sua reprodução, alteração ou uso diferente do fim a que se destina sem o seu expresso consentimento. A violação destes regras será passível de procedimento criminal de acordo com o Código do Direito de Autor e dos Direitos Conexos.
 LARGO DA IGREJA, 1 7645 VILA NOVA DE MILFONTES TEL/FAX: 283 997 064 TELEM: 919 356 075 E-MAIL: luissoveral@sapo.pt http://luissoveral.com.sapo.pt

LUISSOVERAL VARELLO, Arquiteto