



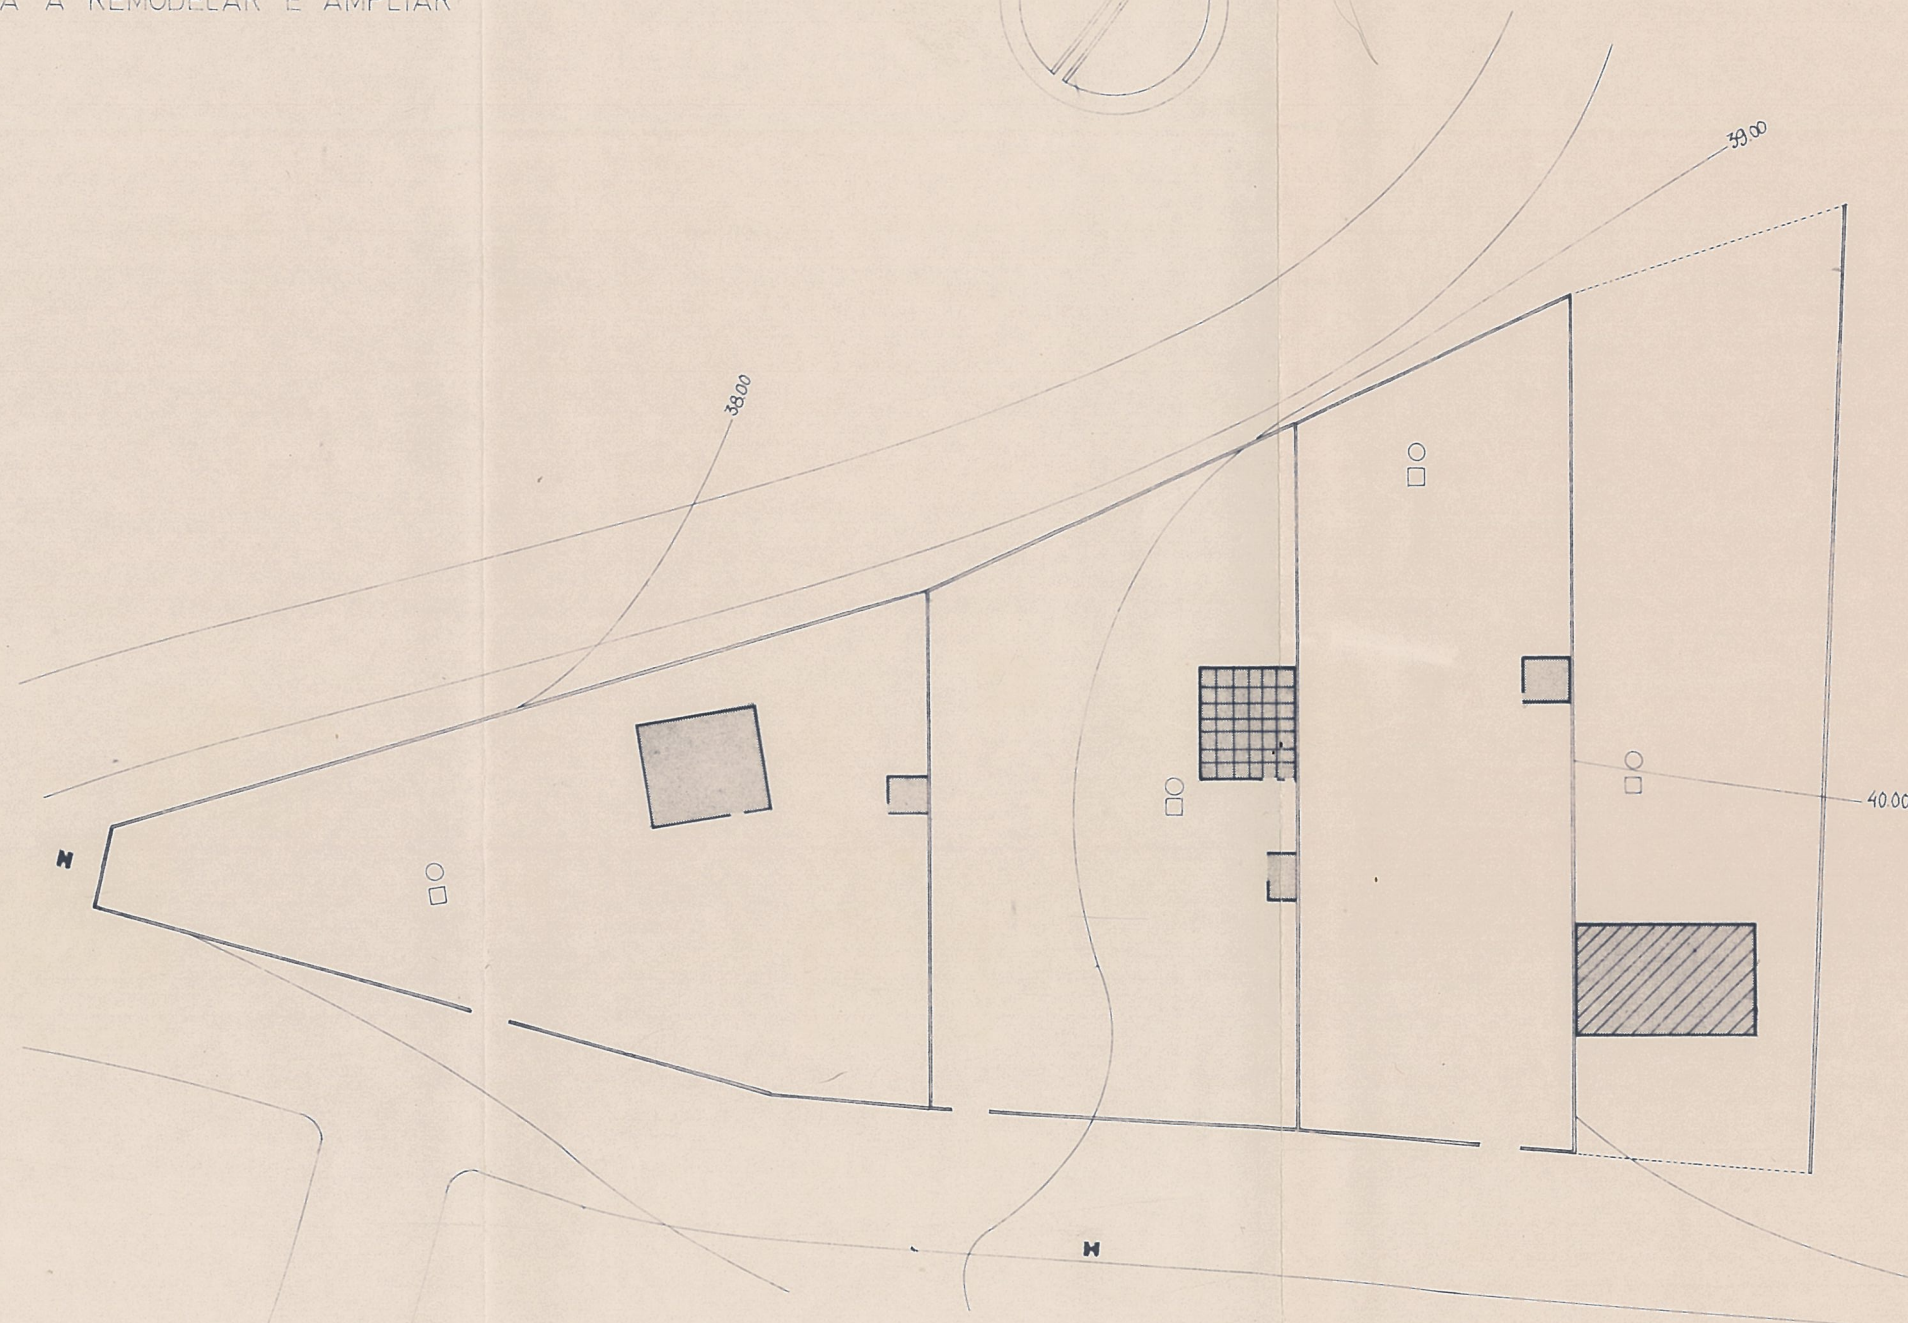

LEGENDA

- CONSTRUCÖES EXISTENTES
- CONTRUÇÃO INTERROMPIDA
- POSTES DE ELECTRICIDADE
- MORADIA A REMODELAR E AMPLIAR

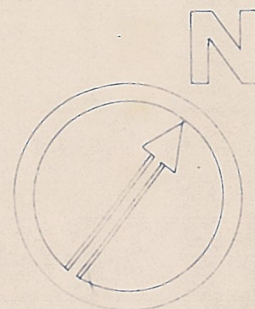

APROVADO

REUNIAO DE 16/9/81

Sub

Henrique Schreck

CONJUNTO HABITACIONAL - COMENDA - VILA NOVA DE MILFONTES
SITUAÇÃO EXISTENTE ESC. 1:500

Henrique Schreck - arquitecto

DEZ. 1985

des nº 2