

1-ACÁCIO PESTANA - 2.939,5 m²

2-JOSÉ BARRADAS - 3.945,5 m²

Área total da propriedade - 7.750 m²

Área cedida  - 865 m²


Área total dos lotes - 6.885 m²

Área de construção - 4.533 m²

Índice de ocupação - 0,56

APROVADO
REUNIÃO DE 19/6/89

21/10/89
José Barradas
Lund

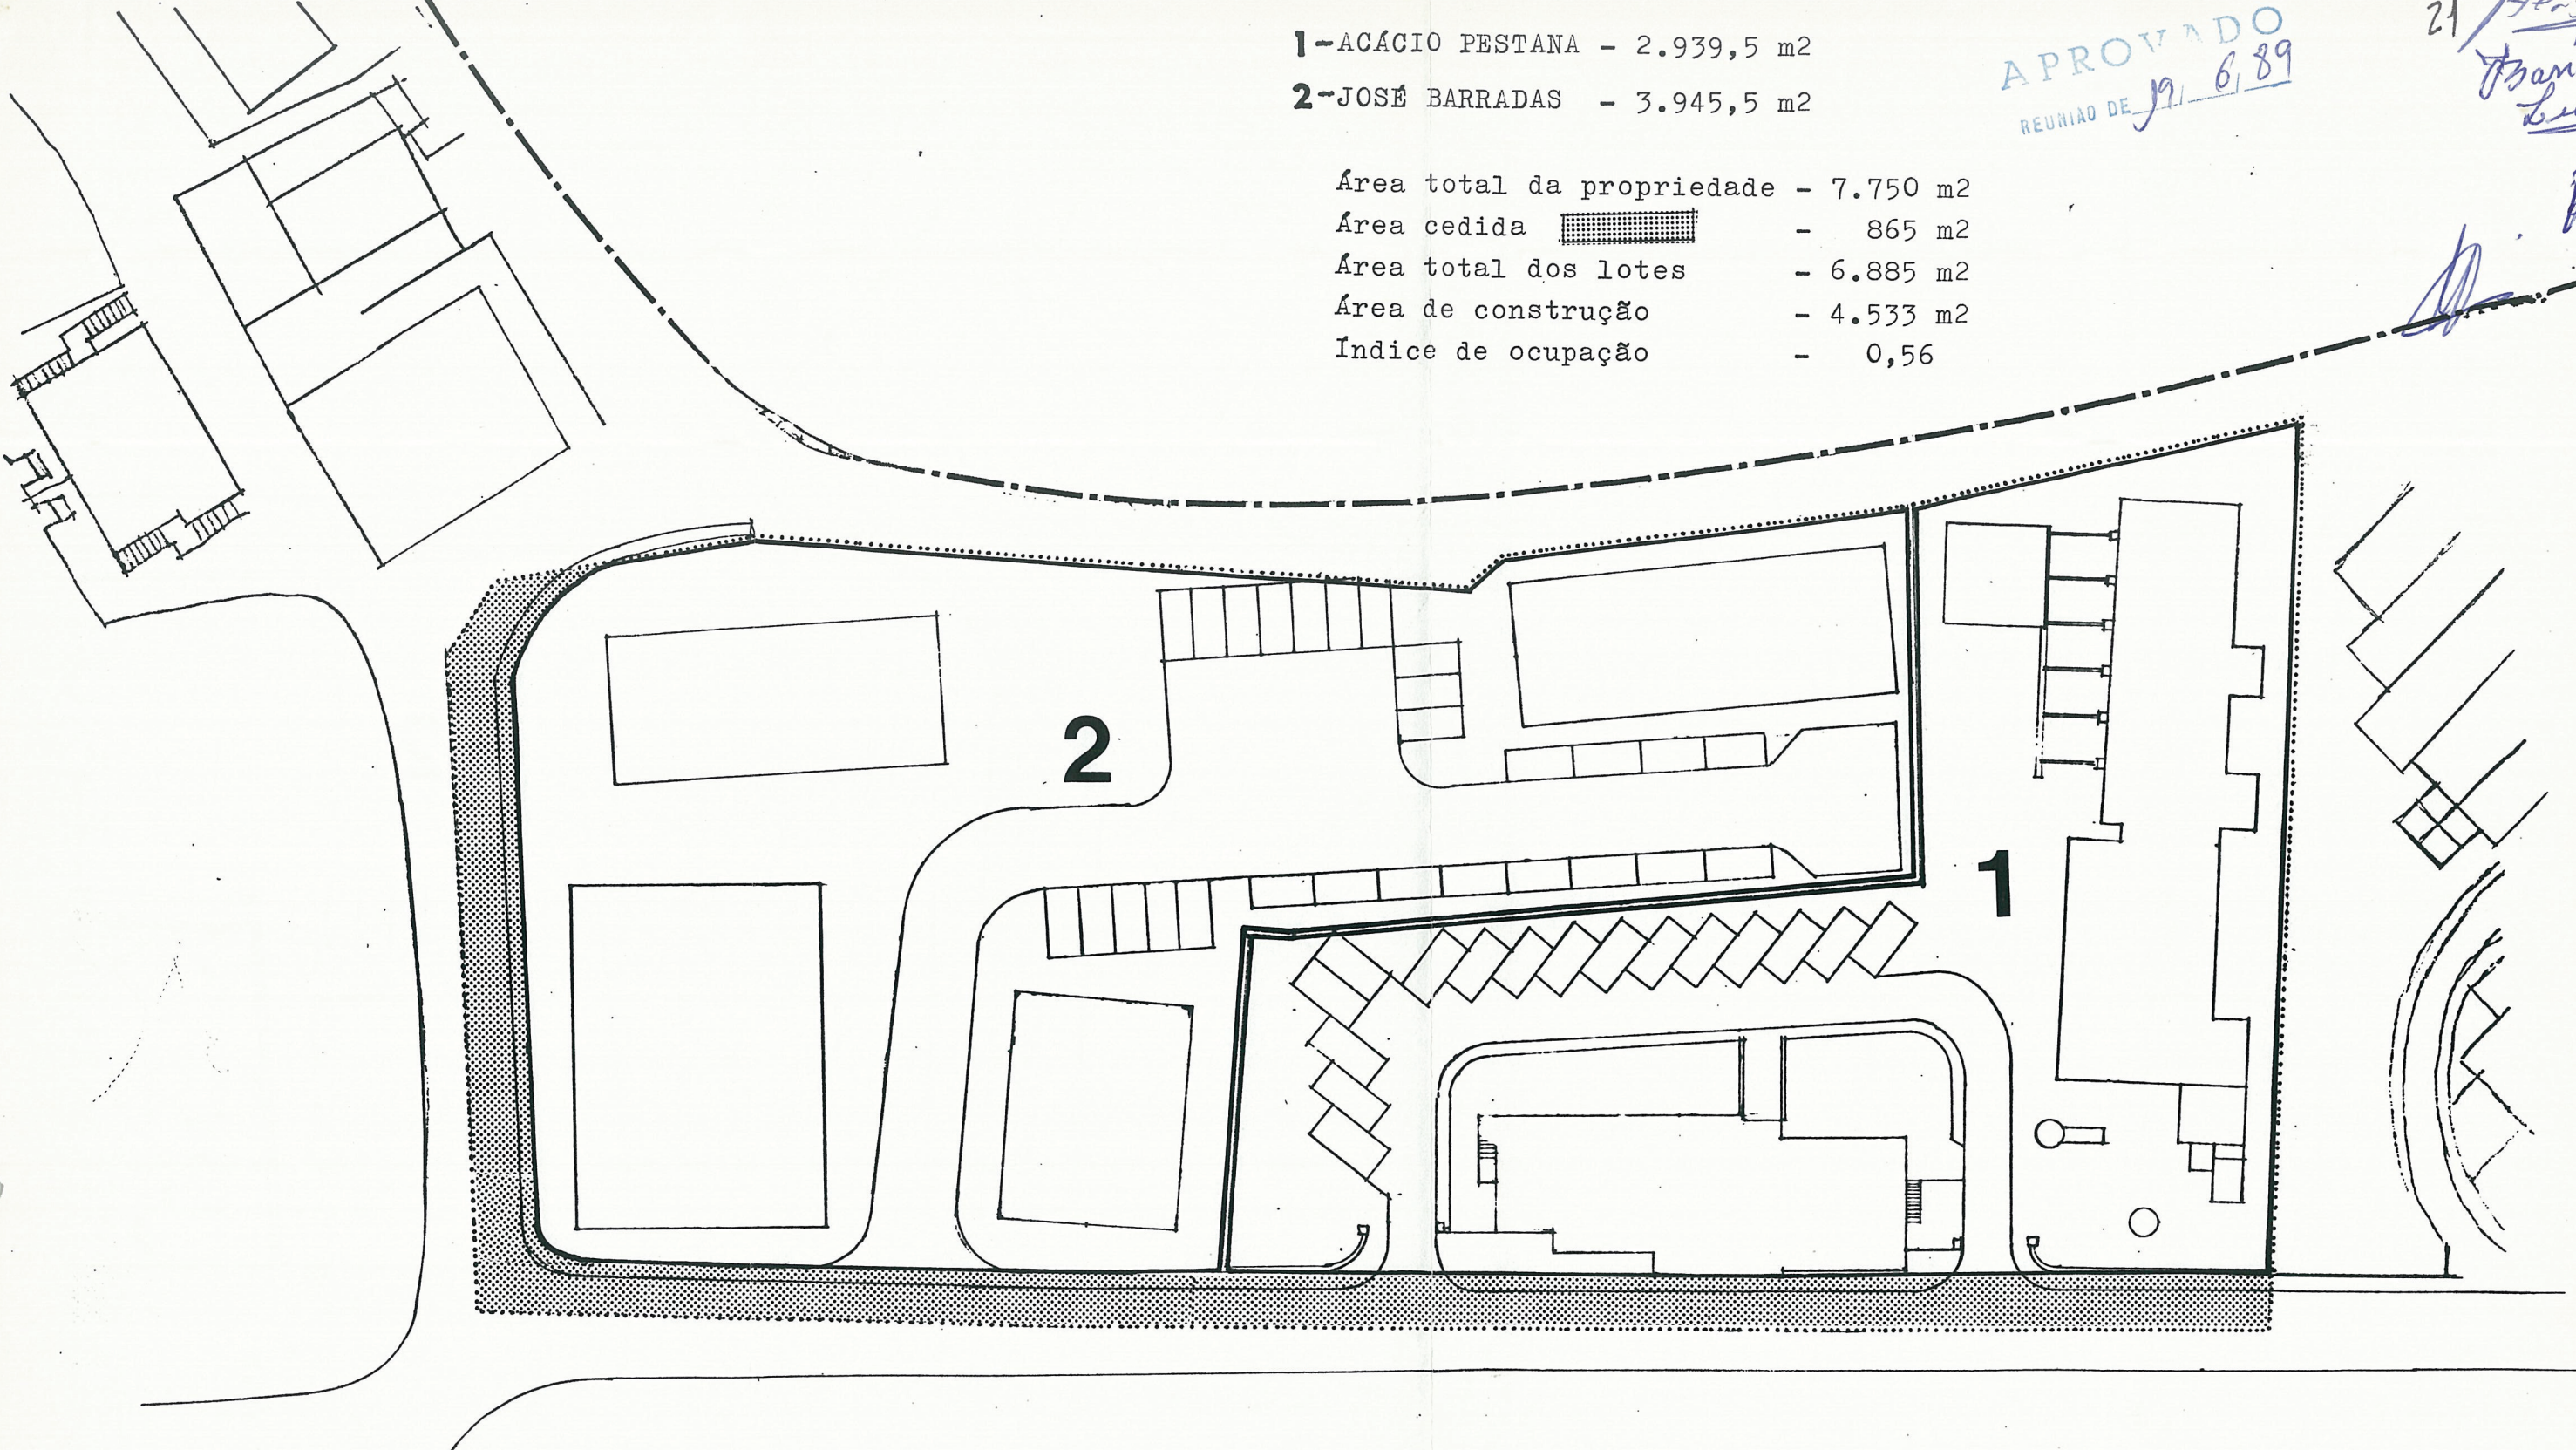

..... Limite da propriedade
—— Limite dos lotes

H. S. Lund

ACÁCIO	BARRADAS	arquiteta	HENRIQUE	SCHRECK, av. 230 CMO	PLANTA DE LOTEAMENTO	JAN 80	QUINTA DAS VARANDAS	4
						SCALE 1:500	VILA NOVA DE MILFONTES	