


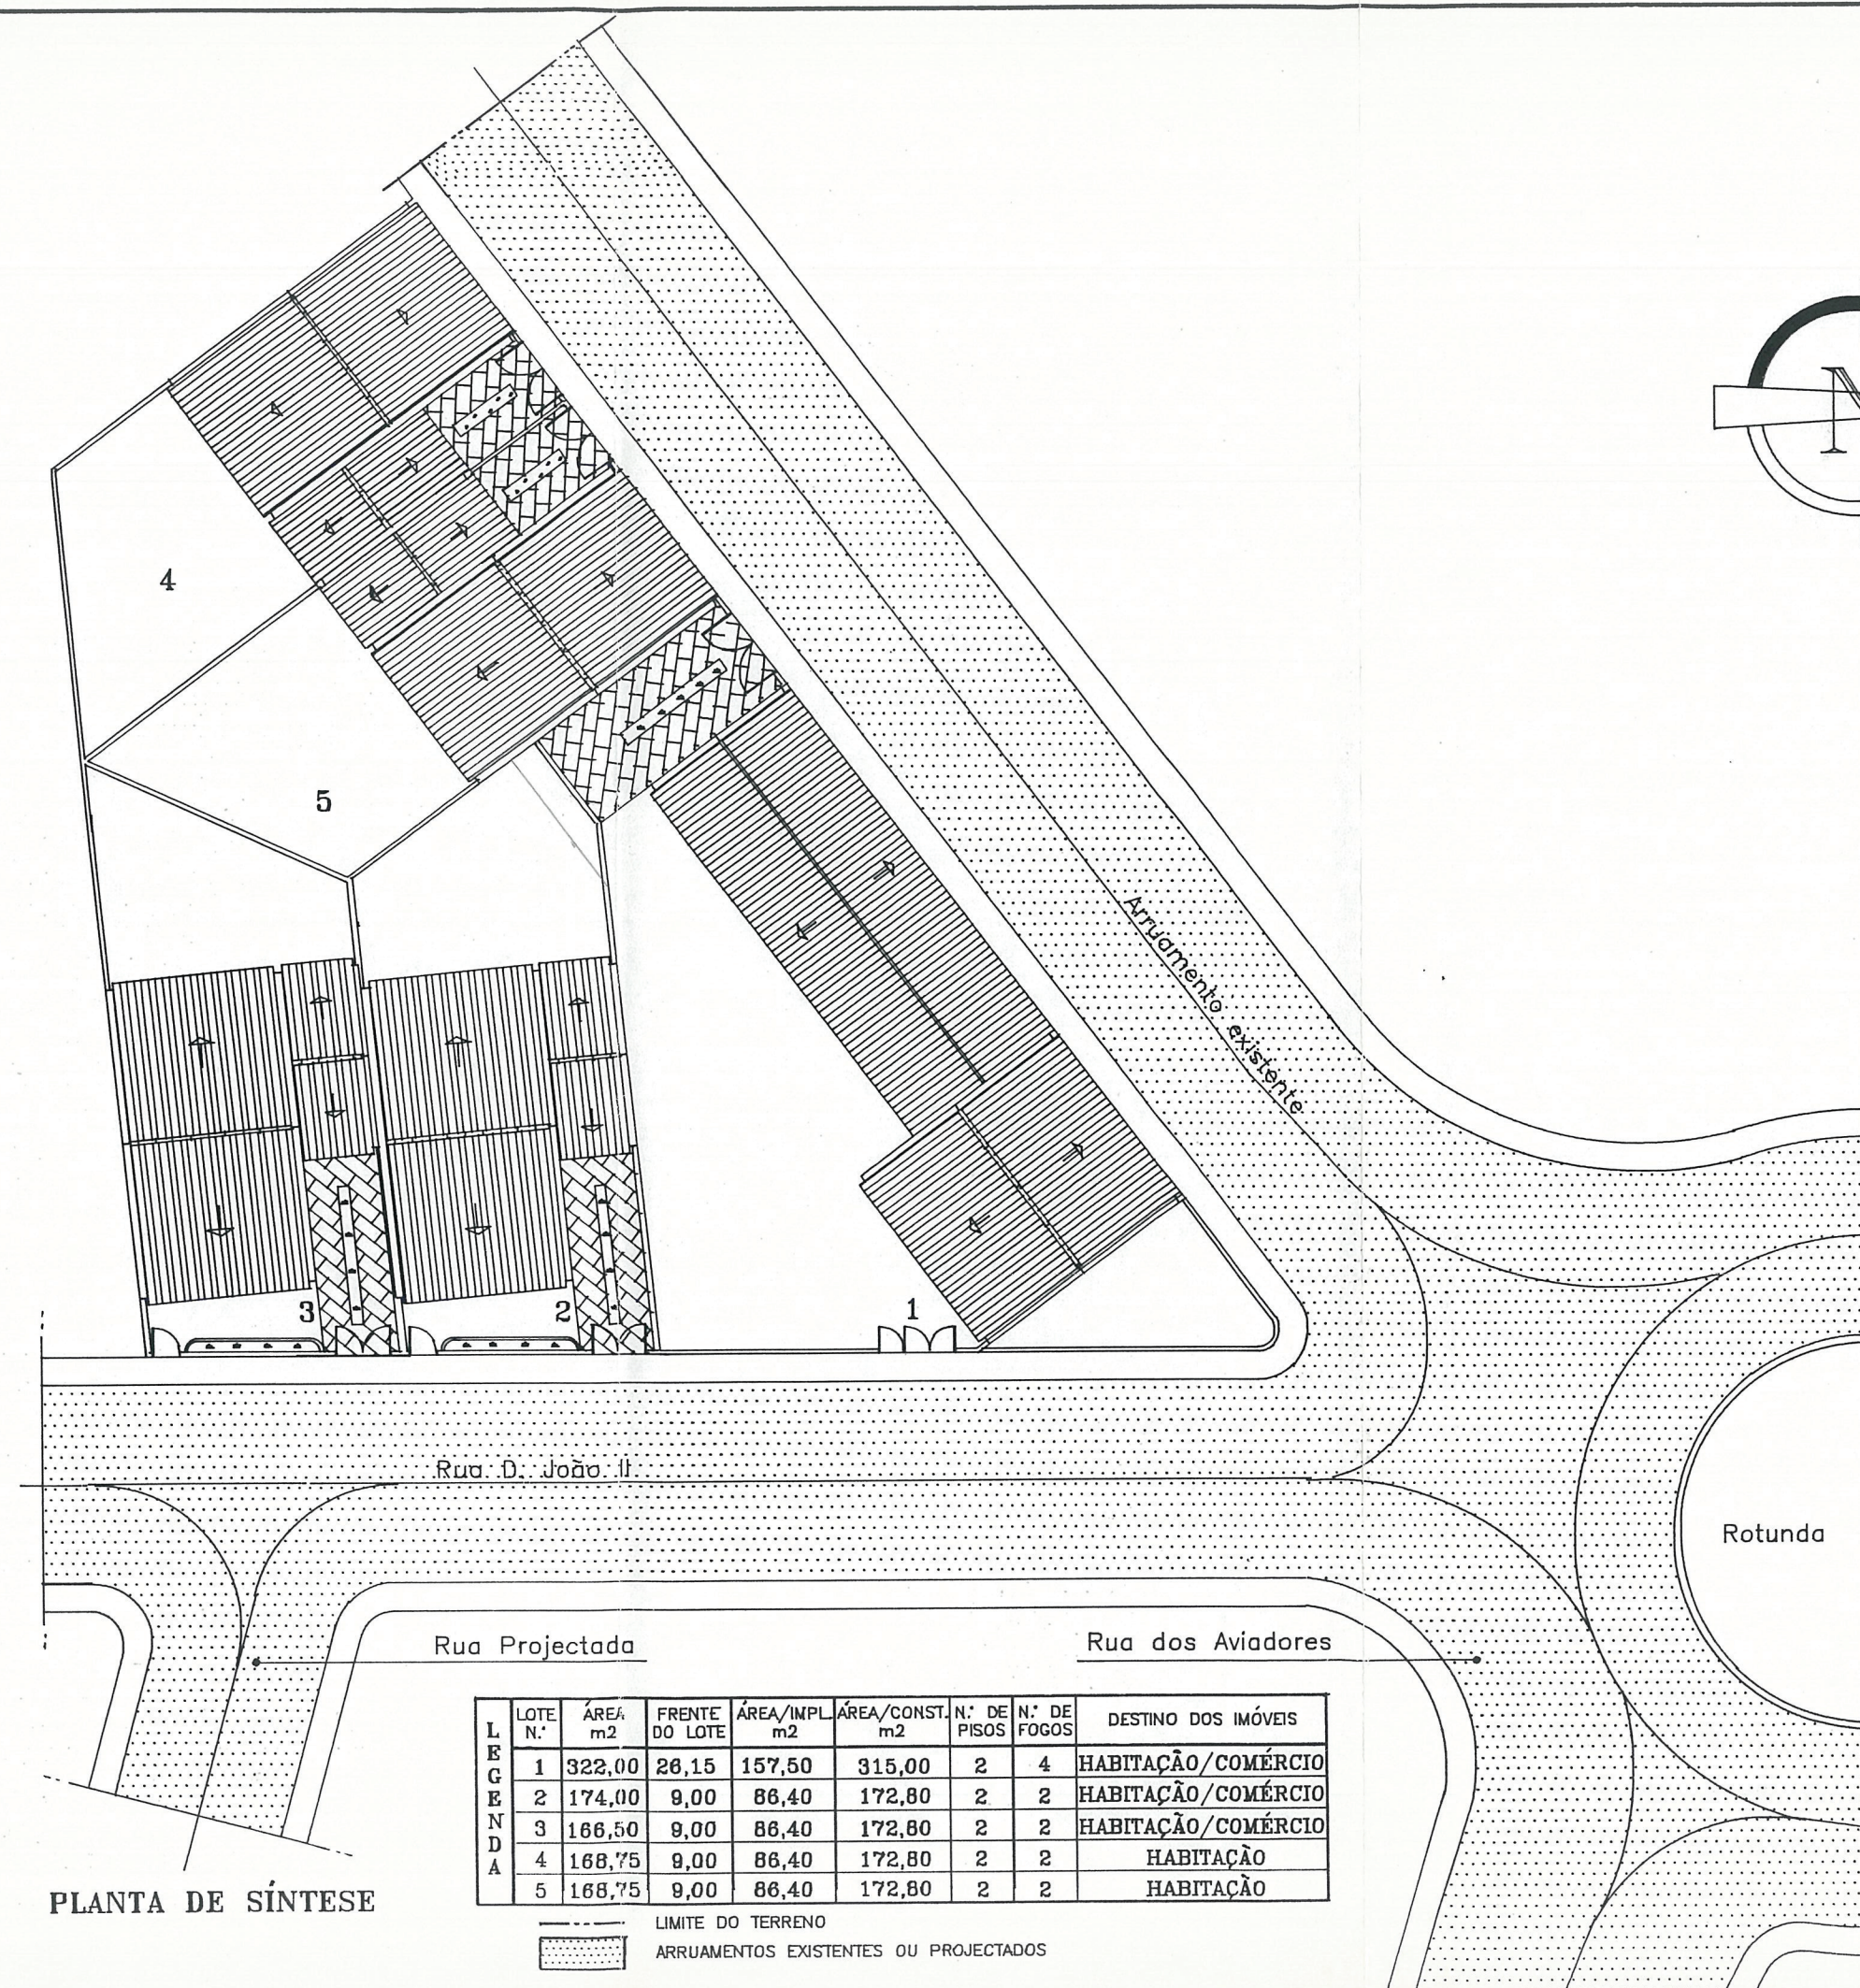

PROJECTO DE:

LOTEAMENTO

REQUERENTE:

ANTÓNIO GONÇALVES

LOCAL DA CONSTRUÇÃO:

Rua D. João II
VILA NOVA DE MILFONTES

ELEMENTO:

PLANTA
DE
SÍNTESE

TÉCNICO AUTOR:

TÉCNICO N.º 355

ESCALAS:

1:250

DESENHO N.º

FOLHA N.º

05

PROJECTO:

DESENHO:

DATA:

MAIO/93