


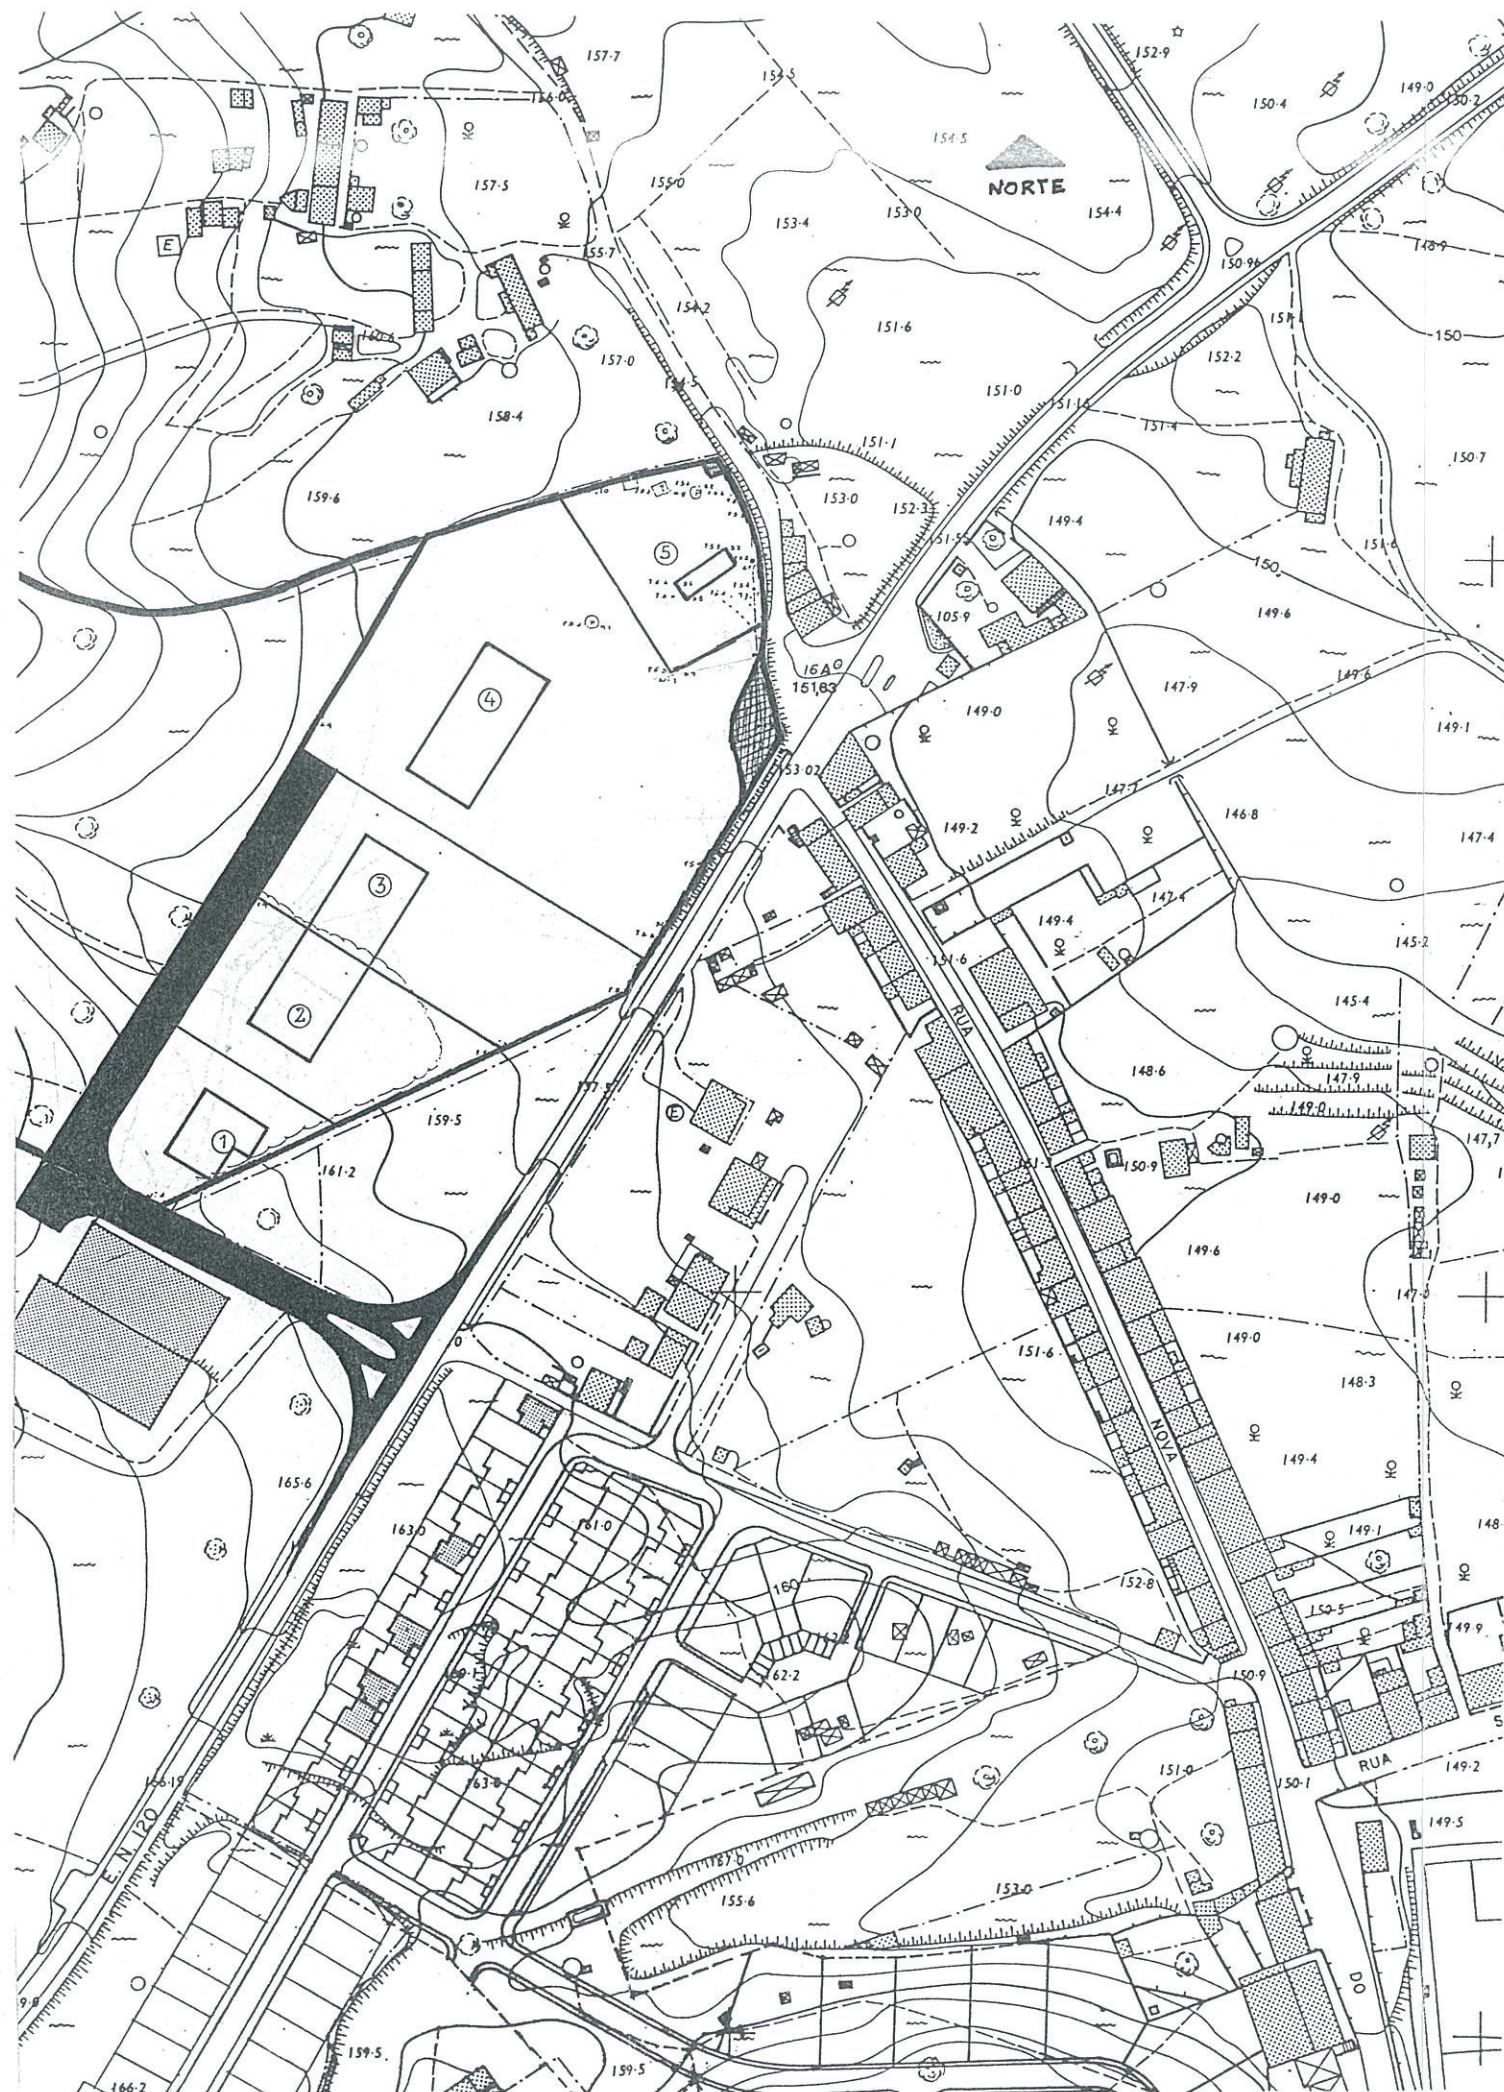

APROVADO
REUNIÃO DE 6/5/97

REQ.:

MANUEL [REDACTED]
[REDACTED] FIGUEIRA

LOC.:

SEISSEIRAS
S. TEOTONIO
ODEMIRA

PROJ.:

DES.:

TÉC. RESP.:

INSC. NUM.: 139

OBRA:

LOTEAMENTO DE UMA PARCELA
DE TERRENO-INDÚSTRIA

TÍTULO:

PLANTA DE
SÍNTESE

ASSIN. TÉC.:

DES.:

5-A

ESC.:

1:2000

SUB.:

5

DATA:

JAN 97