


FE 269

- Construções Existentes
- Construções Previstas
- Pavimento Betuminoso
- Passeios

2 N° Lotes

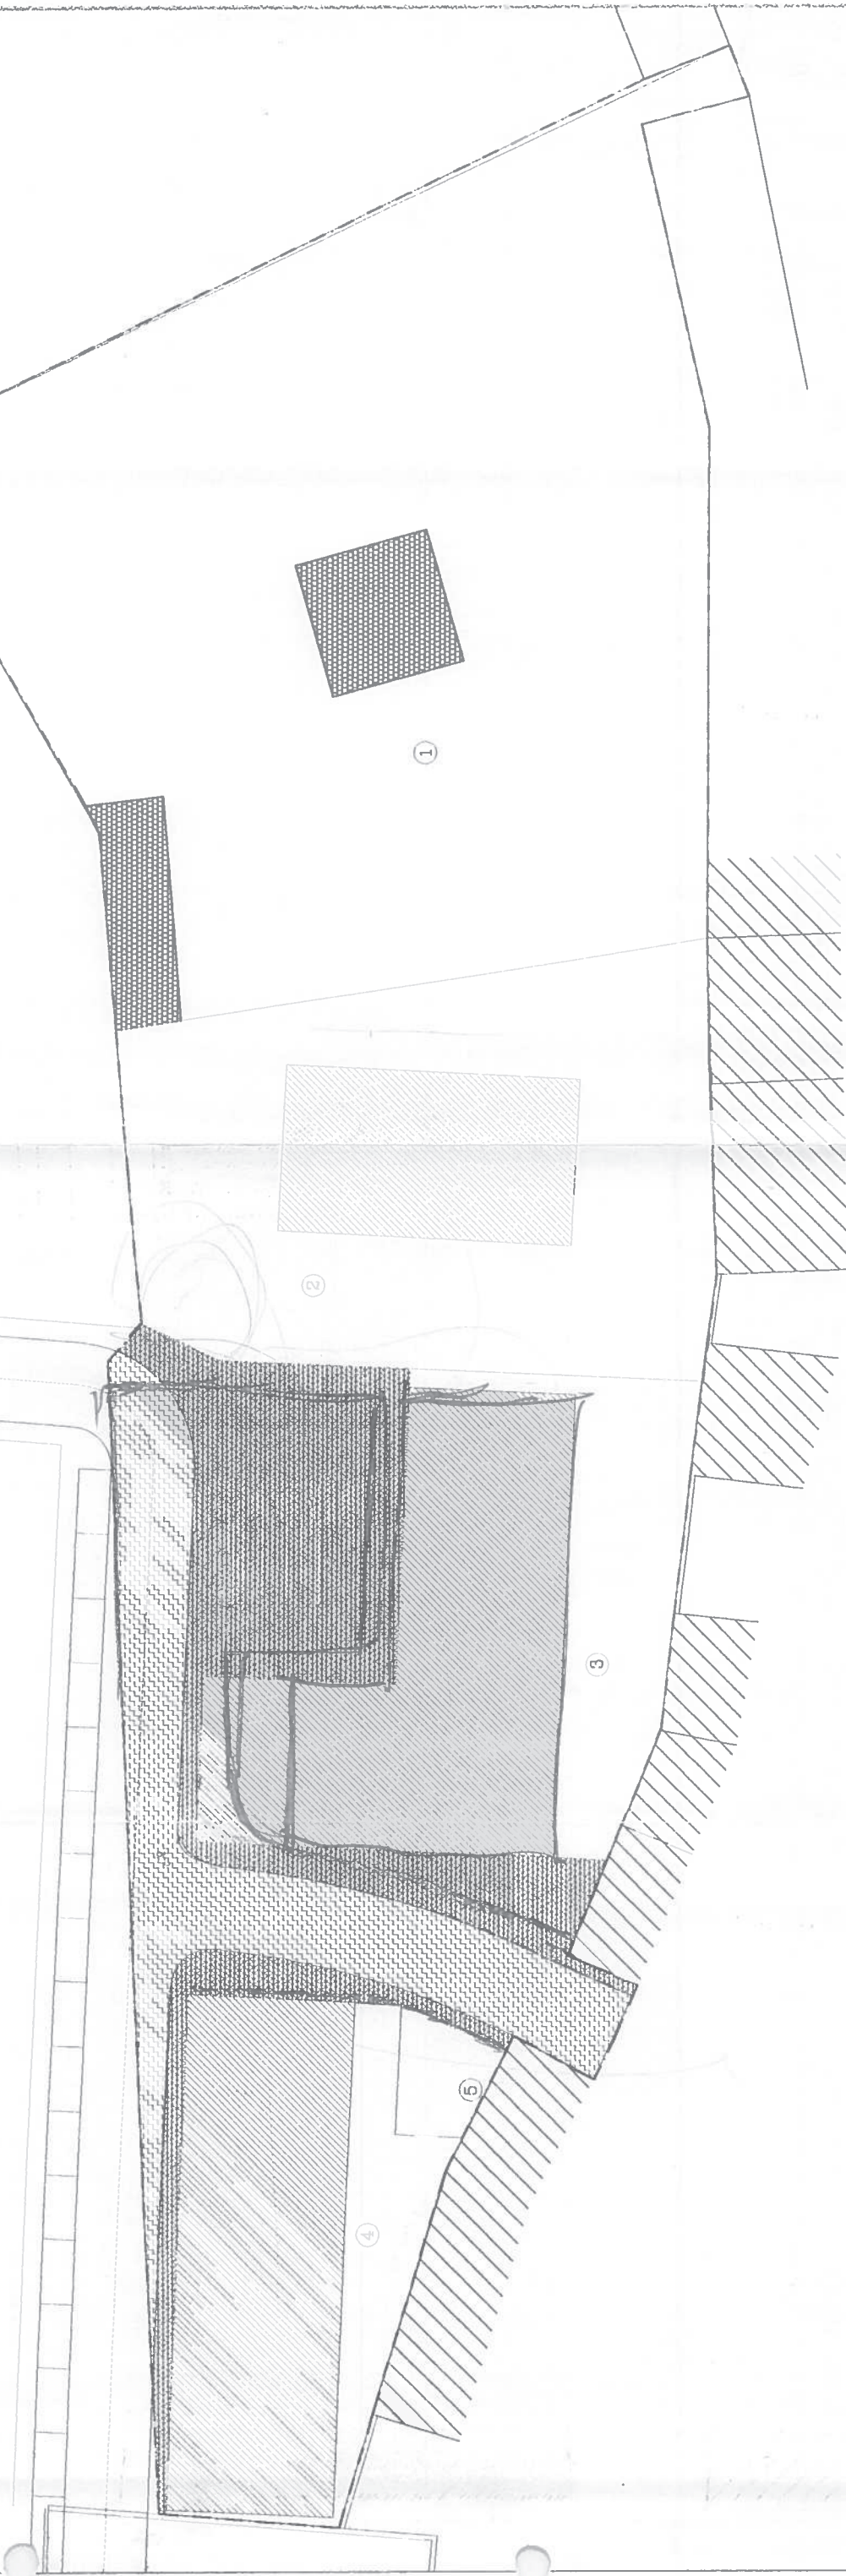

N° Lote	Área Lote	Tipologia	Área Ocup.	Área Bruta	Ind. Ocup.	Ind. Util.	N° Pisos
1	3441.10	Mor. Unif.	300.00	400.00	0.09	0.12	2
2	1556.67	Mor. Unif.	350.00	450.00	0.22	0.29	2
3	1184.60	9 T3	663.00	1326.00	0.56	1.12	2
4	900.93	8T3 + 1T1	507.00	1014.00	0.56	1.13	2
5	60.65	-----	-----	-----	-----	-----	-----

LOTEAMENTO DO CAJADO

JOSE [redacted] FINO

Artº 40 -- Secção -- HH Freg. de S.Teotónio
LOCAL

PLANTA DE SINTESE

ESC. 1:500


O TÉCNICO

DATA AGOSTO 02

DES.

3

1427

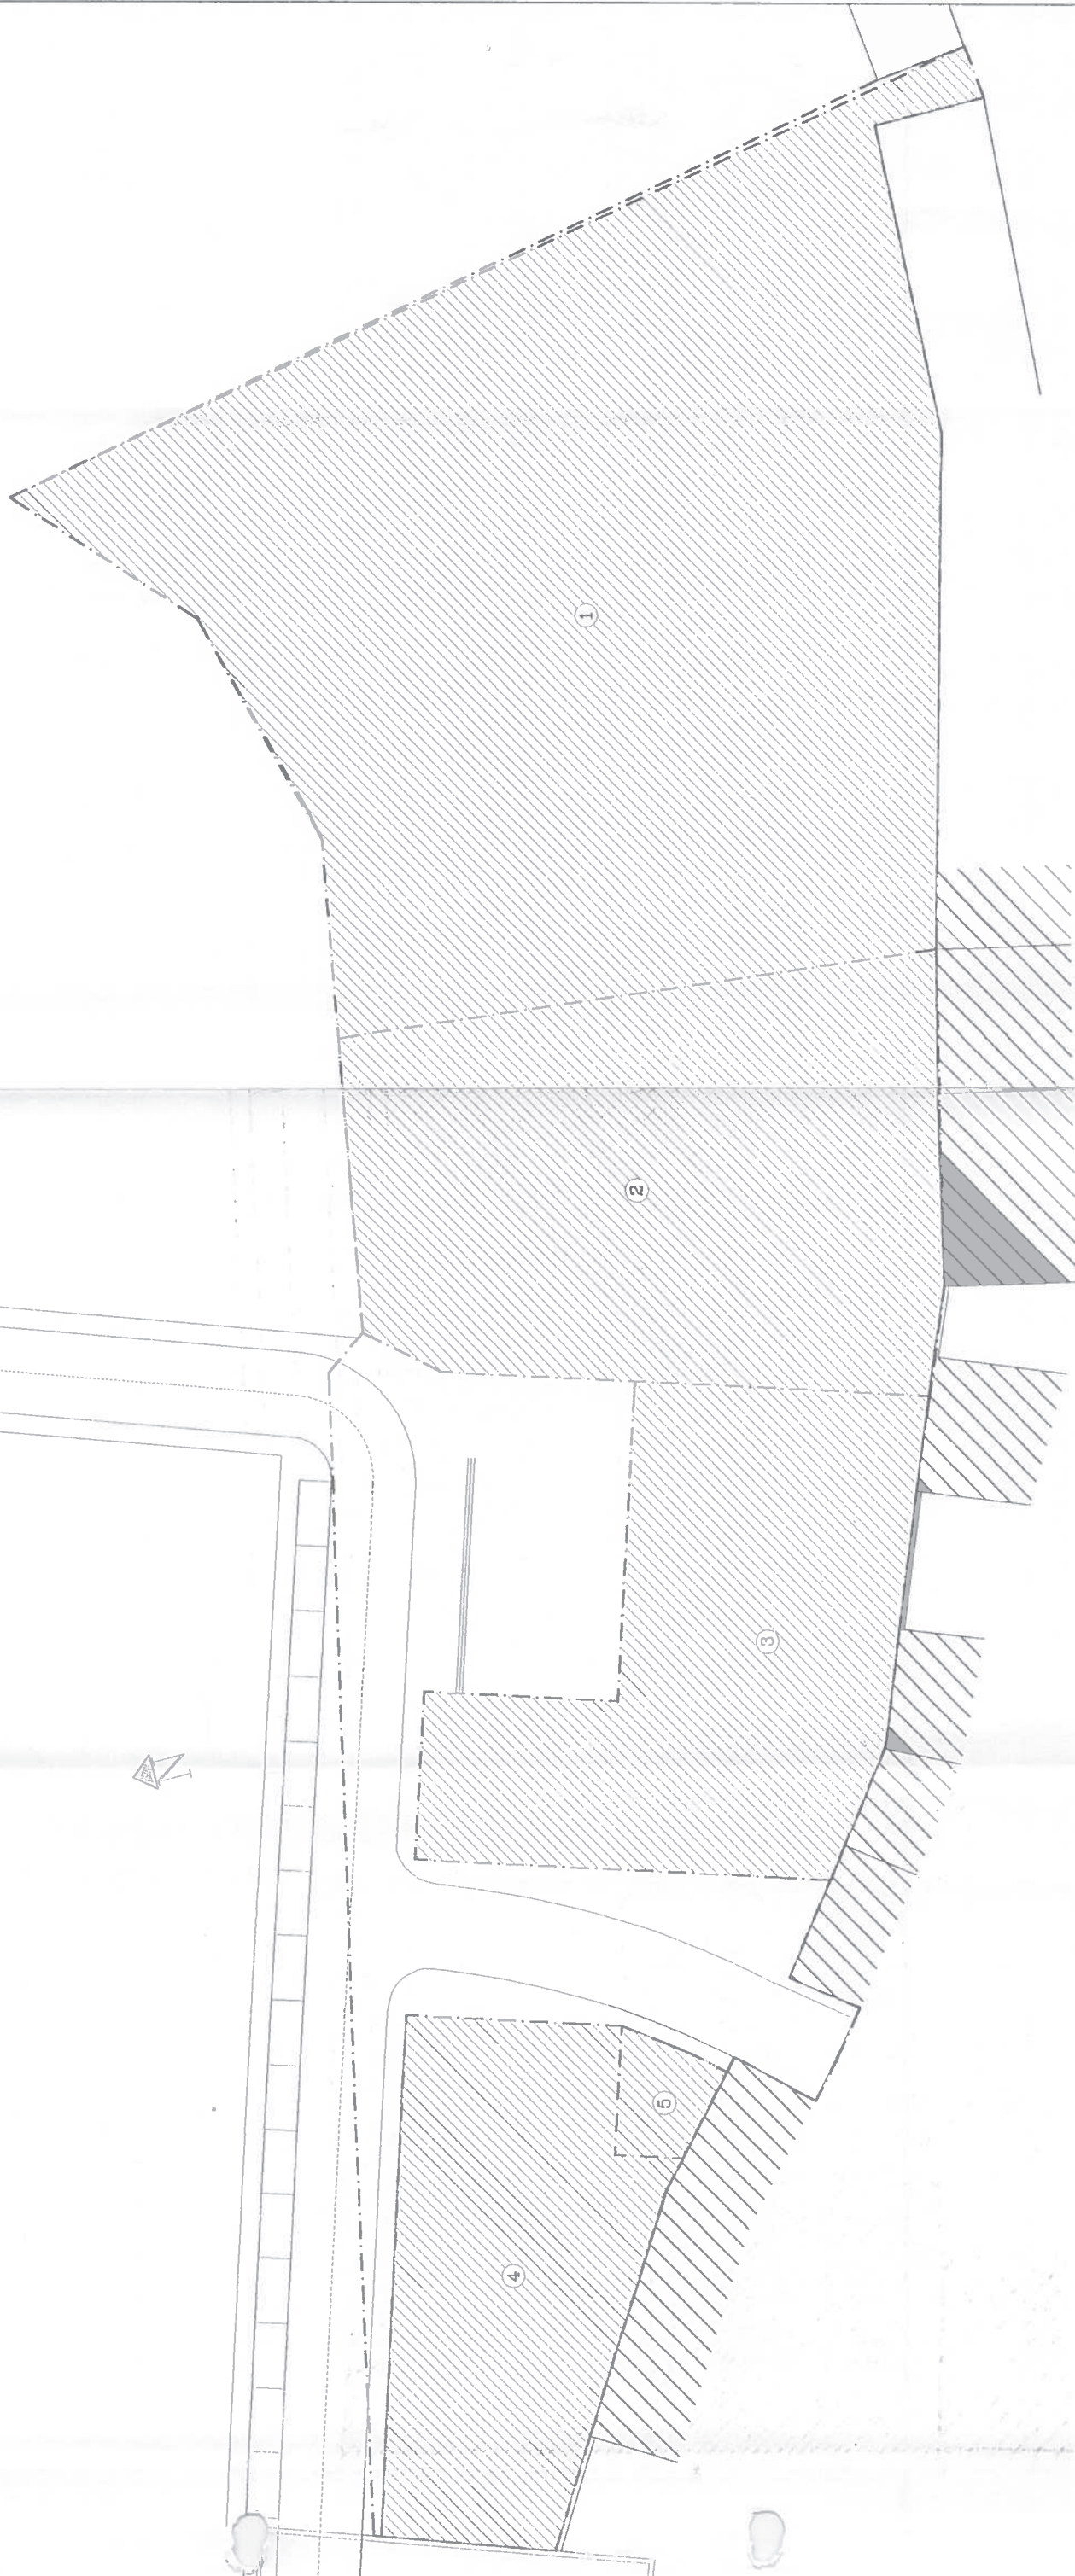

LOTEAMENTO DO CAJADO		JOSE FINO	
Artº 40 -- Secção -- HH Freg. de S. Teotónio		DES. 4	
LOCAL		O TECNICO	
PLANTA DE LOTES		ESC. 1:500	
		DATA MAIO 2002	