


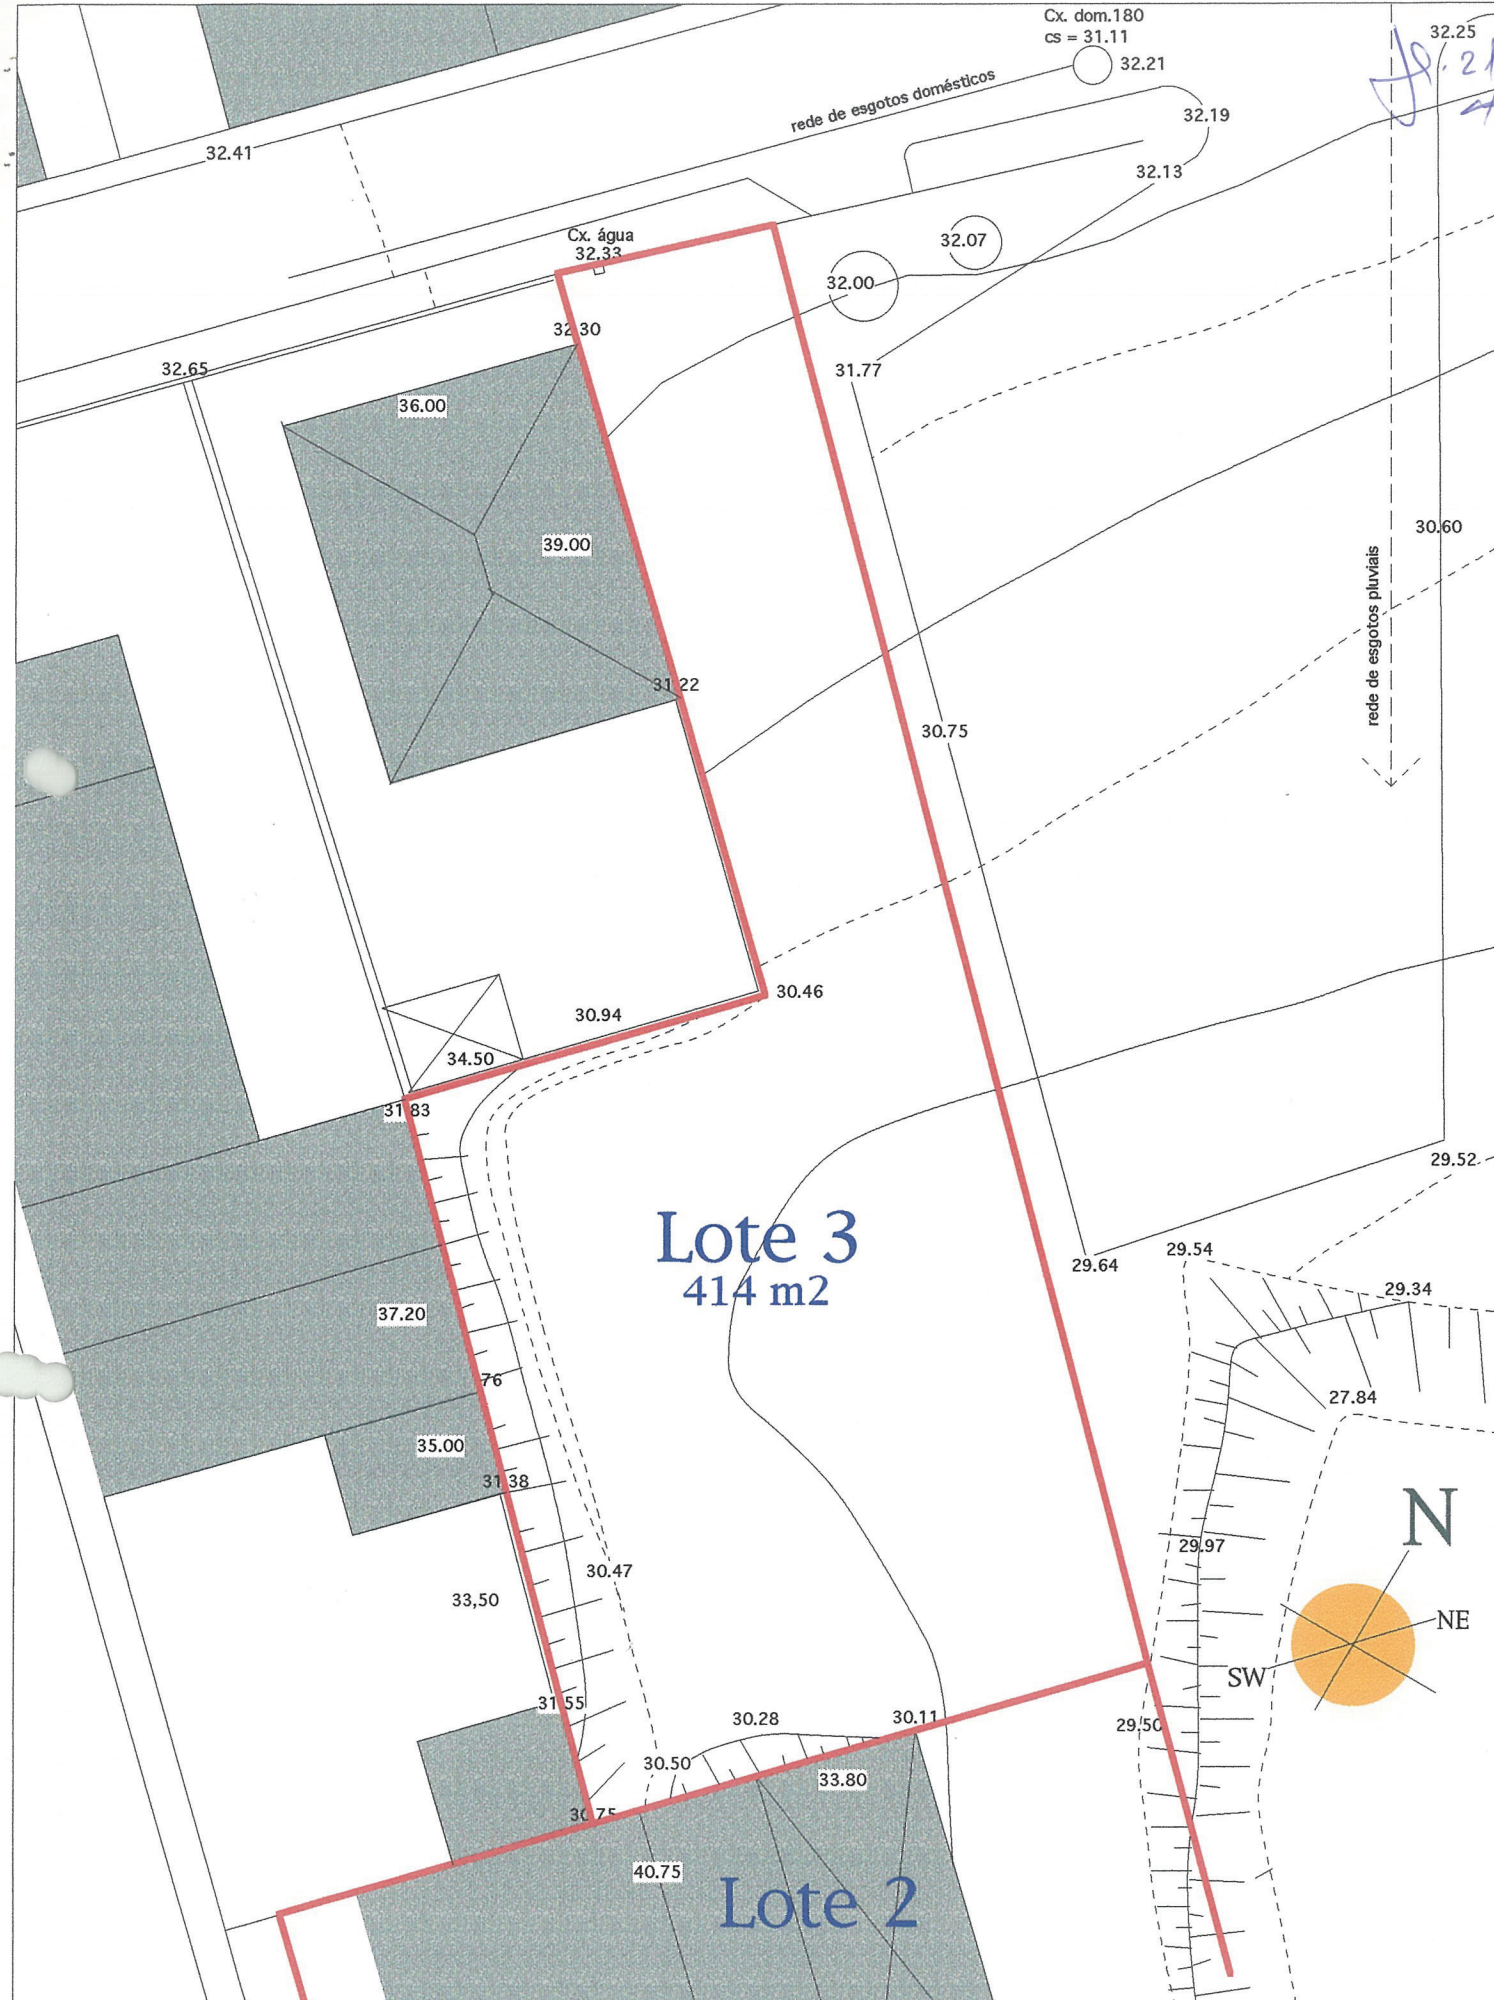

Projecto de Alteração de Loteamento Bairro do Montinho - V.N. Milfontes	requerente:	André [redacted] Santos	Planta de Loteamento existente	esc. 1/200 Junho 1999	3
	arquitecta:	Teresa Belrão, inscr. nº 370			

TBmwa