


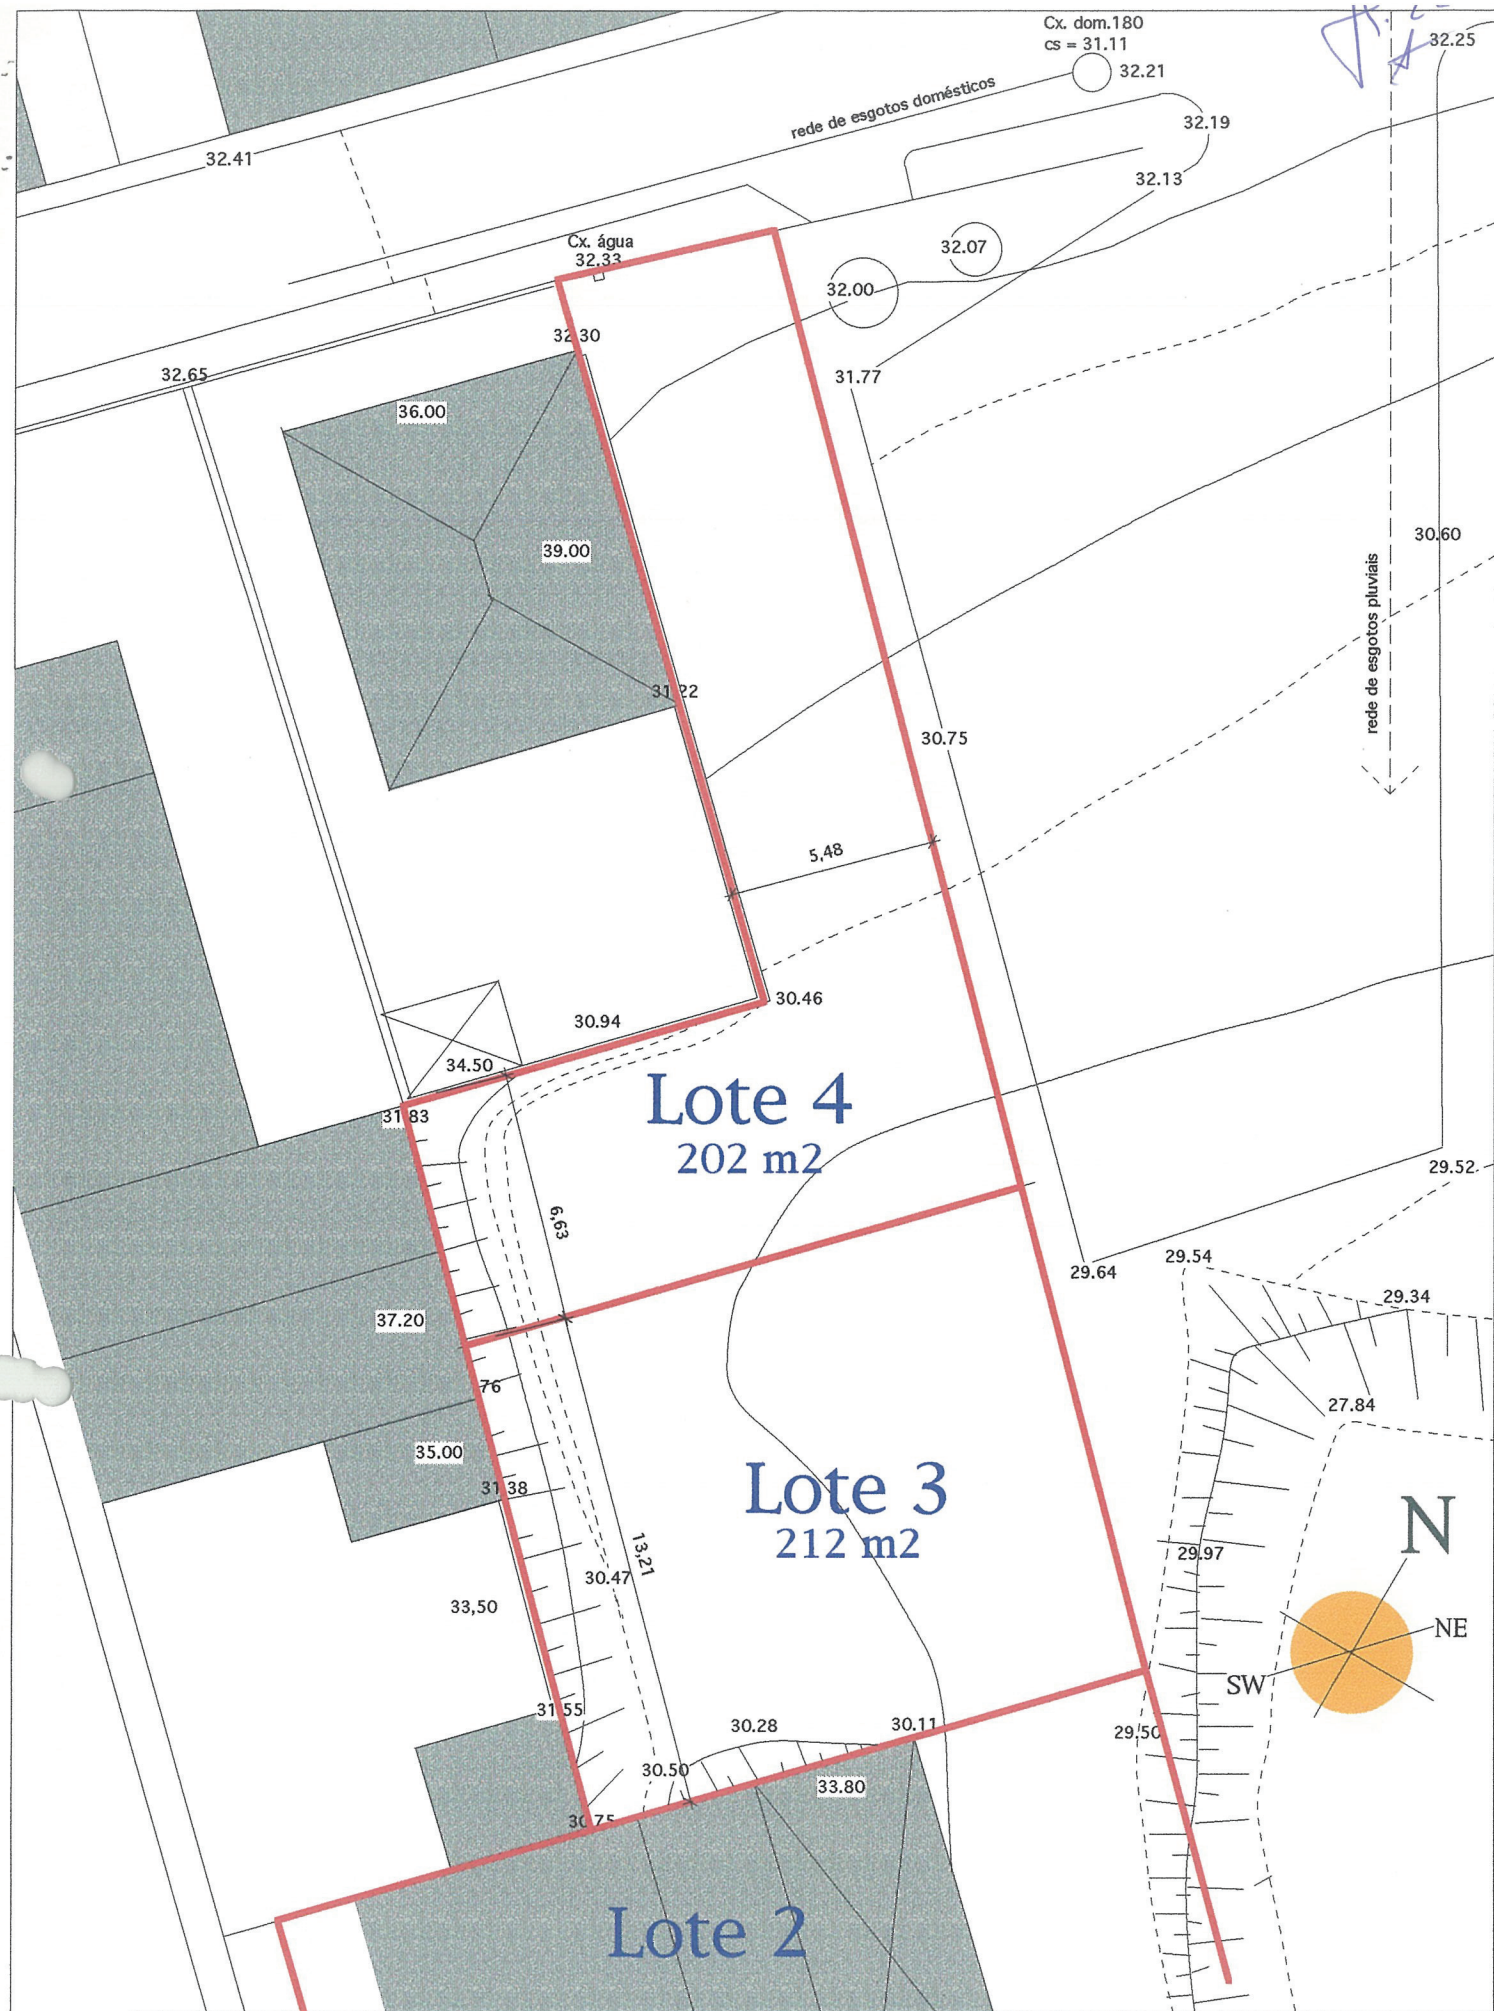

Projecto de Alteração de Loteamento Bairro do Montinho - V.N. Milfontes	requerente: André █████ Santos	Planta de Loteamento proposta	esc. 1/200 Junho 1999	4
	arquitecta: Teresa Belrão, Inscr. nº 370			

TBmwa