


22
7

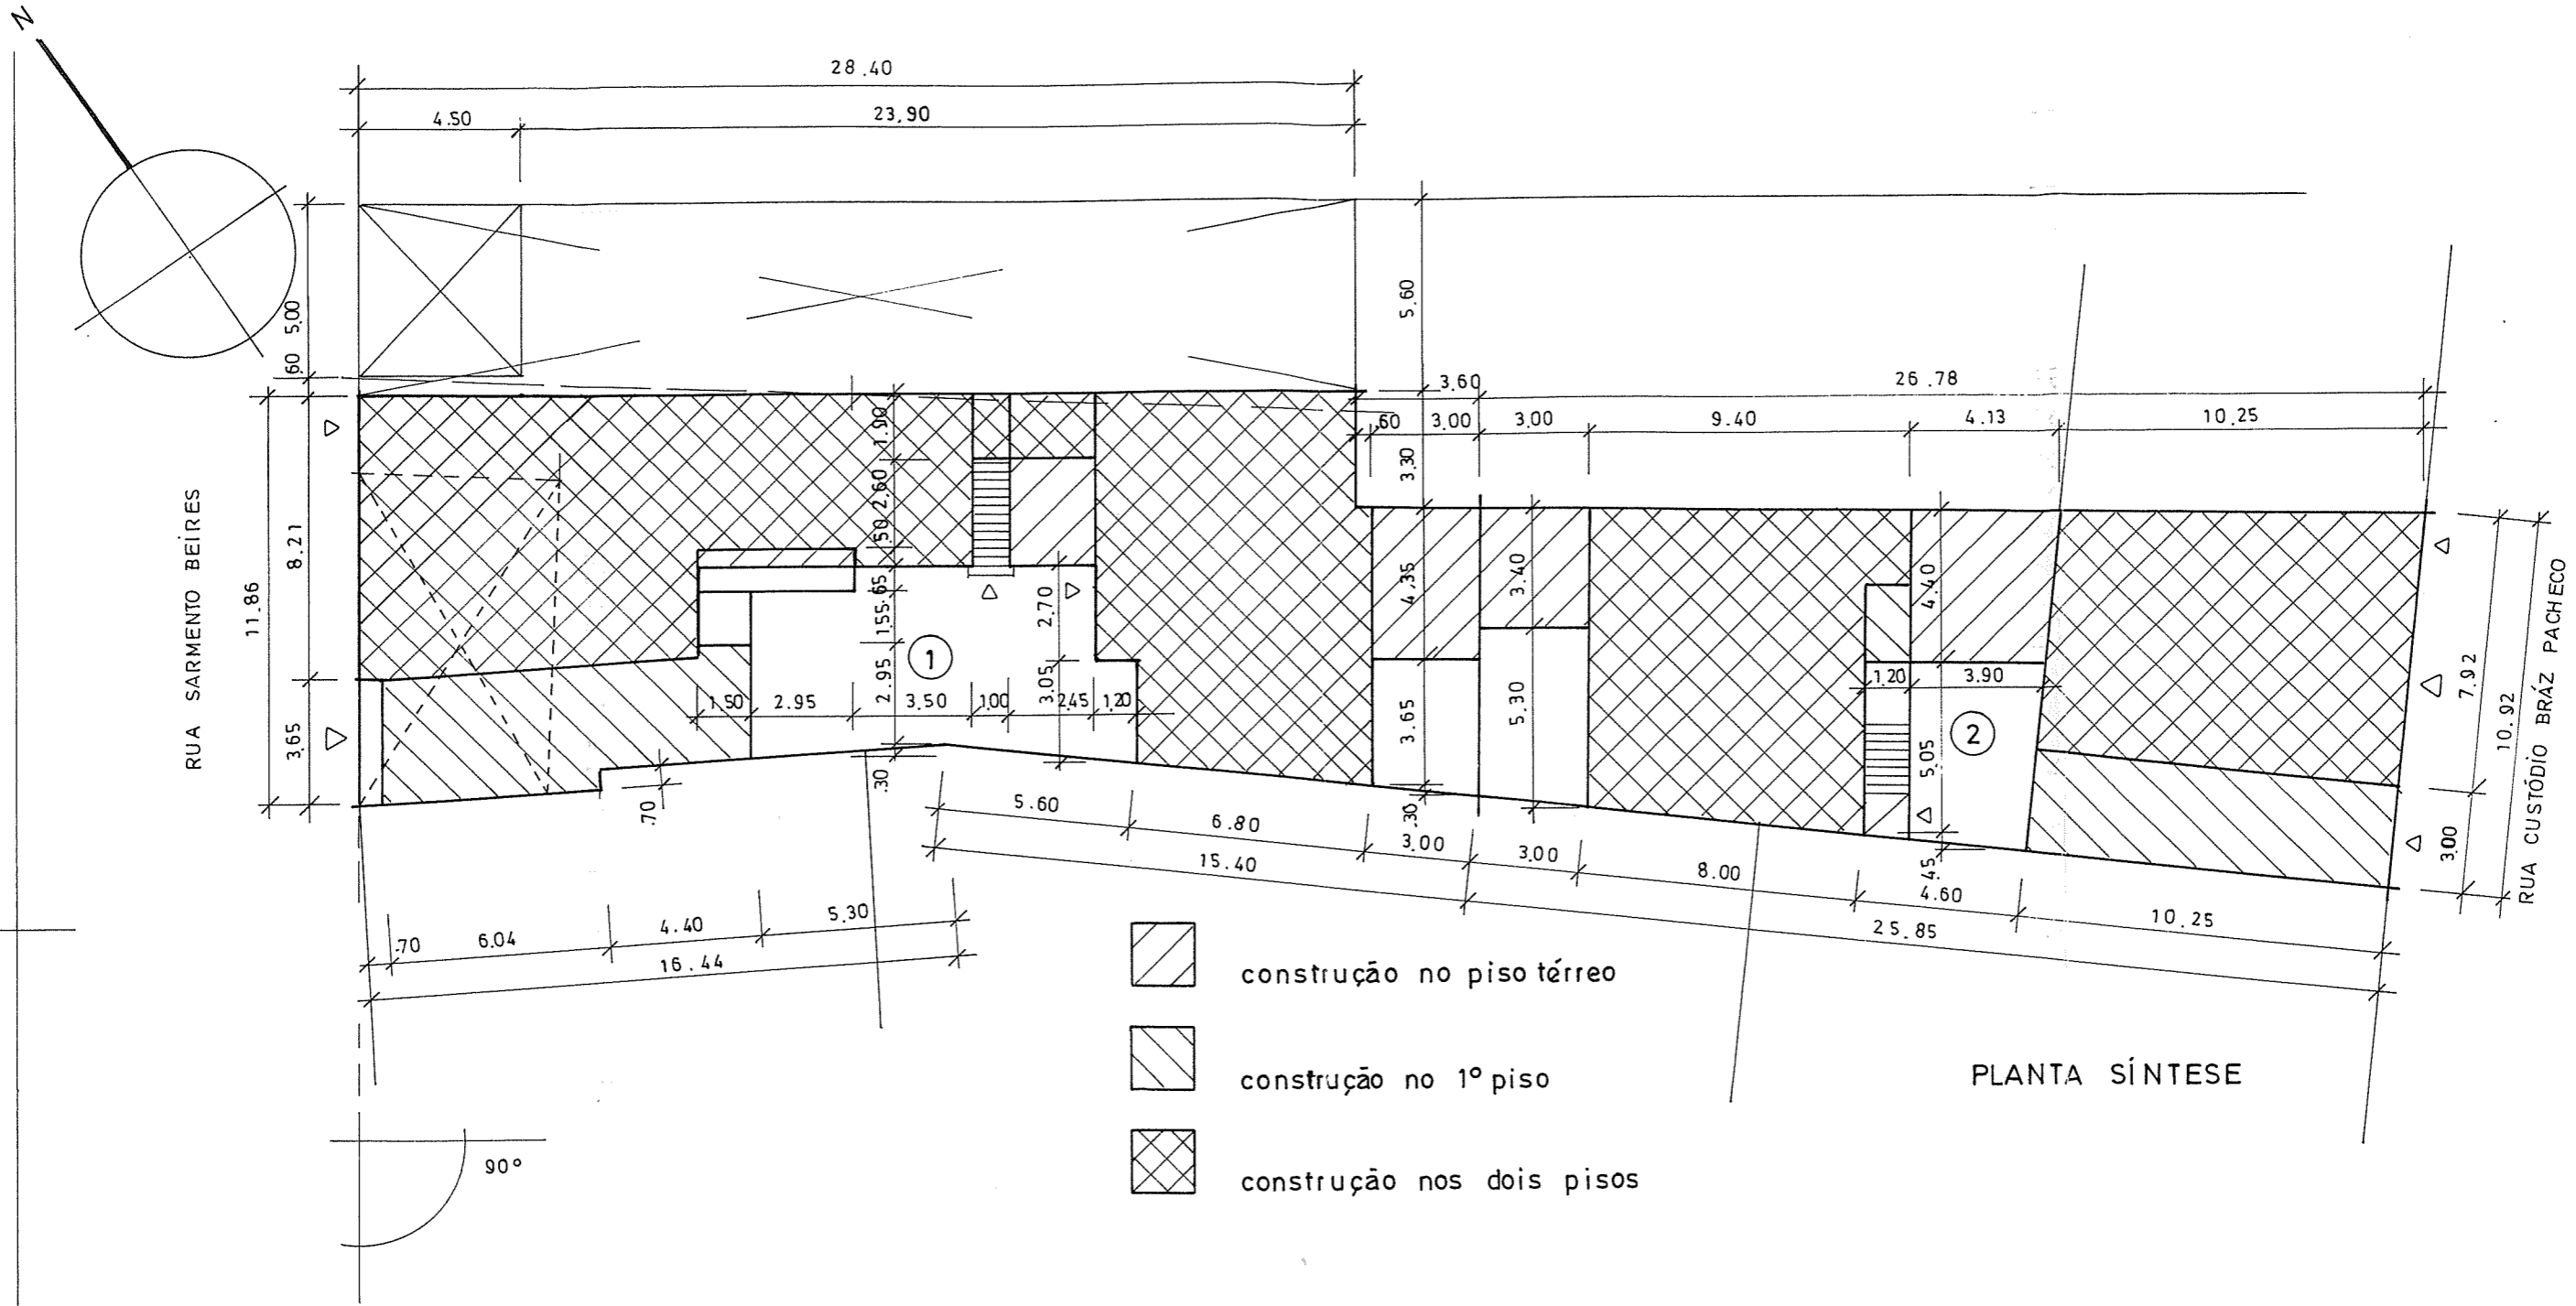

- construção no piso térreo
- construção no 1º piso
- construção nos dois pisos

PLANTA SÍNTESE

QUADRO SÍNTESE dados urbanísticos por lote											
áreas em m ²											
Nº LOTE	ÁREA PROPOSTA P/O LOTE	EXISTENTE			EDIFICABILIDADE MÁXIMA						
		ÁREA DE CONSTRUÇÃO EXISTENTE	ÁREA DE IMPLANTAÇÃO EXISTENTE	Nº DE PISOS	I. C. PROPOSTA	ÁREA TOTAL DE CONSTRUÇÃO	Nº DE FOGOS	C.O.S. PROPOSTA	Nº DE PISOS	USO	TIPOLOGIA
1	338.94	48.36	48.36	1	1.5	508.41	5	0.80	2	habitação	3T2+1T 3+1T1
2	257.42	196.67	107.42	2	1.5	386.13	4	0.80	2	comércio habitação	3T 2+1 loja
total	596.36	245.03	155.78	1; 2	1.5	894.54	9	0.80	2	comércio habitação	6T 2+1T 3+1T1 + 1 loja

Sr ANTÓNIO FRANCISCO
Rua Sarmento Beires
V. N. MILFONTES

planta sintese

escala
1 / 200

data
03 . 04 . 2002

tec

des

1000 700/75