

APROVADO
 REUNIÃO DE 14/12/94 P. 17

LOTEAMENTO

PROJECTO
 DE
 ALTERAÇÃO

REQUERENTE:
 JORGE [REDACTED]
 [REDACTED] CALHAS

LOCAL DA CONSTRUÇÃO:
 LARGO DO ALMADA
 RUA DO CAIS
 VILA NOVA DE MILFONTES

ELEMENTO:
 PLANTA ACTUAL
 DOS
 LOTES

TÉCNICO AUTOR:
 [Signature]


TÉCNICO N.º

ESCALAS:
 1:250

DESENHO N.º: [REDACTED] FOLHA N.º: 03

PROJECTOUI:
 DESENHOU:

DATA:
 NOVEMBRO/94

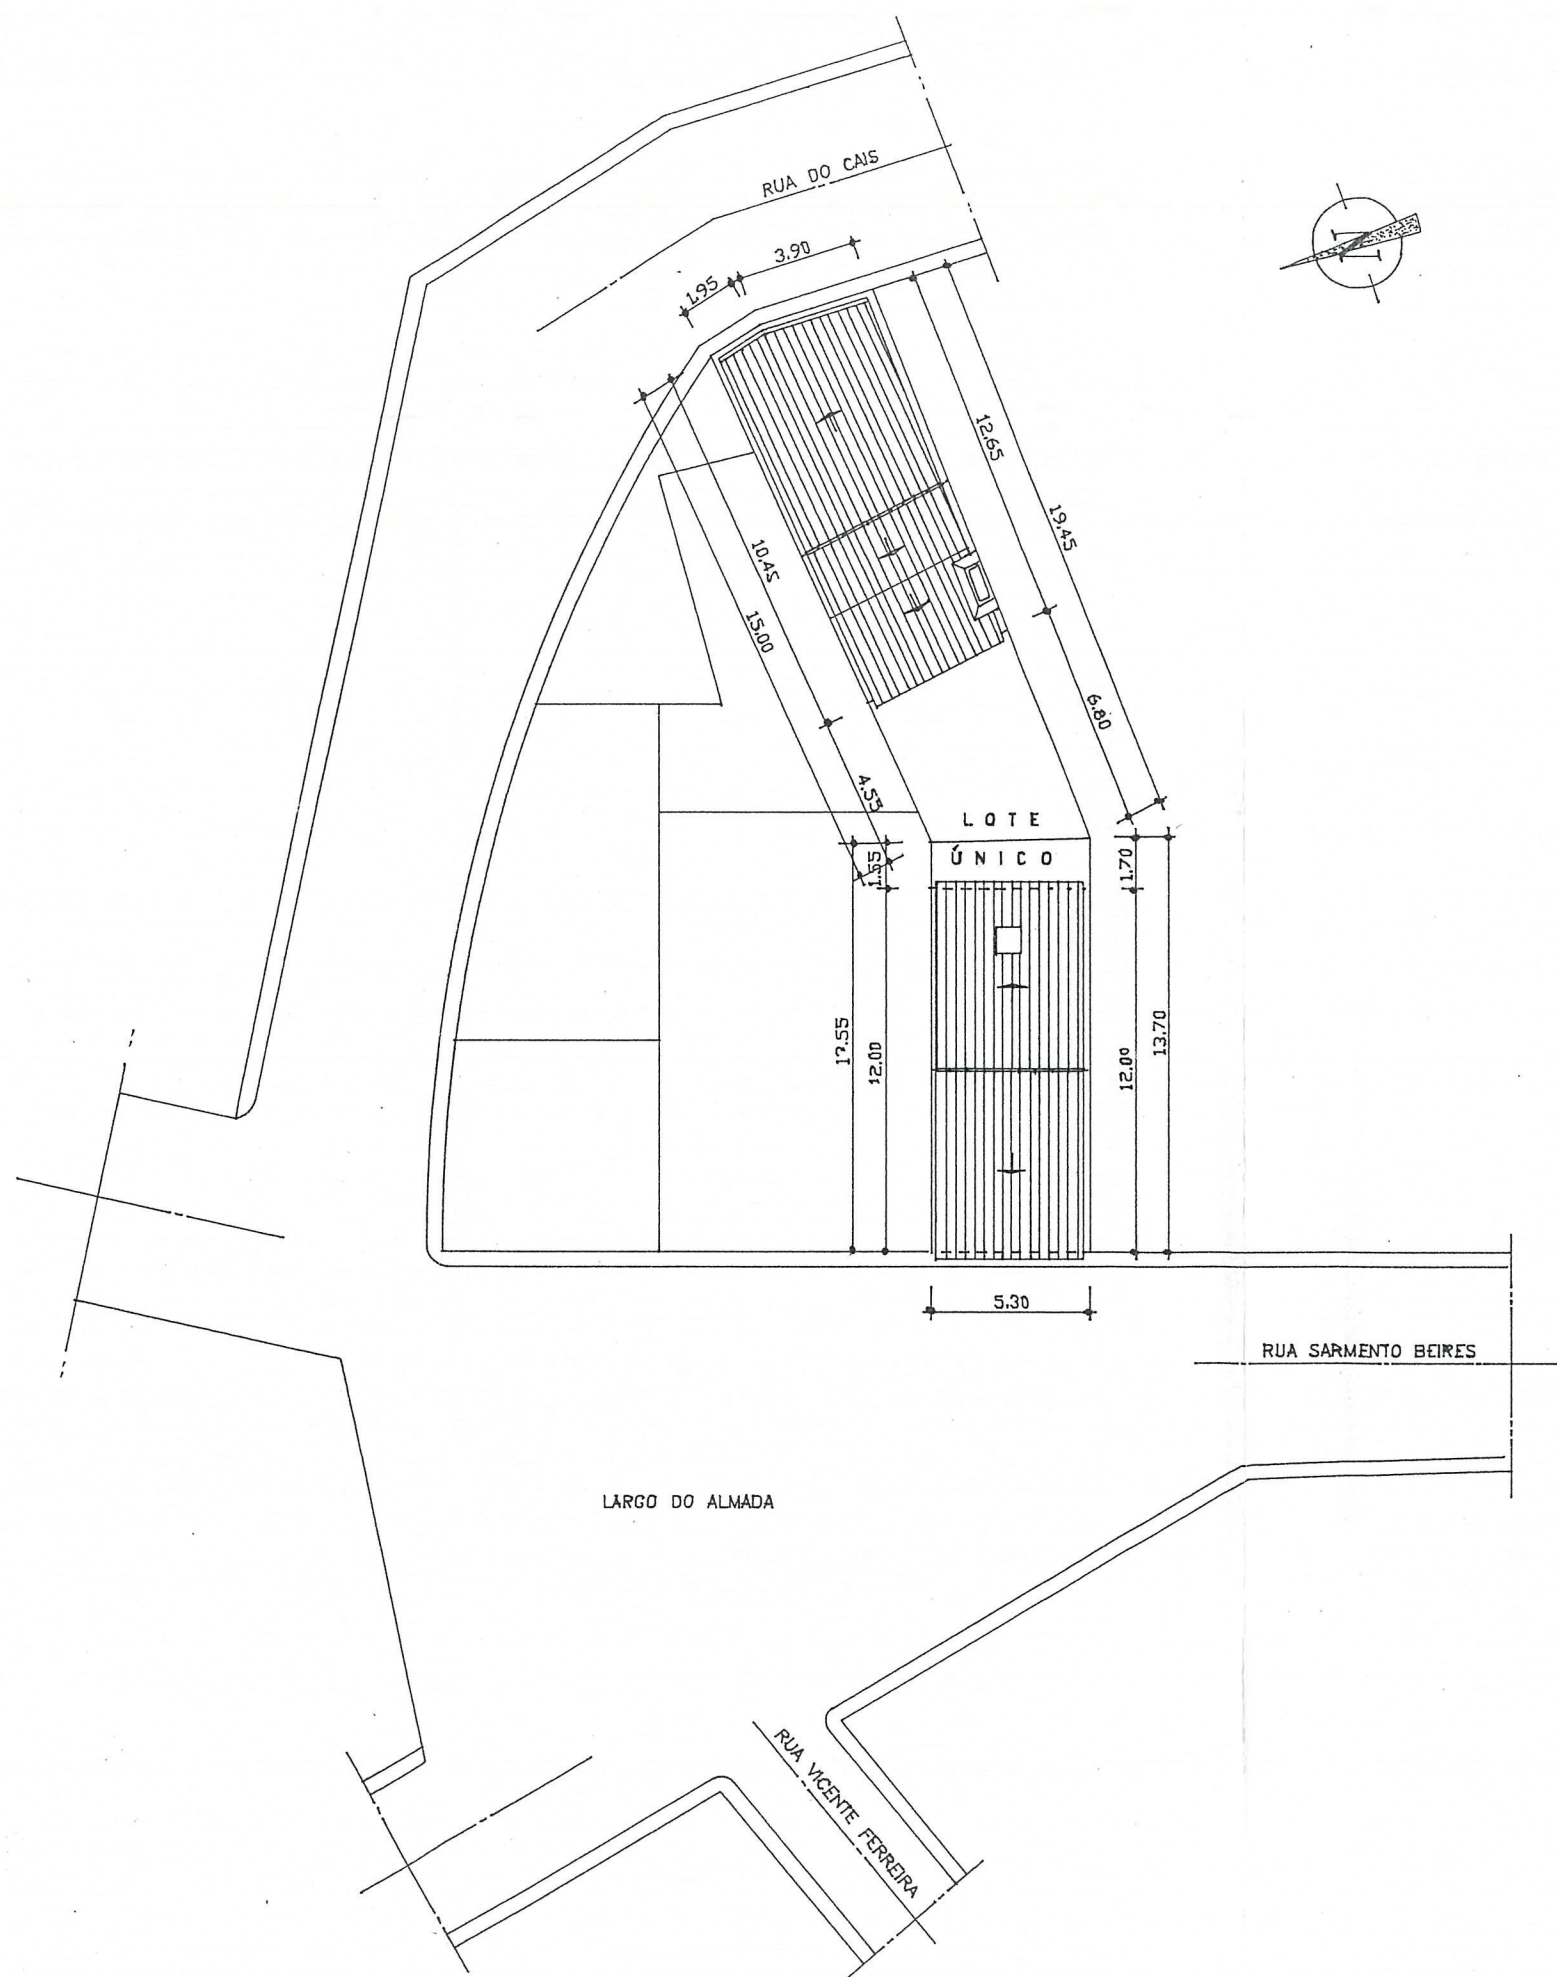

PLANTA DO EXISTENTE