
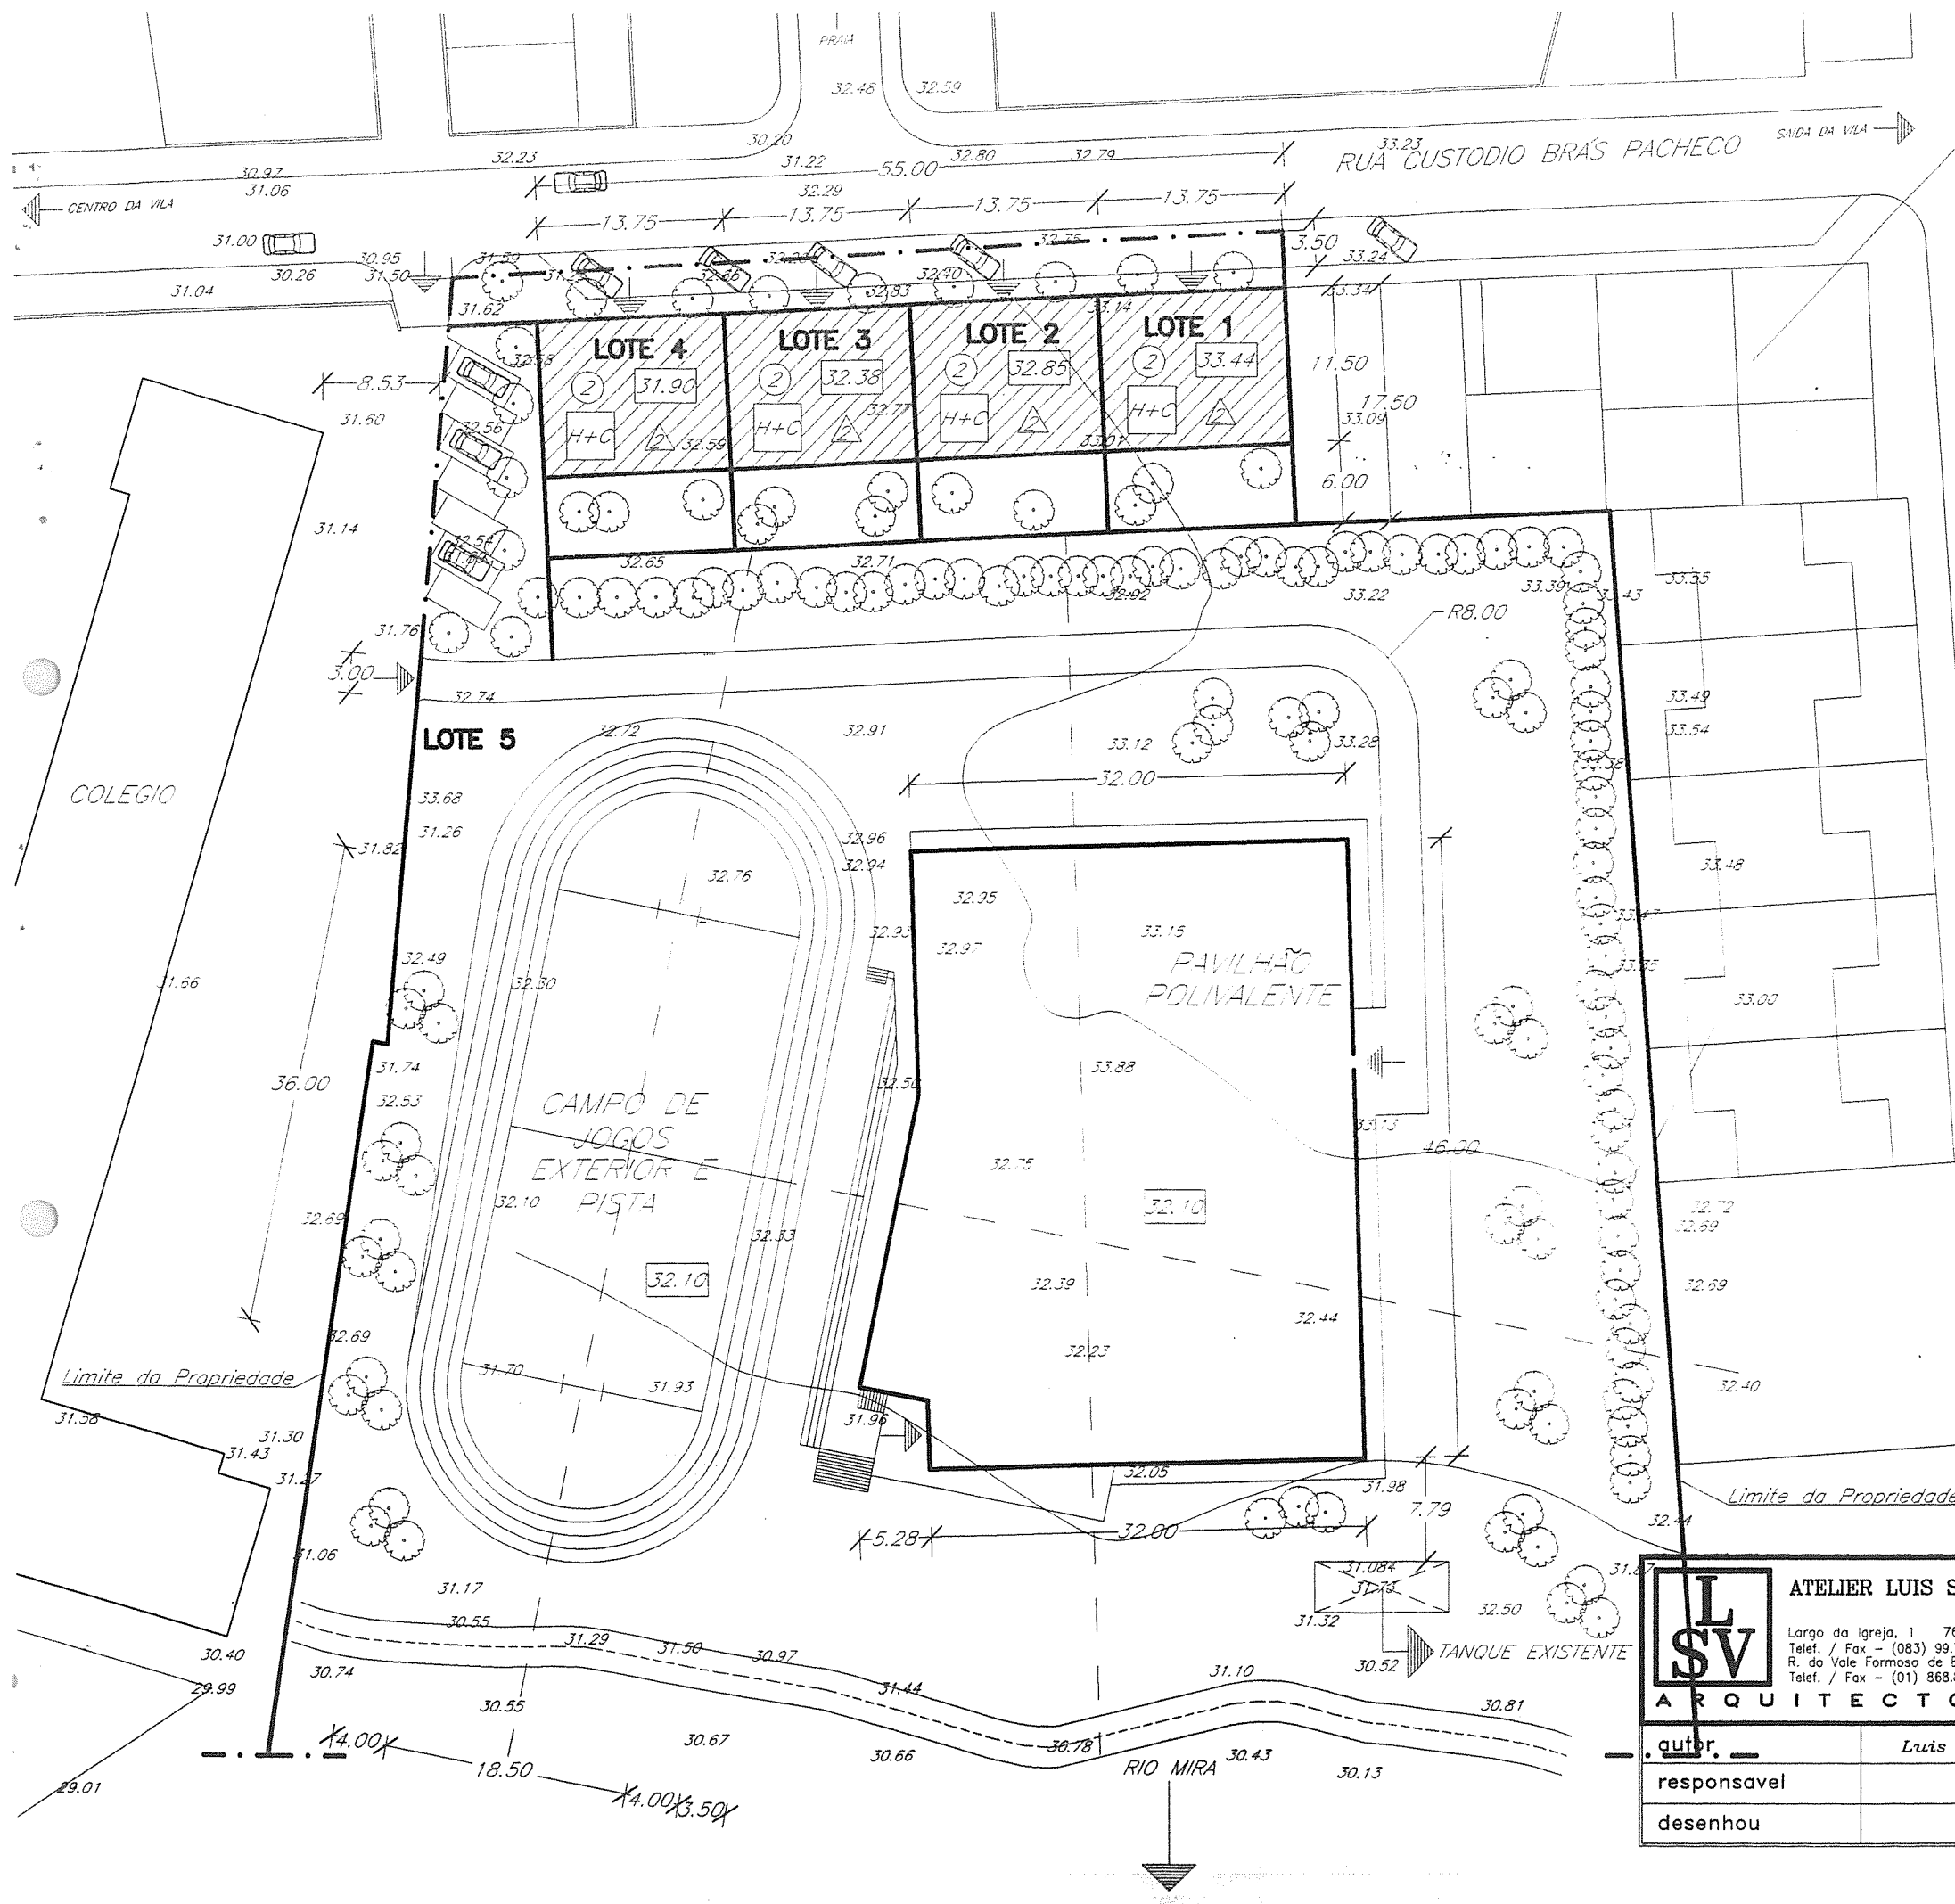


J. 16
7

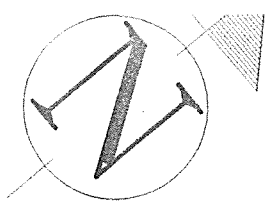

ÁREA TOTAL DA PARCELA 1,225HA

LOTE	AREA M2	IMPLAN. M2	CONST. M2	No. PISOS	USO	TIPOLOGIA	C.O.S.
1	240.625	185.625	343.750	2	C+H	2 COM +2 T2	---
2	240.625	185.625	343.750	2	C+H	2 COM +2 T2	---
3	240.625	185.625	343.750	2	C+H	2 COM +2 T2	---
4	240.625	185.625	343.750	2	C+H	2 COM +2 T2	---
5	11.051.100	PAVILHAO					
		1.528.800	1.980.000	2	---	---	---
		CAMPO JOGOS + ARRANJOS					
		1.192.000					
TOTAIS		3.463.300	3.355.000				0,27

LOTES A ALIENAR - 1,2,3,4
 LOTE A FICAR NA POSSE DO INSTITUTO - 5
 ÁREA CEDIDA PARA PASSEIOS E ESTACIONAMENTOS NA VIA PÚBLICA - 236.40 m2
 ÍNDICE DE CEDÊNCIA - 0,02
 LUGARES DE ESTACIONAMENTO - 8
 LUGARES DE ESTACIONAMENTO NA VIA PÚBLICA - 17
 TOTAL DE LUGARES DE ESTACIONAMENTO - 25

- - No. de Pisos
- - Uso
- ▭ - Cota de Implantação
- ➔ - Entrada do Lote
- △ - No. de Fogos
- ▭ - Áreas a ajardinar ou a manter como estão

Este Desenho, parte integrante deste Projecto e Estudo de Concepção Arquitectónica, e propriedade do Ara. Luis Soveral Varela. Não é permitida a sua reprodução, alteração ou qualquer outro uso diferente do fim a que se destina sem o seu expresse consentimento. A violação destas regras será passível de procedimento criminal nos termos do Código do Direito de Autor e dos Direitos Conexos.

LSV ARQUITECTOS LDA.	ATELIER LUIS SOVERAL VARELLA		obra/estudo	
	Largo da Igreja, 1 7645 Vila Nova de Milfontes Telef. / Fax - (083) 99.70.64 R. do Vale Formoso de Baixo, 77 - 1. 1900 Lisboa Telef. / Fax - (01) 868.80.26		ALTERACOES AO LOTEAMENTO DA CERCA DA VINHA	
autor. Luis Soveral Varela		requerente		3
responsavel		INSTITUTO DE NOSSA SENHORA DE FATIMA		
desenhou		contem		
		proj. 93-4/95	escala: 1:500	data: AGOSTO 96