

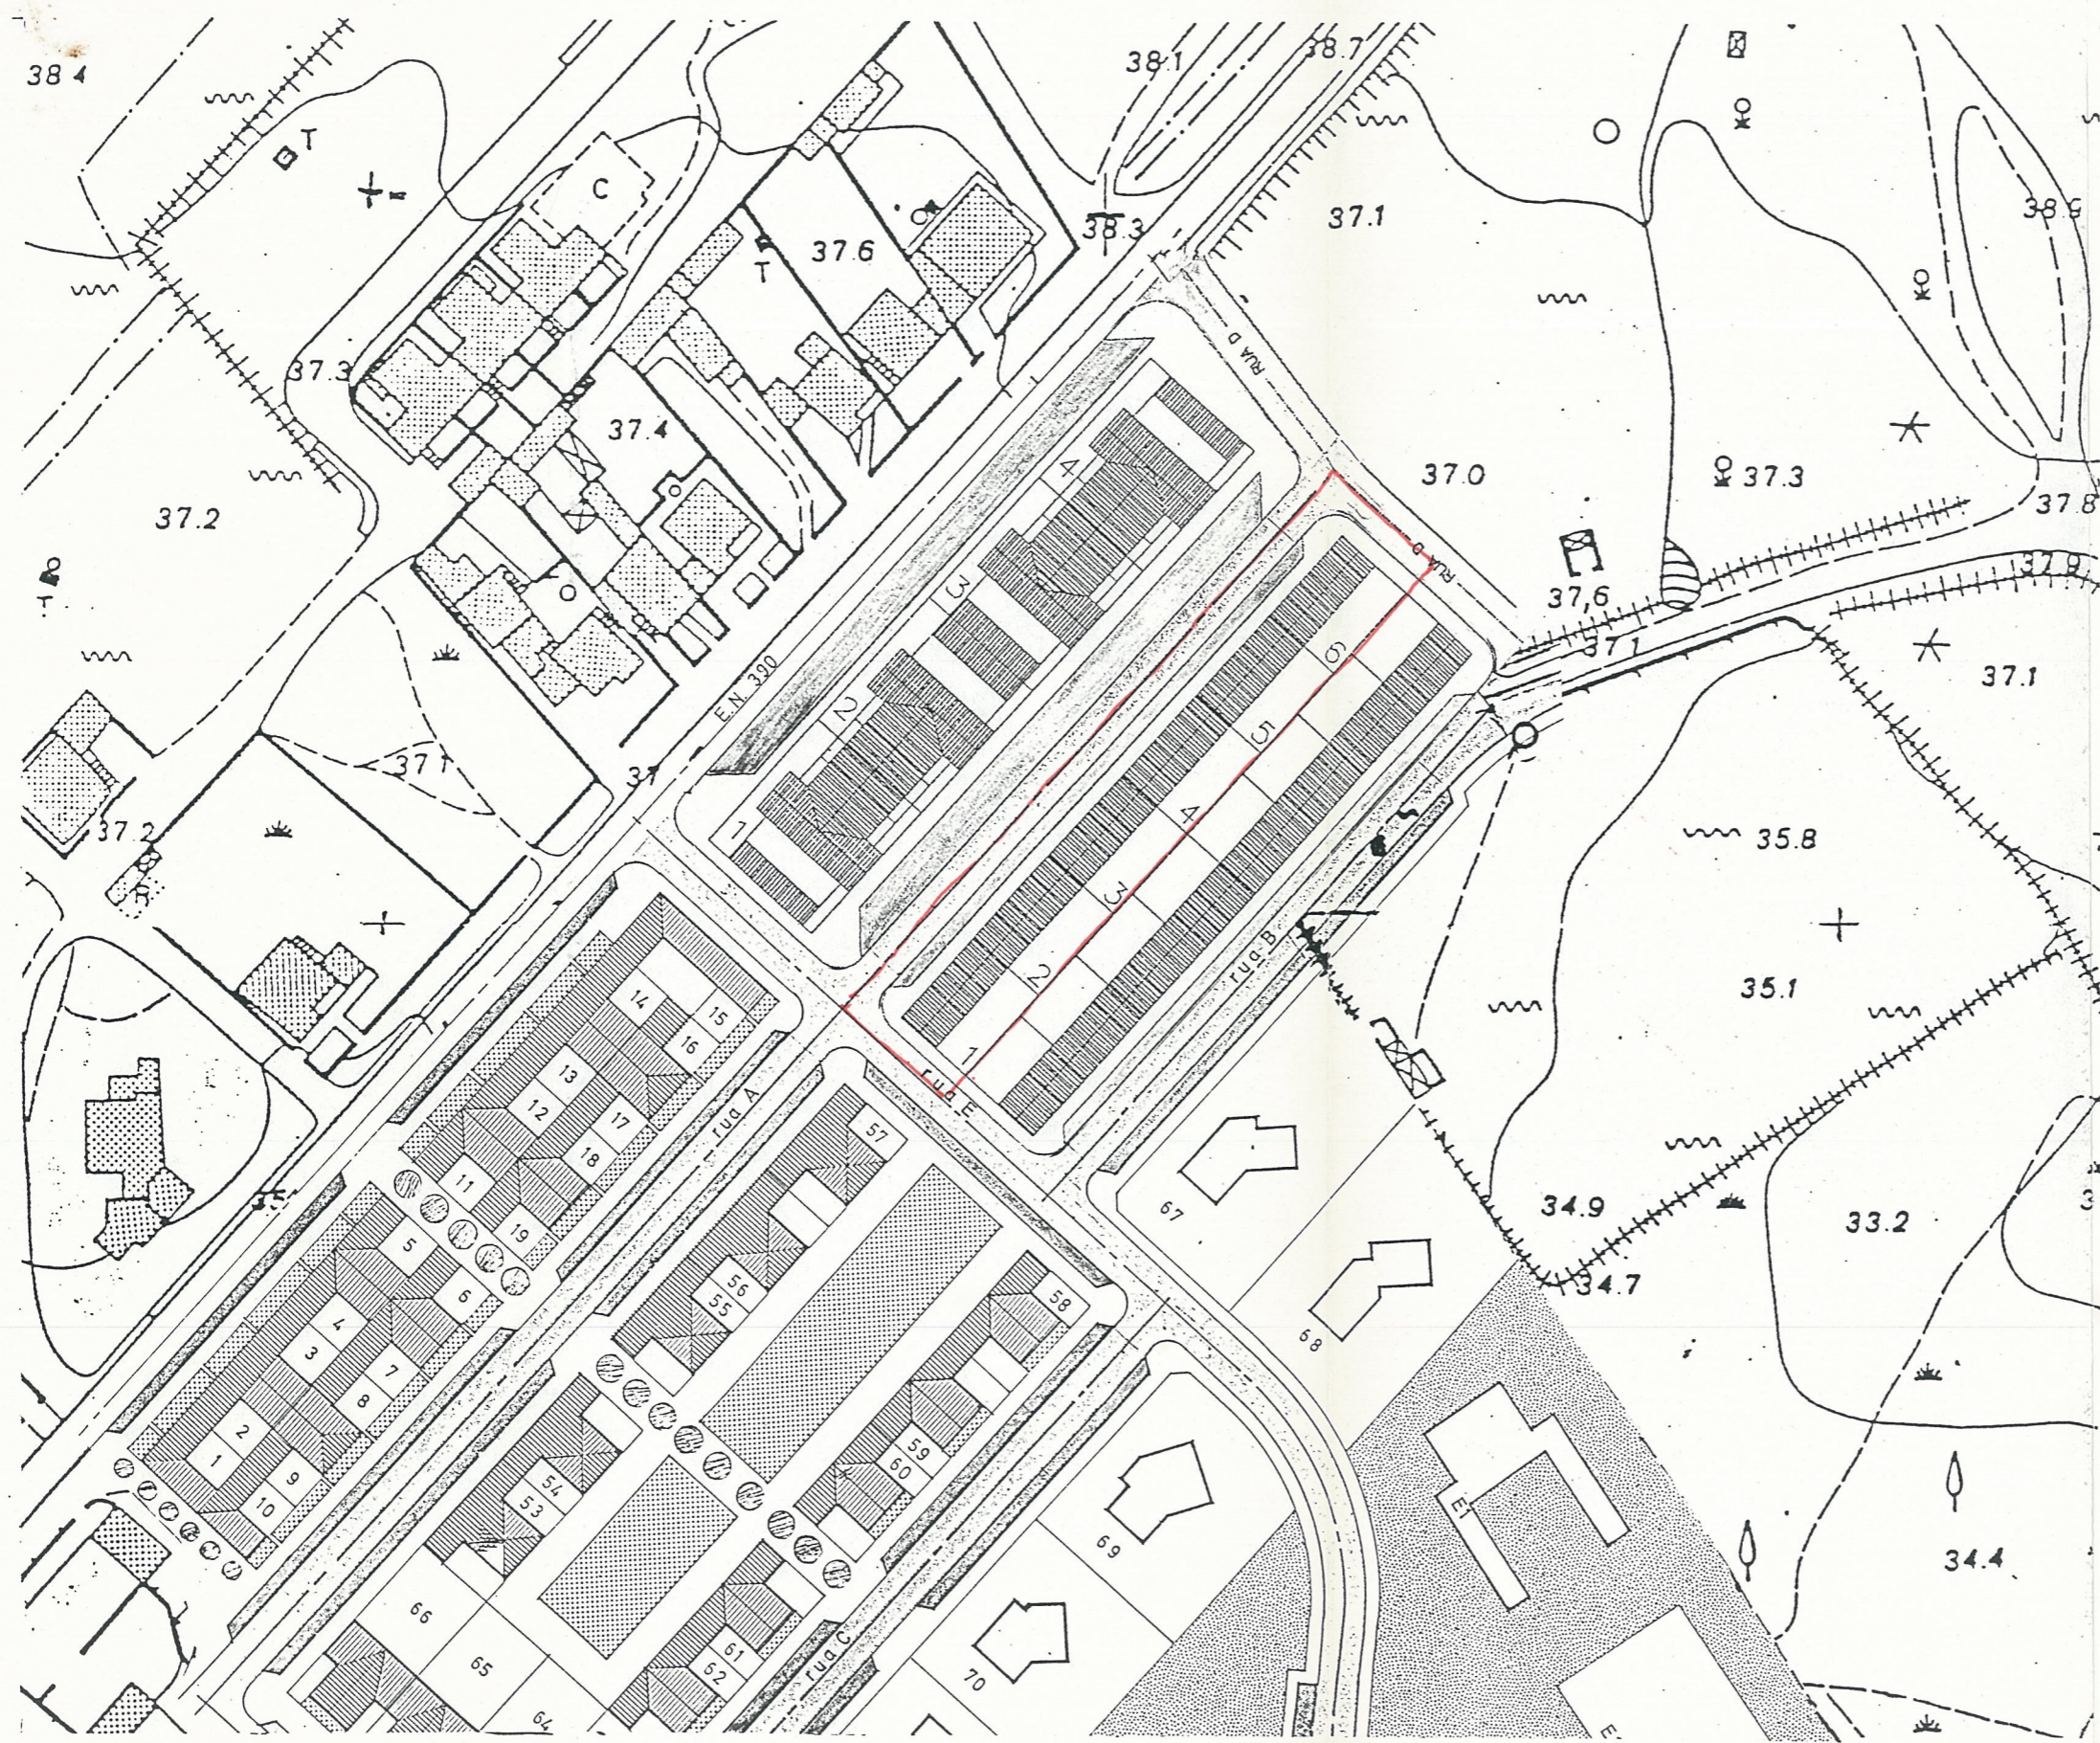


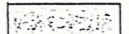

pl. 21
J.

APPROVADO
REUNIAO DE 18/12/91


M. B. A.
Arquiteta

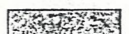

-  vias
-  estacionamento
-  área ajardinada
-  zona verde privada

arquitectos lda
Rda Imprensa Nacional, 84 r/c esqº 1200 Lisboa 605440/672253

LOTEAMENTO EM VILA NOVA DE MILFONTES
INSTITUTO DE NOSSA Sª DE FATIMA

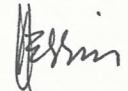FASE	O TECNICO	DESENHO Nº
Projecto de loteamento		6
DATA	PROC. Nº	ESC:
MAL 90	90/04	1/1000

PLANTA DE APRESENTAÇÃO