
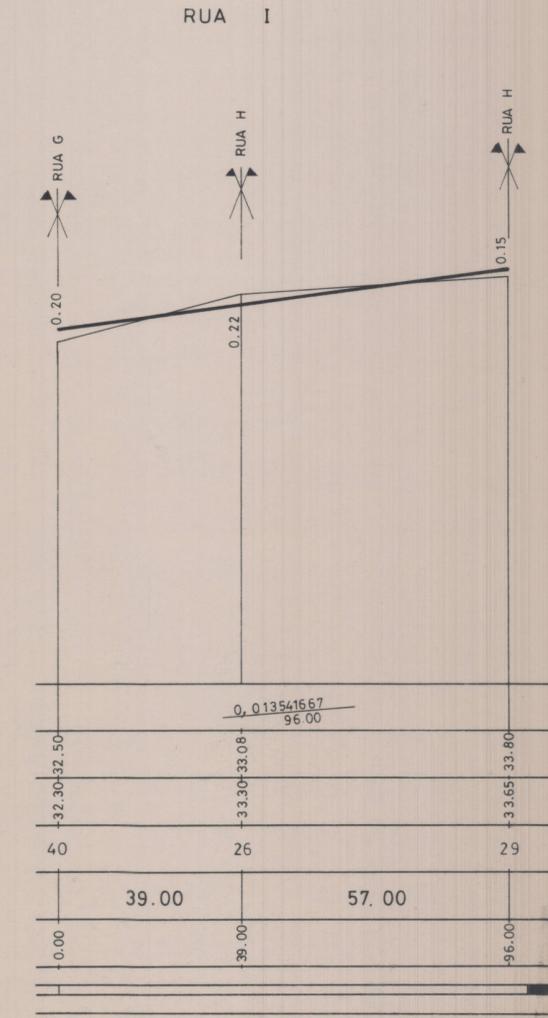


ELEMENTOS DA RAZANTE	
COTAS	DA RAZANTE
	DO TERRENO
Nº DE PERFIS	
DISTÂNCIAS	ENTRE PERFIS
	À ORIGEM
ESCALA HECTOMÉTRICA	

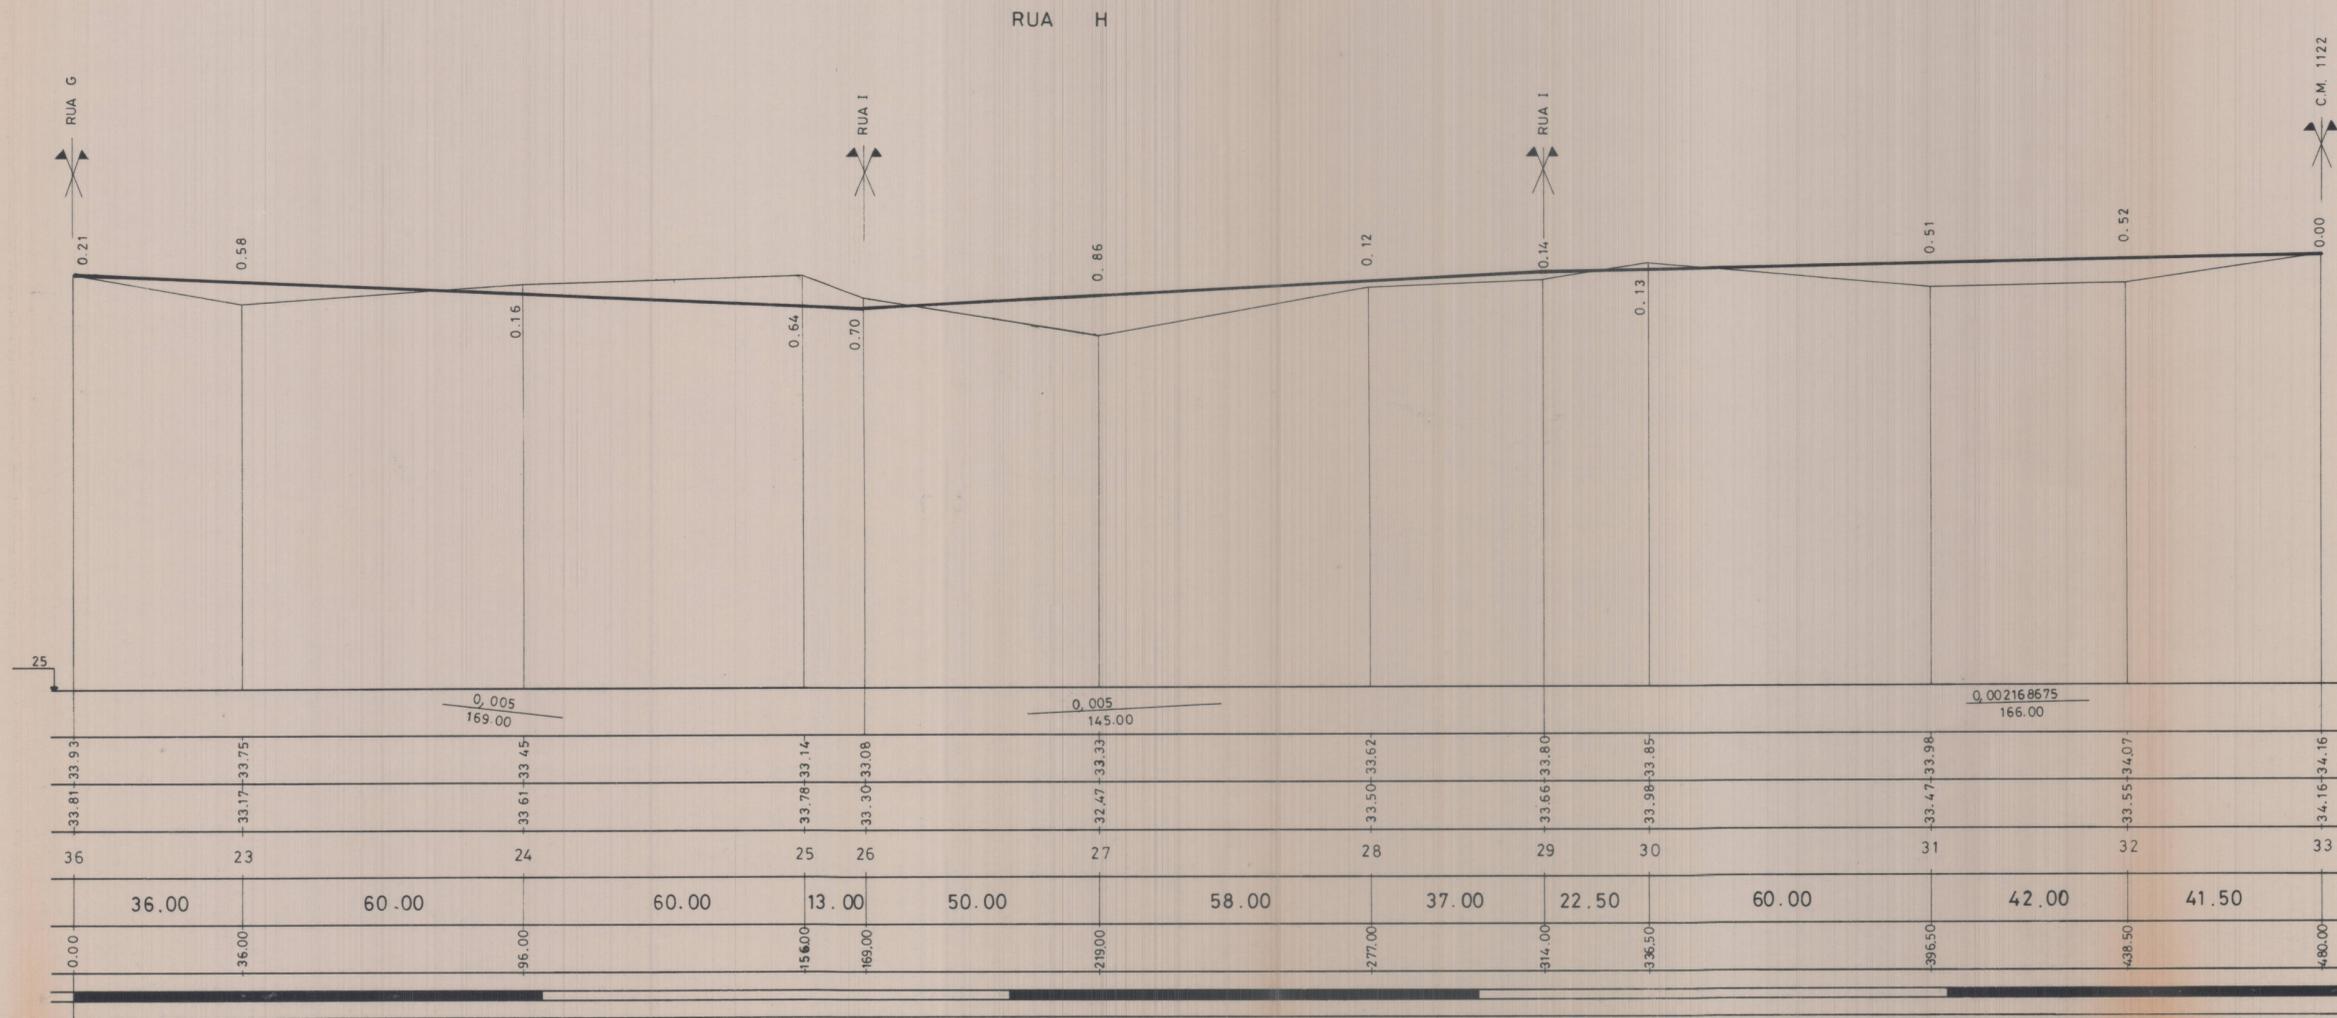

 CÂMARA MUNICIPAL DE ODEMIRA	GABINETE DE PLANEAMENTO E GESTÃO URBANÍSTICA	DESENHO	ESCALA H= 1 / 1000 V= 1 / 100	FOLHA Nº <b>14</b>
	CABECINHO - ALMOGRAVE : INFRAESTRUTURAS			Nº GERAL <b>623</b>
	ARRUAMENTOS - PERFIL LOGITUDINAL			DATA MAIO / 91