





Perfil Transversal Tipo

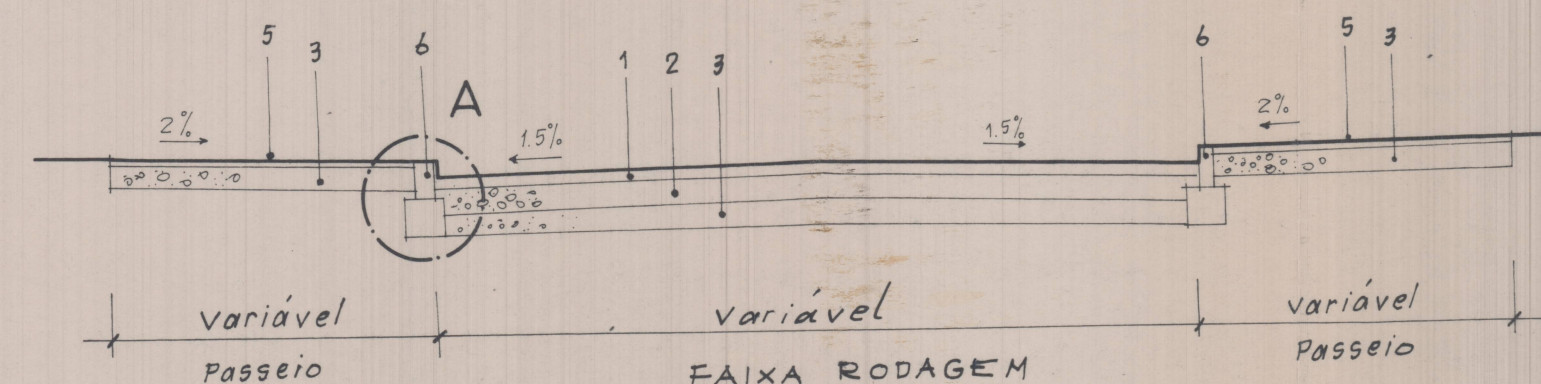


Perfil Transversal Tipo : Zona de Estacionamento

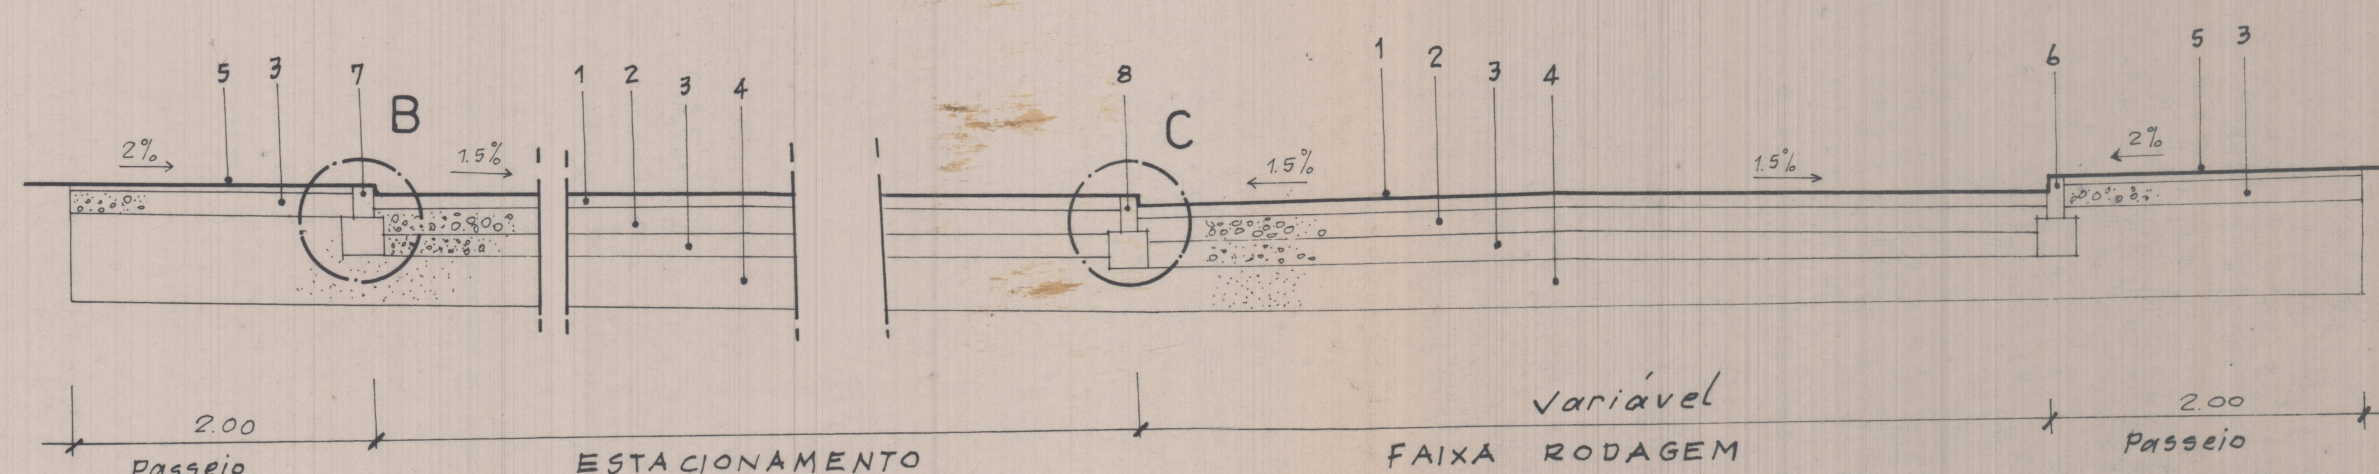

ESC. 1:50

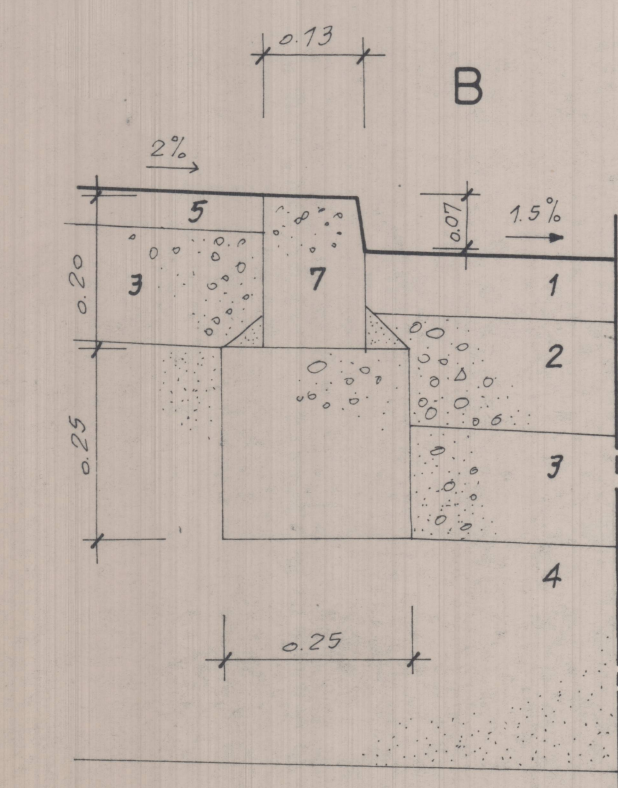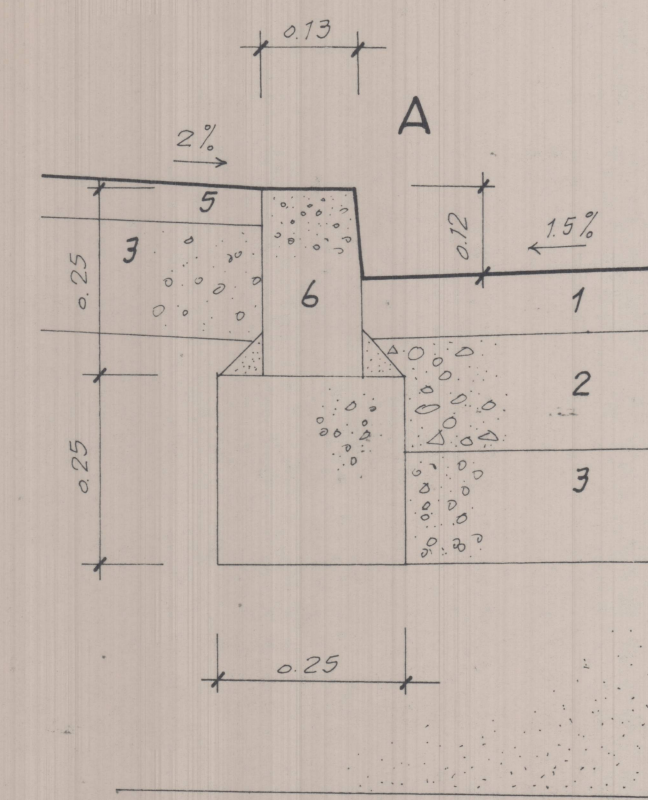

ESC. 1:10

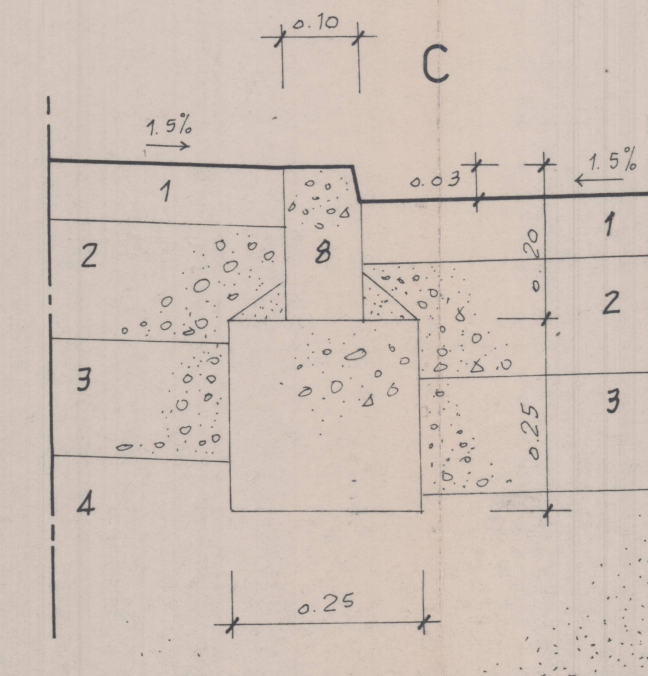

- 1 CAMADA DE DESSGASTE EM SEMI-PENETRAÇÃO c/0.08m DE ESPESSURA APÓS RECALQUE E 3kg DE BETUME/m² E REVESTIMENTO BETUMINOSO NUMA CAMADA COM 1.8kg DE BETUME/m² E GRAVILHA BASÁLTICA.
- 2 CAMADA DE BASE EM "TOUT-VENANT" DE PEDREIRA c/0.15m DE ESPESSURA, APÓS RECALQUE
- 3 CAMADA SUB-BASE E DRENAGEM EM "TOUT-VENANT" DE SAIBREIRA c/0.15m DE ESPESSURA APÓS RECALQUE.
- 4 CAMADA DE SUBSTITUIÇÃO DE SOLO E ISOLAMENTO EM SAIBRO COMPACTADO DE 0.30m DE ESPESSURA, APLICADO EM DUAS CAMADAS DE 0.15m DE ESPESSURA CADA, APÓS RECALQUE.
- 5 ELEMENTOS PRE-FABRICADOS DE BETÃO, ASSENTES EM ALMOFADA DE AREIA.
- 6 LANCIL DE BETÃO c/0.13m DE ESPESSURA E 0.25m DE ALTURA, ASSENTE EM FUNDAÇÃO DE BETÃO.
- 7 LANCIL DE BETÃO c/0.13 DE ESPESSURA E 0.20m DE ALTURA, ASSENTES EM FUNDAÇÃO DE BETÃO.
- 8 LANCIL DE BETÃO c/0.10m DE ESPESSURA E 0.20m DE ALTURA, ASSENTE EM FUNDAÇÃO DE BETÃO.