


INCLINAÇÕES
DIÂMETRO
COTA DE TRABALHO
COTA DA RAZANTE
COTA DO TERRENO
COTA DE FUNDO
Nº DE CAIXAS
DISTÂNCIAS PARCIAIS
DISTÂNCIAS À ORIGEM

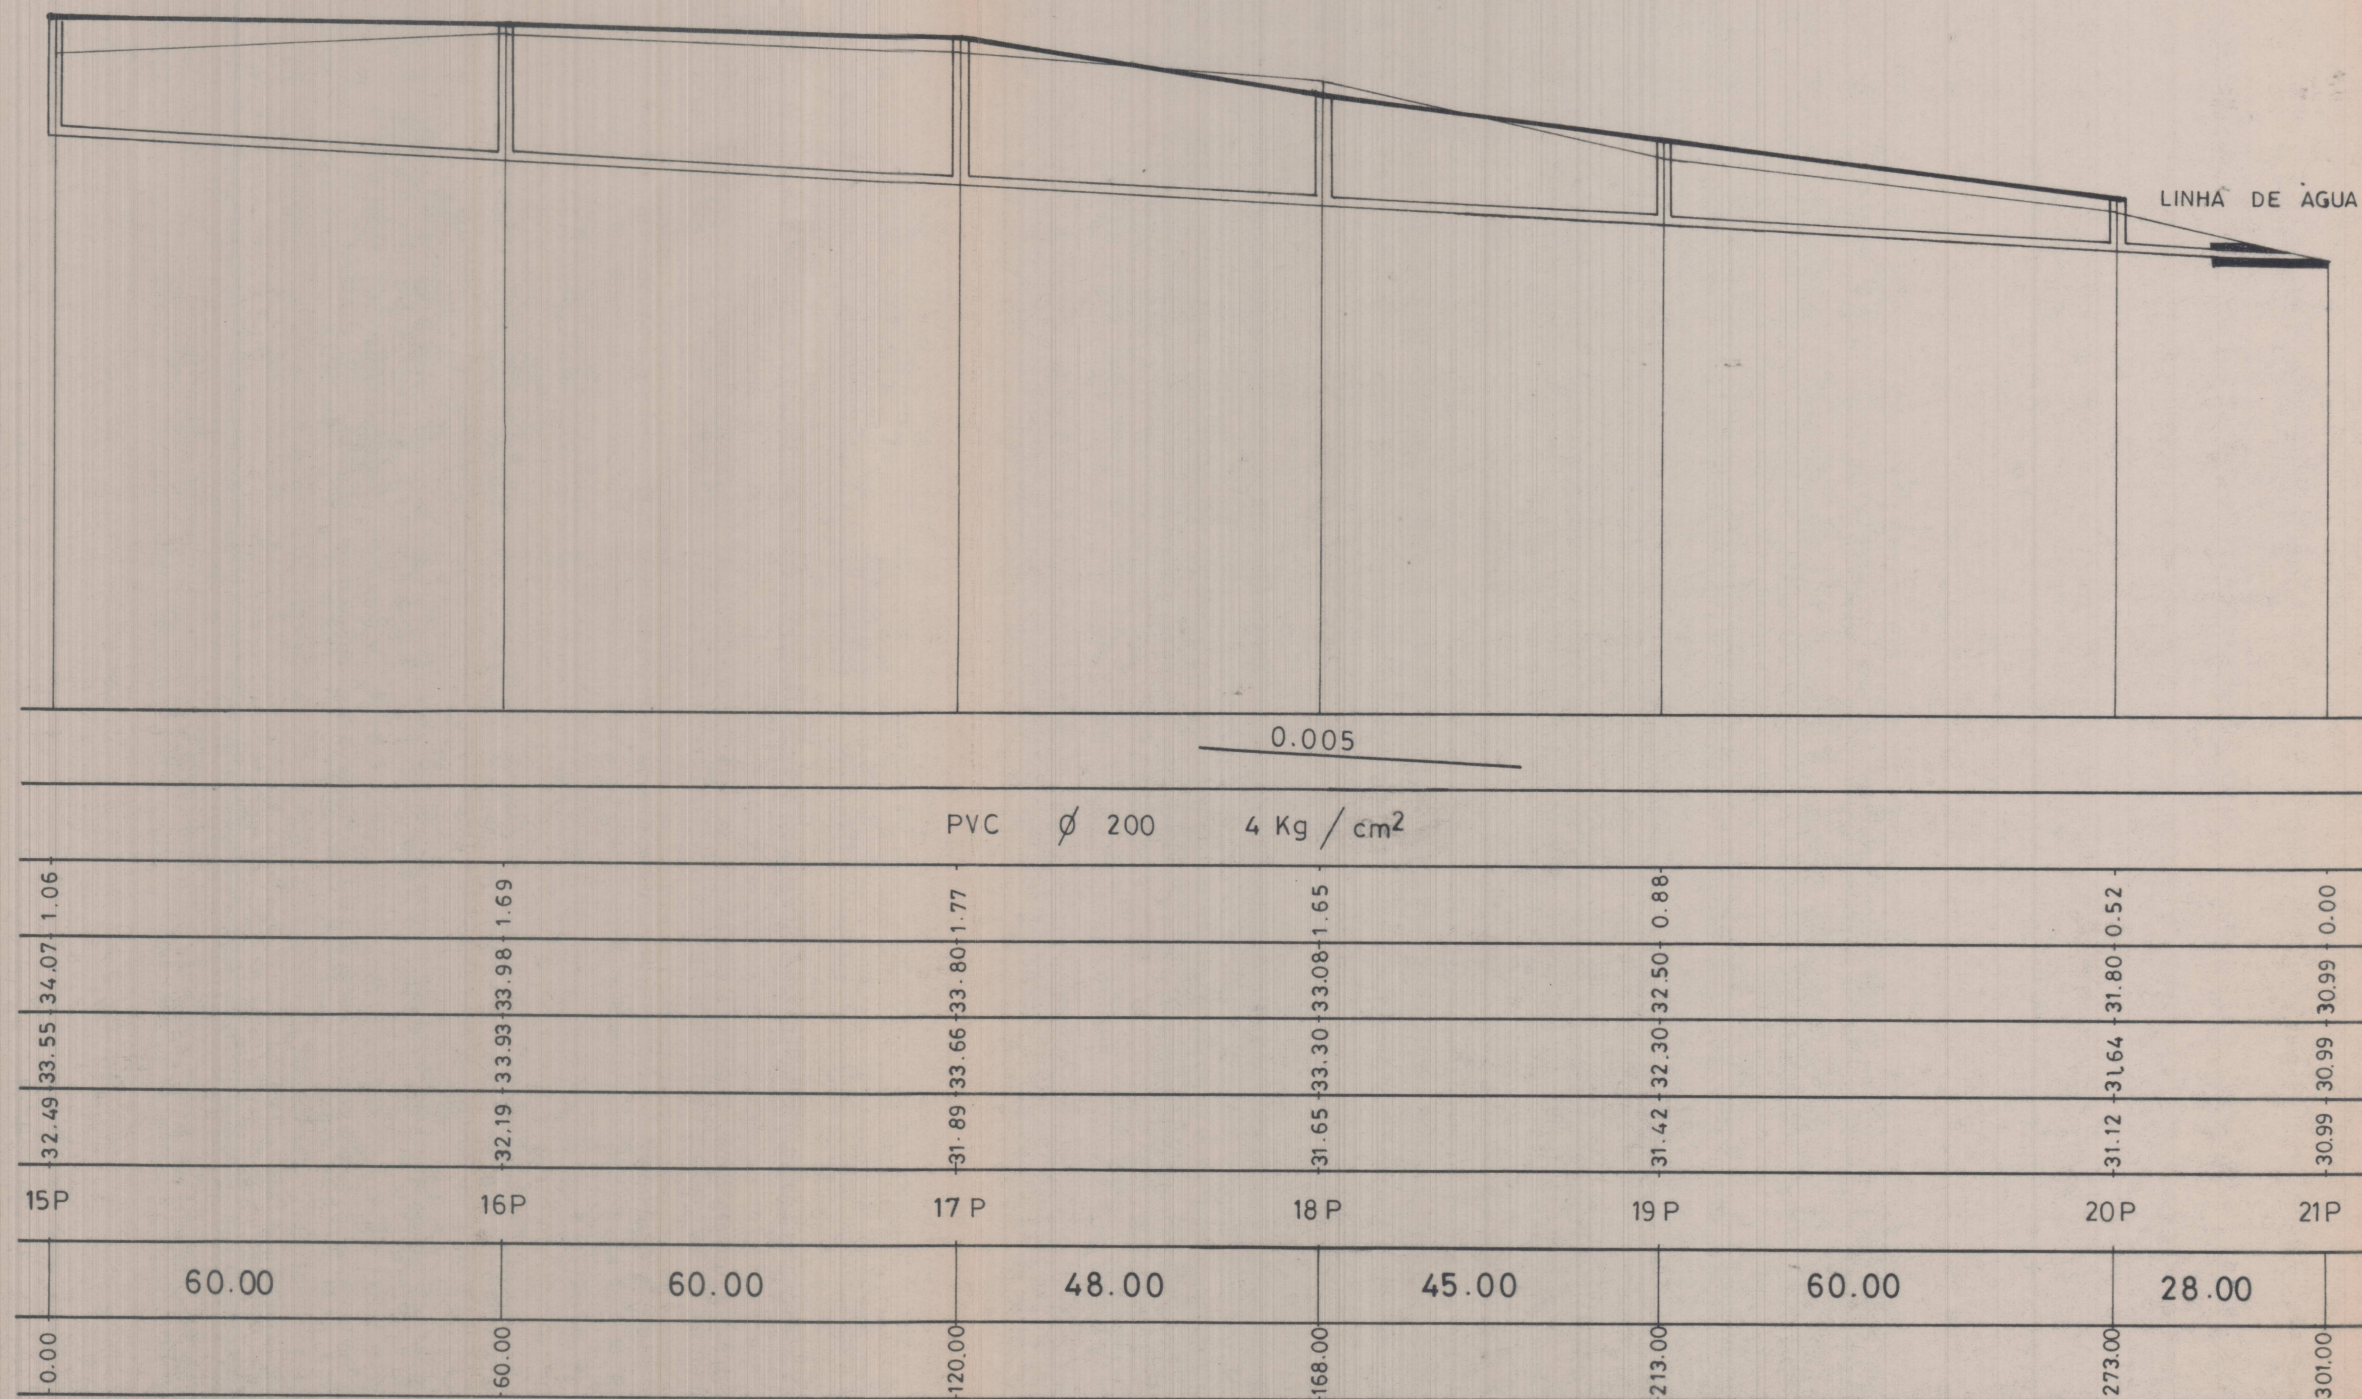

 CÂMARA MUNICIPAL DE ODEMIRA	GABINETE DE PLANEAMENTO E GESTÃO URBANÍSTICA		DESENHO	ESCALA H = 1/1000 V = 1/100	FOLHA Nº 21
	CABECINHO - ALMOGRAVE : INFRAESTRUTURAS				Nº GERAL 623
	ESGOTOS PLUVIAIS PERFIL LONGITUDINAL				DATA MAIO / 91