

ALMOGRAVE


C. M. 1122-1

CAVALEIRO

SOMARIO DE CONSTRUÇÕES EXISTENTES					
N.º DE	ÁREA DE	ÁREA DE	ÁREA		
	CONSTRUÇÃO	DE	DE		
	ÁREA DE	ÁREA DE	ÁREA		
	CONSTRUÇÃO	DE	DE		
	ÁREA DE	ÁREA DE	ÁREA		
	CONSTRUÇÃO	DE	DE		
1	26,40	26,40	1	1	1
2	85,00	71,00	136,00	1	1
3	62,50	62,50	1	1	1
4	28,50	39,50	1	1	1
5	61,50	77,00	98,50	1	1
6	52,00	38,00	92,00	1	1
7	44,00	44,00	1	1	1
8					
9	53,00	53,00	1	1	1
10	50,00	50,00	1	1	1
11					
12	95,00	85,00	1	1	1
13	120,00	120,00	1	1	1
14	45,00	45,00	1	1	1
15	62,00	21,50	83,50	1	1
16	140,00	19,00	159,00	1	1
17					
18					
19	67,50	67,50	1	1	1
20	107,64	104,50	122,60	1	1
21					
22	85,50	42,50	128,00	1	1
23					
24	90,00	13,00	103,00	1	1
25	108,00	108,00	1	1	1
26	20,00	45,00	65,00	1	1
27	30,00	54,00	84,00	1	1
28	114,00	54,50	168,50	1	1
29	30,00	30,00	1	1	1
30					
31	21,00	21,00	1	1	1
32	44,00	16,50	60,50	1	1
33					
34	145,00	145,00	1	1	1
35	25,50	25,50	1	1	1
36					
37	64,00	64,00	1	1	1
38	112,50	22,50	135,00	1	1
39					
40					
41					
42					
43	73,50	20,50	94,00	1	1
44	77,50	77,50	1	1	1
45					
46					
47	180,00	39,00	219,00	1	1
TOTAL					
2.245,50 / 1.020,00 = 2.201,56 / 1,26					
14) lotus 66,00 m2 de oficina					

CARACTERIZAÇÃO DO USO DO SOLO

-  Habitação
-  Arrumos
-  Garagem
-  Oficina
-  Acesso
-  Conduto de Irrigação
-  Boca de Rega

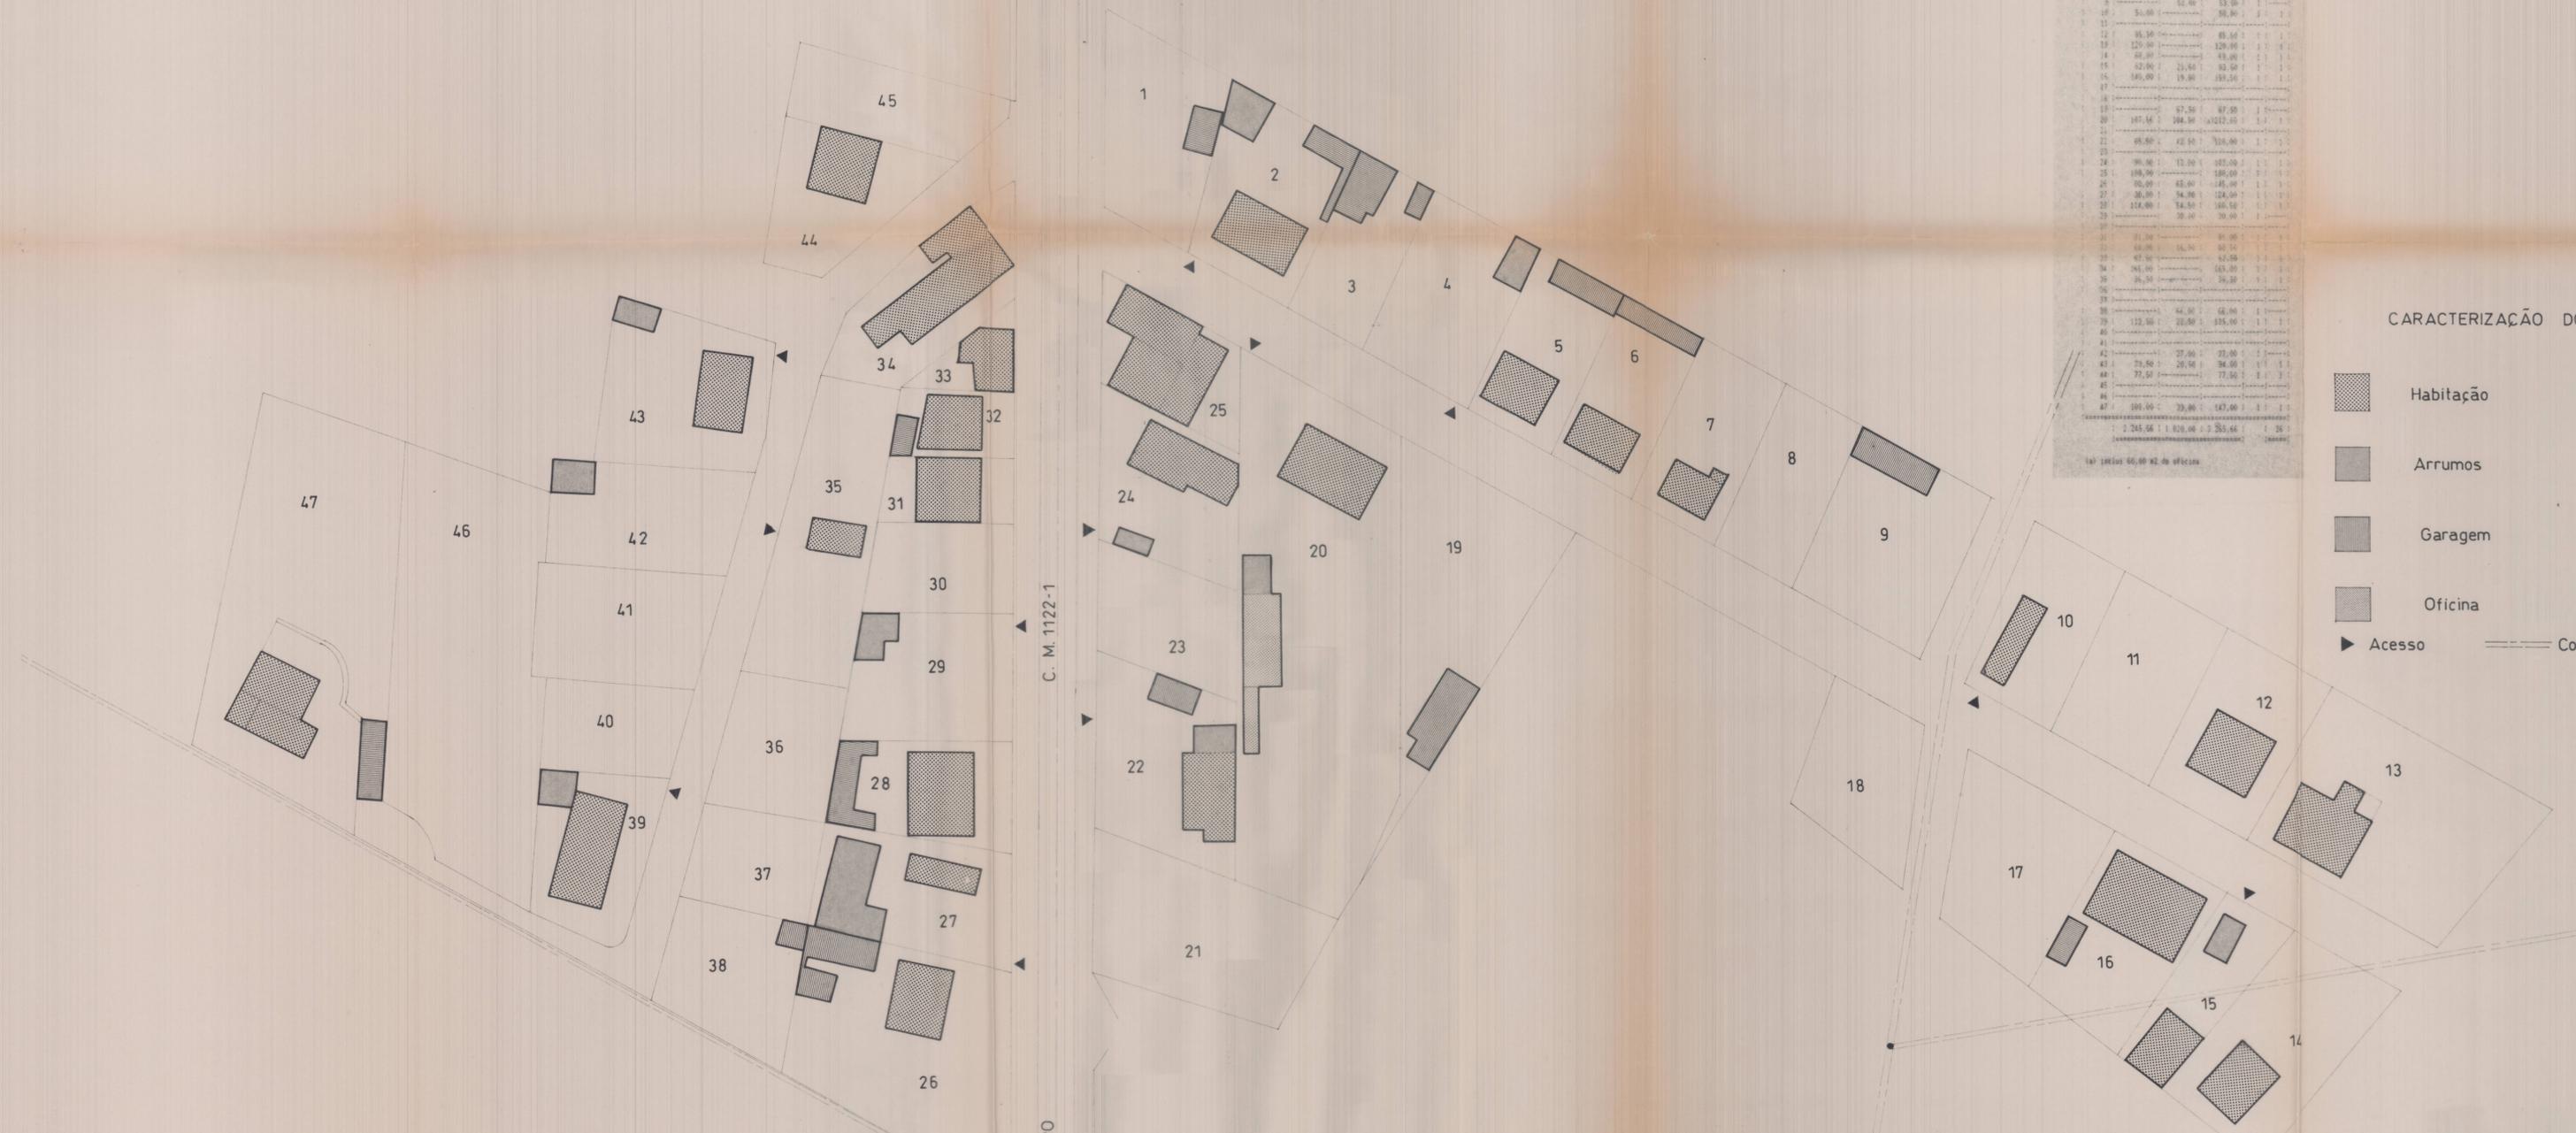

 CÂMARA MUNICIPAL DE ODEMIRA	GABINETE DE PLANEAMENTO E GESTÃO URBANÍSTICA	DESENHO <i>[Signature]</i>	ESCALA 1:500	FOLHA Nº 23
	PLANO DE PORMENOR DE RECONVERSÃO URBANÍSTICA DA ZONA DE CONSTRUÇÃO CLANDESTINA DO CABECINHO • ALMOGRAVE •			
	PLANTA DE SITUAÇÃO ACTUAL			
				Nº GERAL 623 DATA Dez. /90