



A


Rede estruturante de ligações externas (Fora do Solo Urbano)

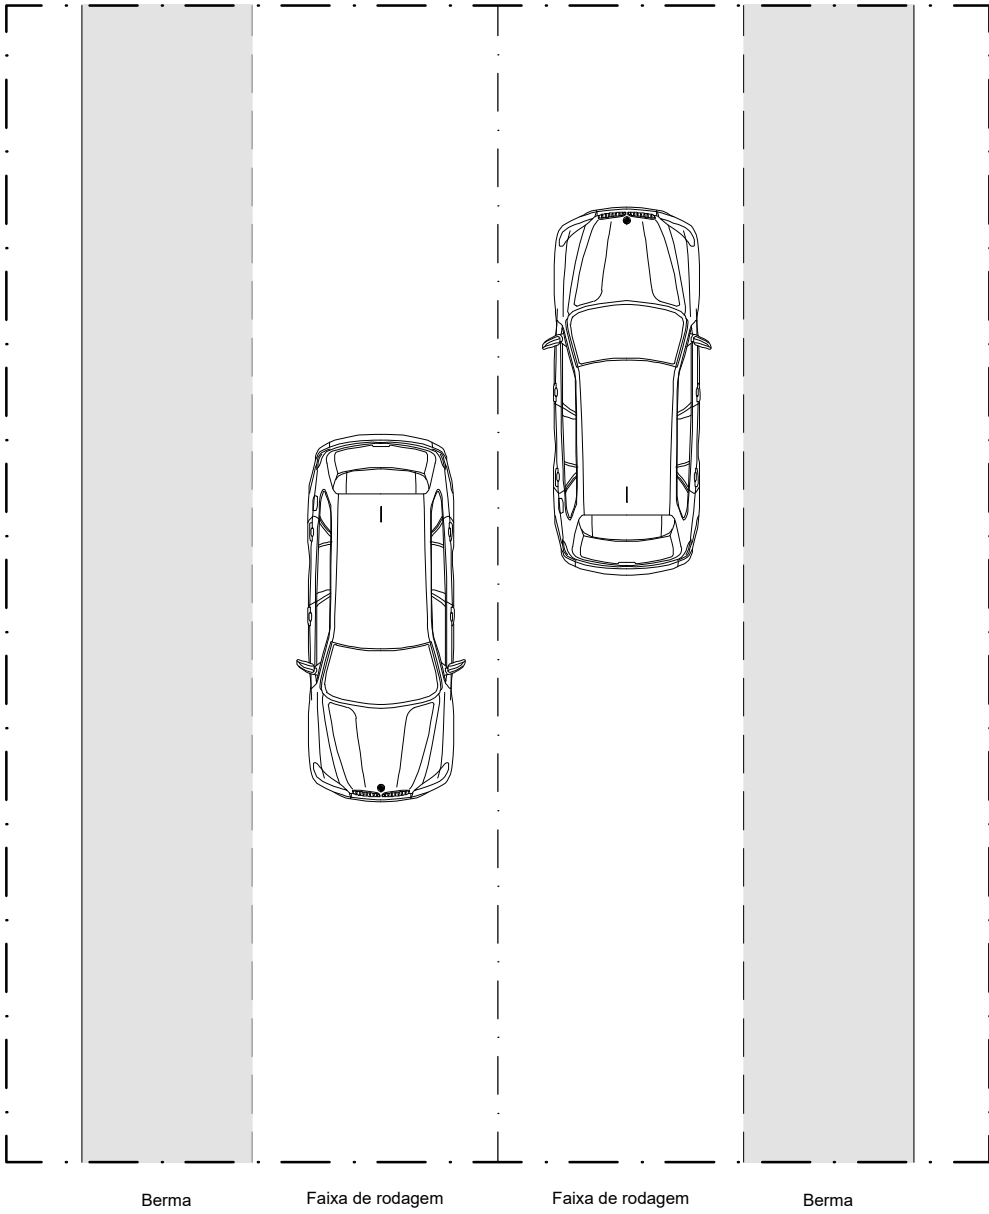

PLANTA BAIXA

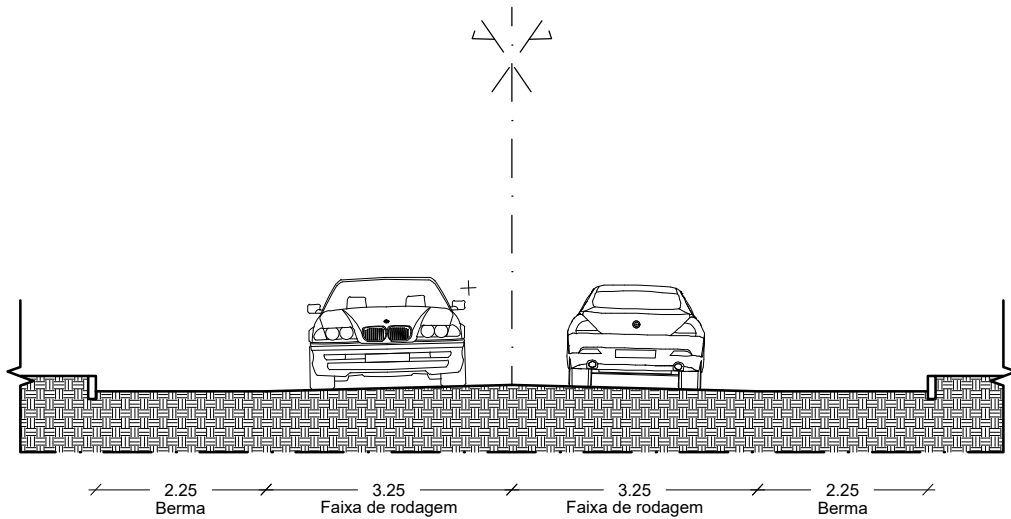

PERFIL

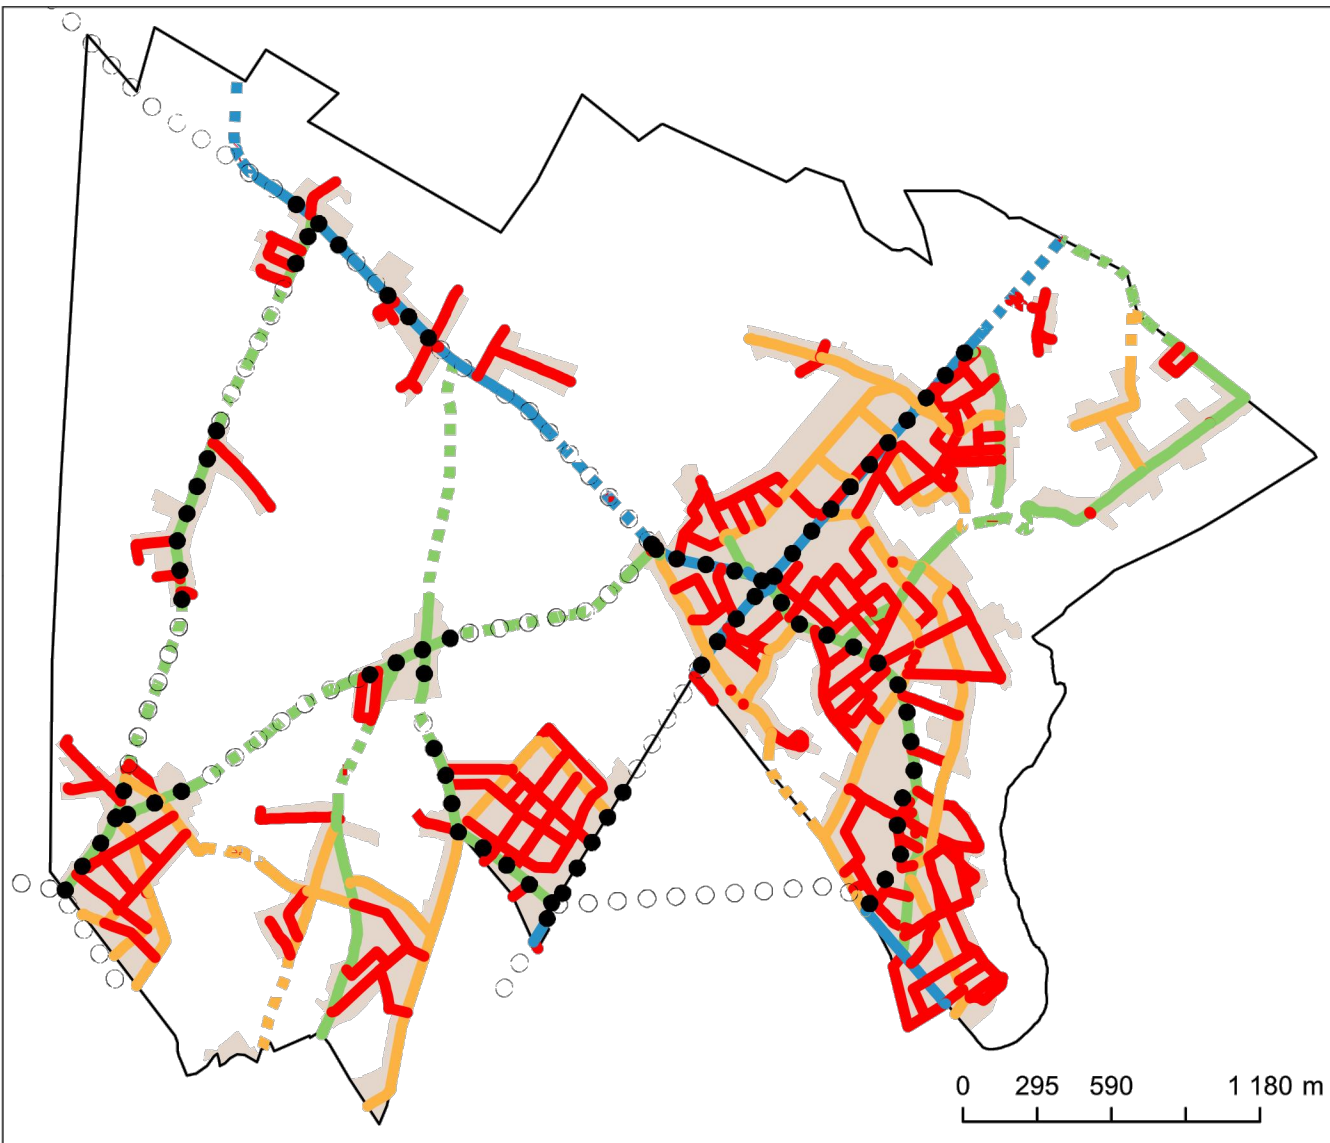

LEGENDA

Limite da área de intervenção do PUAFIPR

LIMITES DO SOLO URBANO

Perímetro Urbano Proposto

Perfil Tipo - Solo Urbano proposto

Rede Estruturante de Ligações externas

Rede Estruturante de Ligações internas

Rede Complementar

Rede Local

Perfil Tipo - Fora do Solo Urbano proposto

Rede Estruturante de Ligações externas

Rede Estruturante de Ligações internas

Rede Complementar; Rede Complemetar

Rede Local

Perfil Tipo - Com conexão ciclável

Fora do urbano


Dentro do Solo Urbano

Identificação da Cartografia de Referência (AFIPR)

Entidade Proprietária: Município de Odemira
Entidade Produtora: SOGARTO
Data e número de Homologação: 13-05-2019, n.º 549
Série Cartográfica Nacional: 1:2.000
Sistema de Referência e Datum: PT-TM06/ETRS89
Projeção Cartográfica: Transversa de Mercator
Exatidão Posicional Planimétrica: 0,30 m
Exatidão Temática: 95%
Precisão Posicional Nominal da Saída Gráfica: 1,77 m

Identificação da Cartografia de Referência (Envolvente)

Entidade Proprietária: CIMAL - Comunidade Intermunicipal Alentejo Litoral
Entidade Produtora: Blom Portugal
Data e número de Homologação: 19/07/2012 - N.99
Série Cartográfica Nacional: 1:2.000
Sistema de Referência e Datum: Datum73-Modified Portuguese Grid/Datum73
Projeção Cartográfica: Transversa de Mercator
Exatidão Posicional Planimétrica: Inferior a 2,0m
Exatidão Temática: 95%
Precisão Posicional Nominal da Saída Gráfica: 3,96m

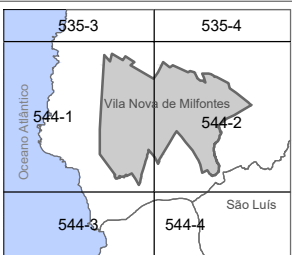

1:100



Sistema de Referência e Datum:
PT-TM06/ETRS89
Projeção Cartográfica: Transversa de Mercator

MUNICÍPIO DE ODEMIRA

PLANO DE URBANIZAÇÃO DA ÁREA DE
FRACIONAMENTO ILEGAL DA PROPRIEDADE
RÚSTICA DE VILA NOVA DE MILFONTES

PERFIS TIPO DOS ARRUAMENTOS
PERFIL A

Odemira
MUNICÍPIO

GEOATRIBUTO
Planejamento e Ordenamento do Território


VOLUME III

P05 - A


JULHO | 2021

B


Rede Estruturante de ligações externas (Solo Urbano)

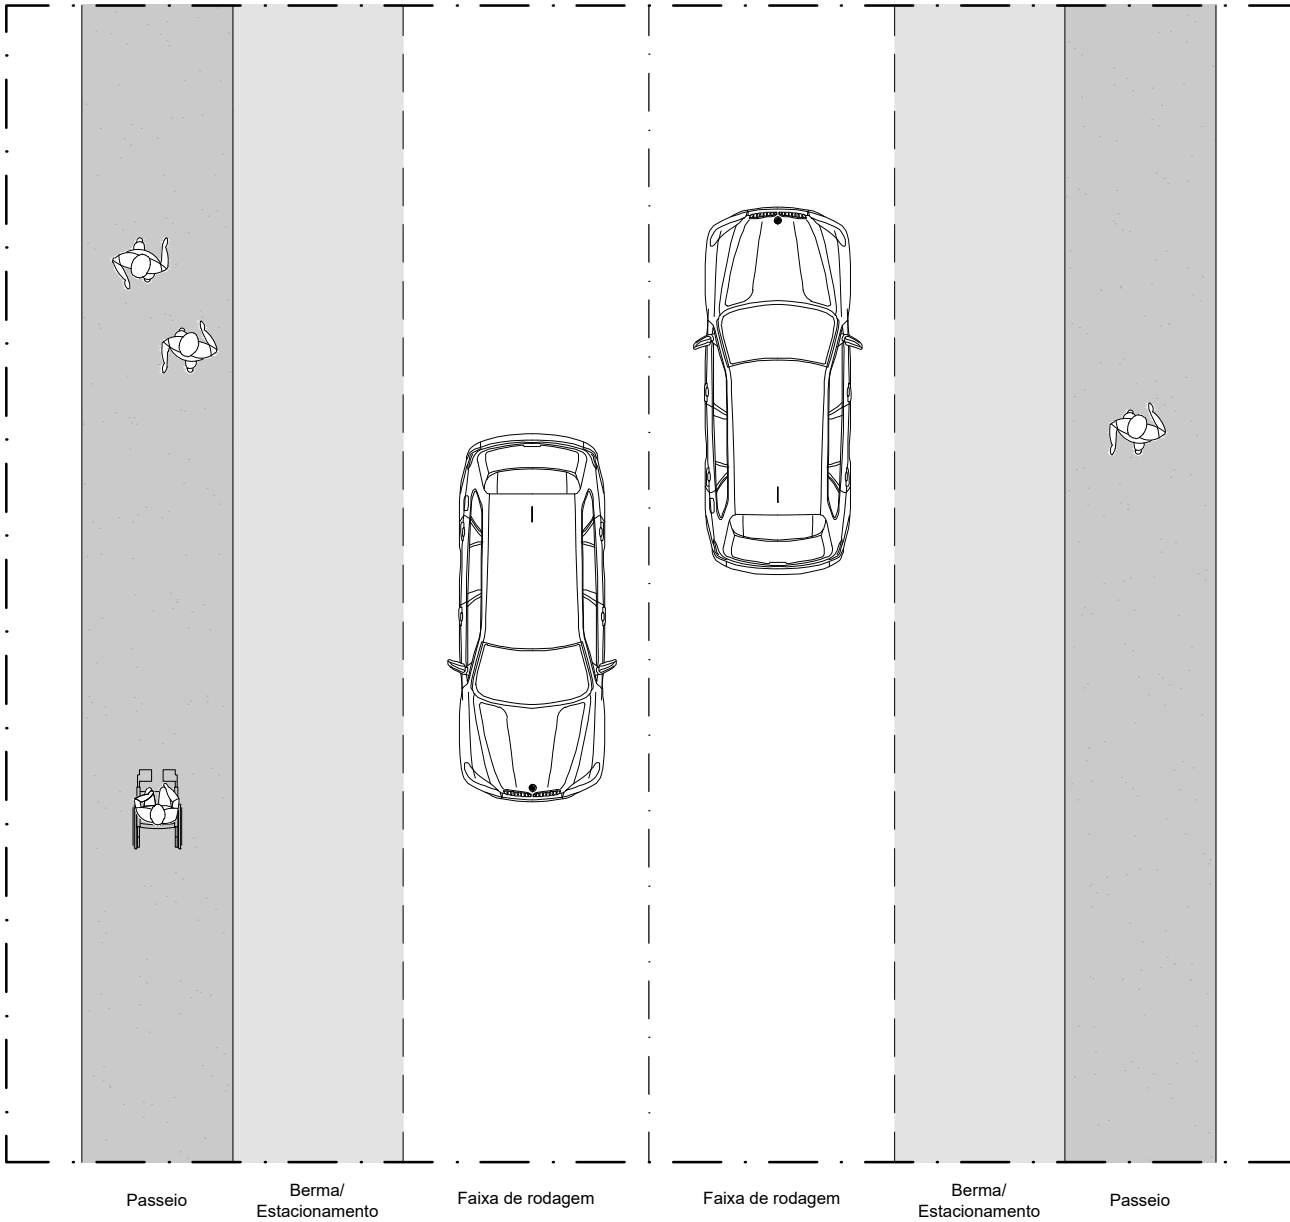

PLANTA BAIXA

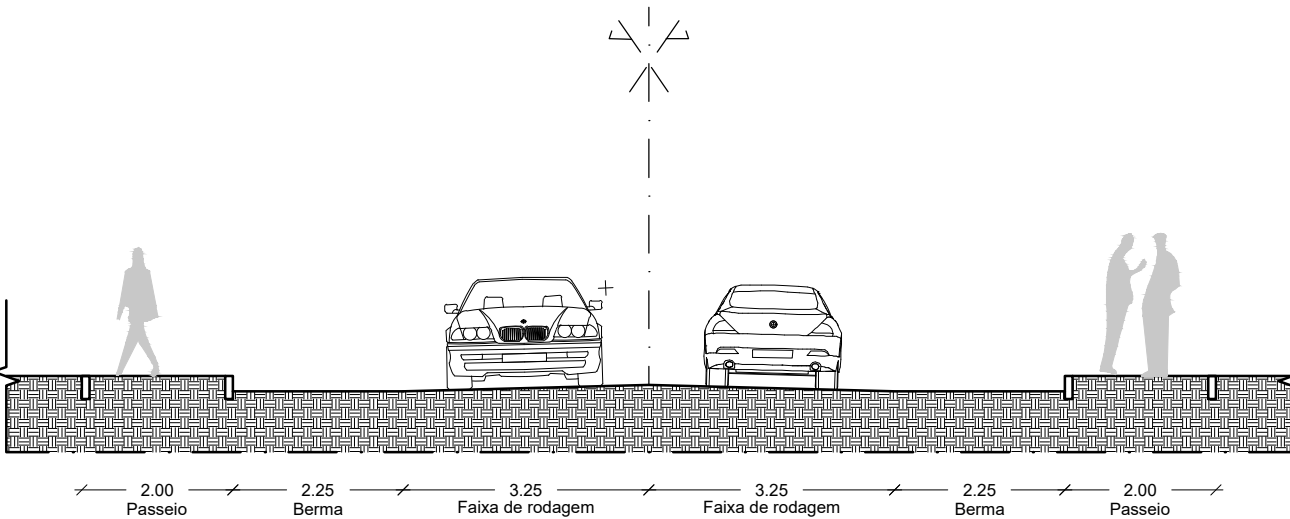

PERFIL

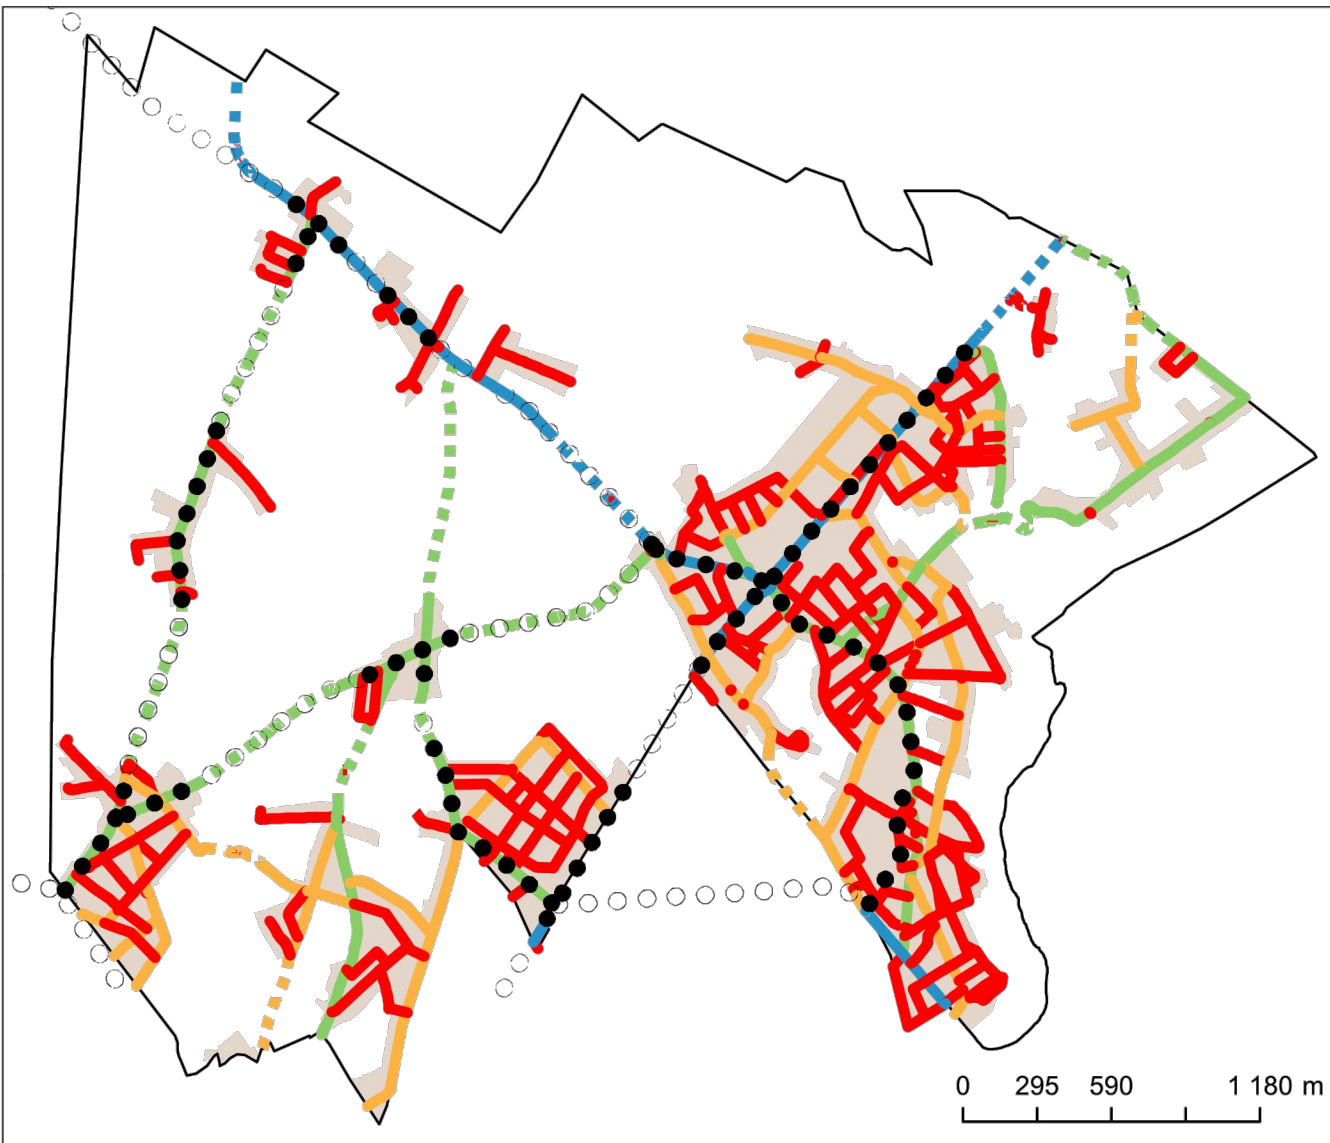

LEGENDA

Limite da área de intervenção do PUAFIPR

LIMITES DO SOLO URBANO

Perímetro Urbano Proposto

Perfil Tipo - Solo Urbano proposto

Rede Estruturante de Ligações externas

Rede Estruturante de Ligações internas

Rede Complementar

Rede Local

Perfil Tipo - Fora do Solo Urbano proposto

Rede Estruturante de Ligações externas

Rede Estruturante de Ligações internas

Rede Complementar; Rede Complemetar

Rede Local

Perfil Tipo - Com conexão ciclável

Fora do urbano


Dentro do Solo Urbano

Identificação da Cartografia de Referência (AFIPR)

Entidade Proprietária: Município de Odemira
Entidade Produtora: SOGARTO
Data e número de Homologação: 13-05-2019, n.º 549
Série Cartográfica Nacional: 1:2.000
Sistema de Referência e Datum: PT-TM06/ETRS89
Projeção Cartográfica: Transversa de Mercator
Exatidão Posicional Planimétrica: 0,30 m
Exatidão Temática: 95%
Precisão Posicional Nominal da Saída Gráfica: 1,77 m

Identificação da Cartografia de Referência (Envolvente)

Entidade Proprietária: CIMAL - Comunidade Intermunicipal Alentejo Litoral
Entidade Produtora: Blom Portugal
Data e número de Homologação: 19/07/2012 - N.99
Série Cartográfica Nacional: 1:2.000
Sistema de Referência e Datum: Datum73-Modified Portuguese Grid/Datum73
Projeção Cartográfica: Transversa de Mercator
Exatidão Posicional Planimétrica: Inferior a 2,0m
Exatidão Temática: 95%
Precisão Posicional Nominal da Saída Gráfica: 3,96m

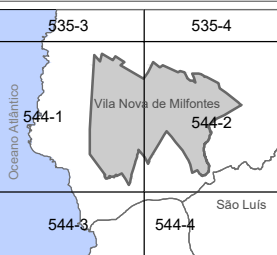

1:100



Sistema de Referência e Datum:
PT-TM06/ETRS89
Projeção Cartográfica: Transversa de Mercator

MUNICÍPIO DE ODEMIRA

PLANO DE URBANIZAÇÃO DA ÁREA DE
FRACIONAMENTO ILEGAL DA PROPRIEDADE
RÚSTICA DE VILA NOVA DE MILFONTES

PERFIS TIPO DOS ARRUAMENTOS
PERFIL B


Odemira
MUNICÍPIO

GEOATRIBUTO
Planeamento e Ordenamento do Território


VOLUME I

P05 - B


JULHO | 2021

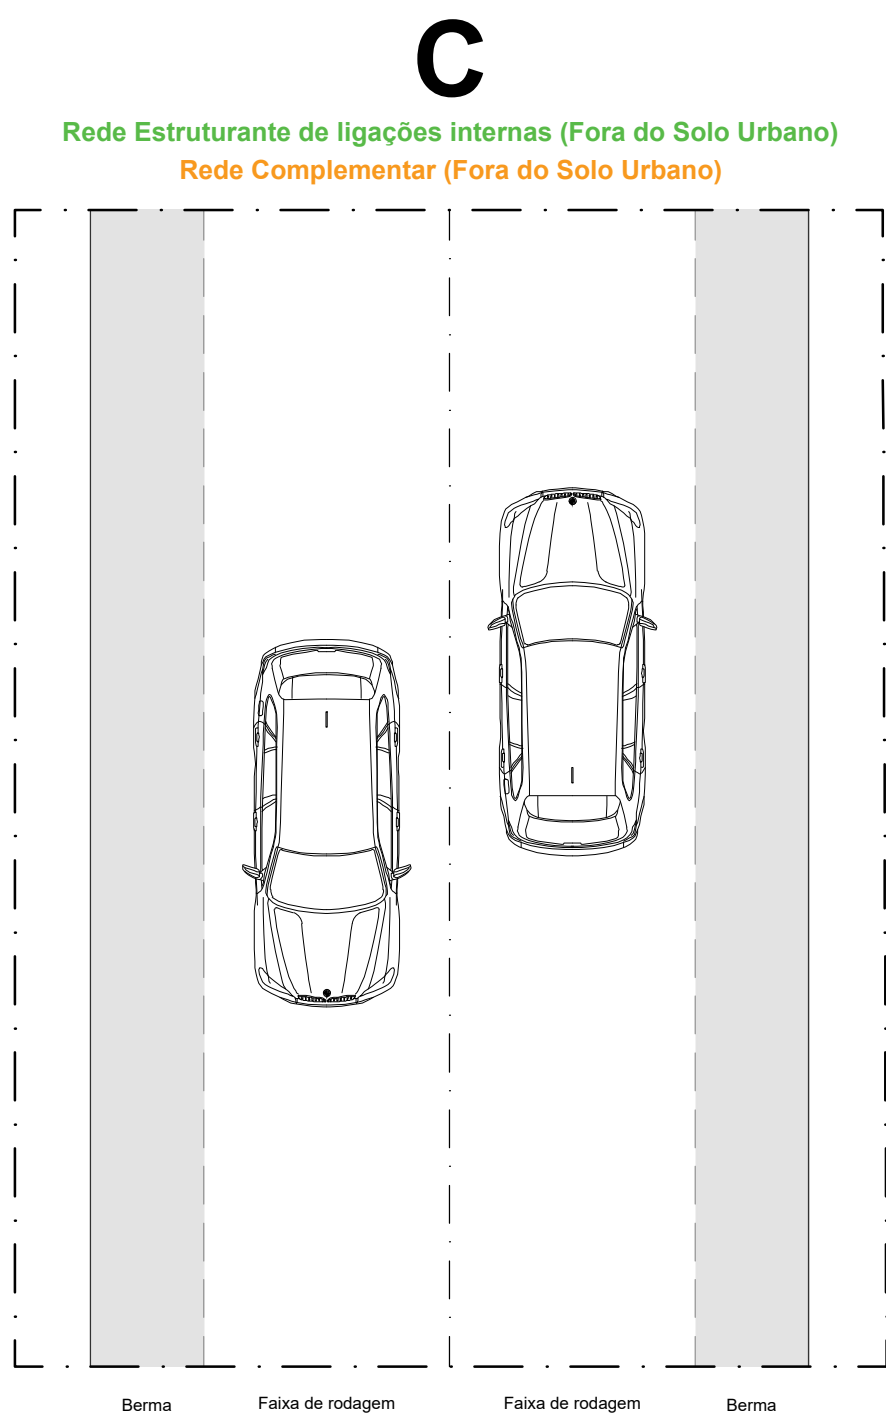


PLANTA BAIXA

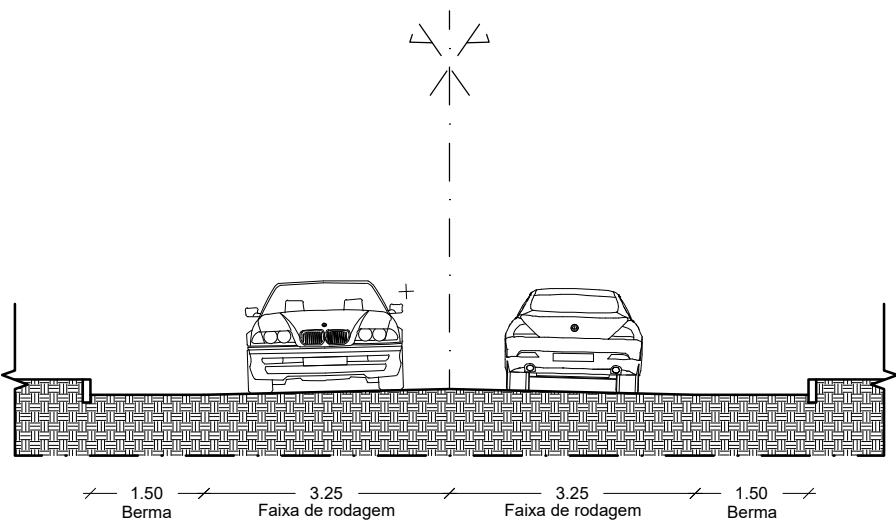


PERFIL

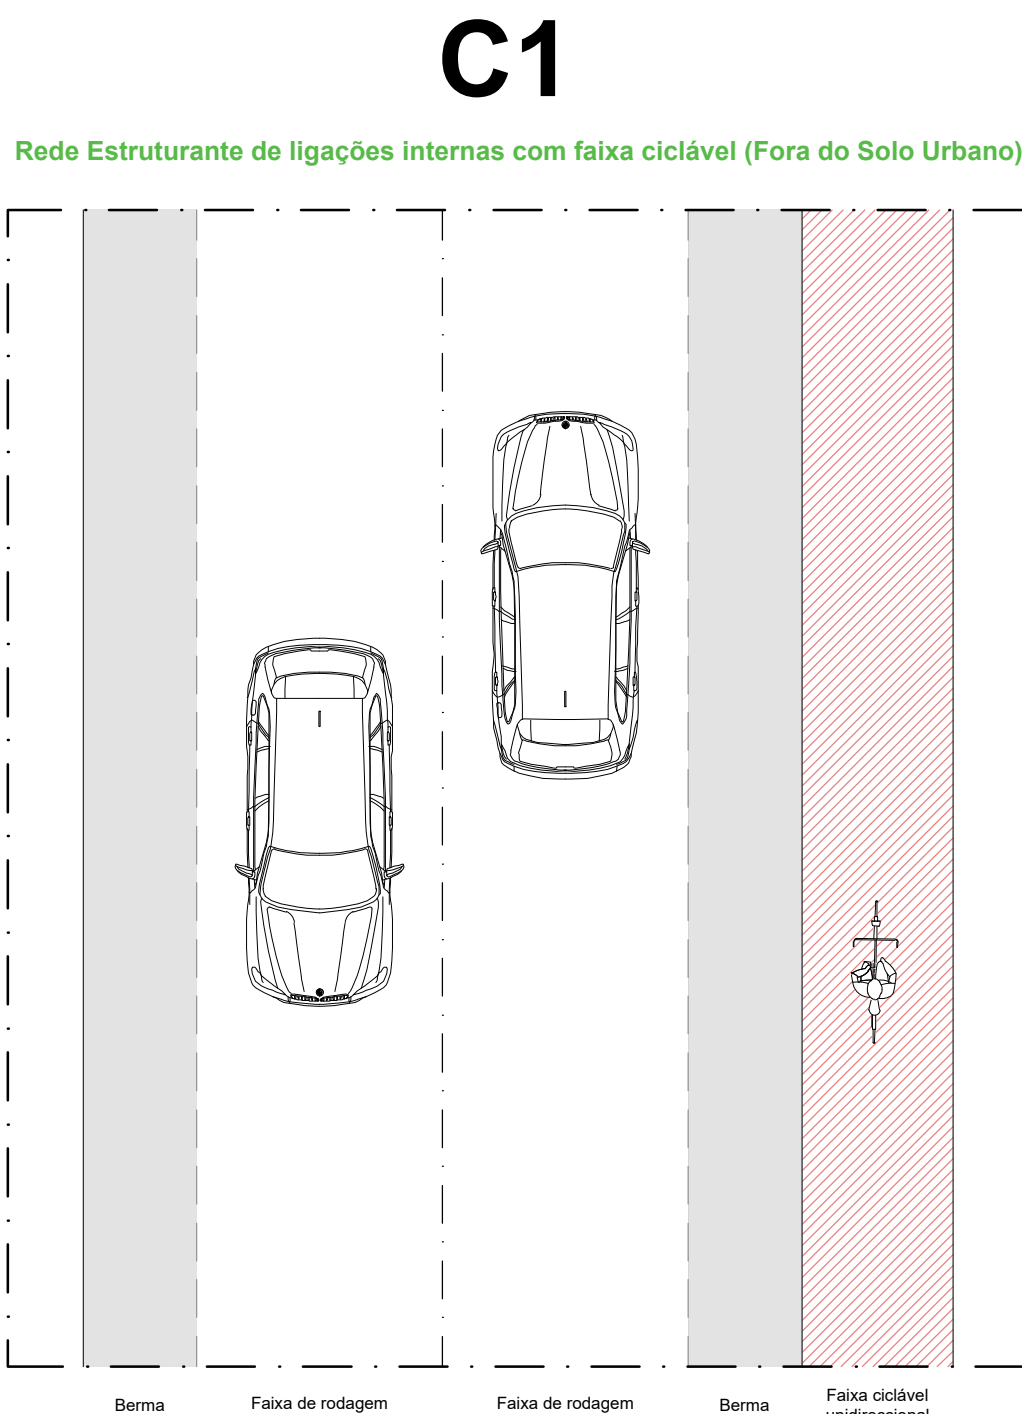

PLANTA BAIXA

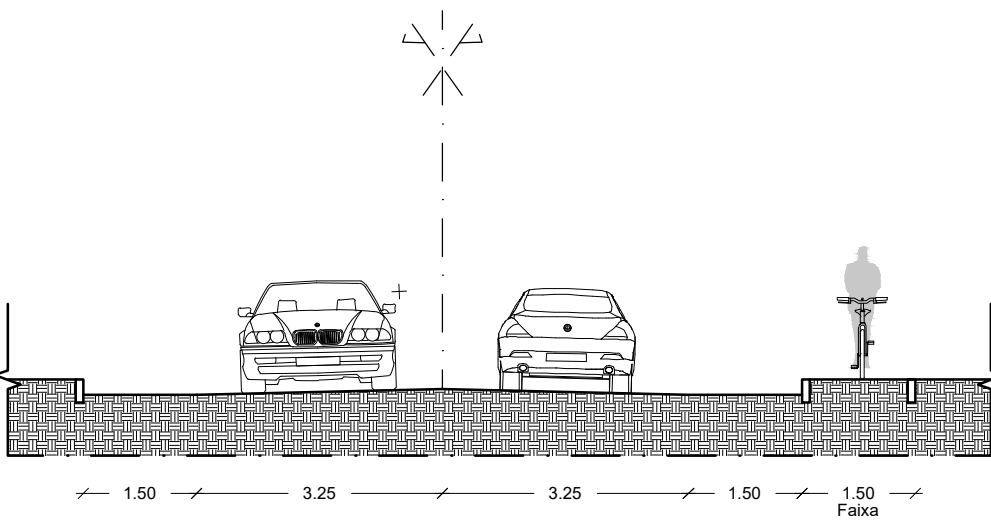

PERFIL

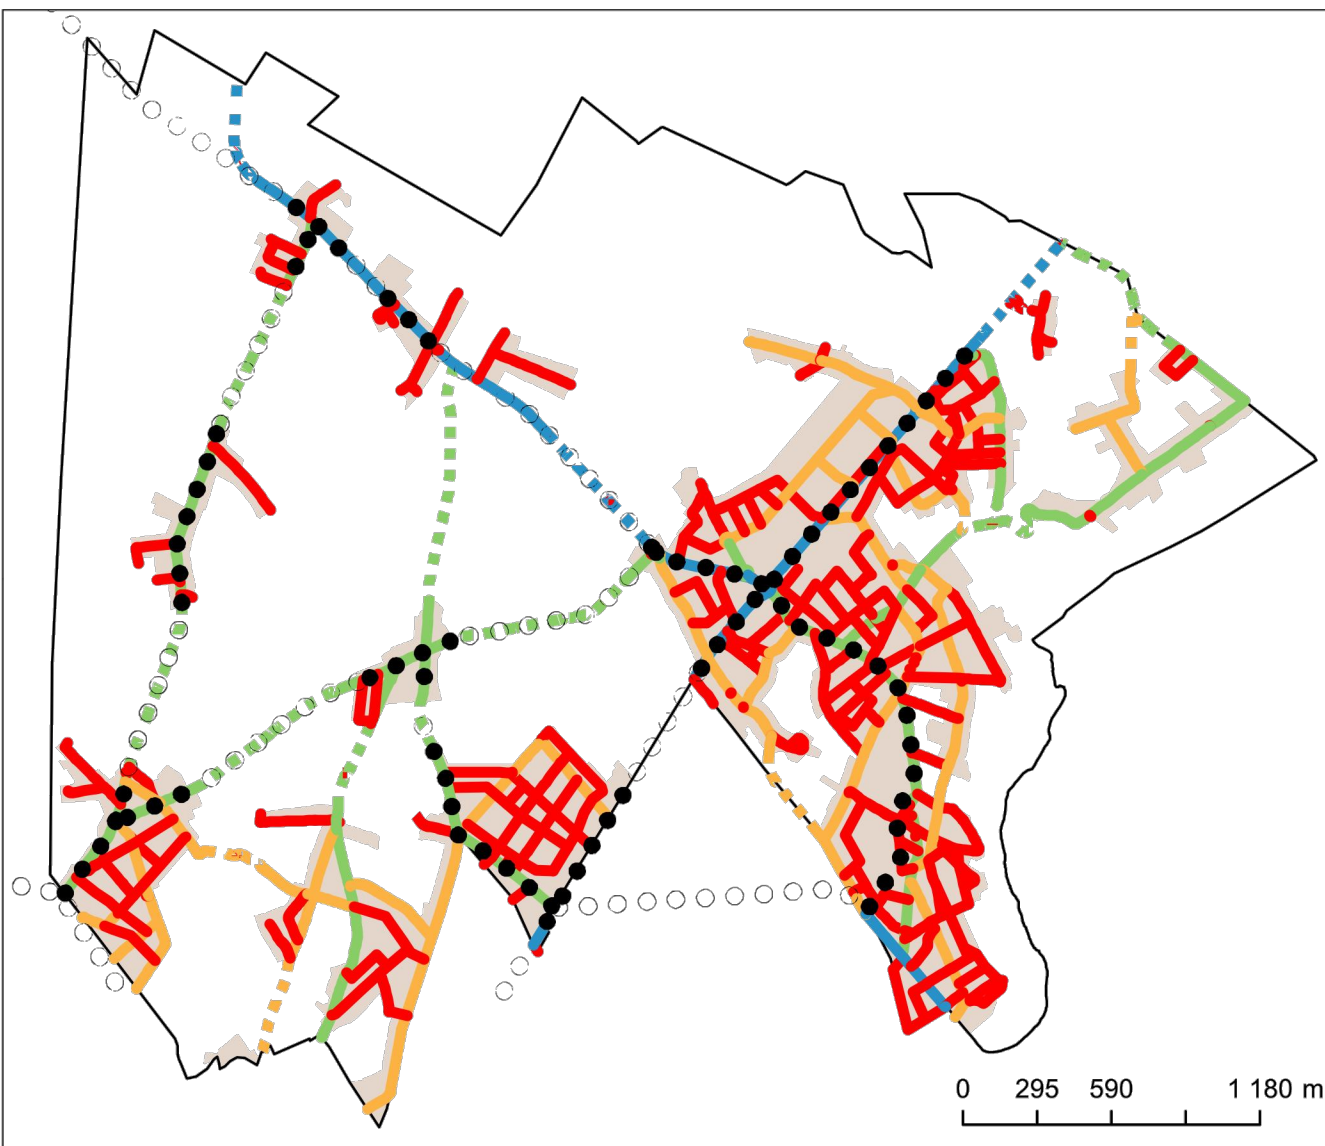

LEGENDA

Limite da área de intervenção do PUAFIPR

LIMITES DO SOLO URBANO

Perímetro Urbano Proposto

Perfil Tipo - Solo Urbano proposto

Rede Estruturante de Ligações externas

Rede Estruturante de Ligações internas

Rede Complementar

Rede Local

Perfil Tipo - Fora do Solo Urbano proposto

Rede Estruturante de Ligações externas

Rede Estruturante de Ligações internas

Rede Complementar; Rede Complemetar

Rede Local

Perfil Tipo - Com conexão ciclável

Fora do urbano


Dentro do Solo Urbano

Identificação da Cartografia de Referência (AFIPR)

Entidade Proprietária: Município de Odemira
Entidade Produtora: SOGARTO
Data e número de Homologação: 13-05-2019, n.º 549
Série Cartográfica Nacional: 1:2.000
Sistema de Referência e Datum: PT-TM06/ETRS89
Projeção Cartográfica: Transversa de Mercator
Exatidão Posicional Planimétrica: 0,30 m
Exatidão Temática: 95%
Precisão Posicional Nominal da Saída Gráfica: 1,77 m

Identificação da Cartografia de Referência (Envolve)

Entidade Proprietária: CIMAL - Comunidade Intermunicipal Alentejo Litoral
Entidade Produtora: Blom Portugal
Data e número de Homologação: 19/07/2012 - N.99
Série Cartográfica Nacional: 1:2.000
Sistema de Referência e Datum: Datum73-Modified Portuguese Grid/Datum73
Projeção Cartográfica: Transversa de Mercator
Exatidão Posicional Planimétrica: Inferior a 2,0m
Exatidão Temática: 95%
Precisão Posicional Nominal da Saída Gráfica: 3,96m

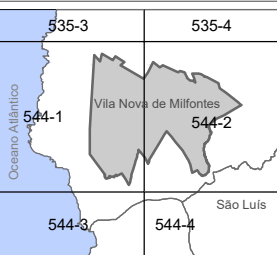

1:100



Sistema de Referência e Datum:
PT-TM06/ETRS89
Projeção Cartográfica: Transversa de Mercator

MUNICÍPIO DE ODEMIRA

PLANO DE URBANIZAÇÃO DA ÁREA DE
FRACIONAMENTO ILEGAL DA PROPRIEDADE
RÚSTICA DE VILA NOVA DE MILFONTES

PERFIS TIPO DOS ARRUAMENTOS
PERFIL C E PERFIL C1

Odemira
MUNICÍPIO

GEOATRIBUTO
Planeamento e Ordenamento do Território


VOLUME I

P05 - C/C1


JULHO | 2021

D


Rede Estruturante de ligações internas (Solo Urbano)
Rede Complementar (Solo Urbano)

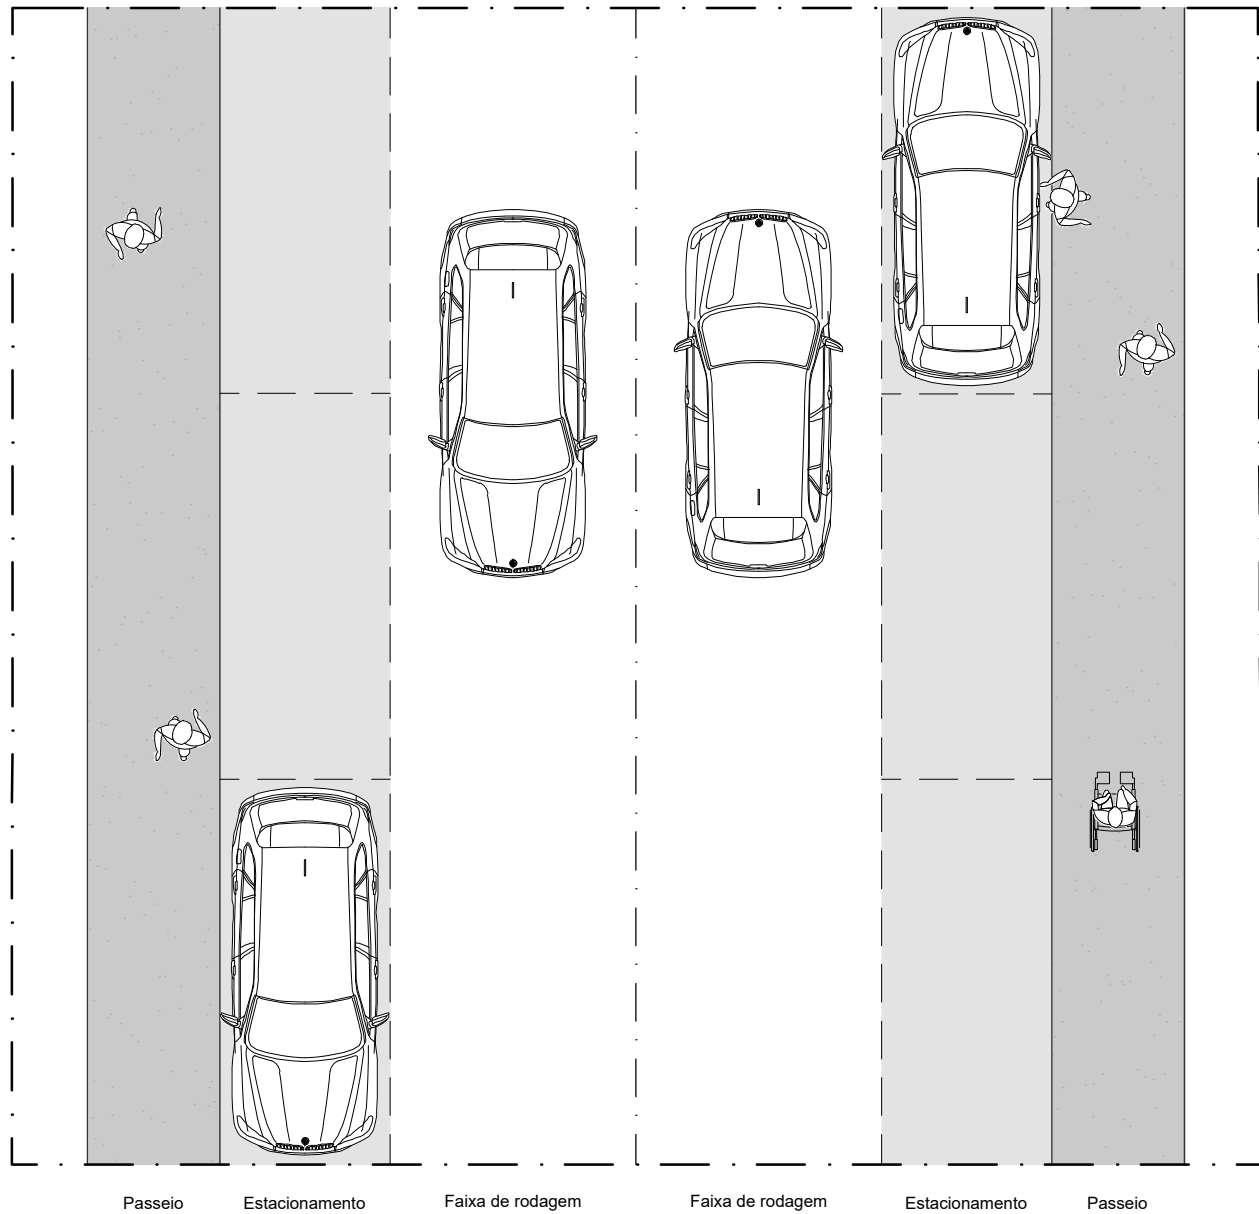

PLANTA BAIXA

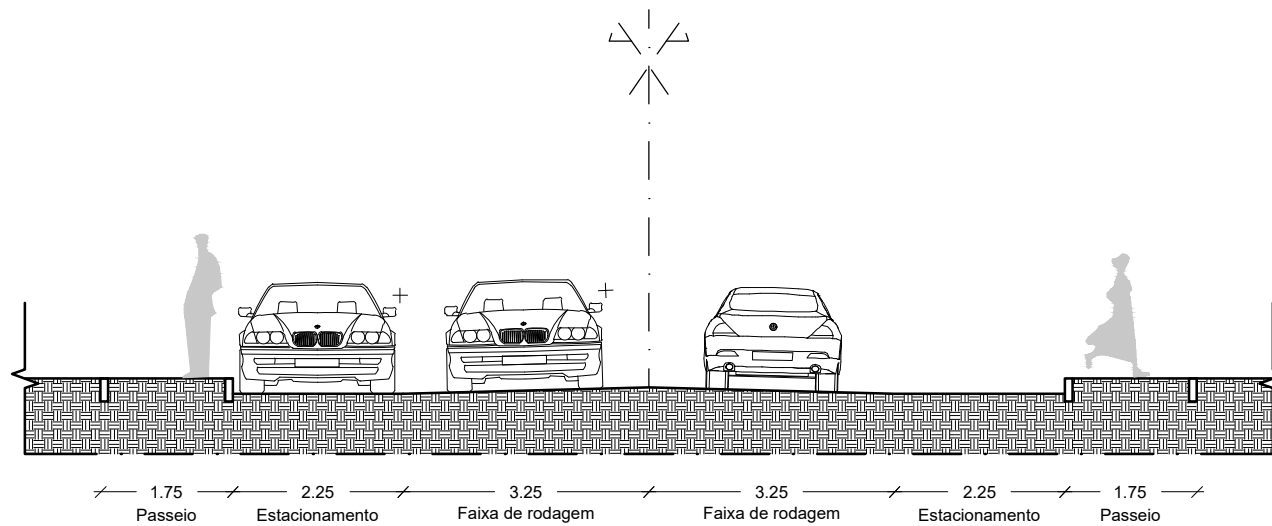

PERFIL

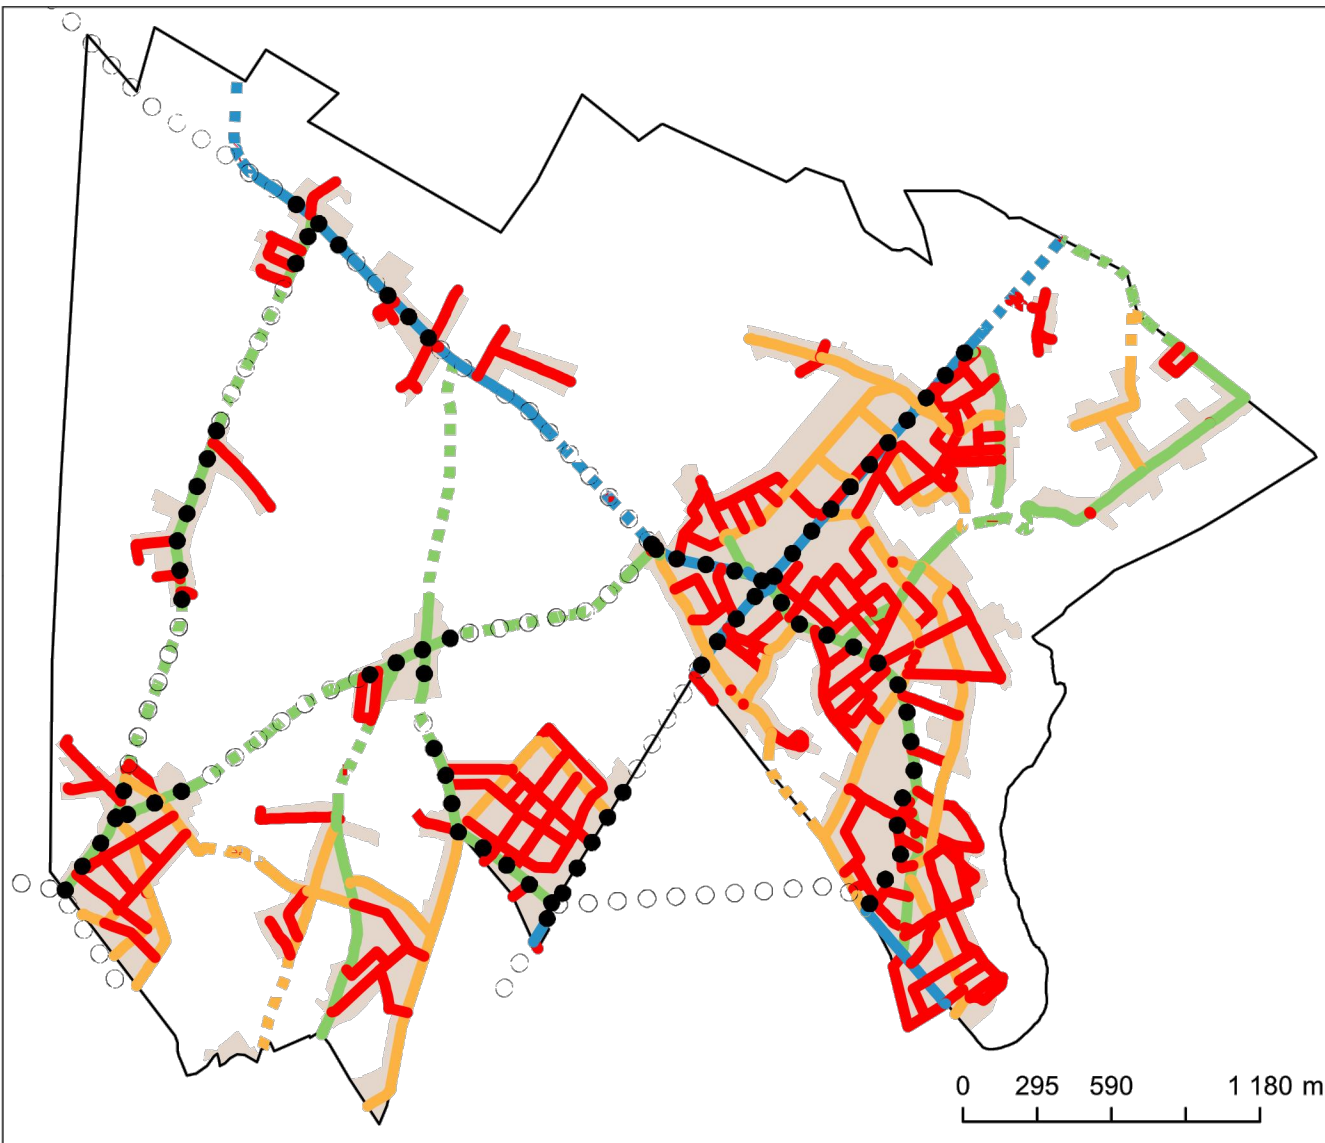

LEGENDA

Limite da área de intervenção do PUAFIPR

LIMITES DO SOLO URBANO

Perímetro Urbano Proposto

Perfil Tipo - Solo Urbano proposto

Rede Estruturante de Ligações externas

Rede Estruturante de Ligações internas

Rede Complementar

Rede Local

Perfil Tipo - Fora do Solo Urbano proposto

Rede Estruturante de Ligações externas

Rede Estruturante de Ligações internas

Rede Complementar; Rede Complemetar

Rede Local

Perfil Tipo - Com conexão ciclável

Fora do urbano


Dentro do Solo Urbano

Identificação da Cartografia de Referência (AFIPR)

Entidade Proprietária: Município de Odemira
Entidade Produtora: SOGARTO
Data e número de Homologação: 13-05-2019, n.º 549
Série Cartográfica Nacional: 1:2.000
Sistema de Referência e Datum: PT-TM06/ETRS89
Projeção Cartográfica: Transversa de Mercator
Exatidão Posicional Planimétrica: 0,30 m
Exatidão Temática: 95%
Precisão Posicional Nominal da Saída Gráfica: 1,77 m

Identificação da Cartografia de Referência (Envolvente)

Entidade Proprietária: CIMAL - Comunidade Intermunicipal Alentejo Litoral
Entidade Produtora: Blom Portugal
Data e número de Homologação: 19/07/2012 - N.99
Série Cartográfica Nacional: 1:2.000
Sistema de Referência e Datum: Datum73-Modified Portuguese Grid/Datum73
Projeção Cartográfica: Transversa de Mercator
Exatidão Posicional Planimétrica: Inferior a 2,0m
Exatidão Temática: 95%
Precisão Posicional Nominal da Saída Gráfica: 3,96m

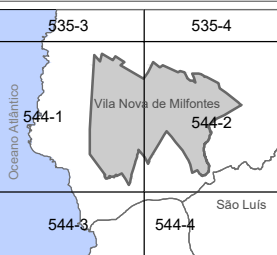

1:100



Sistema de Referência e Datum:
PT-TM06/ETRS89
Projeção Cartográfica: Transversa de Mercator

MUNICÍPIO DE ODEMIRA

PLANO DE URBANIZAÇÃO DA ÁREA DE
FRACIONAMENTO ILEGAL DA PROPRIEDADE
RÚSTICA DE VILA NOVA DE MILFONTES

Odemira
MUNICÍPIO

GEOATRIBUTO
Planeamento e Ordenamento do Território

PERFIS TIPO DOS ARRUAMENTOS
PERFIL D


VOLUME I

P05 - D


JULHO | 2021

D1

Rede Estruturante de ligações internas com faixa ciclável (ambos os casos em Solo Urbano)

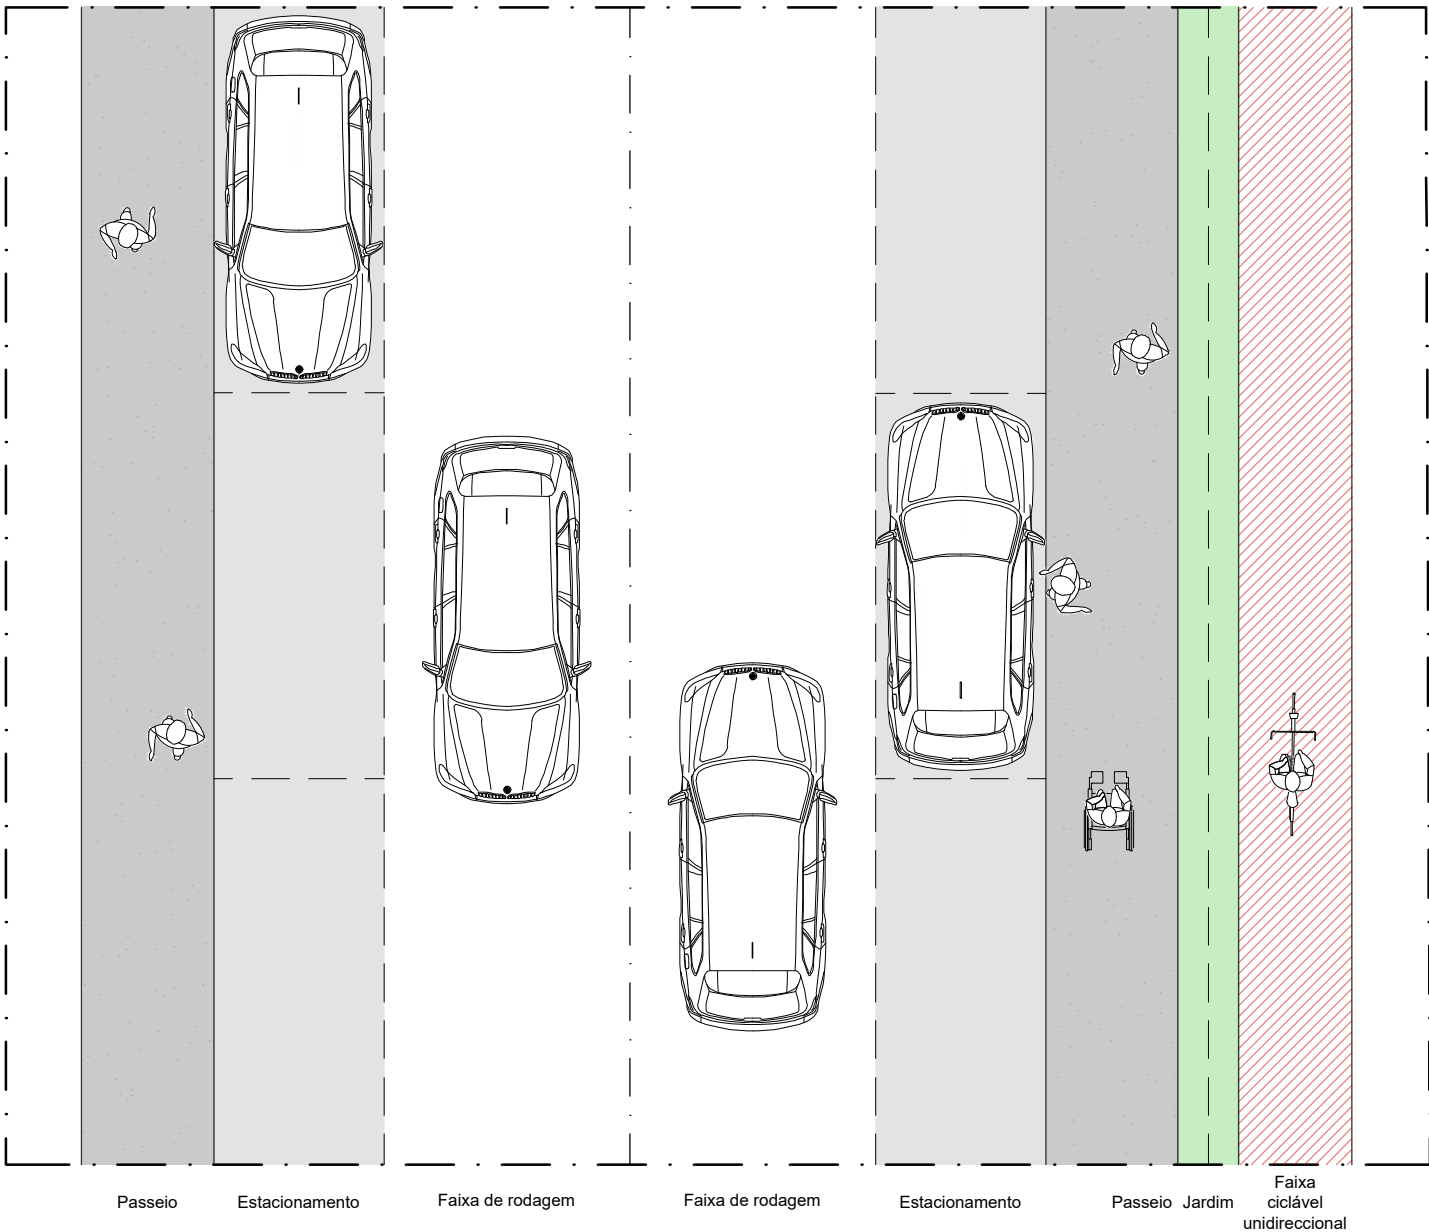


PLANTA BAIXA

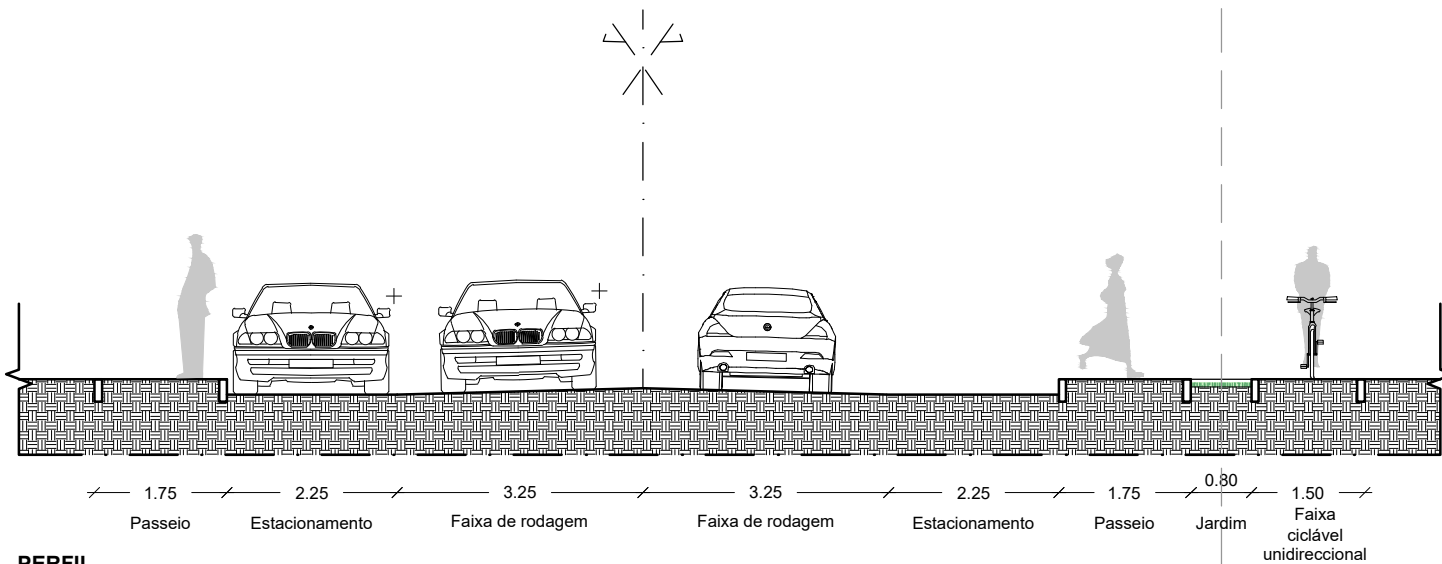

PERFIL

Eixo de projeção do sistema enterrado para drenagem das águas pluviais (sumidouros, ramais, caixas de visita e coletores)

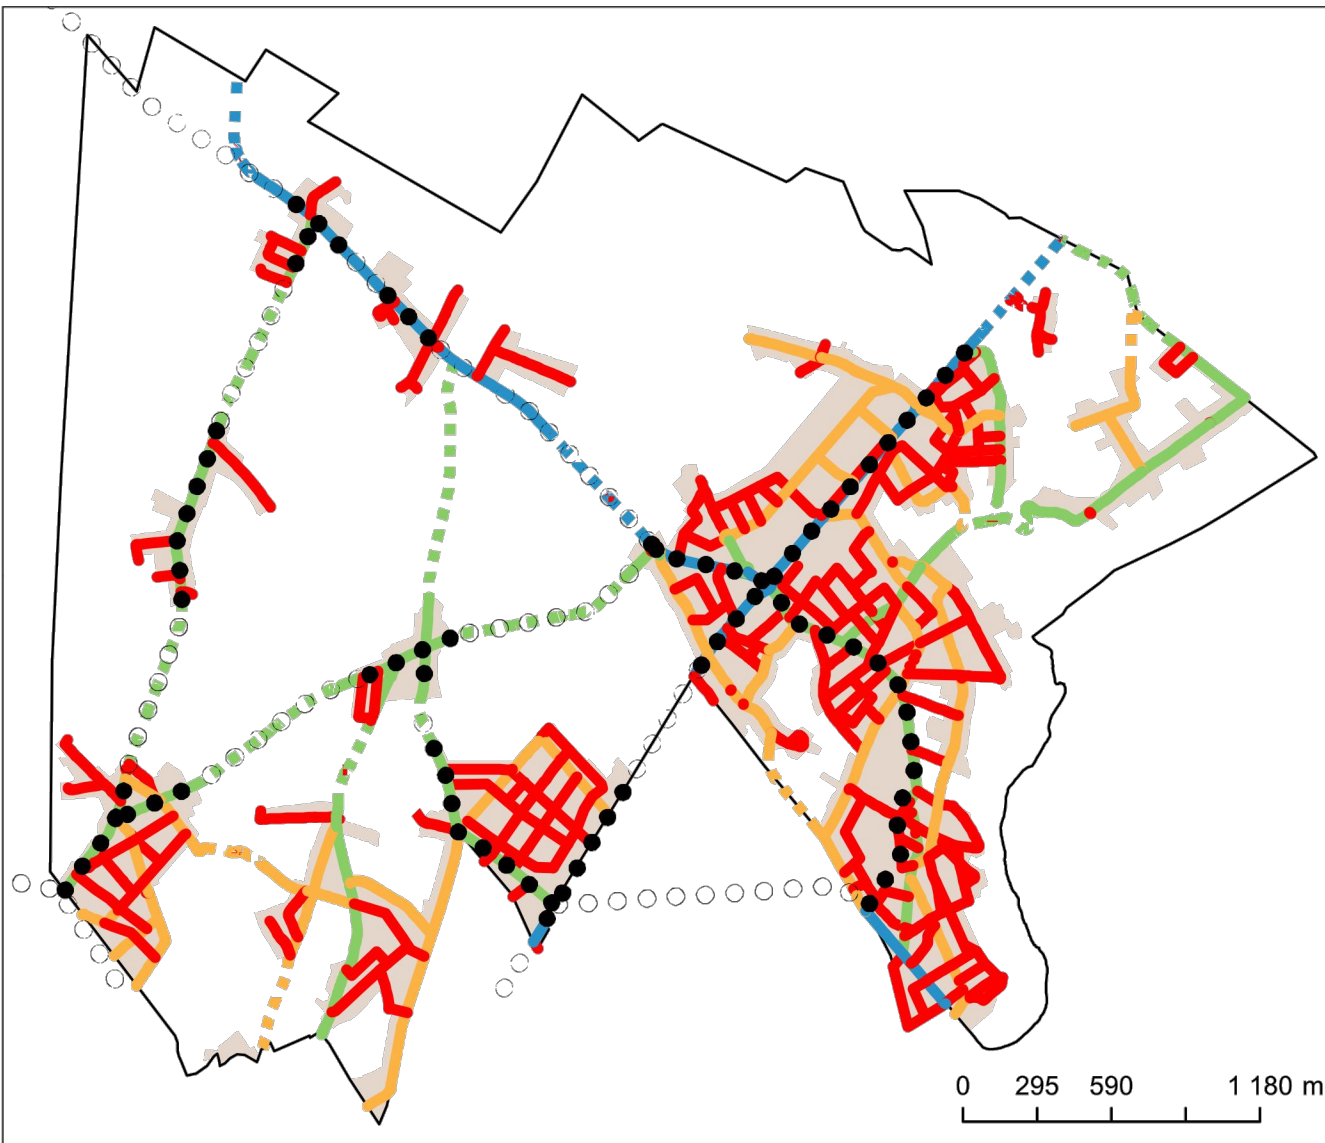

LEGENDA

Limite da área de intervenção do PUAFIPR

LIMITES DO SOLO URBANO

Perímetro Urbano Proposto

Perfil Tipo - Solo Urbano proposto

Rede Estruturante de Ligações externas

Rede Estruturante de Ligações internas

Rede Complementar

Rede Local

Perfil Tipo - Fora do Solo Urbano proposto

Rede Estruturante de Ligações externas

Rede Estruturante de Ligações internas

Rede Complementar; Rede Complemetar

Rede Local

Perfil Tipo - Com conexão ciclável

Fora do urbano


Dentro do Solo Urbano

Identificação da Cartografia de Referência (AFIPR)

Entidade Proprietária: Município de Odemira
Entidade Produtora: SOGARTO
Data e número de Homologação: 13-05-2019, n.º 549
Série Cartográfica Nacional: 1:2.000
Sistema de Referência e Datum: PT-TM06/ETRS89
Projeção Cartográfica: Transversa de Mercator
Exatidão Posicional Planimétrica: 0,30 m
Exatidão Temática: 95%
Precisão Posicional Nominal da Saída Gráfica: 1,77 m

Identificação da Cartografia de Referência (Envolvente)

Entidade Proprietária: CIMAL - Comunidade Intermunicipal Alentejo Litoral
Entidade Produtora: Blom Portugal
Data e número de Homologação: 19/07/2012 - N.99
Série Cartográfica Nacional: 1:2.000
Sistema de Referência e Datum: Datum73-Modified Portuguese Grid/Datum73
Projeção Cartográfica: Transversa de Mercator
Exatidão Posicional Planimétrica: Inferior a 2,0m
Exatidão Temática: 95%
Precisão Posicional Nominal da Saída Gráfica: 3,96m

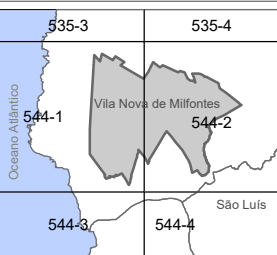

1:100



Sistema de Referência e Datum:
PT-TM06/ETRS89
Projeção Cartográfica: Transversa de Mercator

MUNICÍPIO DE ODEMIRA

PLANO DE URBANIZAÇÃO DA ÁREA DE
FRACIONAMENTO ILEGAL DA PROPRIEDADE
RÚSTICA DE VILA NOVA DE MILFONTES



PERFIS TIPO DOS ARRUAMENTOS
PERFIL D1


VOLUME I

P05 - D1


JULHO | 2021

D2


Rede Estruturante de ligações internas com faixa ciclável (ambos os casos em Solo Urbano)

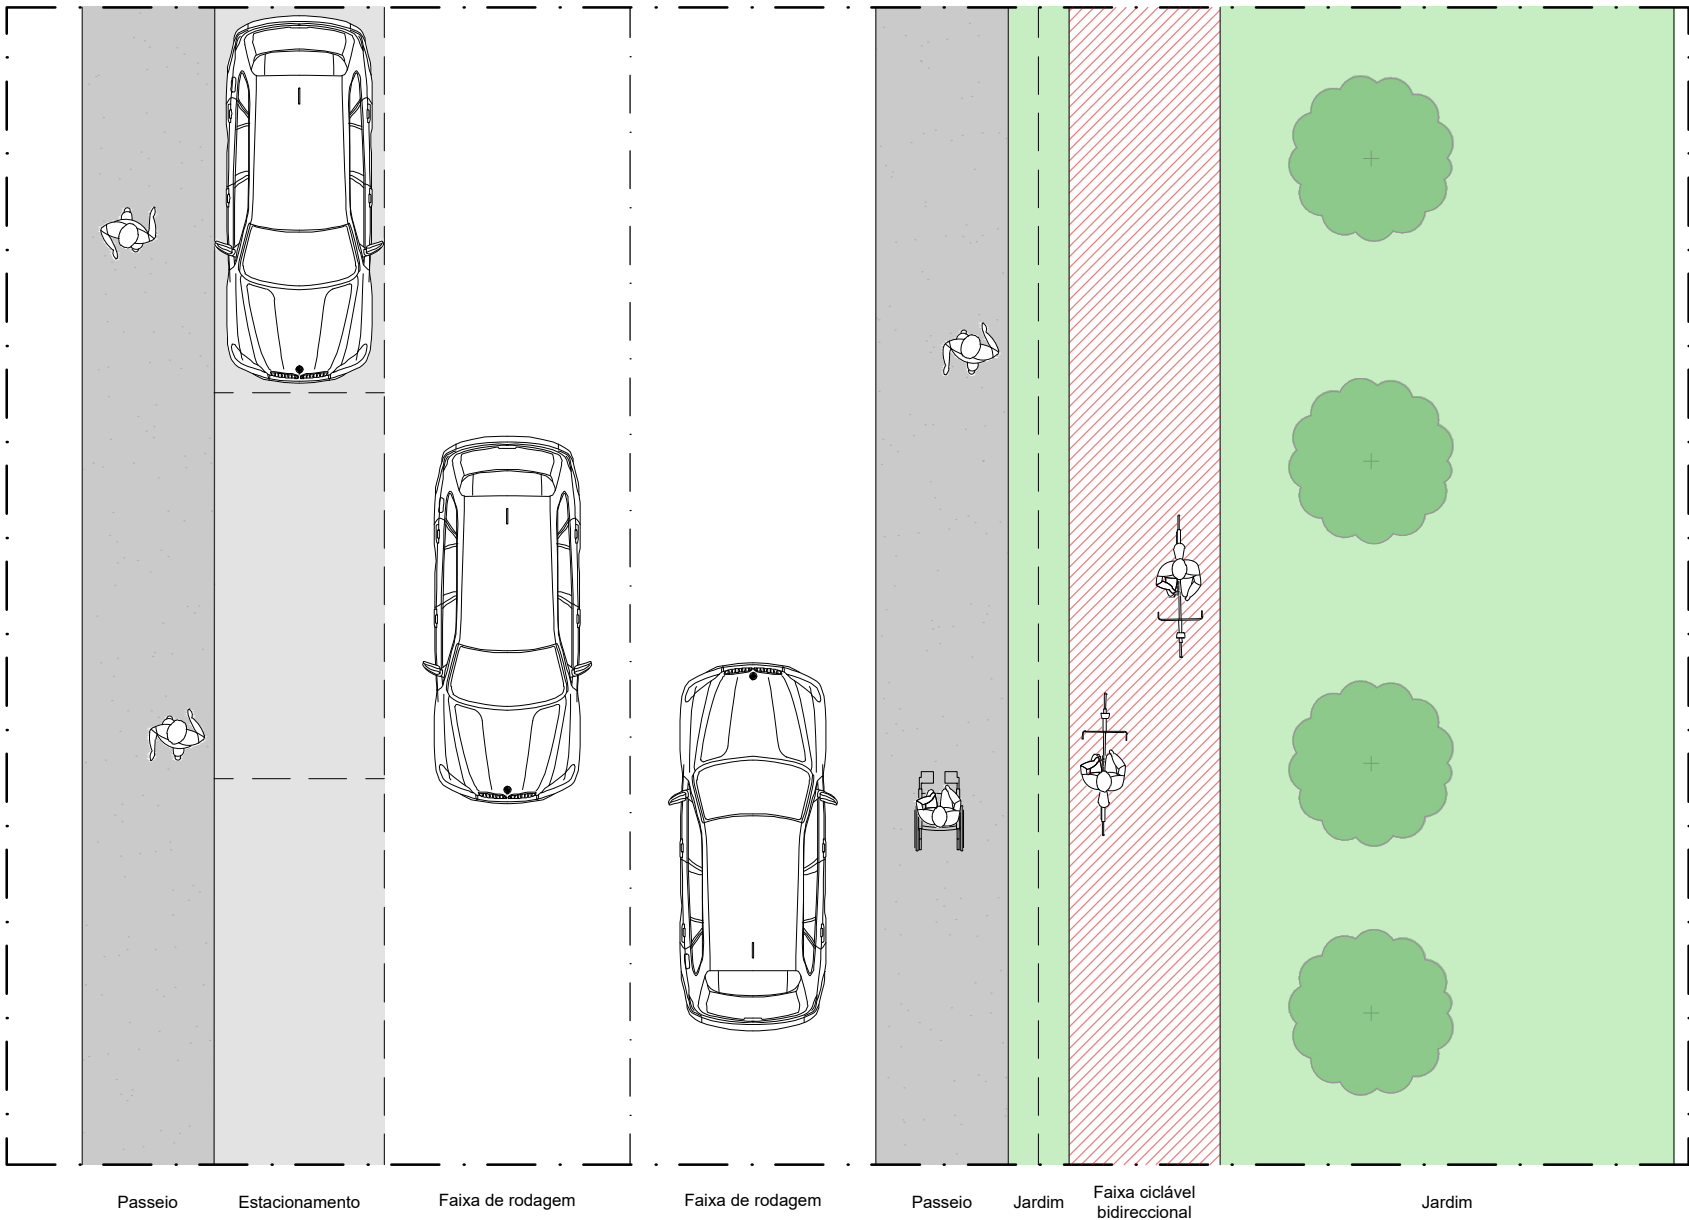

PLANTA BAIXA

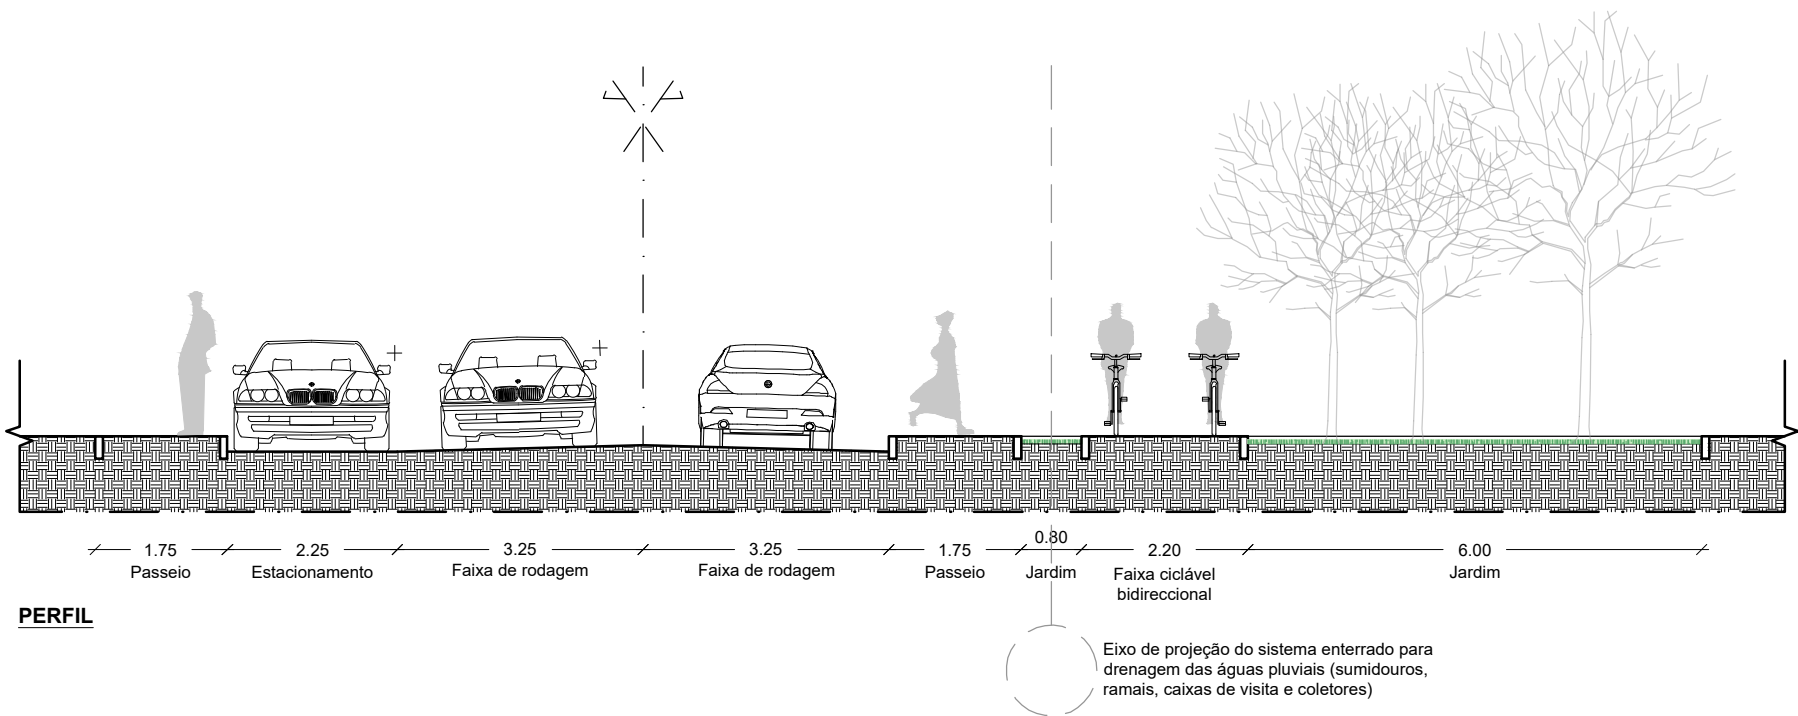

PERFIL

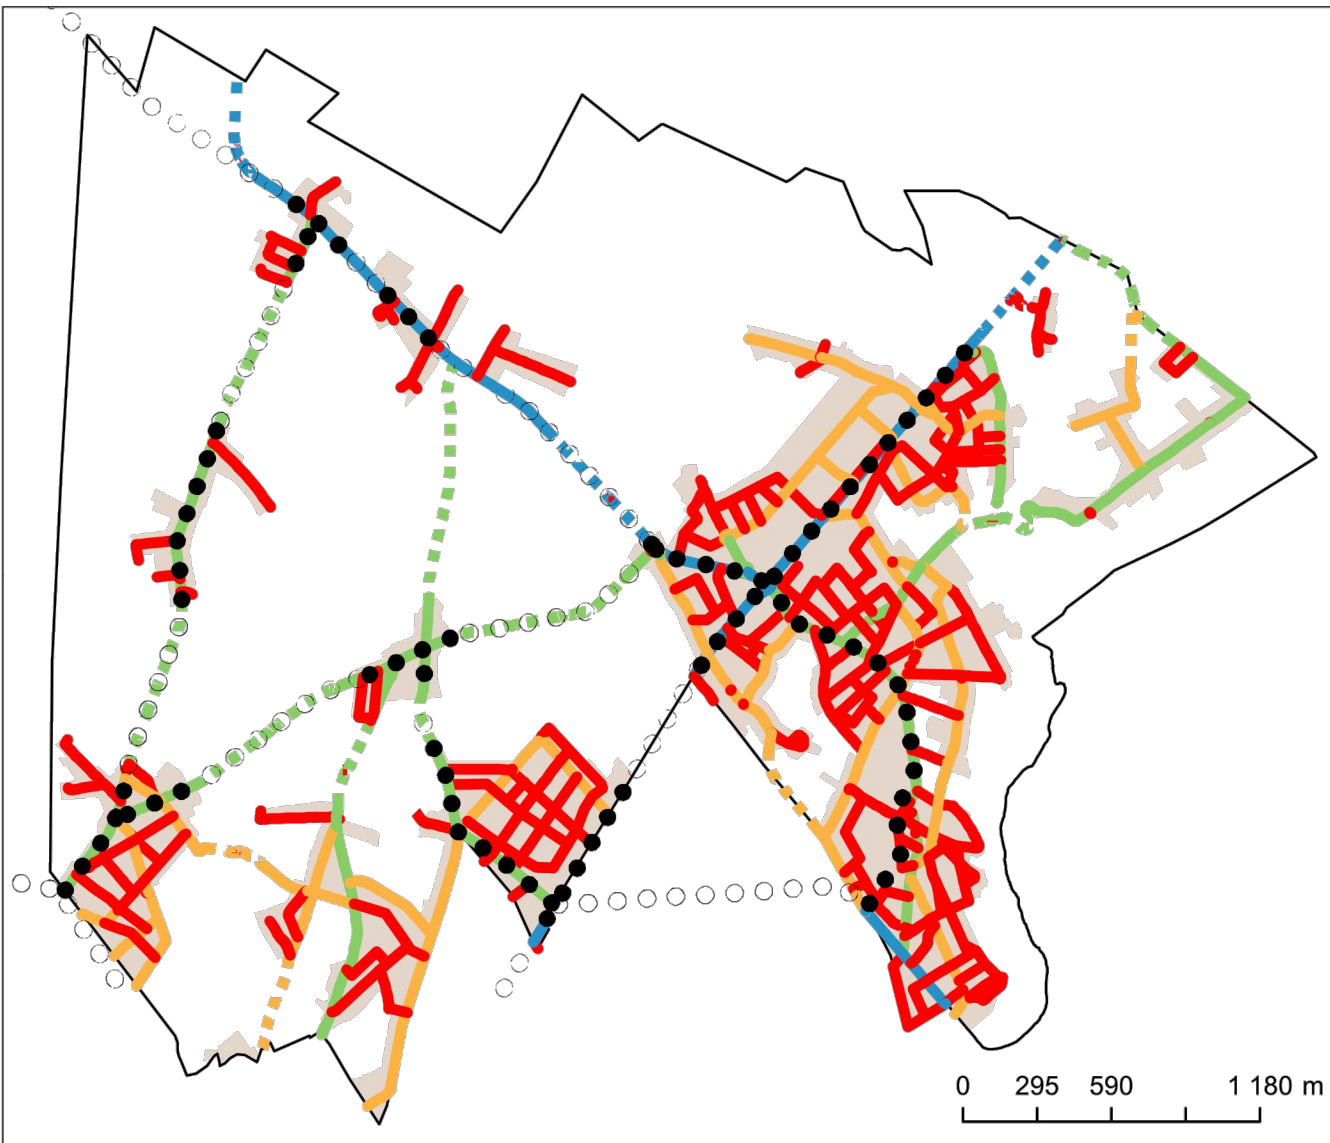

LEGENDA

Limite da área de intervenção do PUAFIPR

LIMITES DO SOLO URBANO

Perímetro Urbano Proposto

Perfil Tipo - Solo Urbano proposto

Rede Estruturante de Ligações externas

Rede Estruturante de Ligações internas

Rede Complementar

Rede Local

Perfil Tipo - Fora do Solo Urbano proposto

Rede Estruturante de Ligações externas

Rede Estruturante de Ligações internas

Rede Complementar; Rede Complemetar

Rede Local

Perfil Tipo - Com conexão ciclável

Fora do urbano


Dentro do Solo Urbano

Identificação da Cartografia de Referência (AFIPR)

Entidade Proprietária: Município de Odemira
Entidade Produtora: SOCARO
Data e número de Homologação: 13-05-2019, n.º 549
Série Cartográfica Nacional: 1:2.000
Sistema de Referência e Datum: PT-TM06/ETRS89
Projeção Cartográfica: Transversa de Mercator
Exatidão Posicional Planimétrica: 0,30 m
Exatidão Temática: 95%
Precisão Posicional Nominal da Saída Gráfica: 1,77 m

Identificação da Cartografia de Referência (Envolve)

Entidade Proprietária: CIMAL - Comunidade Intermunicipal Alentejo Litoral
Entidade Produtora: Blom Portugal
Data e número de Homologação: 19/07/2012 - N.99
Série Cartográfica Nacional: 1:2.000
Sistema de Referência e Datum: Datum73-Modified Portuguese Grid/Datum73
Projeção Cartográfica: Transversa de Mercator
Exatidão Posicional Planimétrica: Inferior a 2,0m
Exatidão Temática: 95%
Precisão Posicional Nominal da Saída Gráfica: 3,96m

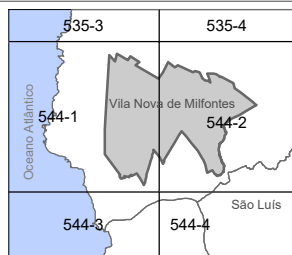

1:100



Sistema de Referência e Datum:
PT-TM06/ETRS89
Projeção Cartográfica: Transversa de Mercator

MUNICÍPIO DE ODEMIRA

PLANO DE URBANIZAÇÃO DA ÁREA DE
FRACIONAMENTO ILEGAL DA PROPRIEDADE
RÚSTICA DE VILA NOVA DE MILFONTES

Odemira
MUNICÍPIO

GEOATRIBUTO
Planeamento e Ordenamento do Território

PERFIS TIPO DOS ARRUAMENTOS
PERFIL D2


VOLUME I

P05 - D2


JULHO | 2021

E


Rede Local (Fora do Solo Urbano)

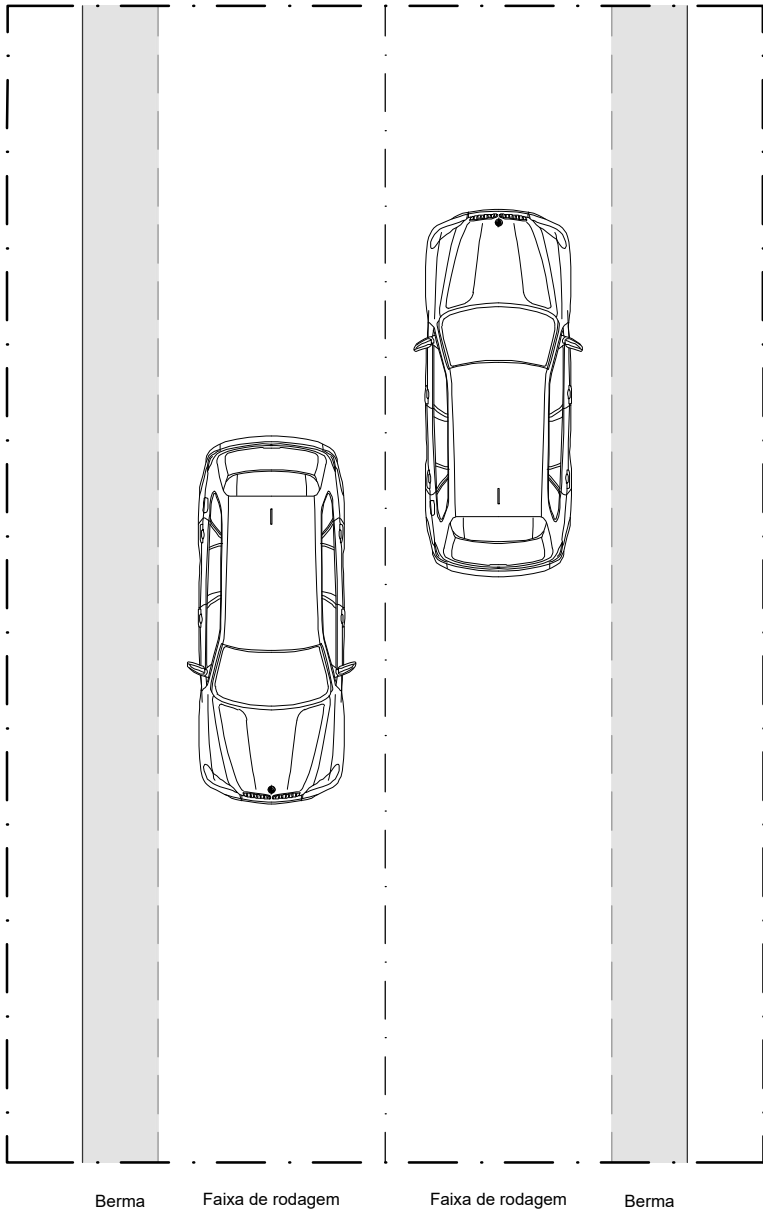

PLANTA BAIXA

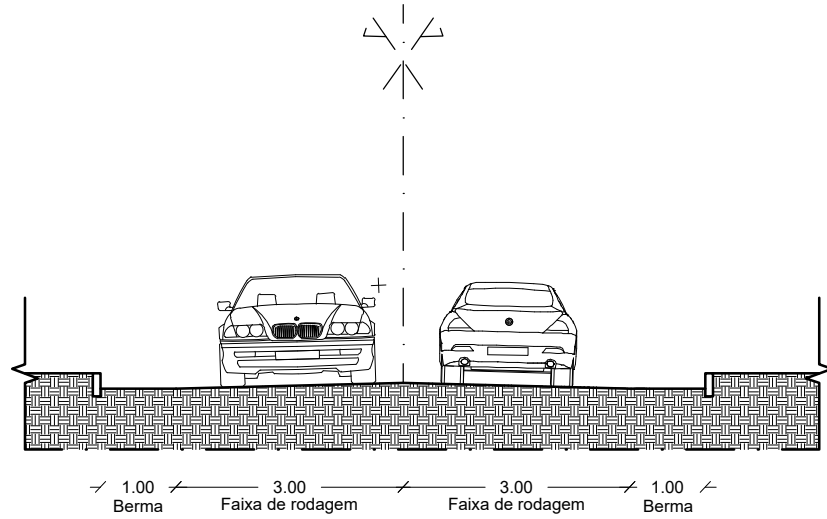

PERFIL

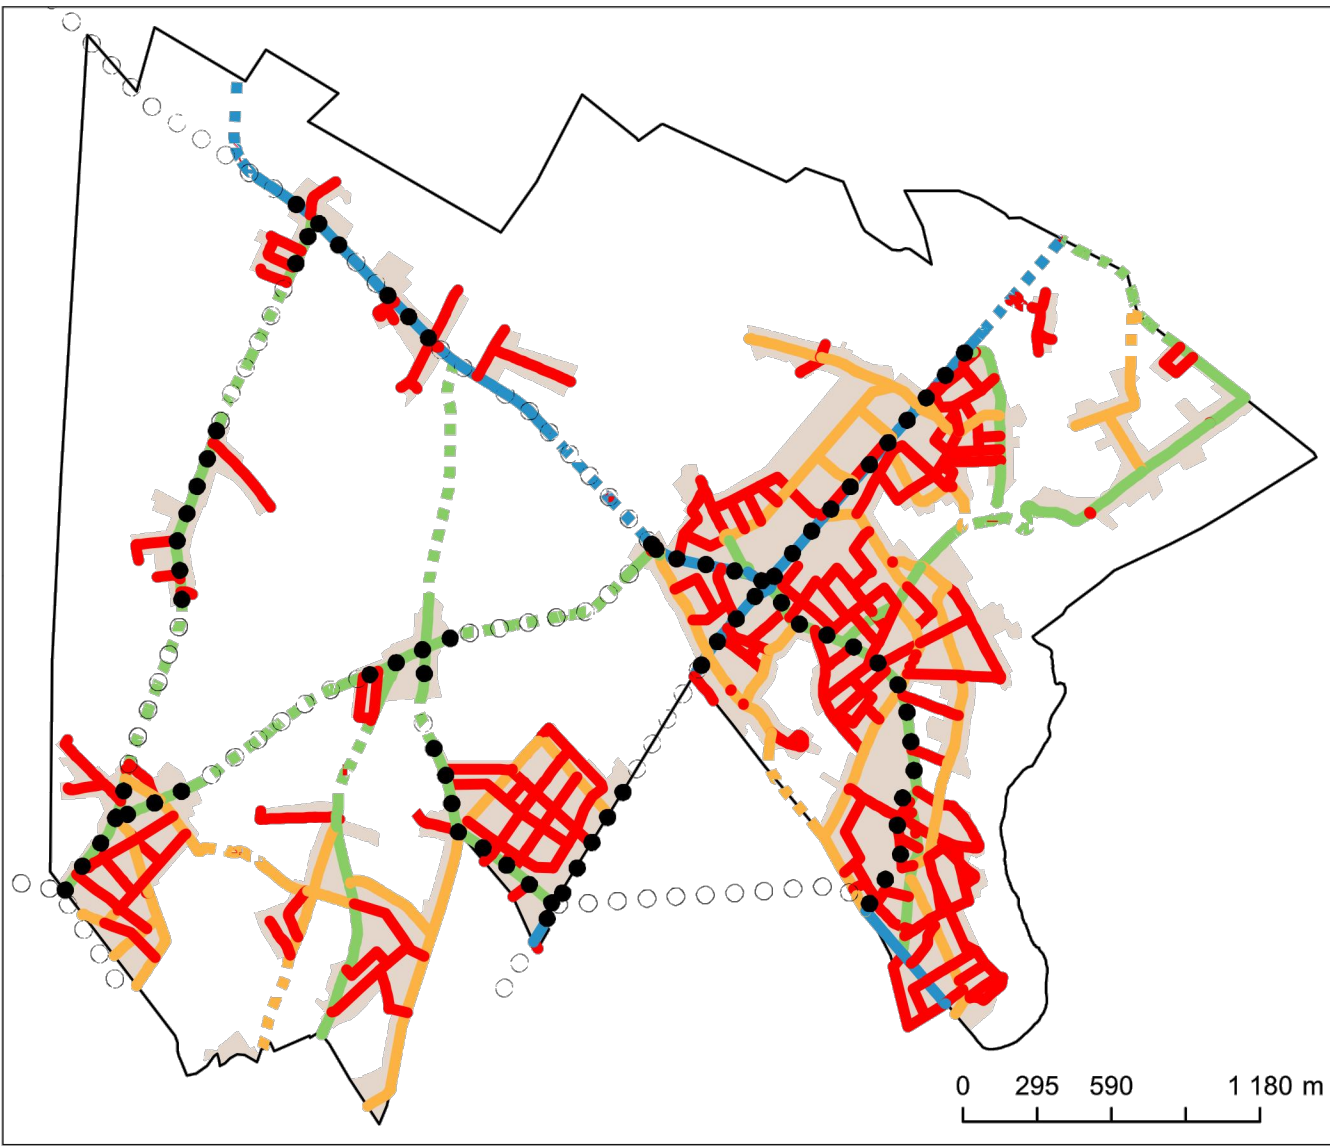

LEGENDA

Limite da área de intervenção do PUAFIPR

LIMITES DO SOLO URBANO

Perímetro Urbano Proposto

Perfil Tipo - Solo Urbano proposto

Rede Estruturante de Ligações externas

Rede Estruturante de Ligações internas

Rede Complementar

Rede Local

Perfil Tipo - Fora do Solo Urbano proposto

Rede Estruturante de Ligações externas

Rede Estruturante de Ligações internas

Rede Complementar; Rede Complemetar

Rede Local

Perfil Tipo - Com conexão ciclável

Fora do urbano


Dentro do Solo Urbano

Identificação da Cartografia de Referência (AFIPR)

Entidade Proprietária: Município de Odemira
Entidade Produtora: SOGARTO
Data e número de Homologação: 13-05-2019, n.º 549
Série Cartográfica Nacional: 1:2.000
Sistema de Referência e Datum: PT-TM06/ETRS89
Projeção Cartográfica: Transversa de Mercator
Exatidão Posicional Planimétrica: 0,30 m
Exatidão Temática: 95%
Precisão Posicional Nominal da Saída Gráfica: 1,77 m

Identificação da Cartografia de Referência (Envolvente)

Entidade Proprietária: CIMAL - Comunidade Intermunicipal Alentejo Litoral
Entidade Produtora: Blom Portugal
Data e número de Homologação: 19/07/2012 - N.99
Série Cartográfica Nacional: 1:2.000
Sistema de Referência e Datum: Datum73-Modified Portuguese Grid/Datum73
Projeção Cartográfica: Transversa de Mercator
Exatidão Posicional Planimétrica: Inferior a 2,0m
Exatidão Temática: 95%
Precisão Posicional Nominal da Saída Gráfica: 3,96m

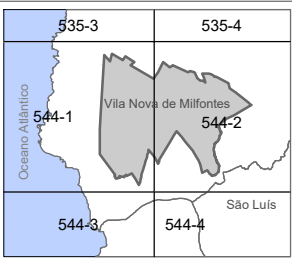

1:100



Sistema de Referência e Datum:
PT-TM06/ETRS89
Projeção Cartográfica: Transversa de Mercator

MUNICÍPIO DE ODEMIRA

PLANO DE URBANIZAÇÃO DA ÁREA DE
FRACIONAMENTO ILEGAL DA PROPRIEDADE
RÚSTICA DE VILA NOVA DE MILFONTES

PERFIS TIPO DOS ARRUAMENTOS
PERFIL E

Odemira
MUNICÍPIO

GEOATRIBUTO
Planeamento e Ordenamento do Território


VOLUME I

P05 - E


JULHO | 2021

F


Rede Local (Solo Urbano)

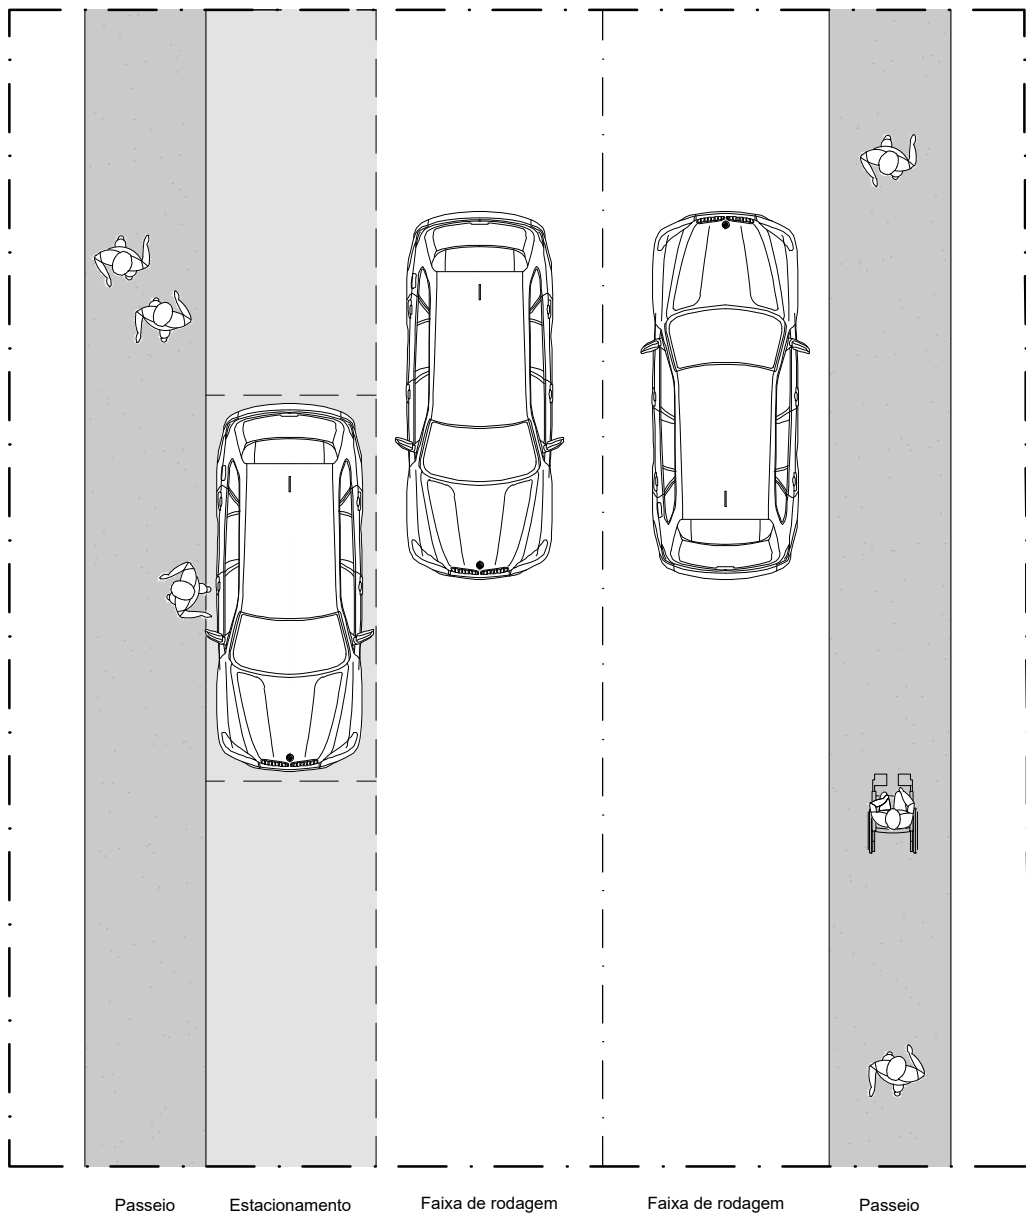

PLANTA BAIXA

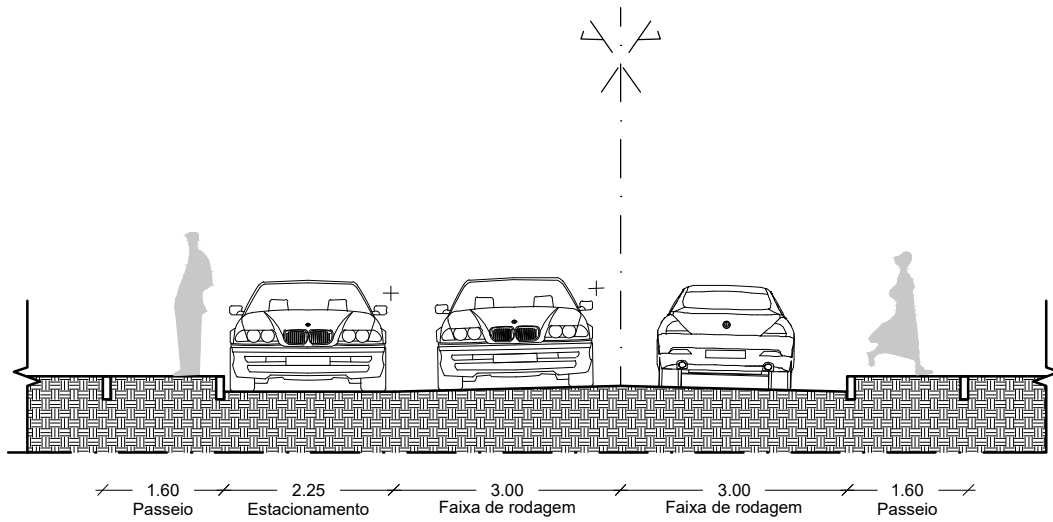

PERFIL

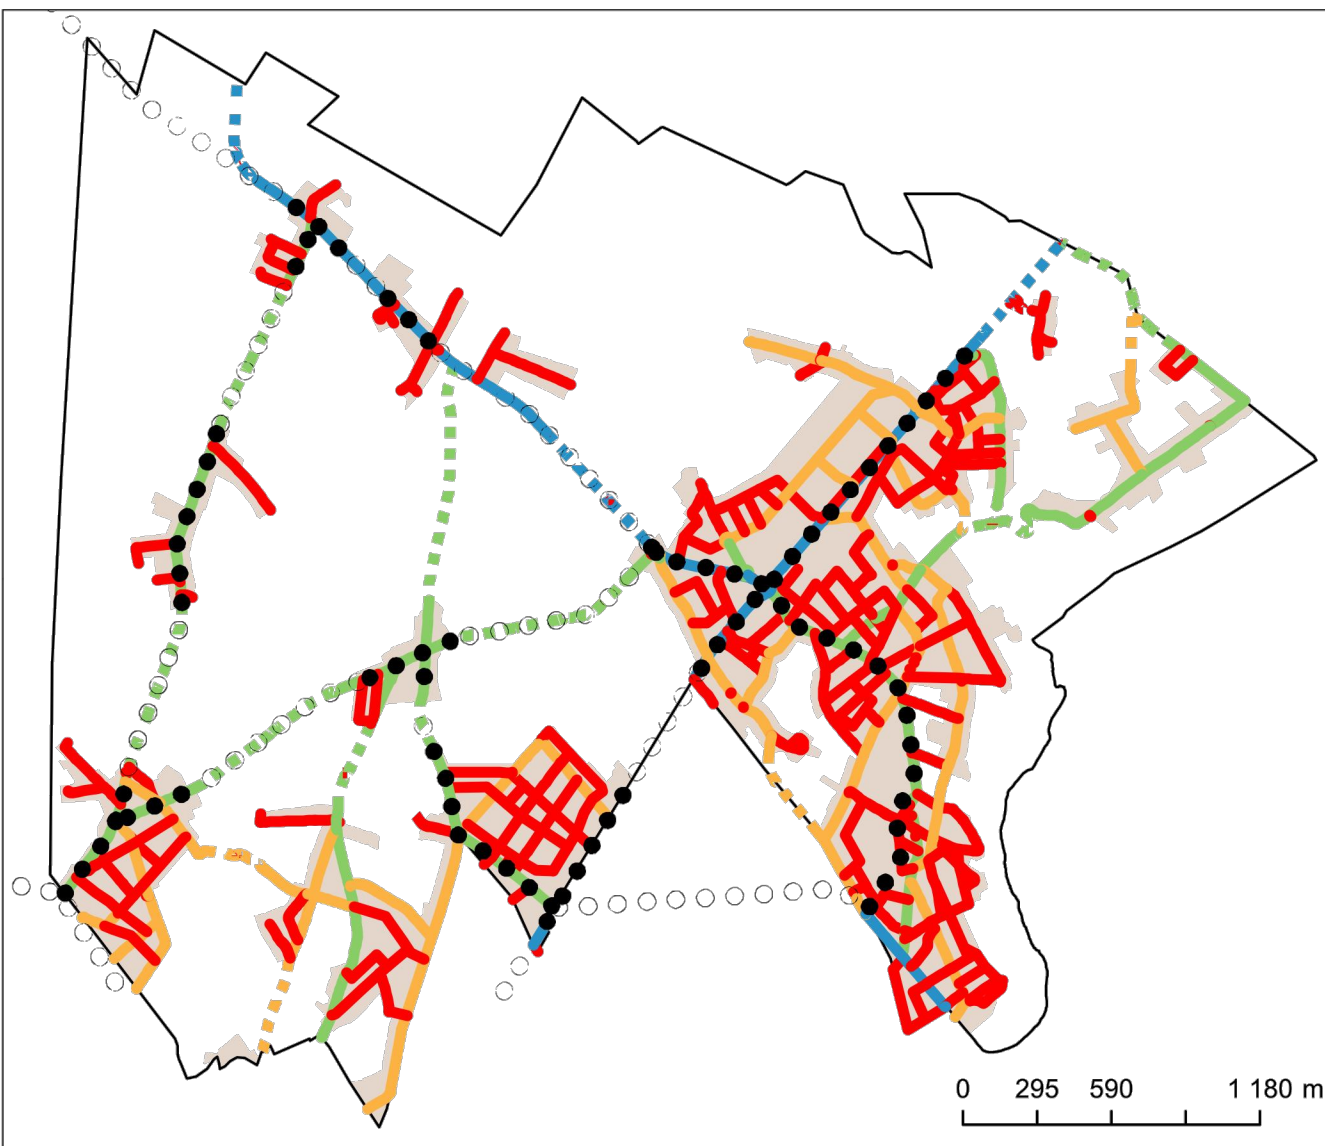

LEGENDA

Limite da área de intervenção do PUAFIPR

LIMITES DO SOLO URBANO

Perímetro Urbano Proposto

Perfil Tipo - Solo Urbano proposto

Rede Estruturante de Ligações externas

Rede Estruturante de Ligações internas

Rede Complementar

Rede Local

Perfil Tipo - Fora do Solo Urbano proposto

Rede Estruturante de Ligações externas

Rede Estruturante de Ligações internas

Rede Complementar; Rede Complemetar

Rede Local

Perfil Tipo - Com conexão ciclável

Fora do urbano


Dentro do Solo Urbano

Identificação da Cartografia de Referência (AFIPR)

Entidade Proprietária: Município de Odemira
Entidade Produtora: SOGARTO
Data e número de Homologação: 13-05-2019, n.º 549
Série Cartográfica Nacional: 1:2.000
Sistema de Referência e Datum: PT-TM06/ETRS89
Projeção Cartográfica: Transversa de Mercator
Exatidão Posicional Planimétrica: 0,30 m
Exatidão Temática: 95%
Precisão Posicional Nominal da Saída Gráfica: 1,77 m

Identificação da Cartografia de Referência (Envolvente)

Entidade Proprietária: CIMAL - Comunidade Intermunicipal Alentejo Litoral
Entidade Produtora: Blom Portugal
Data e número de Homologação: 19/07/2012 - N.99
Série Cartográfica Nacional: 1:2.000
Sistema de Referência e Datum: Datum73-Modified Portuguese Grid/Datum73
Projeção Cartográfica: Transversa de Mercator
Exatidão Posicional Planimétrica: Inferior a 2,0m
Exatidão Temática: 95%
Precisão Posicional Nominal da Saída Gráfica: 3,96m

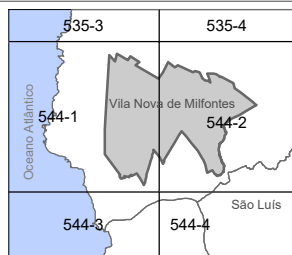

1:100



Sistema de Referência e Datum:
PT-TM06/ETRS89
Projeção Cartográfica: Transversa de Mercator

MUNICÍPIO DE ODEMIRA

PLANO DE URBANIZAÇÃO DA ÁREA DE
FRACIONAMENTO ILEGAL DA PROPRIEDADE
RÚSTICA DE VILA NOVA DE MILFONTES

PERFIS TIPO DOS ARRUAMENTOS
PERFIL F

Odemira
MUNICÍPIO

GEOATRIBUTO
Planeamento e Ordenamento do Território

VOLUME I

P05 - F

JULHO | 2021