
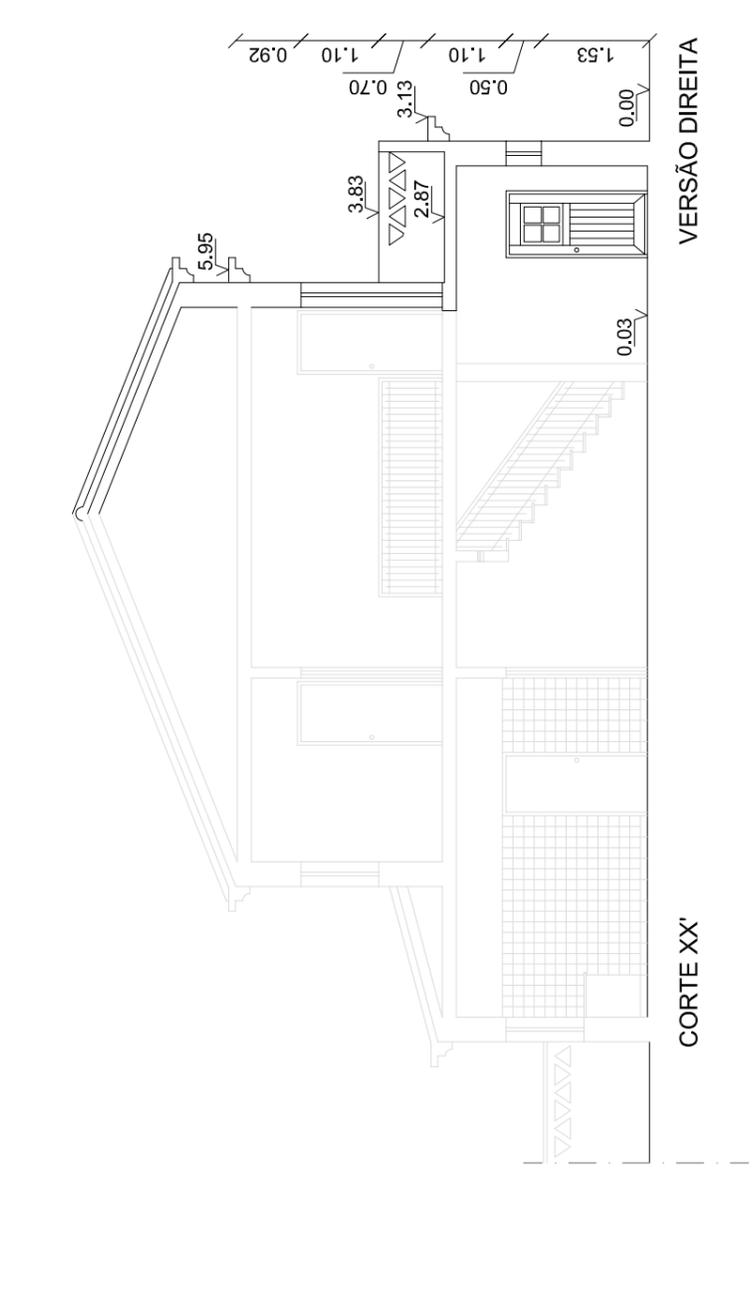
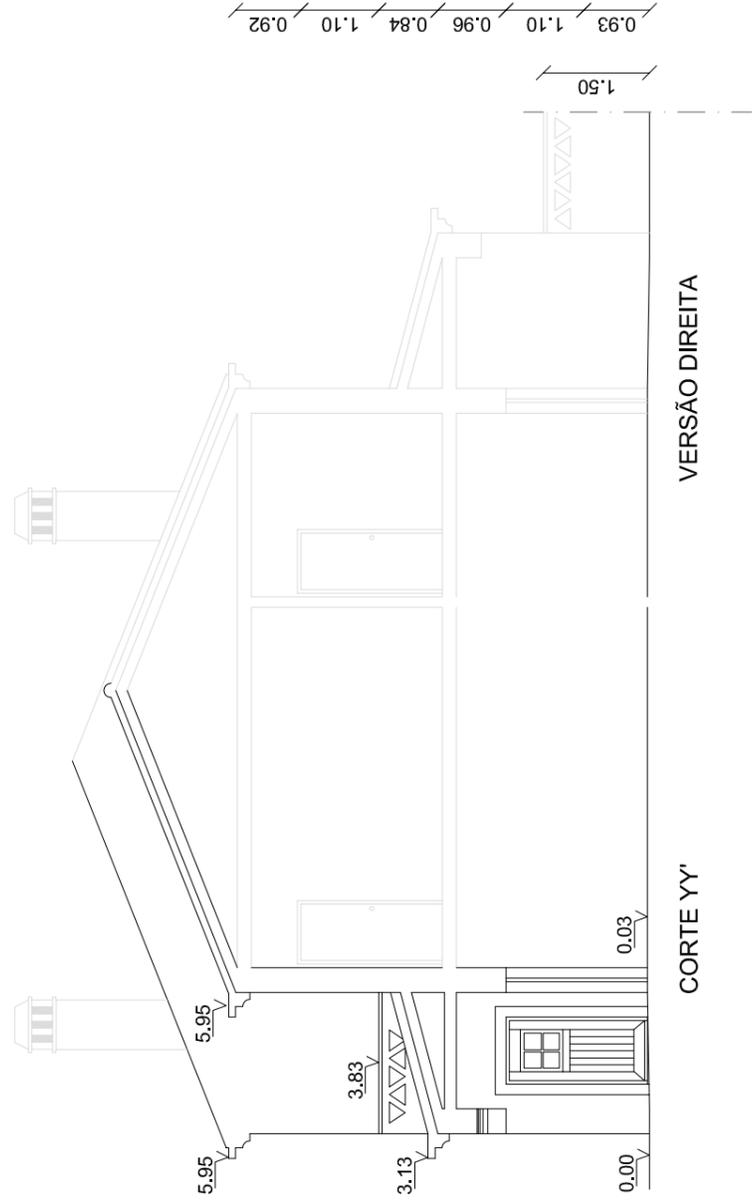


ALÇADO PRINCIPAL
VERSÃO DIREITA

ALÇADO PRINCIPAL DE CONJUNTO

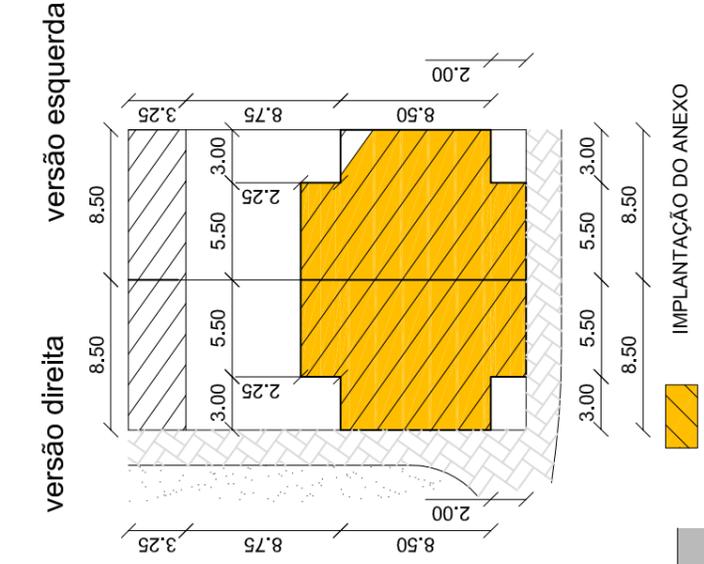

Nota:

Na versão esquerda os cortes são simétricos relativamente aos apresentados na versão direita

<p>Odeira MUNICÍPIO</p>	<p>D.O.M. DIVISÃO DE OBRAS MUNICIPAIS SETOR DE ESTUDOS E PROJECTOS</p>	<p>3 de 4</p>	<p>Nº desenho</p>
<p>Definições em vigor a partir da deliberação da assembleia municipal de 7/12/2023</p>		<p>Escala: 1/100</p>	