



PLANTA DE COBERTURA



PLANTA DO 1º ANDAR

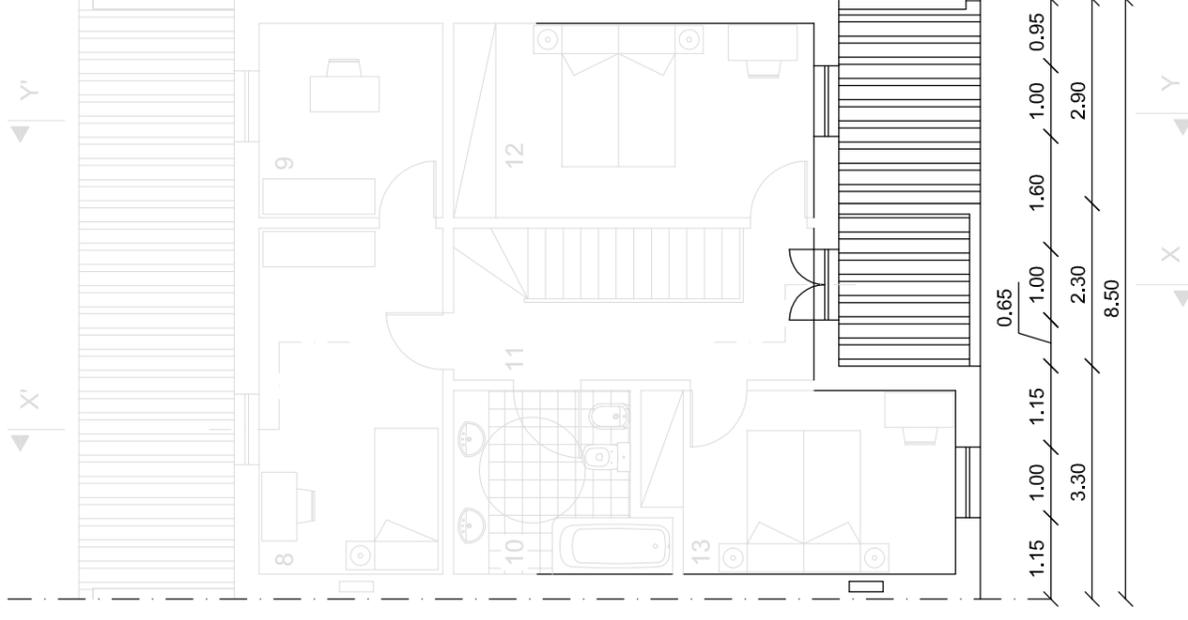

PLANTA DO R/C

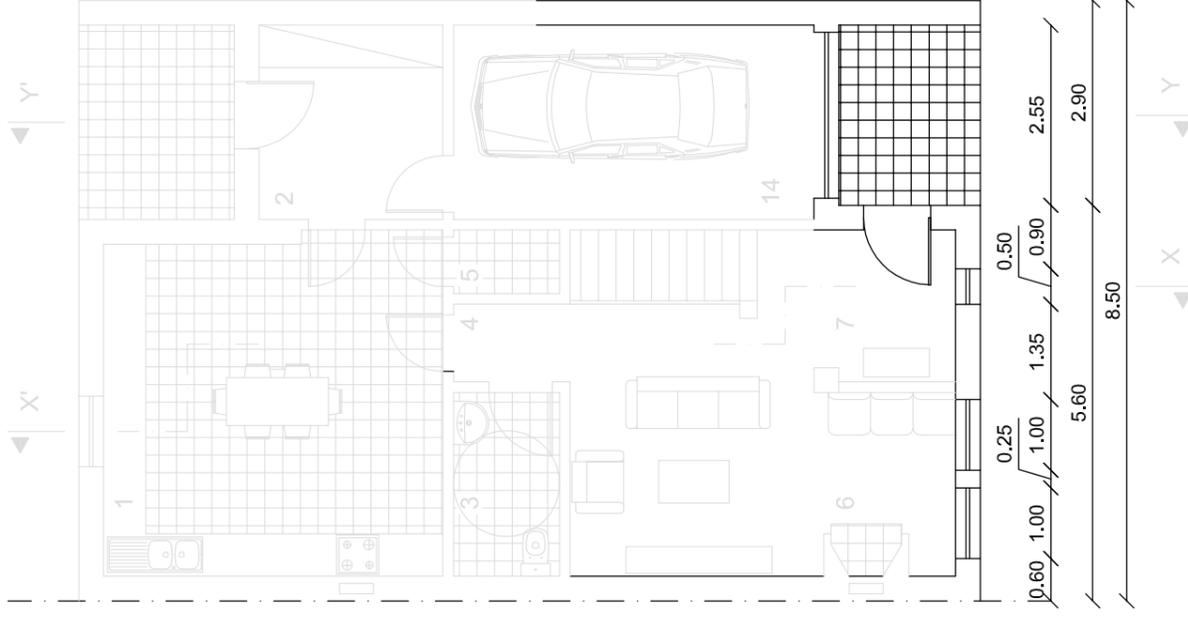

LEGENDA

- 1 Cozinha 23.00m²
- 2 Arrecadação 7.15m²
- 3 Instalação Sanitária 3.90m²
- 4 Circulação 1.80m²
- 5 Despensa 1.35m²
- 6 Sala 18.30m²
- 7 Hall 5.80m²
- 8 Quarto 12.74m²
- 9 Escritório 7.15m²
- 10 Instalação Sanitária 7.00m²
- 11 Circulação (incluindo a escada) 11.00m²
- 12 Quarto 14.00m²
- 13 Quarto 11.00m²
- 14 Garagem 15.00m²

Área de implantação máxima (incluindo garagem e telheiro) 108.40m²

Área bruta de construção máxima (incluindo garagem e telheiro) 187.30m²

Área útil de construção (incluindo garagem) 139.20m²

Área habitável 86.20m²

Odemira
MUNICÍPIO
D.O.M.
DIVISÃO DE OBRAS MUNICIPAIS
SETOR DE ESTUDOS E PROJECTOS

DIVISÃO DE OBRAS MUNICIPAIS
SETOR DE ESTUDOS E PROJECTOS
LOTEAMENTO MUNICIPAL DE BOAVISTA DOS PINHEIROS
« PROJETO TIPO T3 H-1988 »
- Plantas -
N.º desenho 2de4
Escala: 1/100
Definições em vigor a partir da deliberação da assembleia municipal de 7/12/2023