

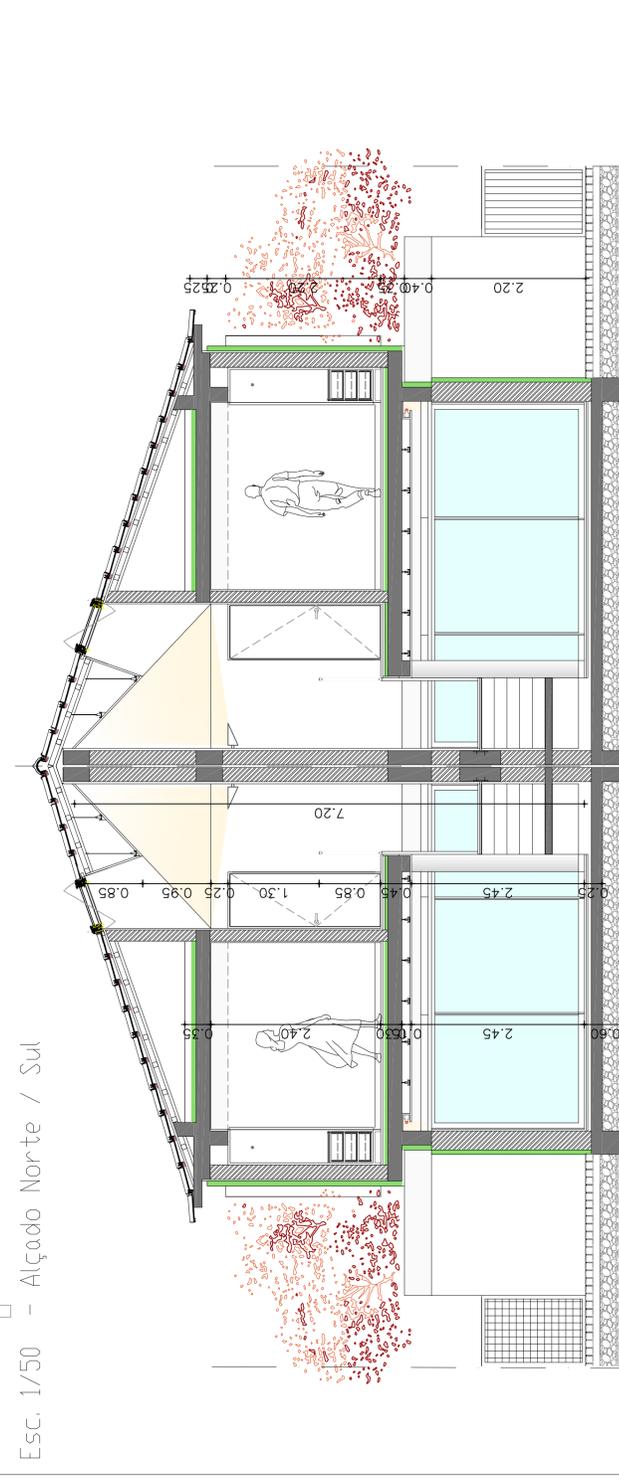


Esc. 1/50 - Alçado Nascente / Poente

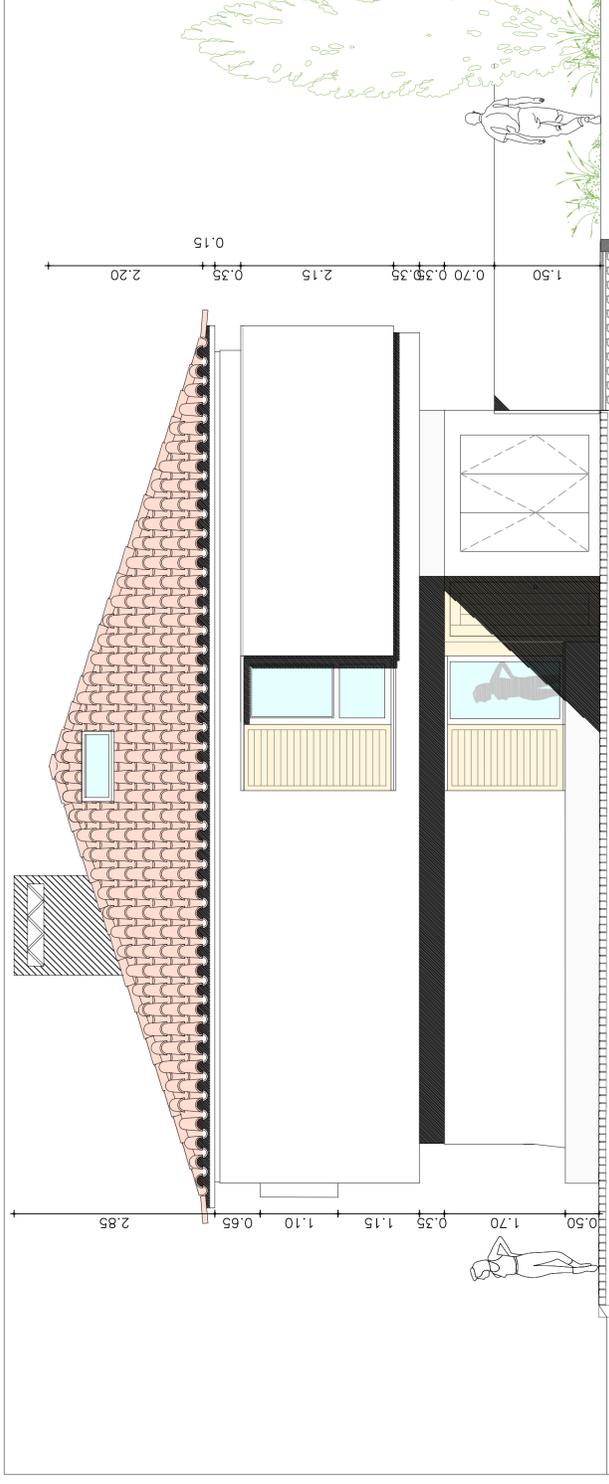

Esc. 1/50 - Alçado Poente / Nascente

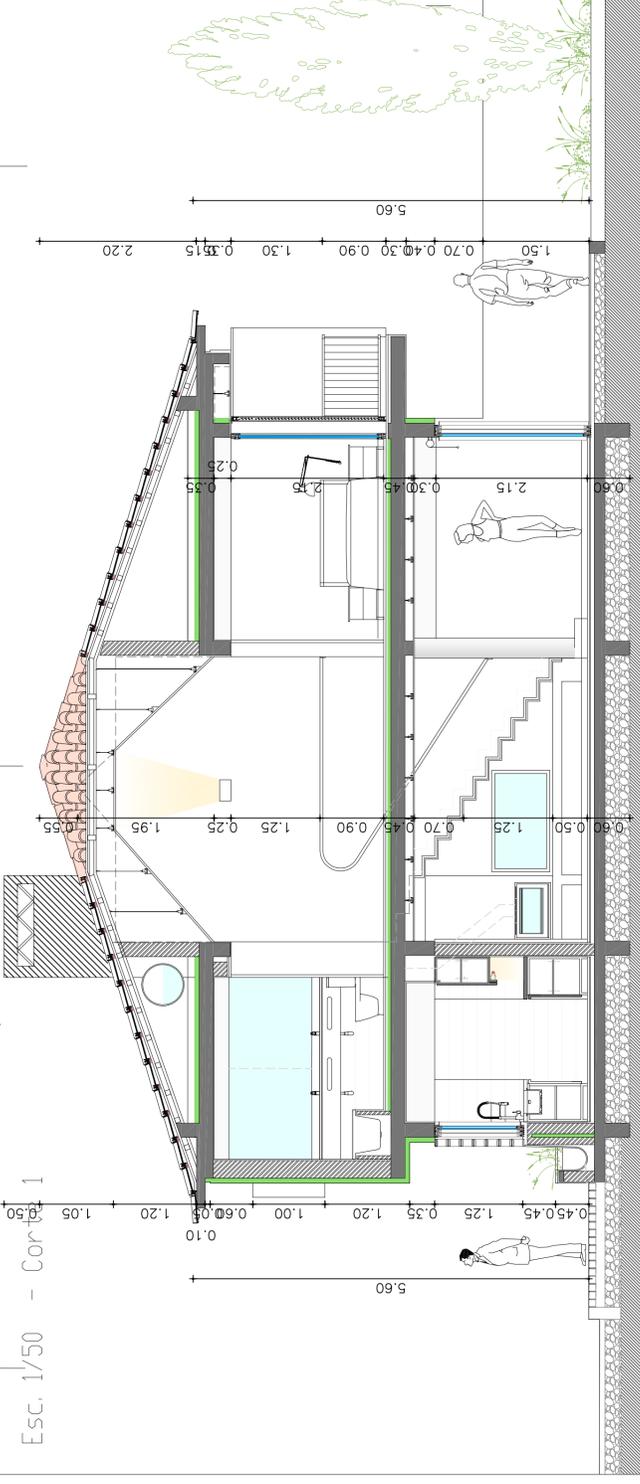

Esc. 1/50 - Alçado Norte / Sul

Esc. 1/50 - Corte 1

Nº desenho: **2de2**
 DIVISÃO DE OBRAS MUNICIPAIS
 SETOR DE ESTUDOS E PROJETOS
 LOTEAMENTO MUNICIPAL DE BOAVISTA DOS PINHEIROS
 «PROJETO TIPO T3 H-2023»
 - Cortes e Alçados -
 Definições em vigor a partir da deliberação da assembleia municipal de 7/12/2023
 Escala: 1/50
 Odebrecht
 MUNICÍPIO
 D.O.M.
 DIVISÃO DE OBRAS MUNICIPAIS
 SETOR DE ESTUDOS E PROJETOS

Esc. 1/50 - Corte 3

Esc. 1/50 - Corte 2